




CORTE_AA
ESC. 1:25

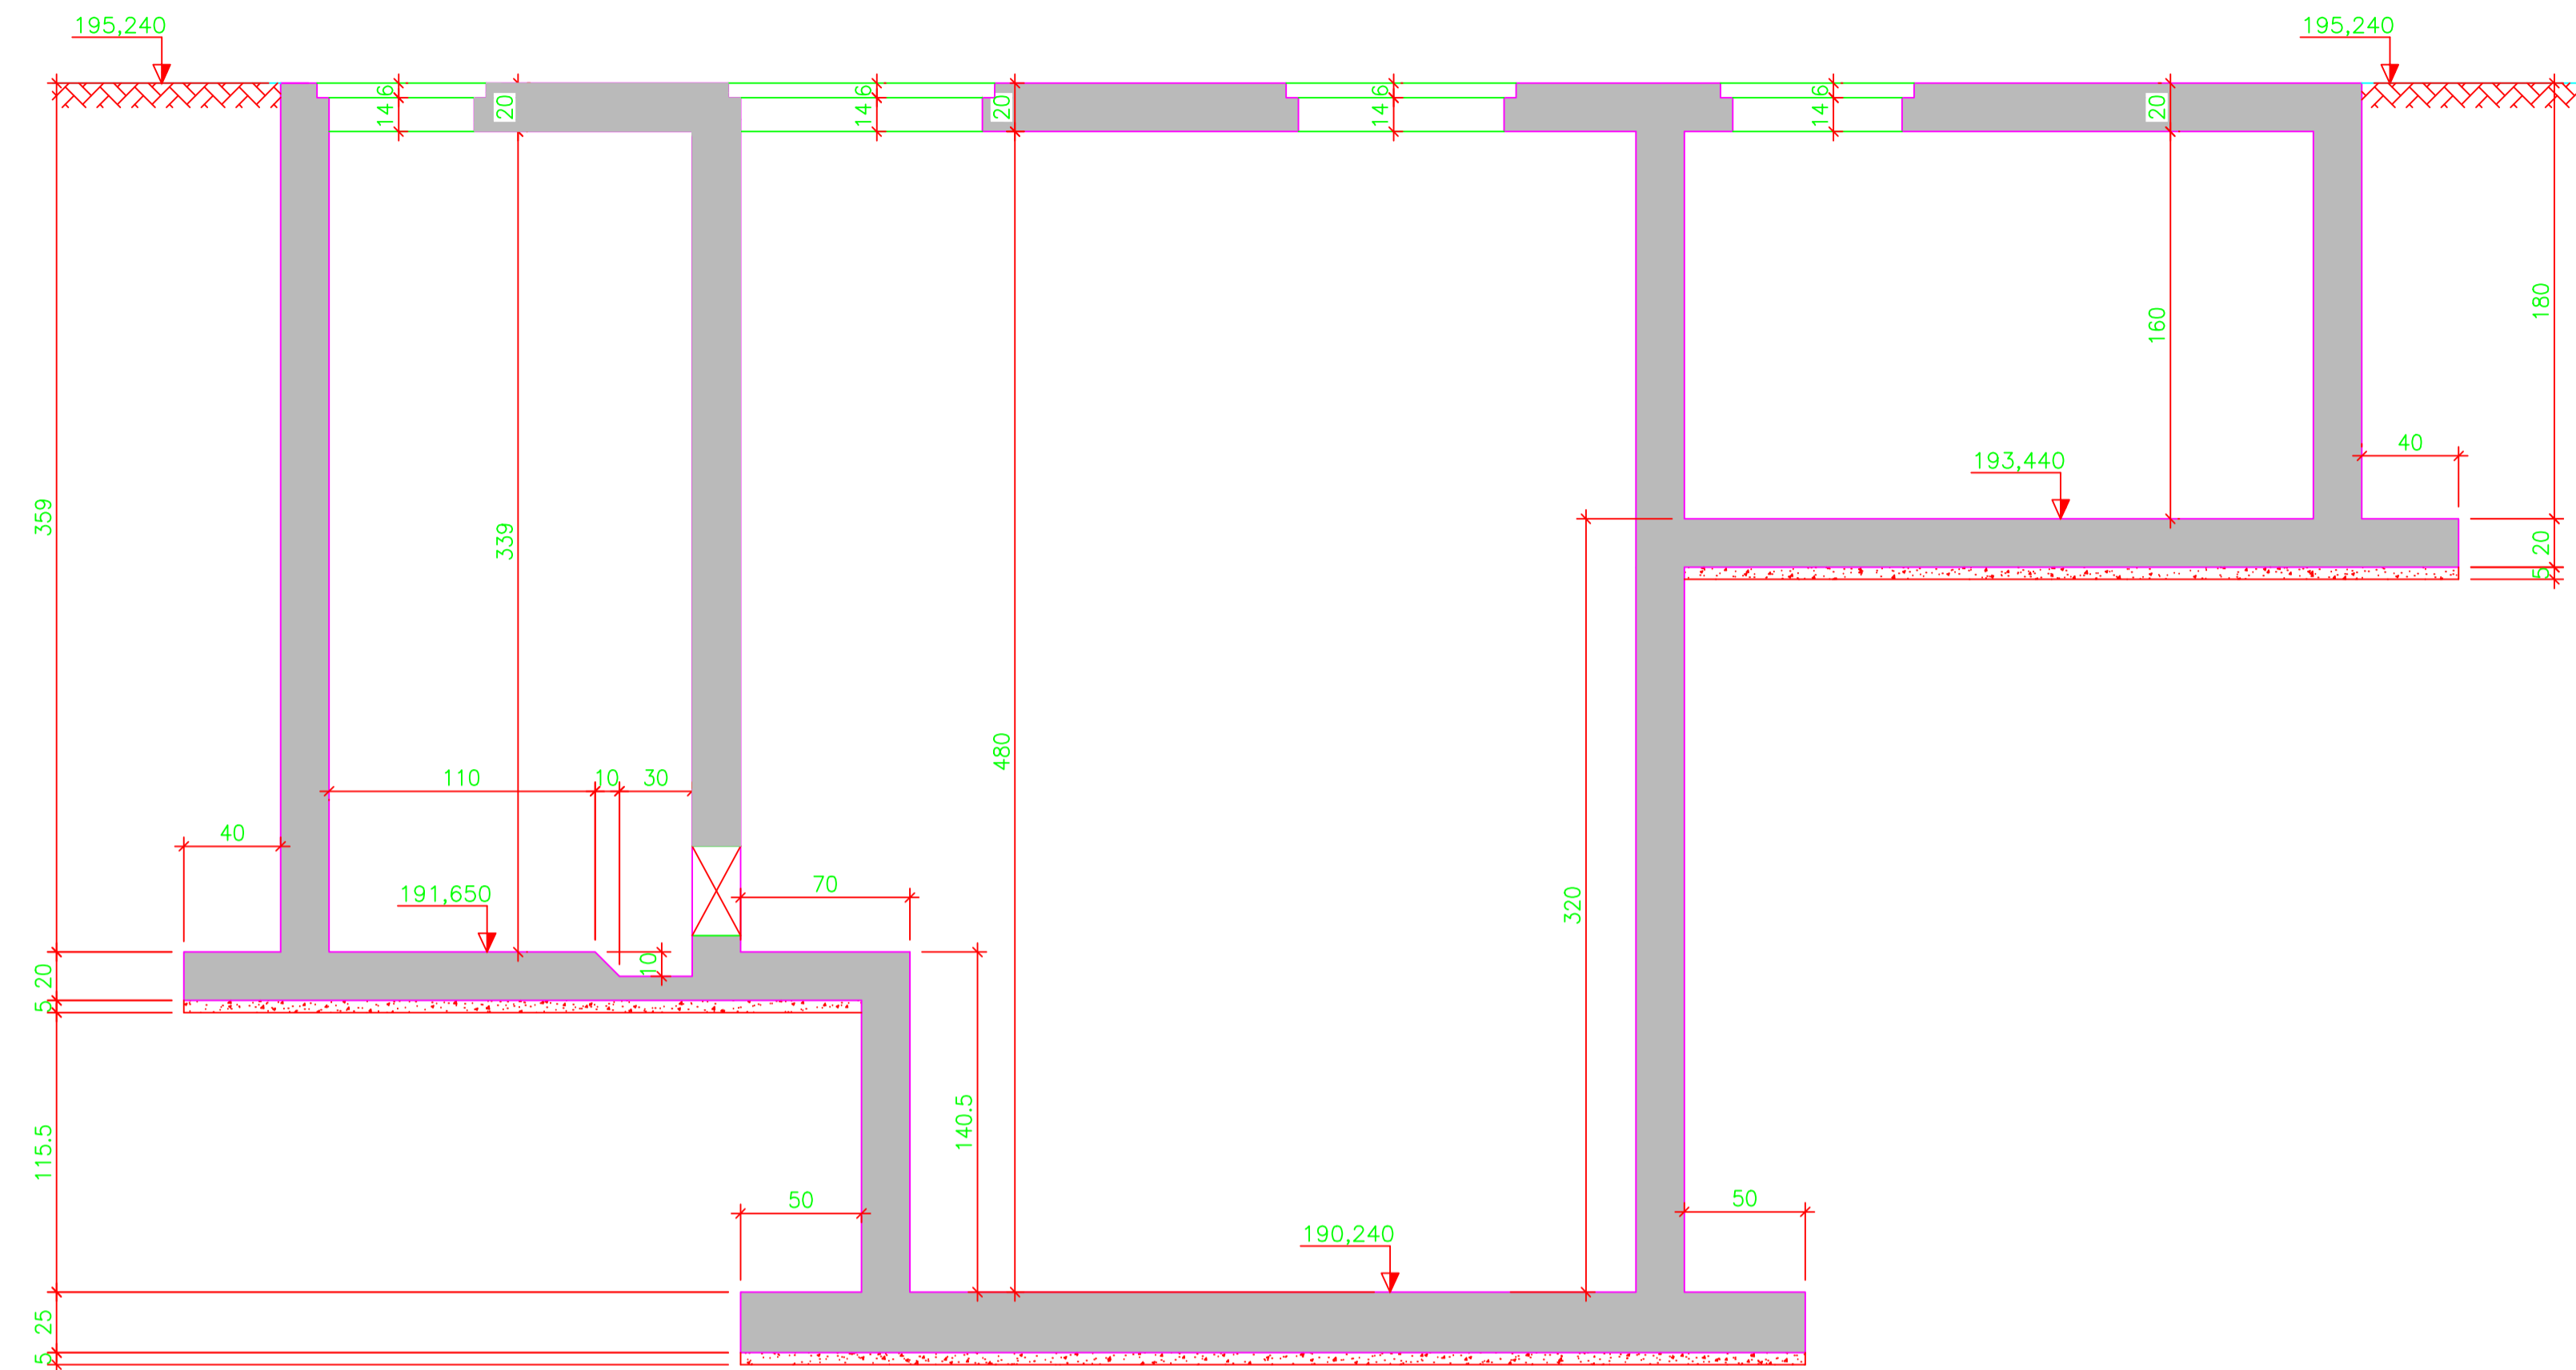

CORTE_BB
ESC. 1:25

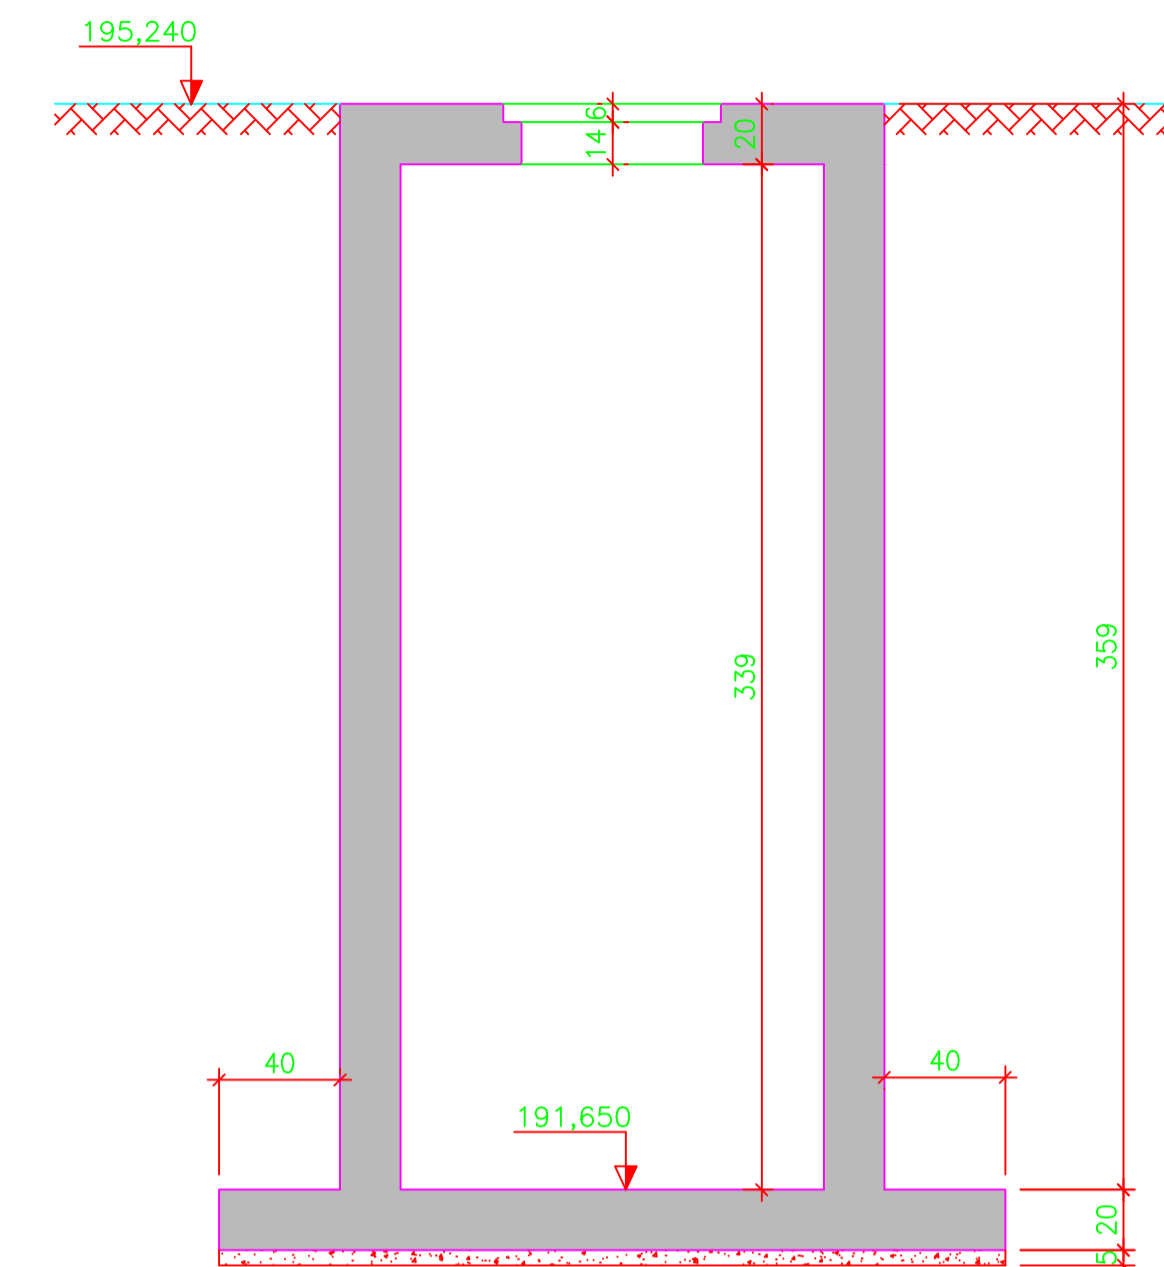


CORTE_DD
ESC. 1:25

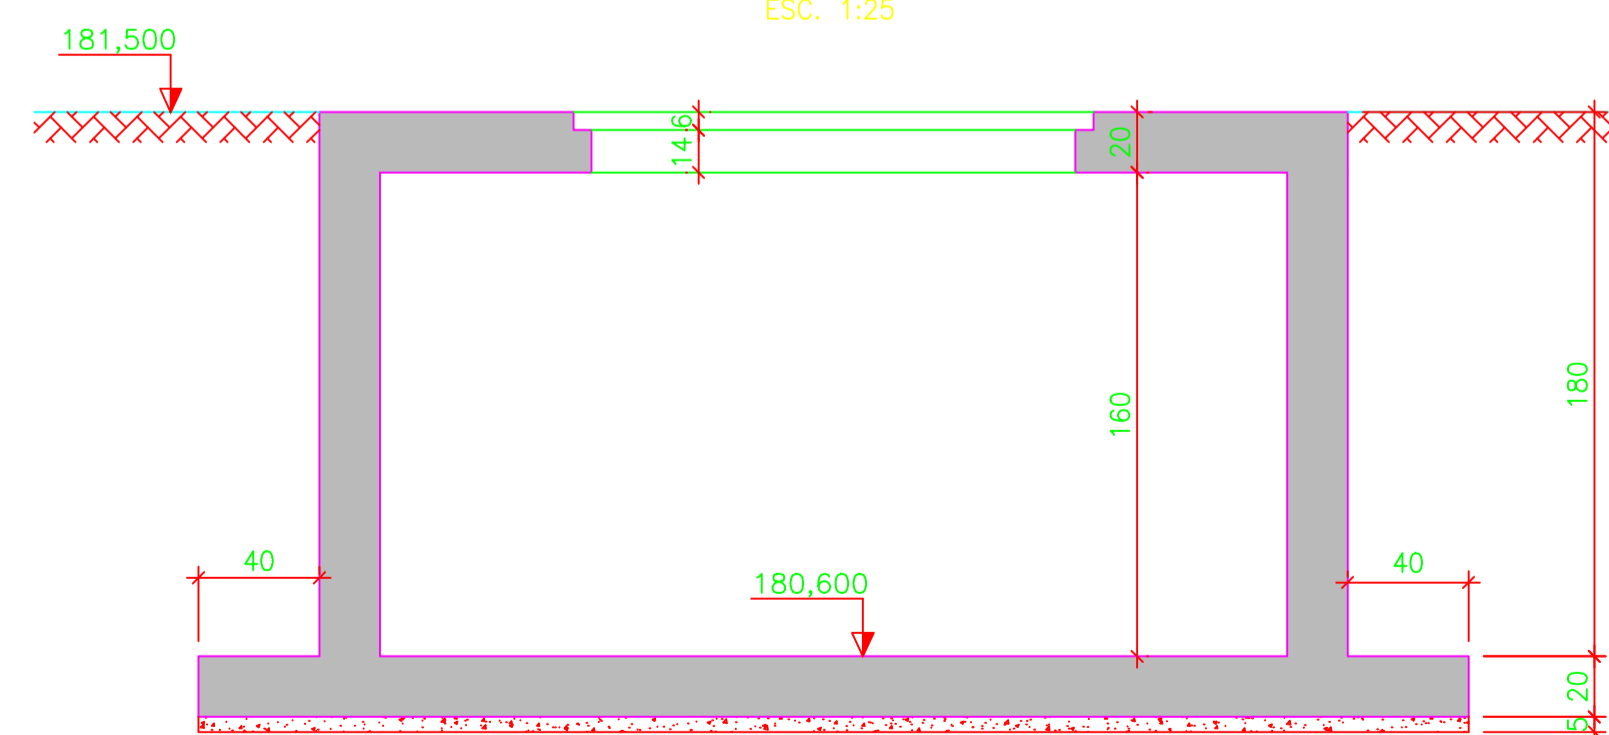

- NOTAS:
- 1 - TODAS AS DIMENSÕES ESTÃO EM CENTÍMETRO E ELEVAÇÕES EM METRO, EXCETO ONDE INDICADO .
 - 2 - CONCRETO ESTRUTURAL: C35 ($f_{ck} \geq 30$ MPa), CONCRETO DE REGULARIZAÇÃO $f_{ck} \geq 10,0$ MPa .
PARA O CONCRETO ESTRUTURAL COM FATOR ÁGUA - CIMENTO (a/c) $\leq 0,55$ e MÓDULO DE ELASTICIDADE (E_{ci}) ≥ 33130 MPa. O AGREGADO GRAUADO DEVERÁ SER DE BRITA CALCÁRIA .
OS CONCRETOS DEVERÃO SER DOSADOS RACIONALMENTE E NÃO USAR CIMENTO ARI .
 - 3 - PARA LOCAÇÃO DA ESTRUTURA, TUBOS E FUROS VER PROJETO BÁSICO .
 - 4 - O SOLO DEVERÁ SER COMPACTADO MECANICAMENTE, (A SOLUÇÃO DA FUNDAÇÃO DEVERÁ SER APROVADA POR ENG. GEOTÉCNICO) .

REVISÕES			
Nº	DATA	EXECUT.	DESCRIÇÃO
0	-	-	EMISSÃO INICIAL

 <p>Rua Milton Bello, 744, Bairro Jardim Paqueta Belo Horizonte - MG - CEP: 31330-600 Tel: (31) 3418-2175 otawapeng@otawa.com.br</p>	<p>RT: <i>Carlos Mauro</i> CREA MG: 49.318/D</p> <p>PROJETADE: CARLOS MAURO NOVAES GONCALVES CREA MG: 154.912/D</p> <p>DESENHISTA: OLAVO NETO</p> <p>VERIFICADO: CARLOS MAURO</p>
---	---

<p>PREFEITURA MUNICIPAL DE MURIAÉ - MG</p>		<p>DATA: DEZEMBRO/2018</p>
<p>SISTEMAS DE ESGOTOS SANITÁRIOS</p> <p>BAIRRO BARRA</p> <p>ELEVATÓRIA 03 - FORMAS PARTE B</p> <p>CORTES</p>		<p>Nº CONTRATO: 039/2018</p> <p>Nº ARTE: 4818834</p> <p>ESCALA: INDICADAS</p> <p>FORMATO: A1</p> <p>FOLHA: 09 DE 14</p>