

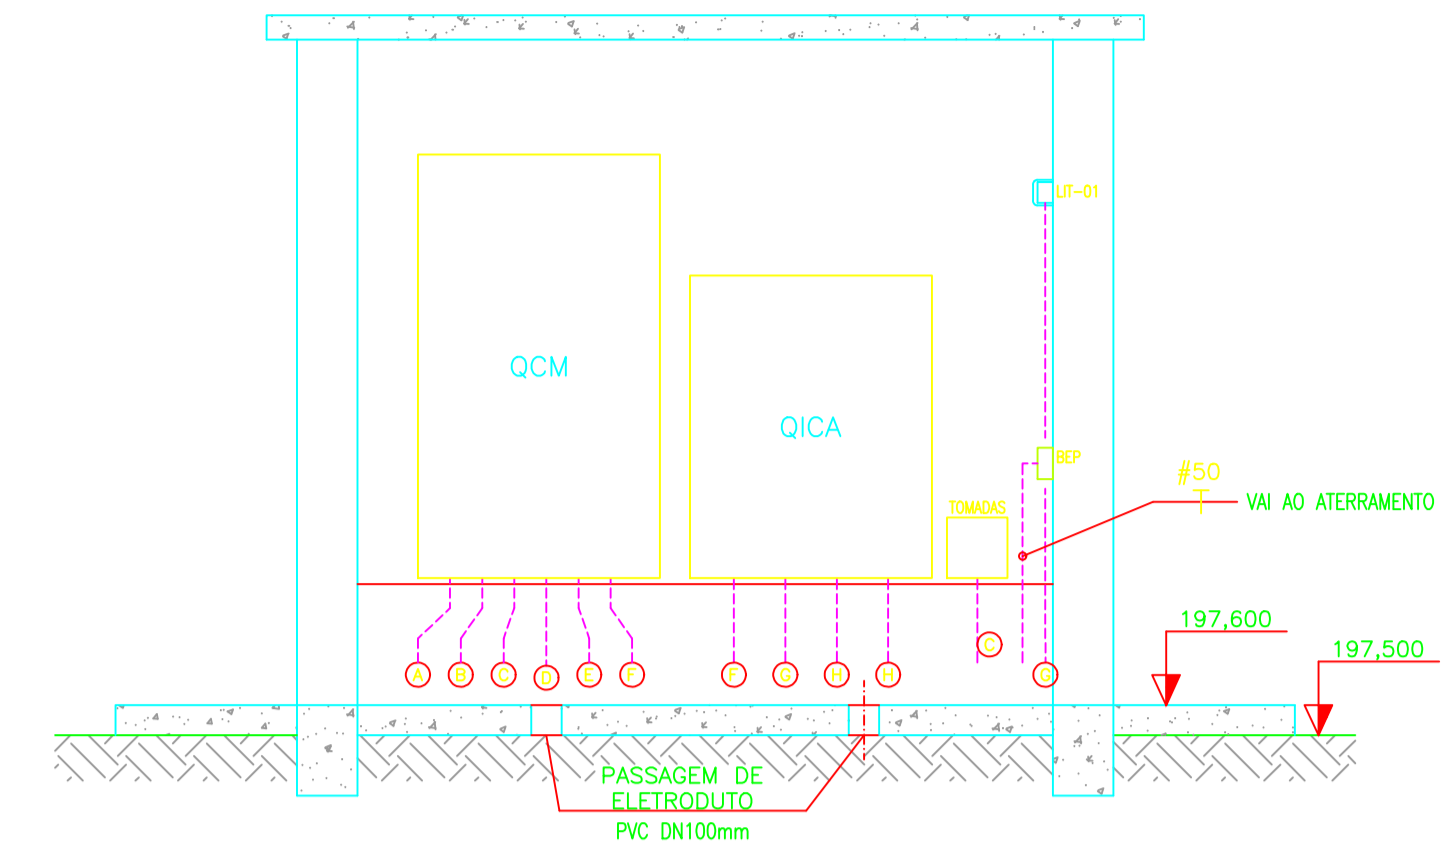
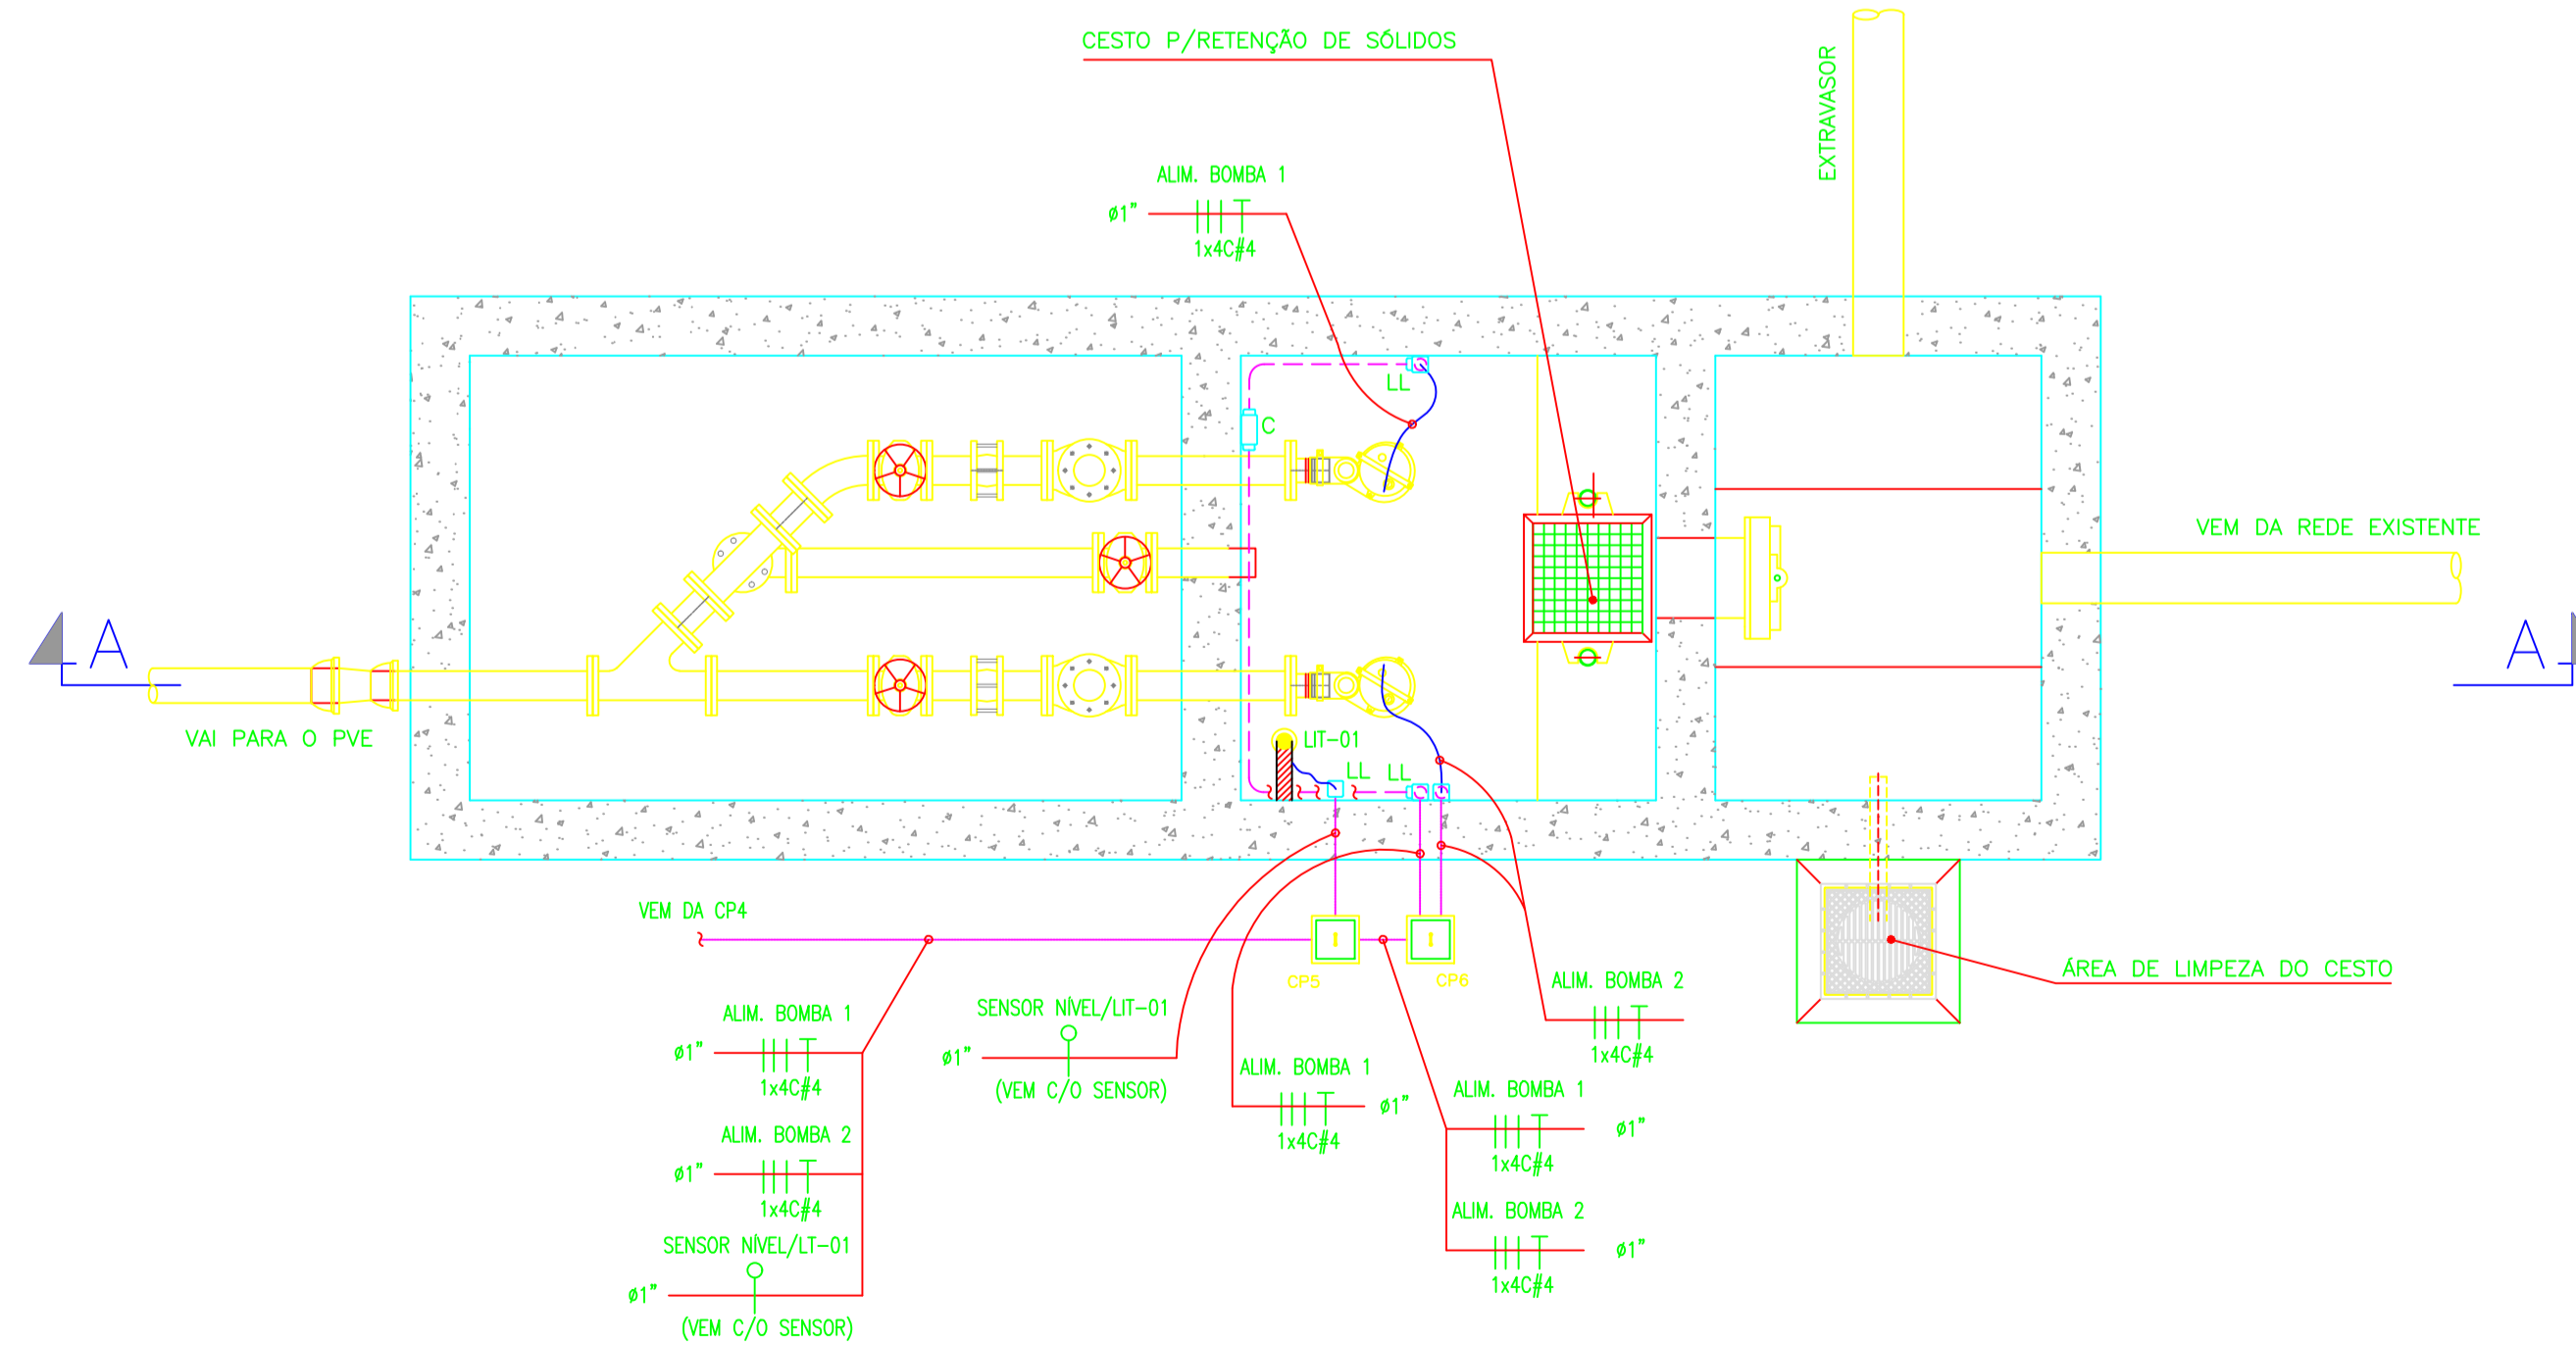


ELEV.01 - CORTE AA
ESC. 1:25

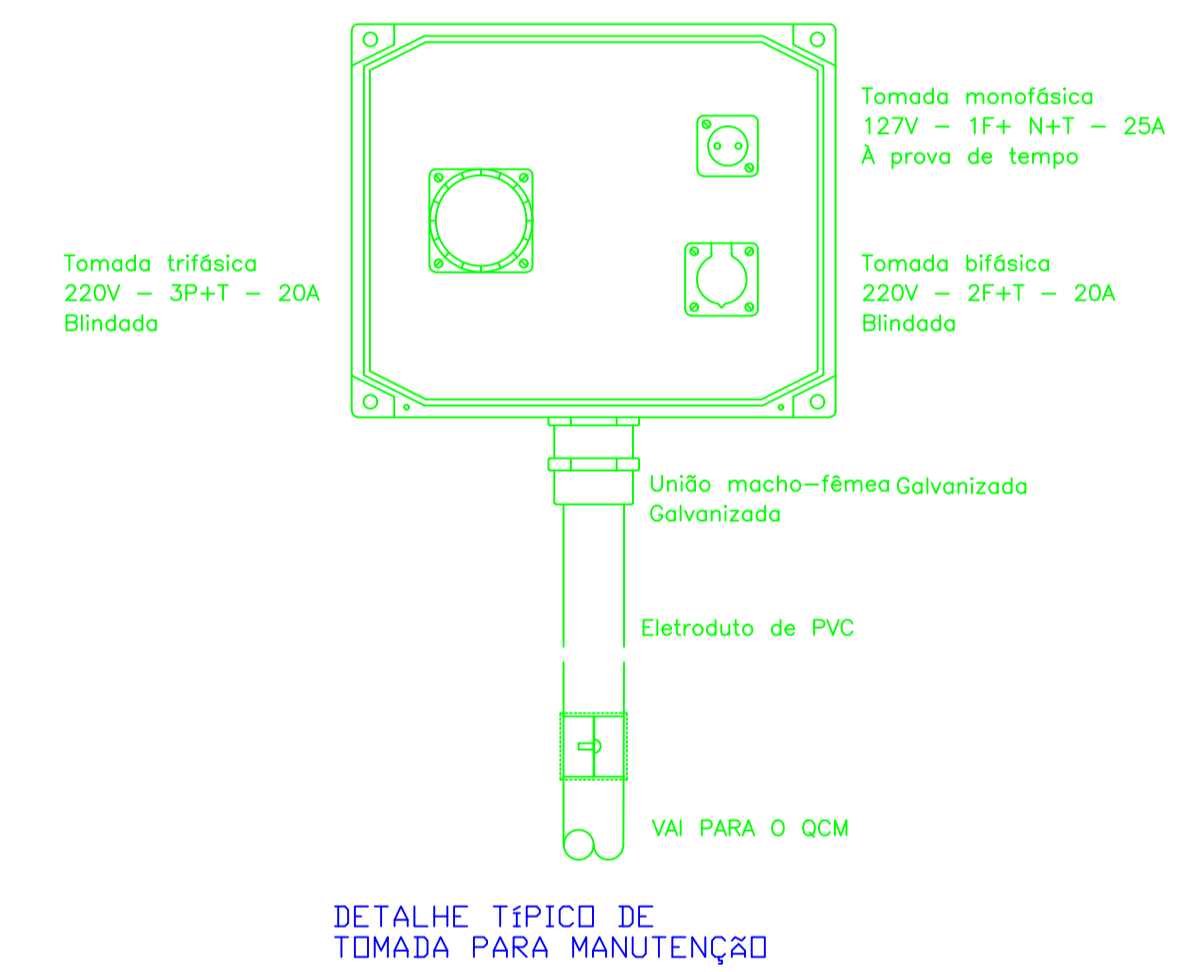

ABRIGO DO QCM - VISTA FRONTAL
ESC. 1:25

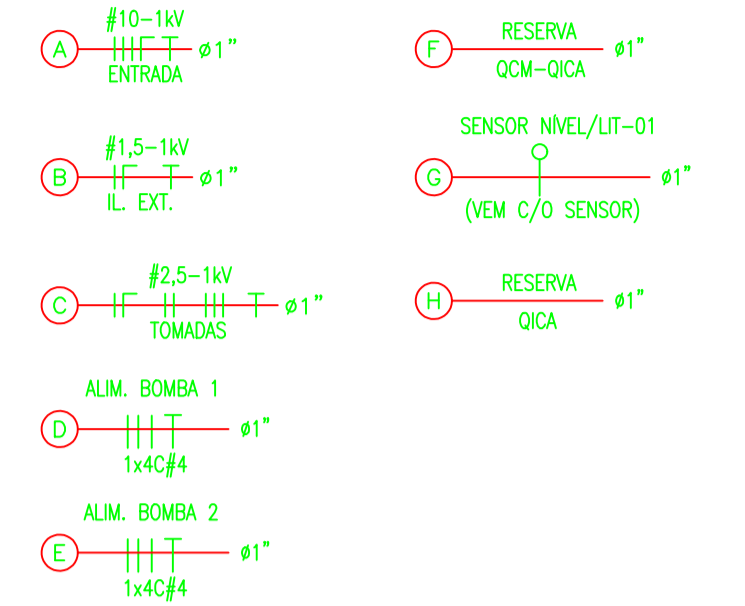

ELEV.01 - PLANTA
ESC. 1:25

LEGENDAS:

NOTAS:

REVISÕES				
Nº	DATA	EXECUT.	EMISSÃO INICIAL	DESCRIÇÃO

		RT: <i>Carlos Mauro Novaes Gonçalves</i> CREA MG: 49.318/D PROJETA: CARLOS MAURO NOVAES GONCALVES CREA MG: 154.912/D PROJETA: OLAVO NETO VERIFICADO: HUDSON ROCHA	
Rua Nilton Bello, 744-A, Bairro Poqueles Belo Horizonte - MG - CEP: 31330-600 Telefone: (31) 3418-2175 otawapeng@otarra.com.br		PREFEITURA MUNICIPAL DE MURIAÉ - MG DATA: OUTUBRO/2018 Nº CONTRATO: 039/2018 Nº ARTE: 4818834 ESCALA: INDICADAS FORMATO: A1 FOLHA: 03 DE 18	
SISTEMA DE ESGOTOS SANITÁRIOS BAIRRO BARRA ELEVATÓRIA 01 - INSTALAÇÕES ELÉTRICAS ELEVATÓRIA (Planta, Corte, Vista Frontal e Detalhe)			