



ELEV.03 - CORTE AA  
ESC. 1:25

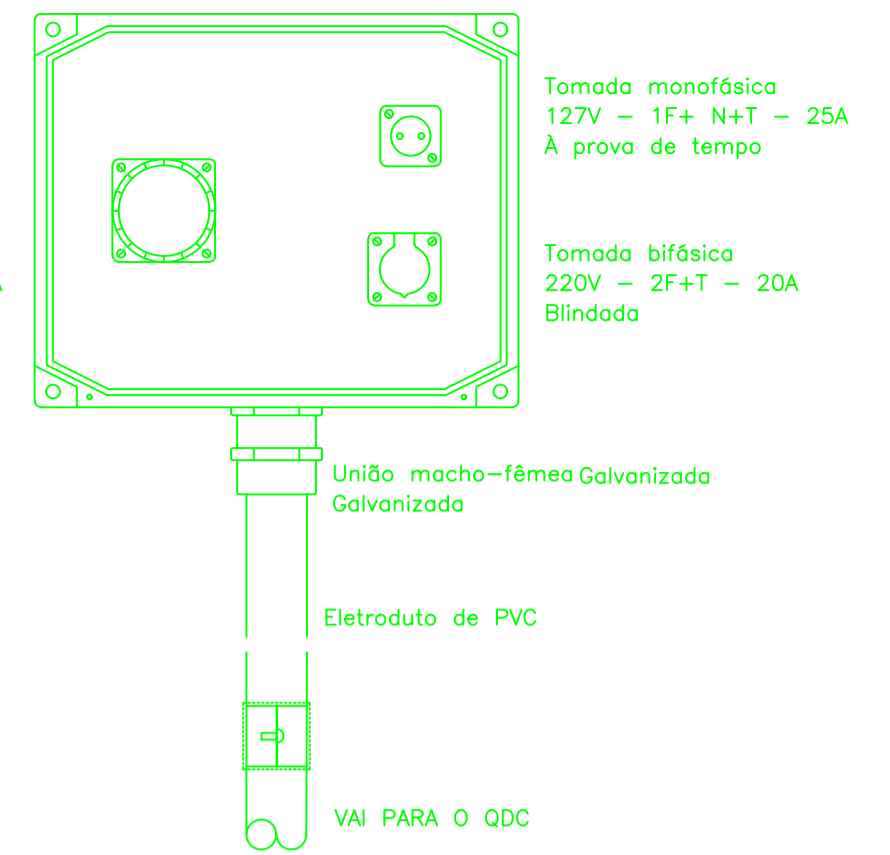


DETALHE TÍPICO DE TOMADA PARA MANUTENÇÃO

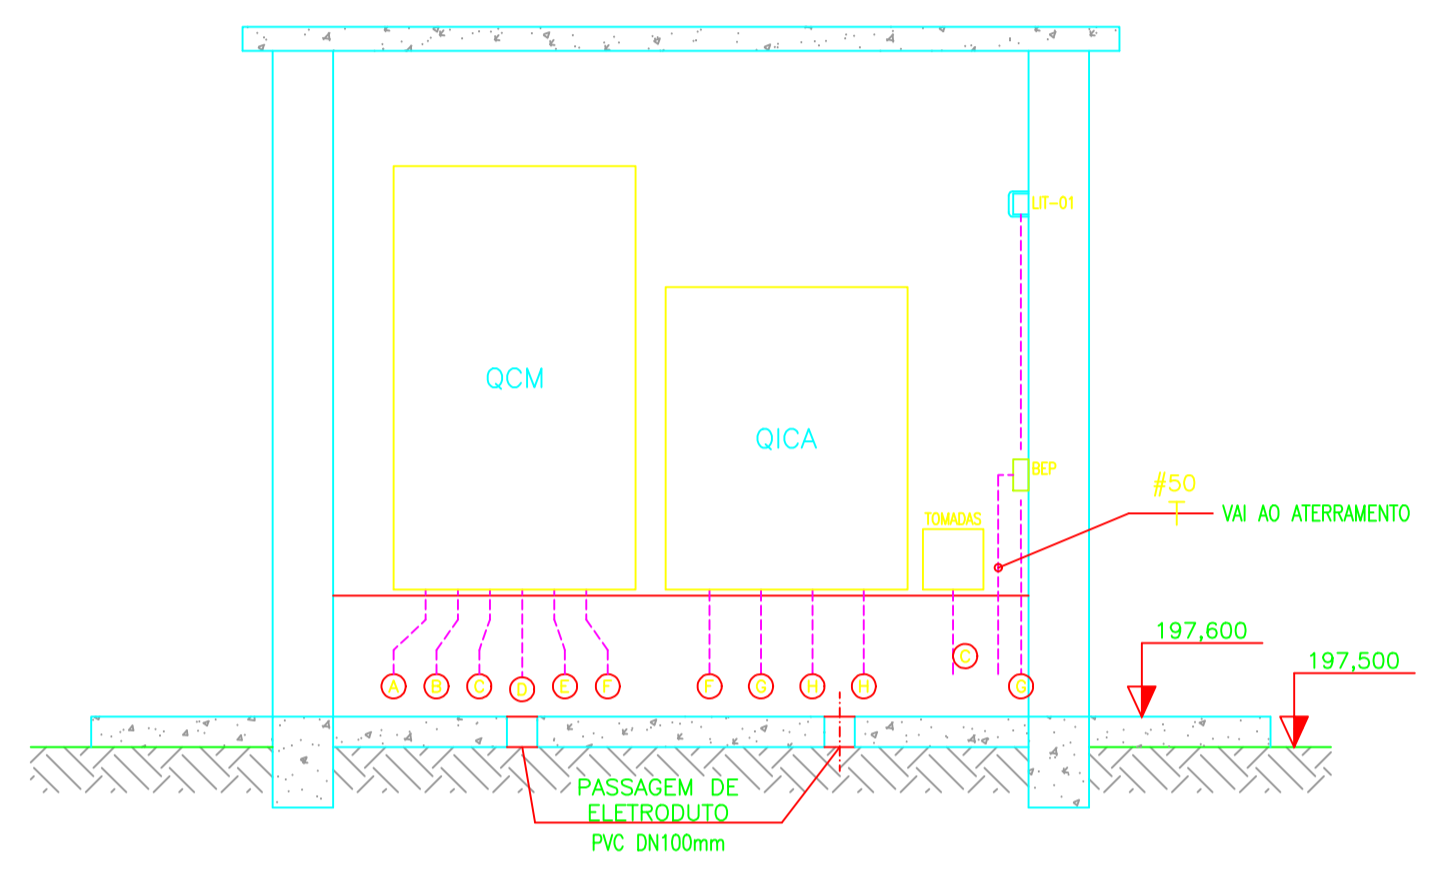

ABRIGO DO QCM - VISTA FRONTAL  
ESC. 1:25

- A #2,5-1W ENTRADA Ø3"
- B #2,5-1W IL. EXT. Ø1"
- C #2,5-1W TOMADAS Ø1"
- D ALM. BOMBA 1 1x4CØ16 Ø2"
- E ALM. BOMBA 2 1x4CØ16 Ø2"
- F RESERVA QCM-QICA Ø1"
- G SENSOR NÍVEL/LIT-01 (VEM C/O SENSOR) Ø1"
- H RESERVA QICA Ø1"

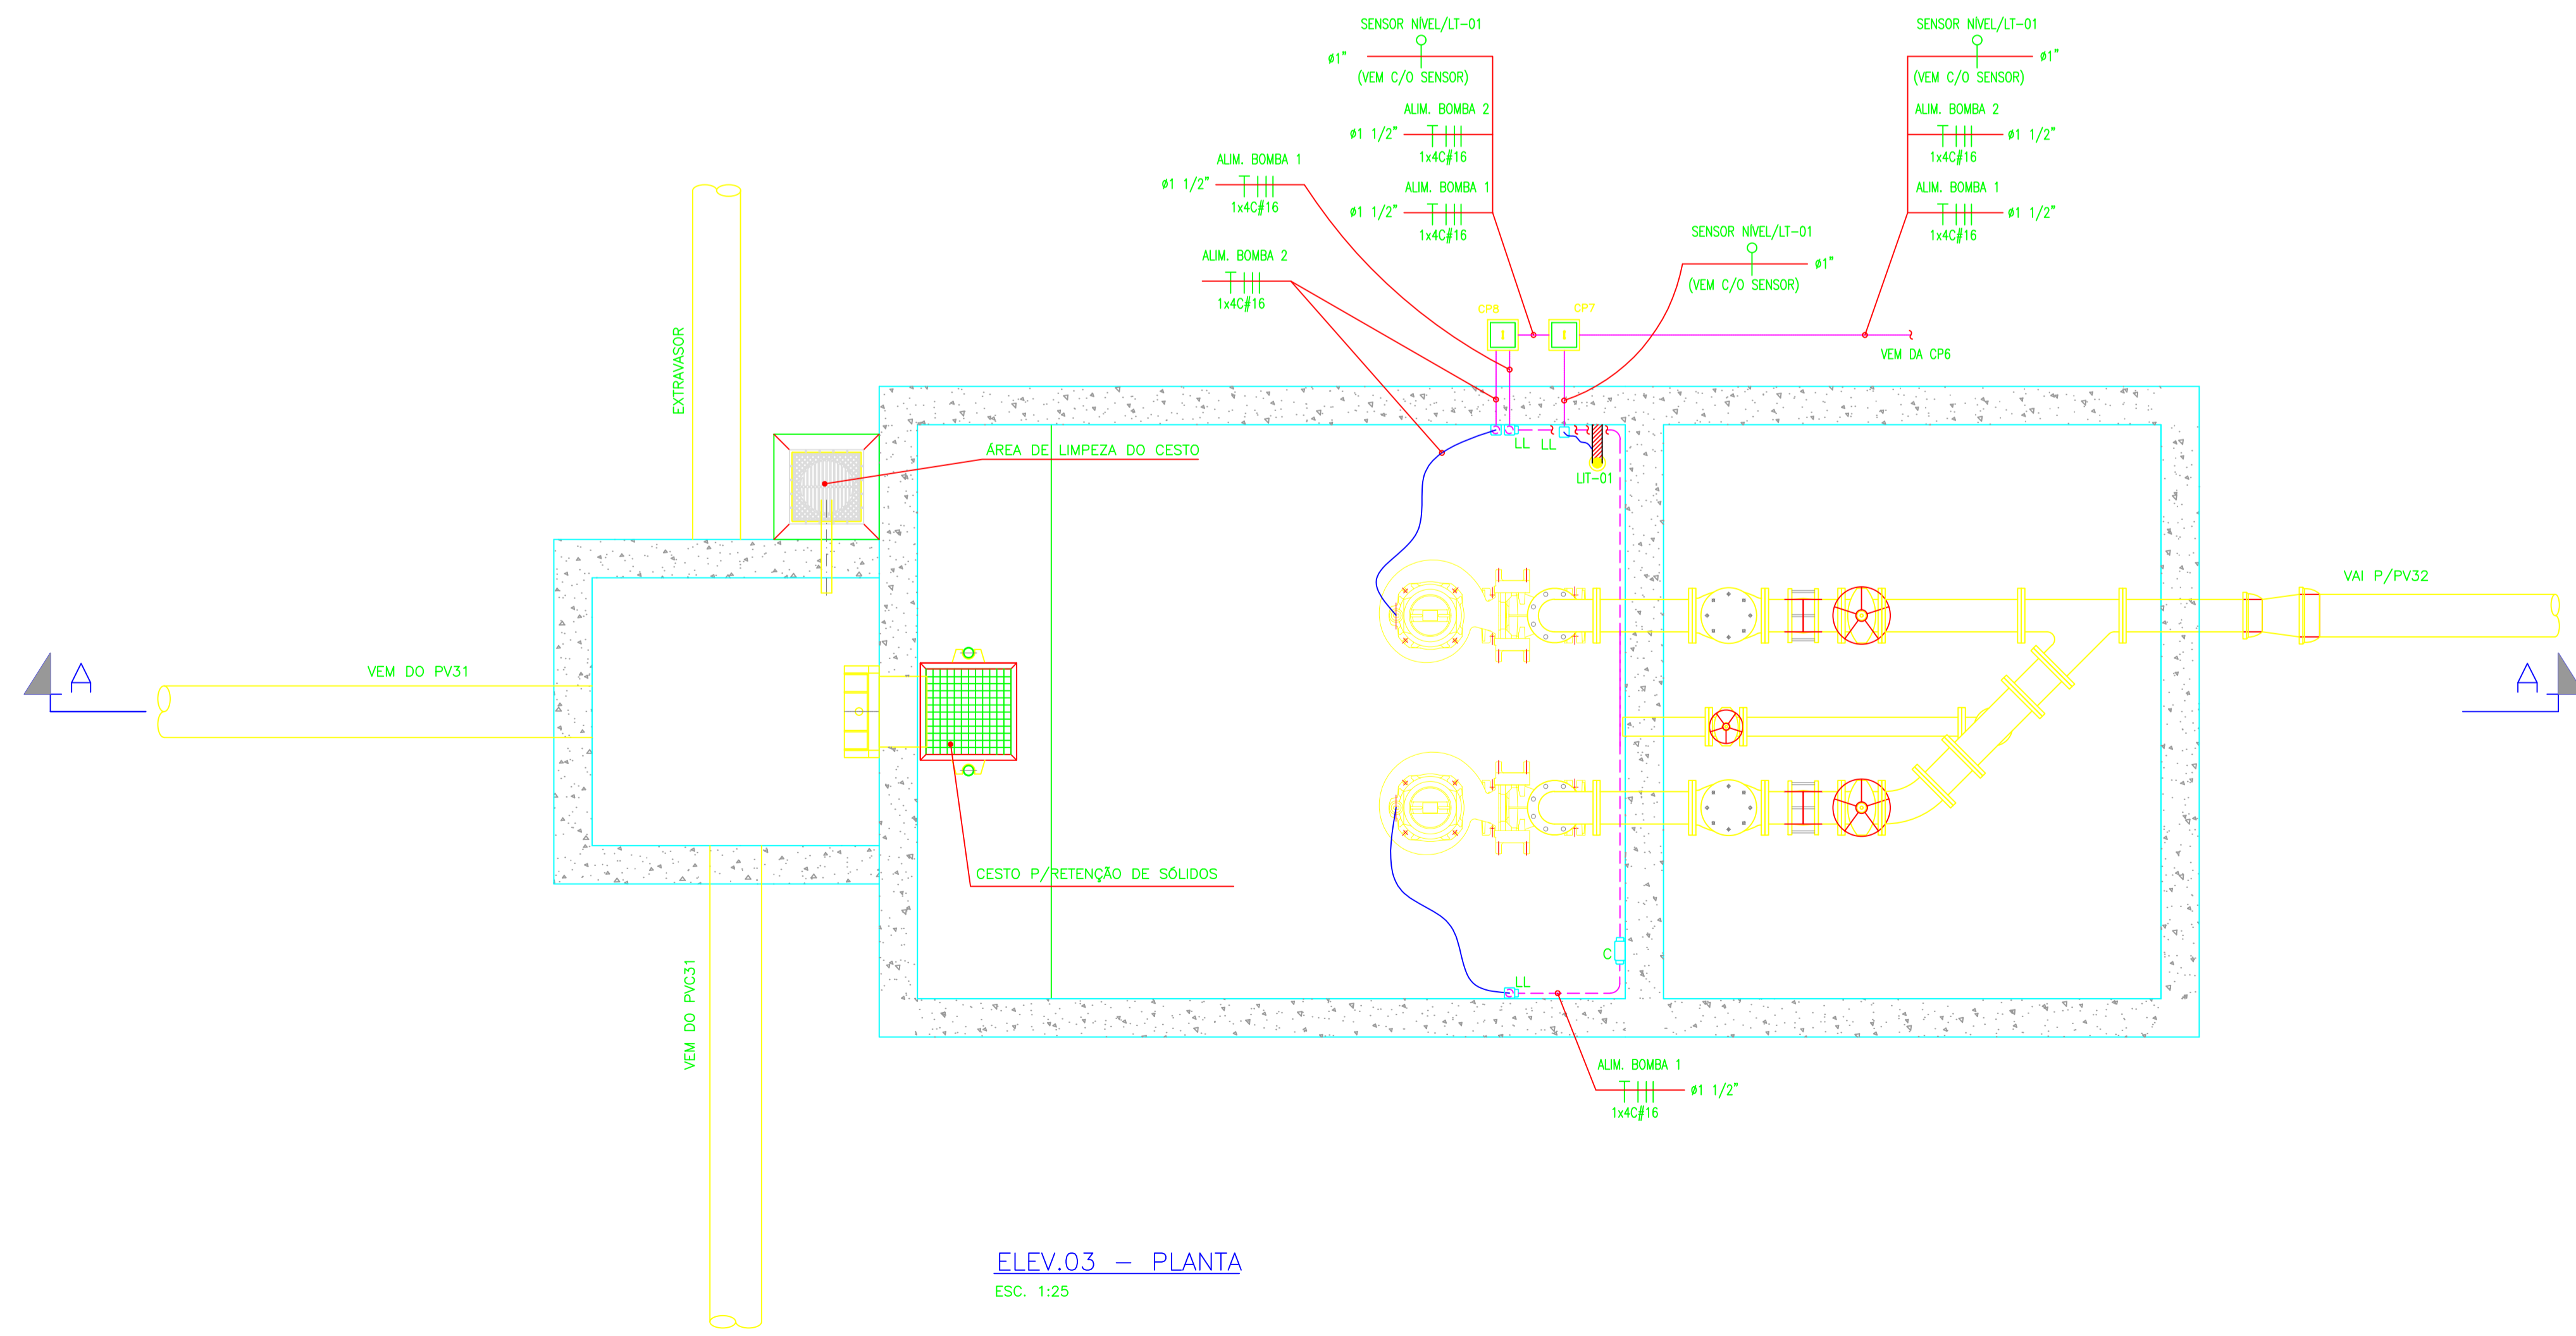

ELEV.03 - PLANTA  
ESC. 1:25

LEGENDAS:

NOTAS:

Nº	DATA	EXECUT.	EMISSÃO INICIAL	DESCRIÇÃO

REVISÕES

RT:	CREA MG: 49.318/D
PROJETISTA:	CREA MG: 154.912/D
DESENHISTA:	VERIFICADO:
OLAVO NETO	HUDSON ROCHA

DATA: OUTUBRO/2018

Nº CONTRATO: 039/2018

Nº ARTE: 4818834

ESCALA: INDICADAS

FORMATO: A1

FOLHA: 15 DE 18

**PREFEITURA MUNICIPAL DE MURIAÉ - MG**

**SISTEMA DE ESGOTOS SANITÁRIOS**  
**BAIRRO BARRA**  
**ELEVATÓRIA 03 - INSTALAÇÕES ELÉTRICAS**  
**ELEVATÓRIA (Planta, Corte, Vista Frontal e Detalhe)**