



SITUAÇÃO DA TRAVESSIA 01

ESC.: 1:50

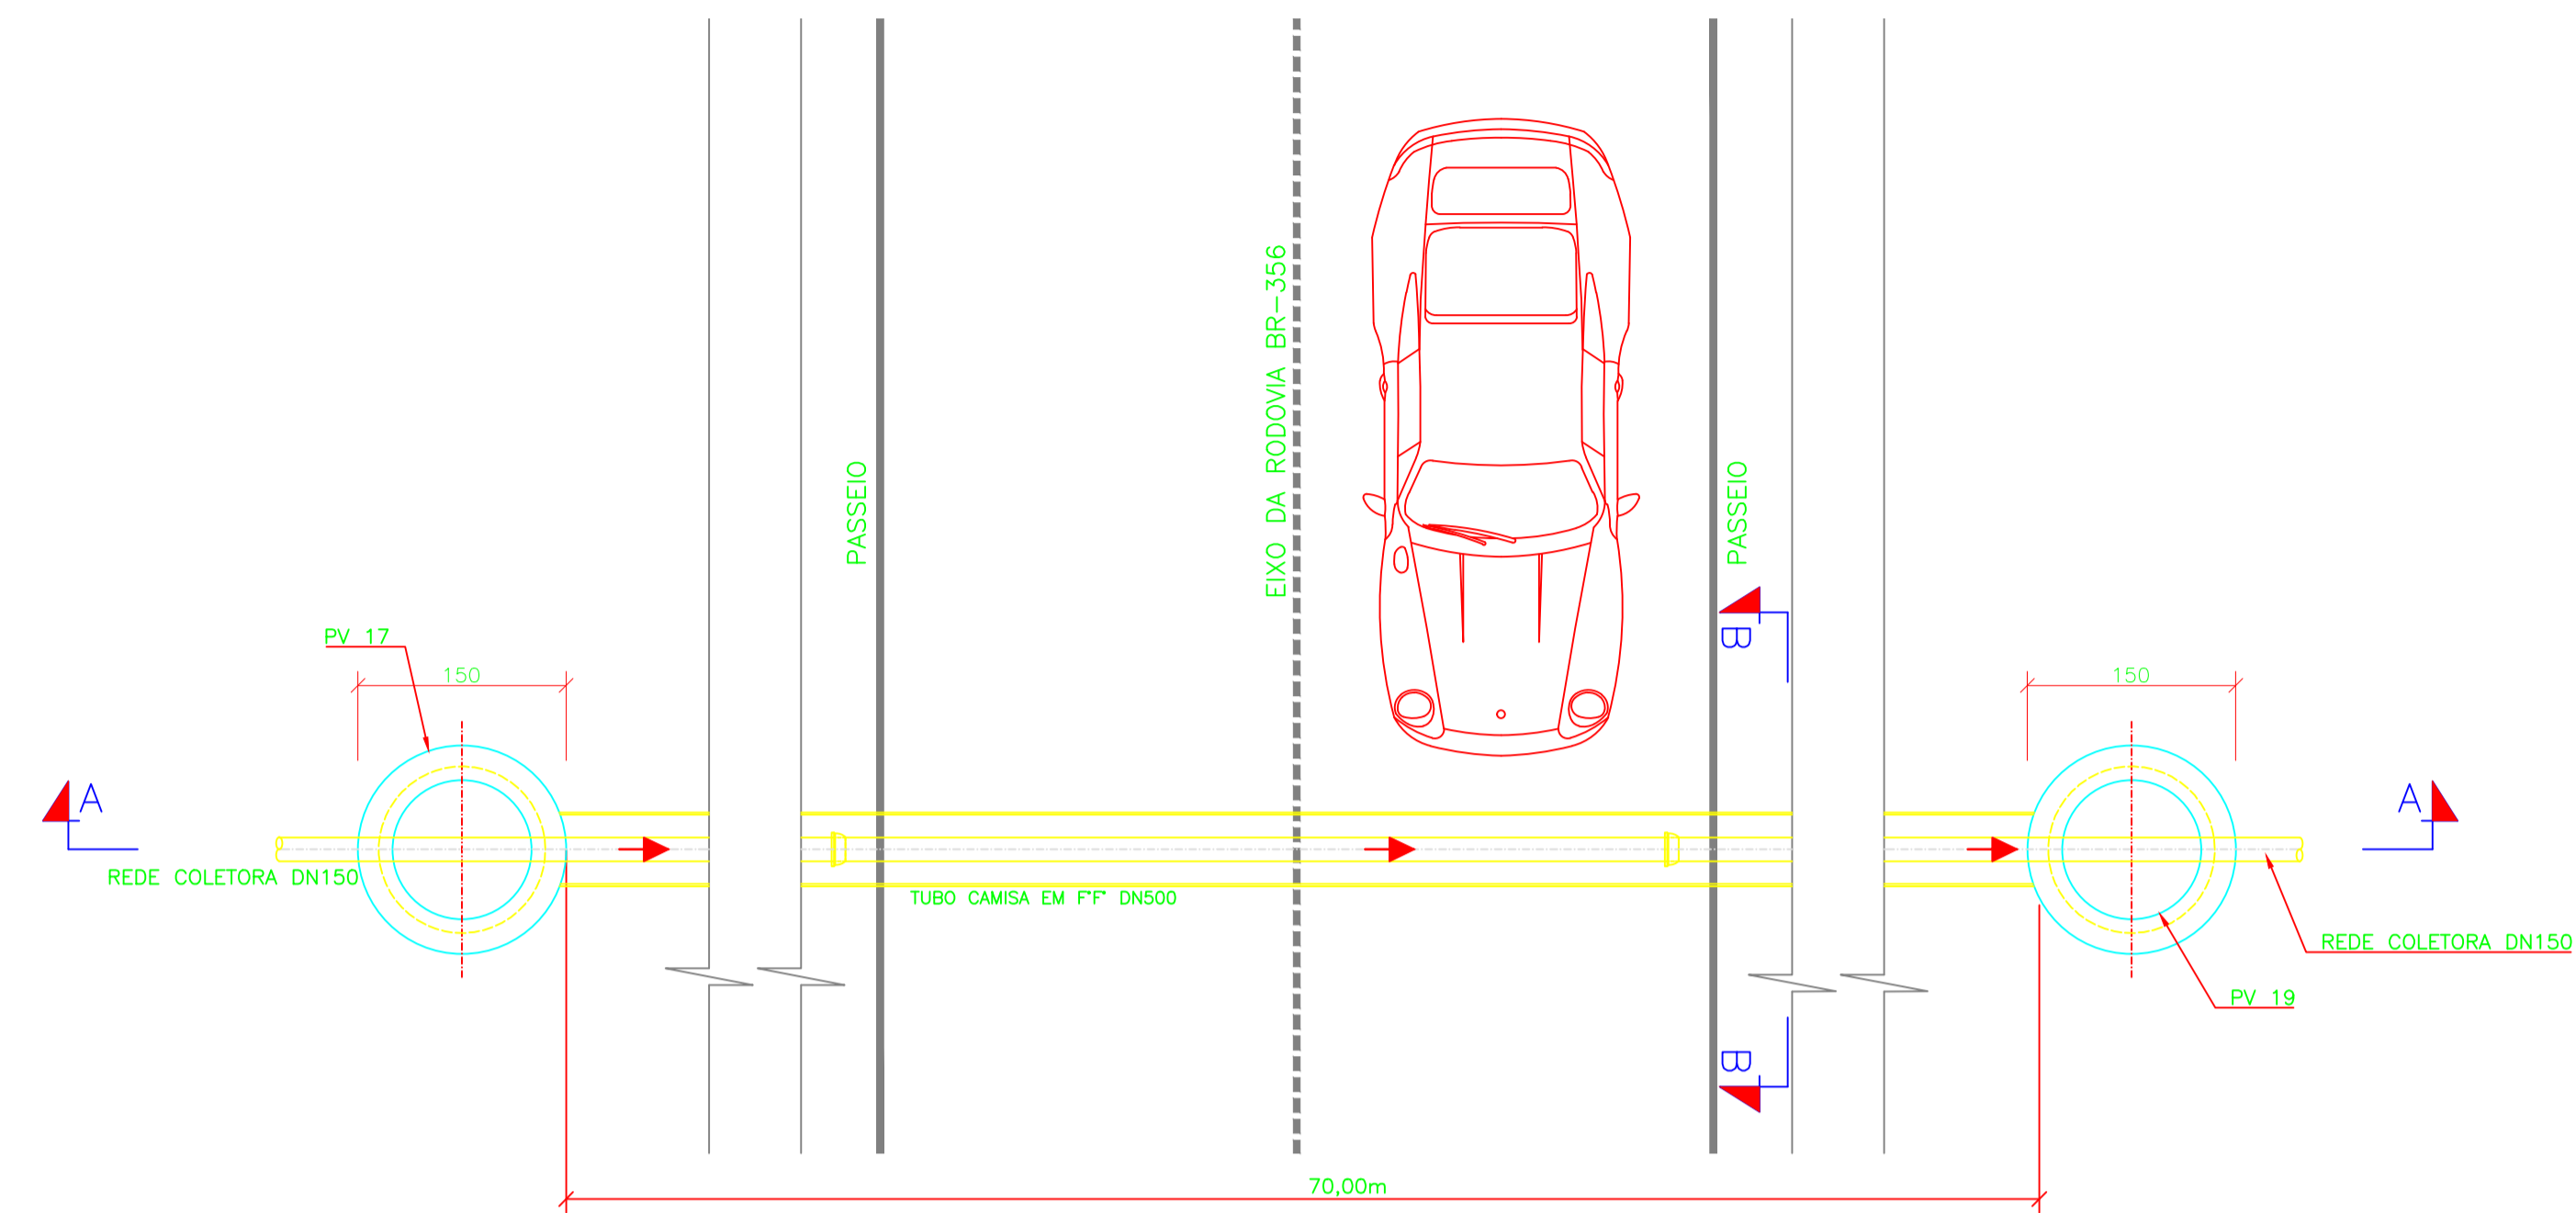


DETALHE DA TRAVESSIA 01
PLANTA

ESC.: 1:50

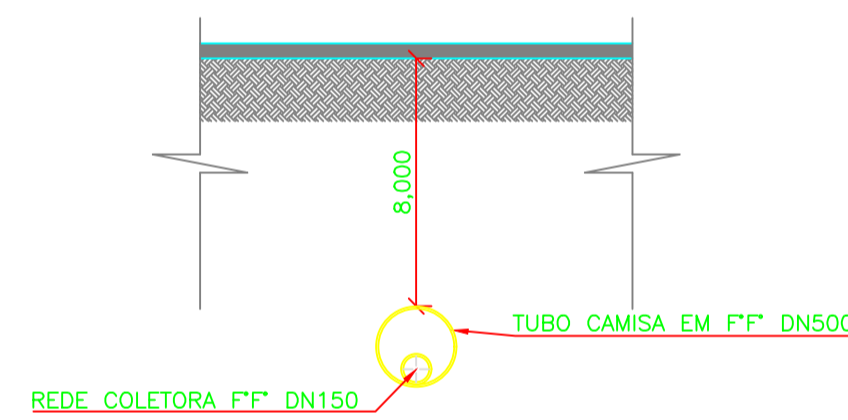

DETALHE DA TRAVESSIA 01
CORTE B-B

ESC.: 1:50

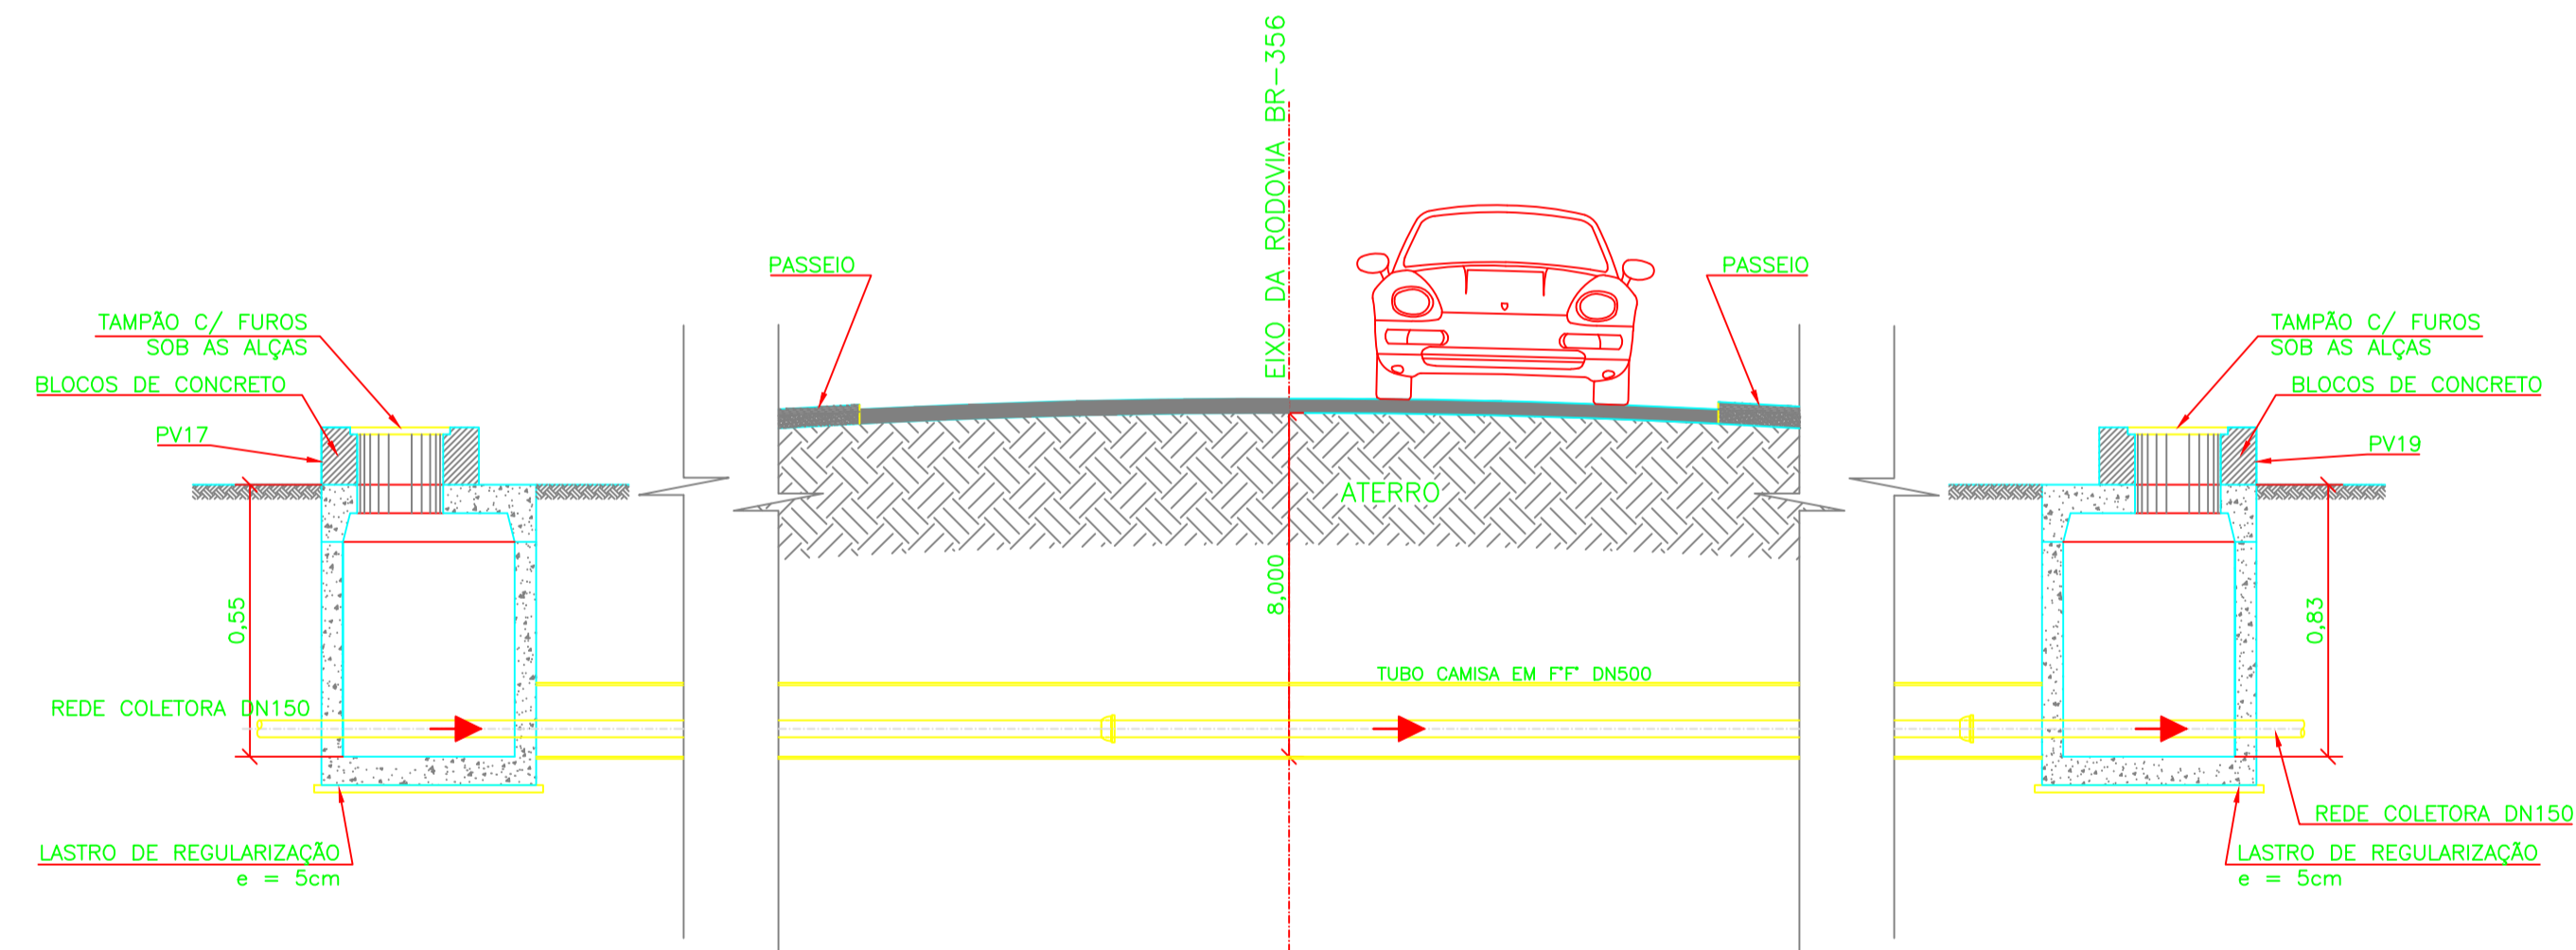

DETALHE DA TRAVESSIA 01
CORTE A-A

ESC.: 1:50

TRAVESSIA 01 POR MÉTODO NÃO DESTRUTIVEL				
RELAÇÃO DE MATERIAL				
ITEM	DISCRIMINAÇÃO	DIÂM.	QUANT.	UNID.
01	TUBO FF PONTA BOLSA CLASSE K9	500	70,00	m

NOTAS:
1 - DIMENSÕES EM CENTÍMETRO, ELEVAÇÕES EM METRO, DIÂMETROS DE TUBULAÇÕES EM MILÍMETRO, EXCETO ONDE INDICADO DE OUTRA FORMA.

Nº	DATA	EXECUT.	EMISSÃO INICIAL	DESCRIÇÃO

REVISÕES

 Rua Milton Bódo, 744, Bairro Jardim Paqueta Belo Horizonte - MG CEP: 31330-600 Telefone: (31) 3418-2175 otawae@otawae.com.br	RT: <i>Carlos Mauro Novaes</i> CREA MG: 49.318/D PROJETA: CARLOS MAURO NOVAES GONÇALVES CREA MG: 154.912/D PROJETA: GILDÁCIO PEREIRA CHAGAS GILDÁCIO CHAGAS PROJETA: HUDSON COSTA ROCHA HUDSON COSTA ROCHA
---	---

PREFEITURA MUNICIPAL DE MURIAÉ - MG
 DATA: DEZEMBRO/2018

SISTEMA DE ESGOTOS SANITÁRIOS
 SÃO PEDRO, VILA CONCEIÇÃO E RECANTO VERDE
 TRAVESSIA 01
 PLANTA, CORTES, SITUAÇÃO, DETALHES E RM.

Nº CONTRATO:	039/2018
Nº ARTE:	4818834
ESCALA:	INDICADAS
FORMATO:	A1
FOLHA:	08 DE 10