


PLANTA DE LOCAÇÃO
Esc.: 1:50

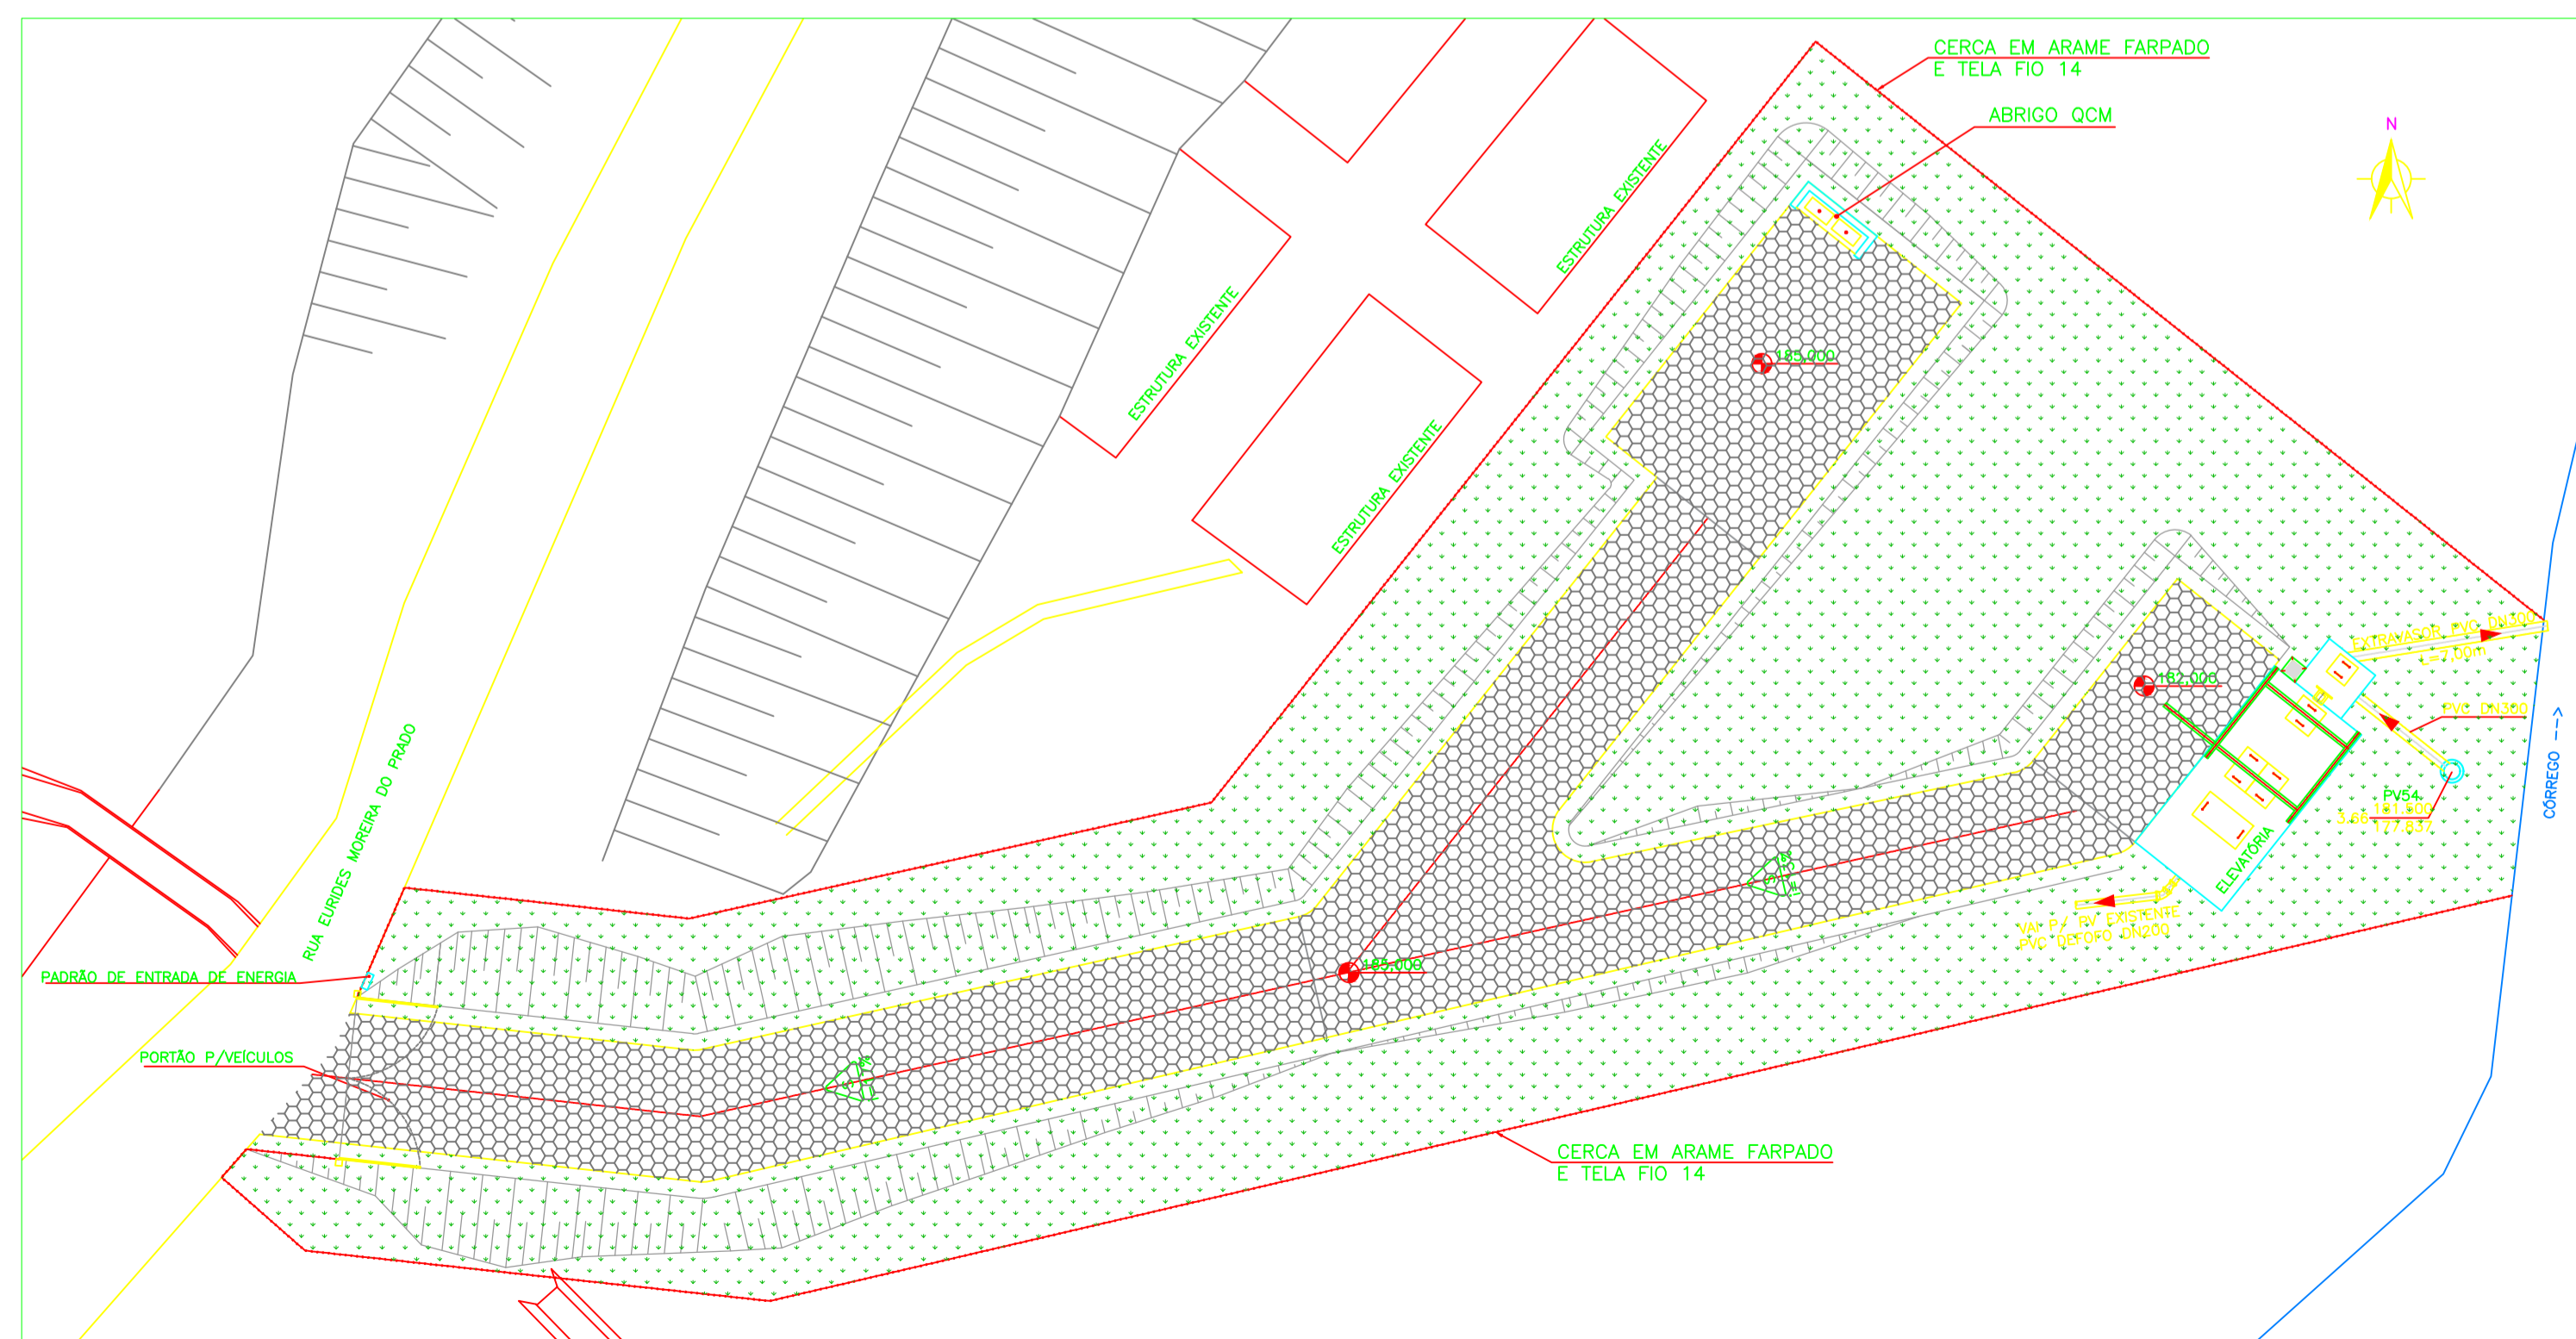

PLANTA DE URBANIZAÇÃO E LIGAÇÕES
Esc.: 1:50

ÁREA TOTAL: 1.165,00 m²
 CERCA EM ARAME FARPADO E TELA FIO 14: 165,00 m²
 PAVIMENTO INTERTRAVADO COM BLOCO SEXTAVADO: 360,00 m²
 MEIO FIO DE CONCRETO: 150,00 m²
 GRAMA BATATAIS: 780,00 m²

LEGENDAS:

- PASSEIO CIMENTADO
- PAVIMENTO INTERTRAVADO
- GRAMA

NOTAS:

1 - DIMENSÕES EM CENTÍMETRO, ELEVACOES EM METRO, DIÂMETROS DE TUBULAÇÕES EM MILÍMETRO, EXCETO ONDE INDICADO DE OUTRA FORMA.

Nº	DATA	EXECUT.	EMISSÃO INICIAL	DESCRIÇÃO

REVISÕES	
RT:	CREA MG: 49.318/D
PROJETISTA:	NOME: CARLOS MAURO NOVAES GONCALVES CREA MG: 154.912/D
DESENHISTA:	NOME: OLAVO IANHEZ NETO OLAVO NETO
VERIFICADO:	HUDSON ROCHA

PREFEITURA MUNICIPAL DE MURIAÉ - MG
 DATA: OUTUBRO/2018

SISTEMA DE ESGOTOS SANITÁRIOS
BAIRRO SANTO ANTÔNIO
ELEVATÓRIA DE ESGOTOS - PLANTAS
LOCAÇÃO, URBANIZAÇÃO E LIGAÇÕES

Nº CONTRATO: 039/2018
 Nº ARTE: 4818834
 ESCALA: 1:50
 INDICADAS: A1
 FOLHA: 10 DE 16