




SEÇÃO
ESTACA 0+10,00
ESC.: 1:150

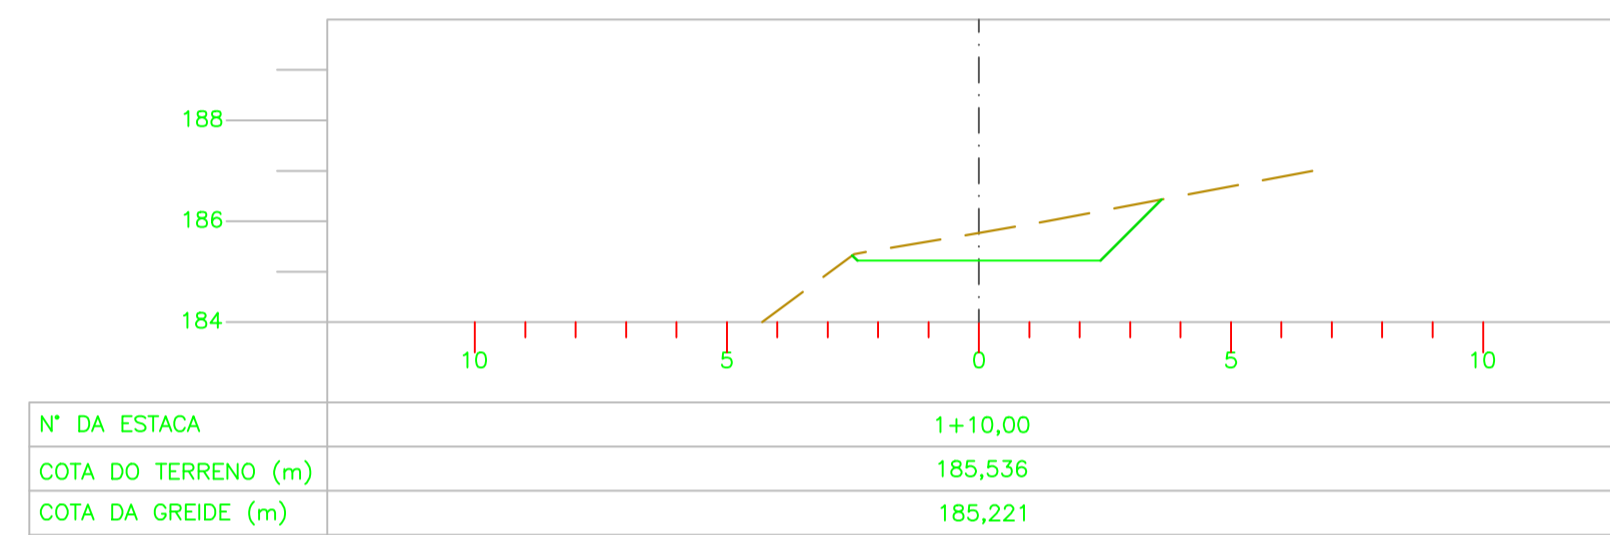


SEÇÃO
ESTACA 1+10,00
ESC.: 1:150

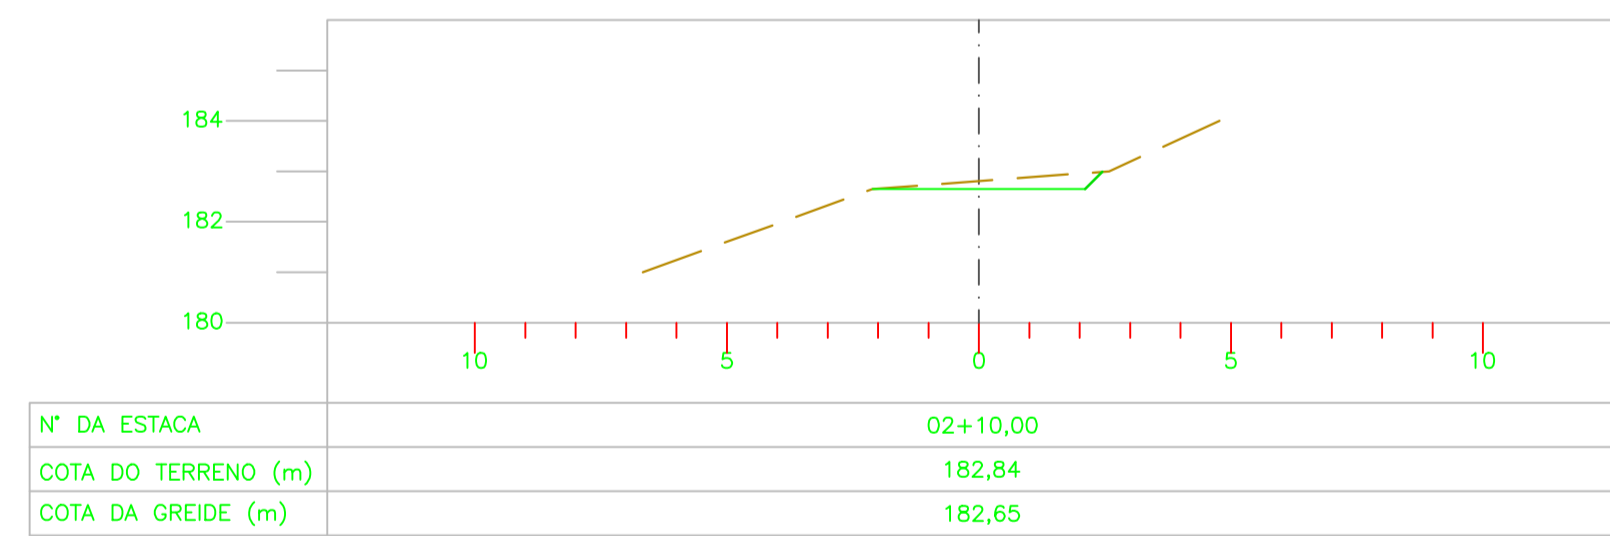


SEÇÃO
ESTACA 2+10,00
ESC.: 1:150

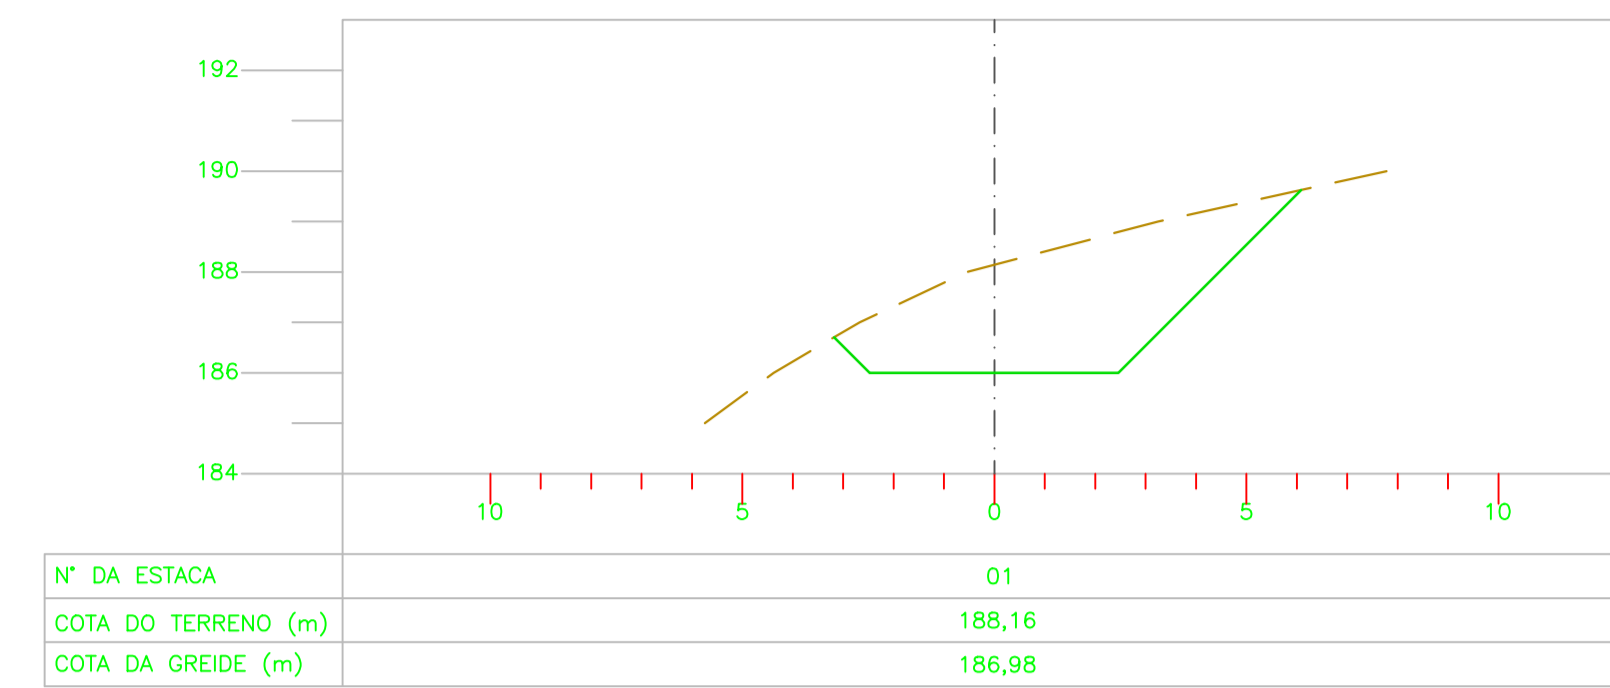

SEÇÃO
ESTACA 01
ESC.: 1:150

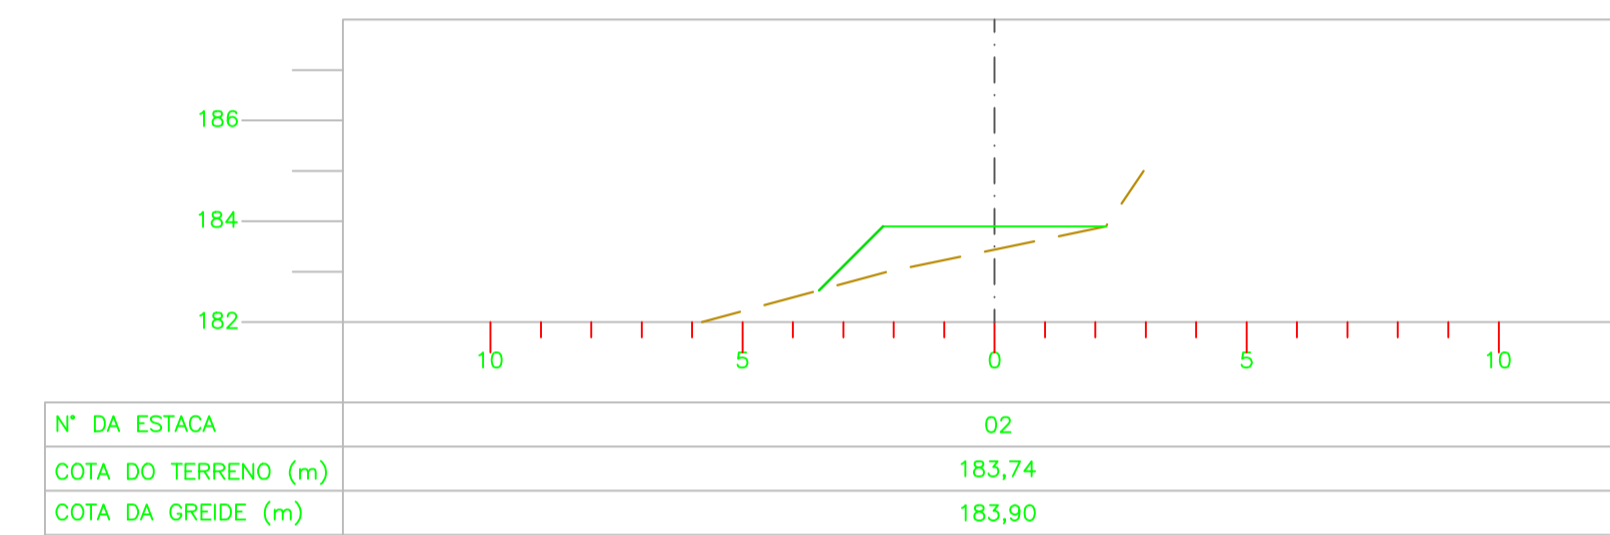

SEÇÃO
ESTACA 02
ESC.: 1:150

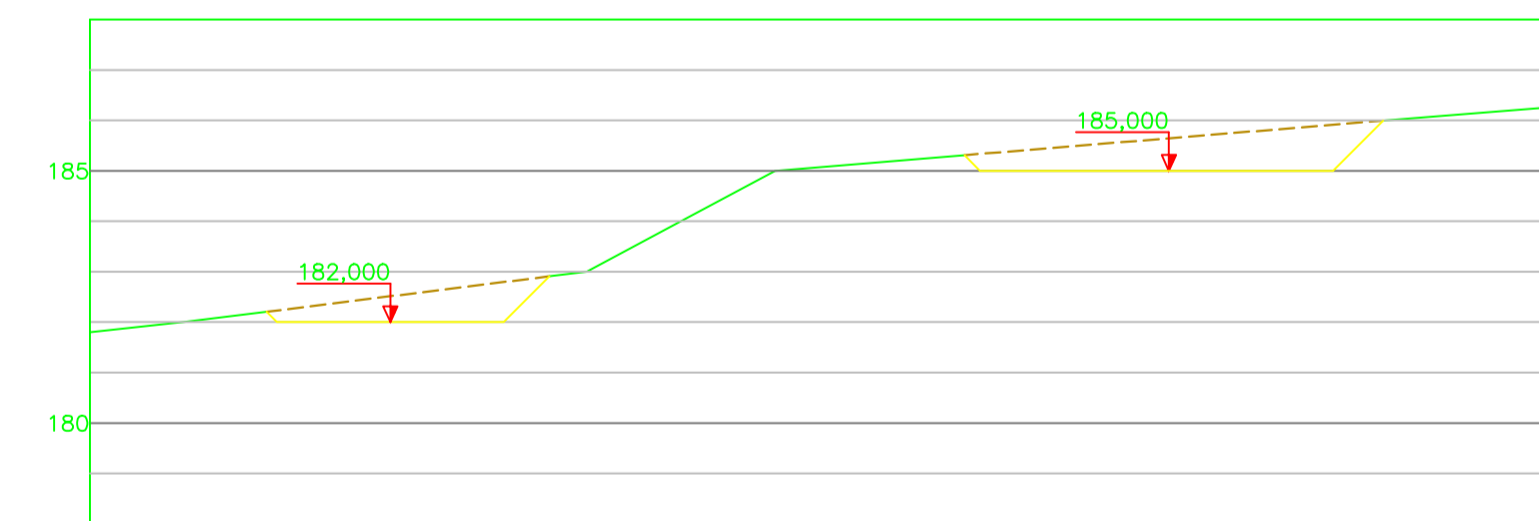

ATERRO: 0,00m²
CORTE: 7,69m²

SEÇÃO A-A
ESC.: 1:150

NOTAS:
1 - DIMENSÕES EM CENTÍMETRO, ELEVACÕES EM METRO, DIÂMETROS DE TUBULAÇÕES EM MILÍMETRO, EXCETO ONDE INDICADO DE OUTRA FORMA.

N°	DATA	EXECUT.	EMISSÃO INICIAL	DESCRIÇÃO
REVISÕES				
			RT:	CREA MG: 49.318/D
			PROJETA:	CREA MG: 154.012/D
			DESIGNIST:	VERIFICADO:
			OLAVO NETO	HUDSON ROCHA
			DATA:	OUTUBRO/2018
			N° CONTRATO:	039/2018
			N° ARTE:	4818834
			ESCALA:	FORMATO:
			INDICADAS	A1
			FOLHA:	12 DE 16

PREFEITURA MUNICIPAL DE MURIAÉ - MG

**SISTEMA DE ESGOTOS SANITÁRIOS
BAIRRO SANTO ANTÔNIO
ELEVATÓRIA DE ESGOTOS - TERRAPLENAGEM
SEÇÕES TRANSVERSAIS**