



ELEVÇÃO FRONTAL
ESC. 1:20

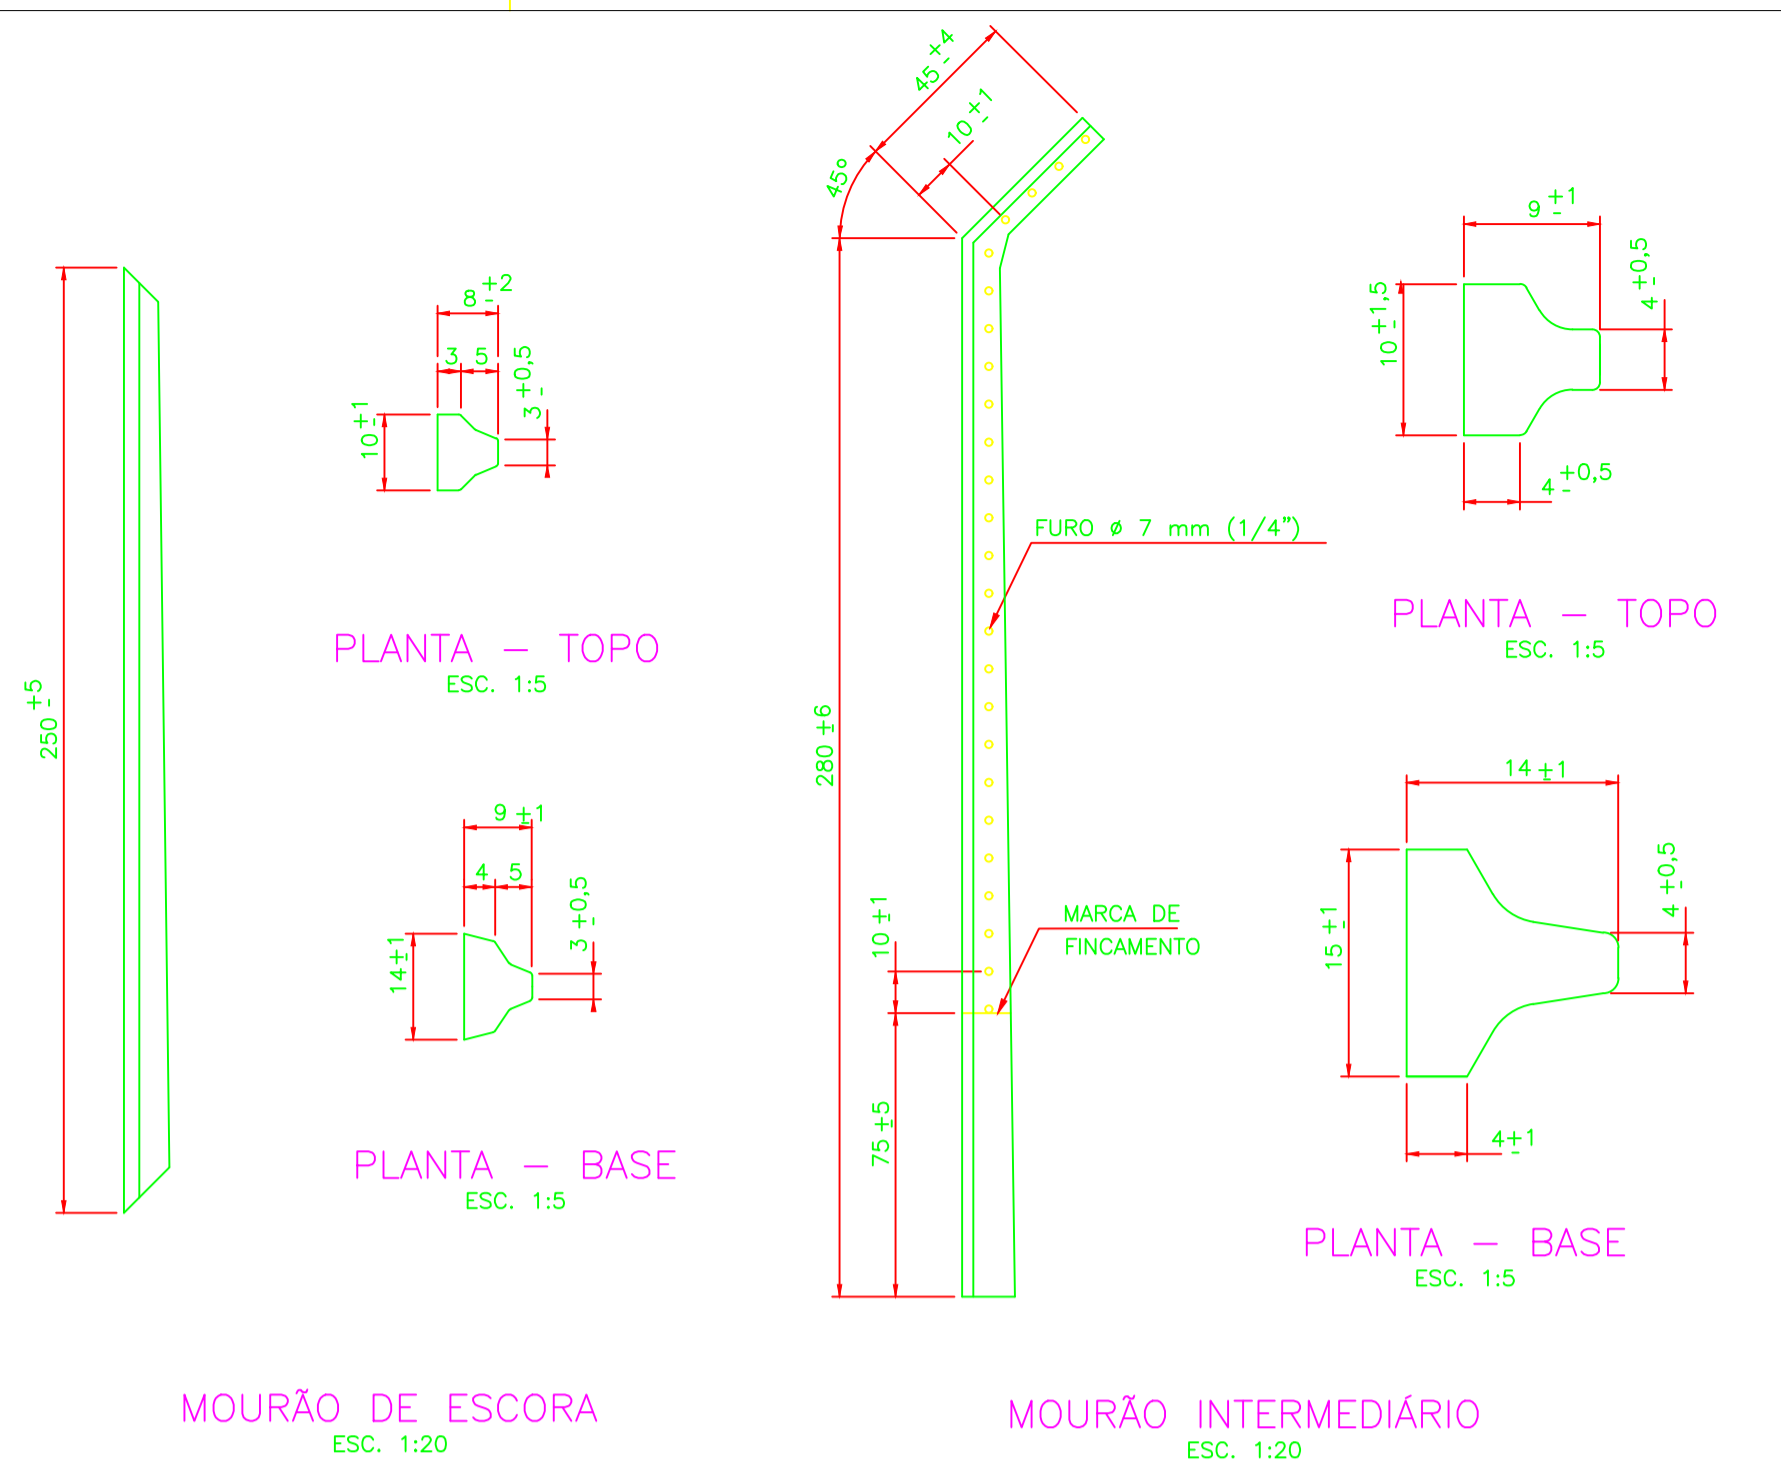


MOURÃO DE ESCORA
ESC. 1:20


MOURÃO INTERMEDIÁRIO
ESC. 1:20

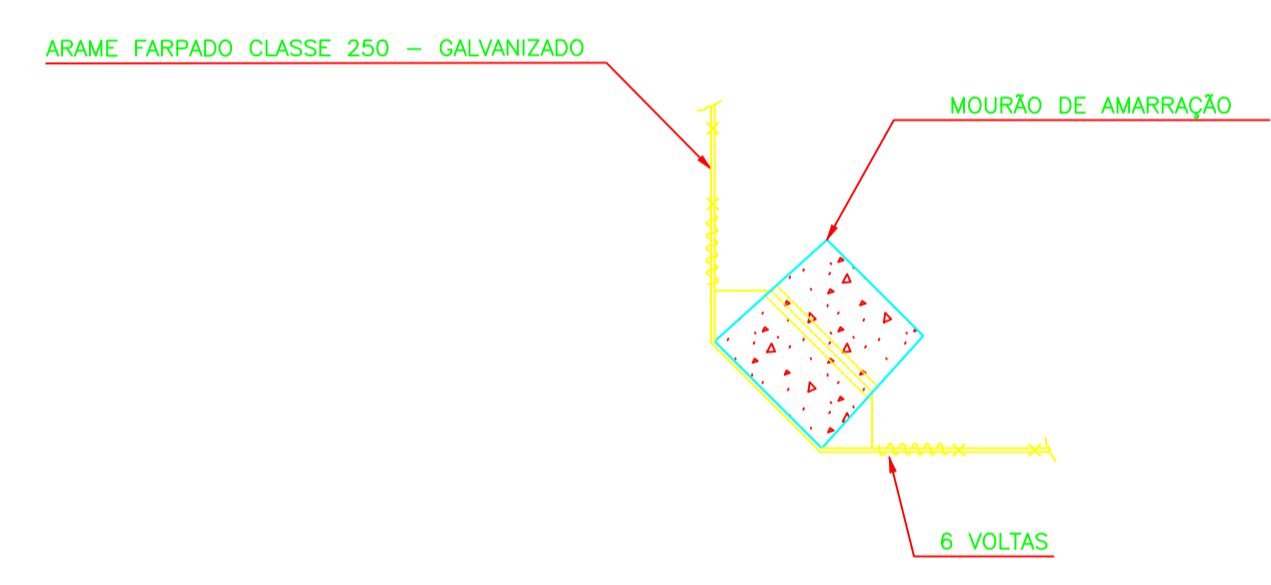


SEÇÃO A - A
ESC. 1:5

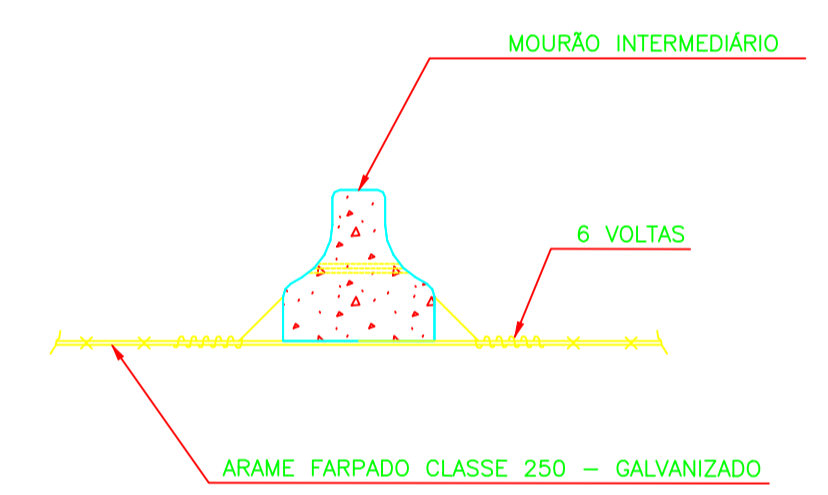

SEÇÃO B - B
ESC. 1:5

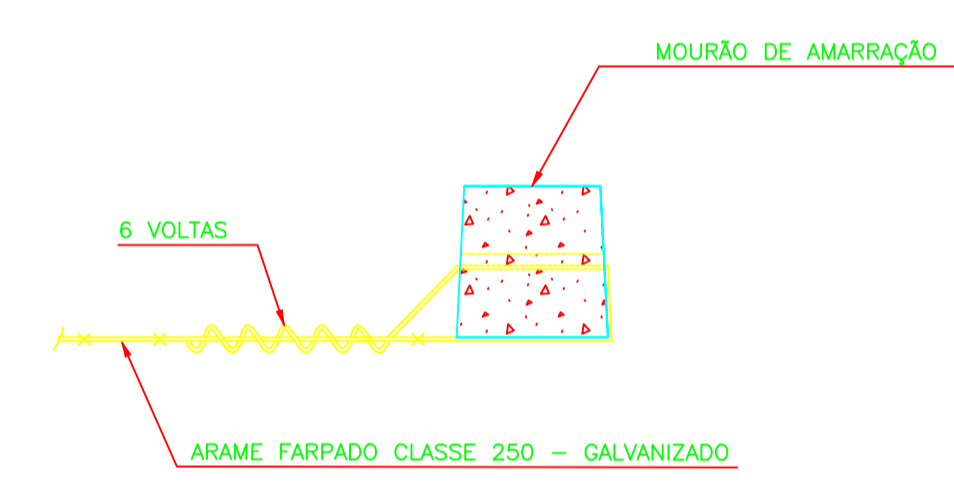


SEÇÃO C - C
ESC. 1:5

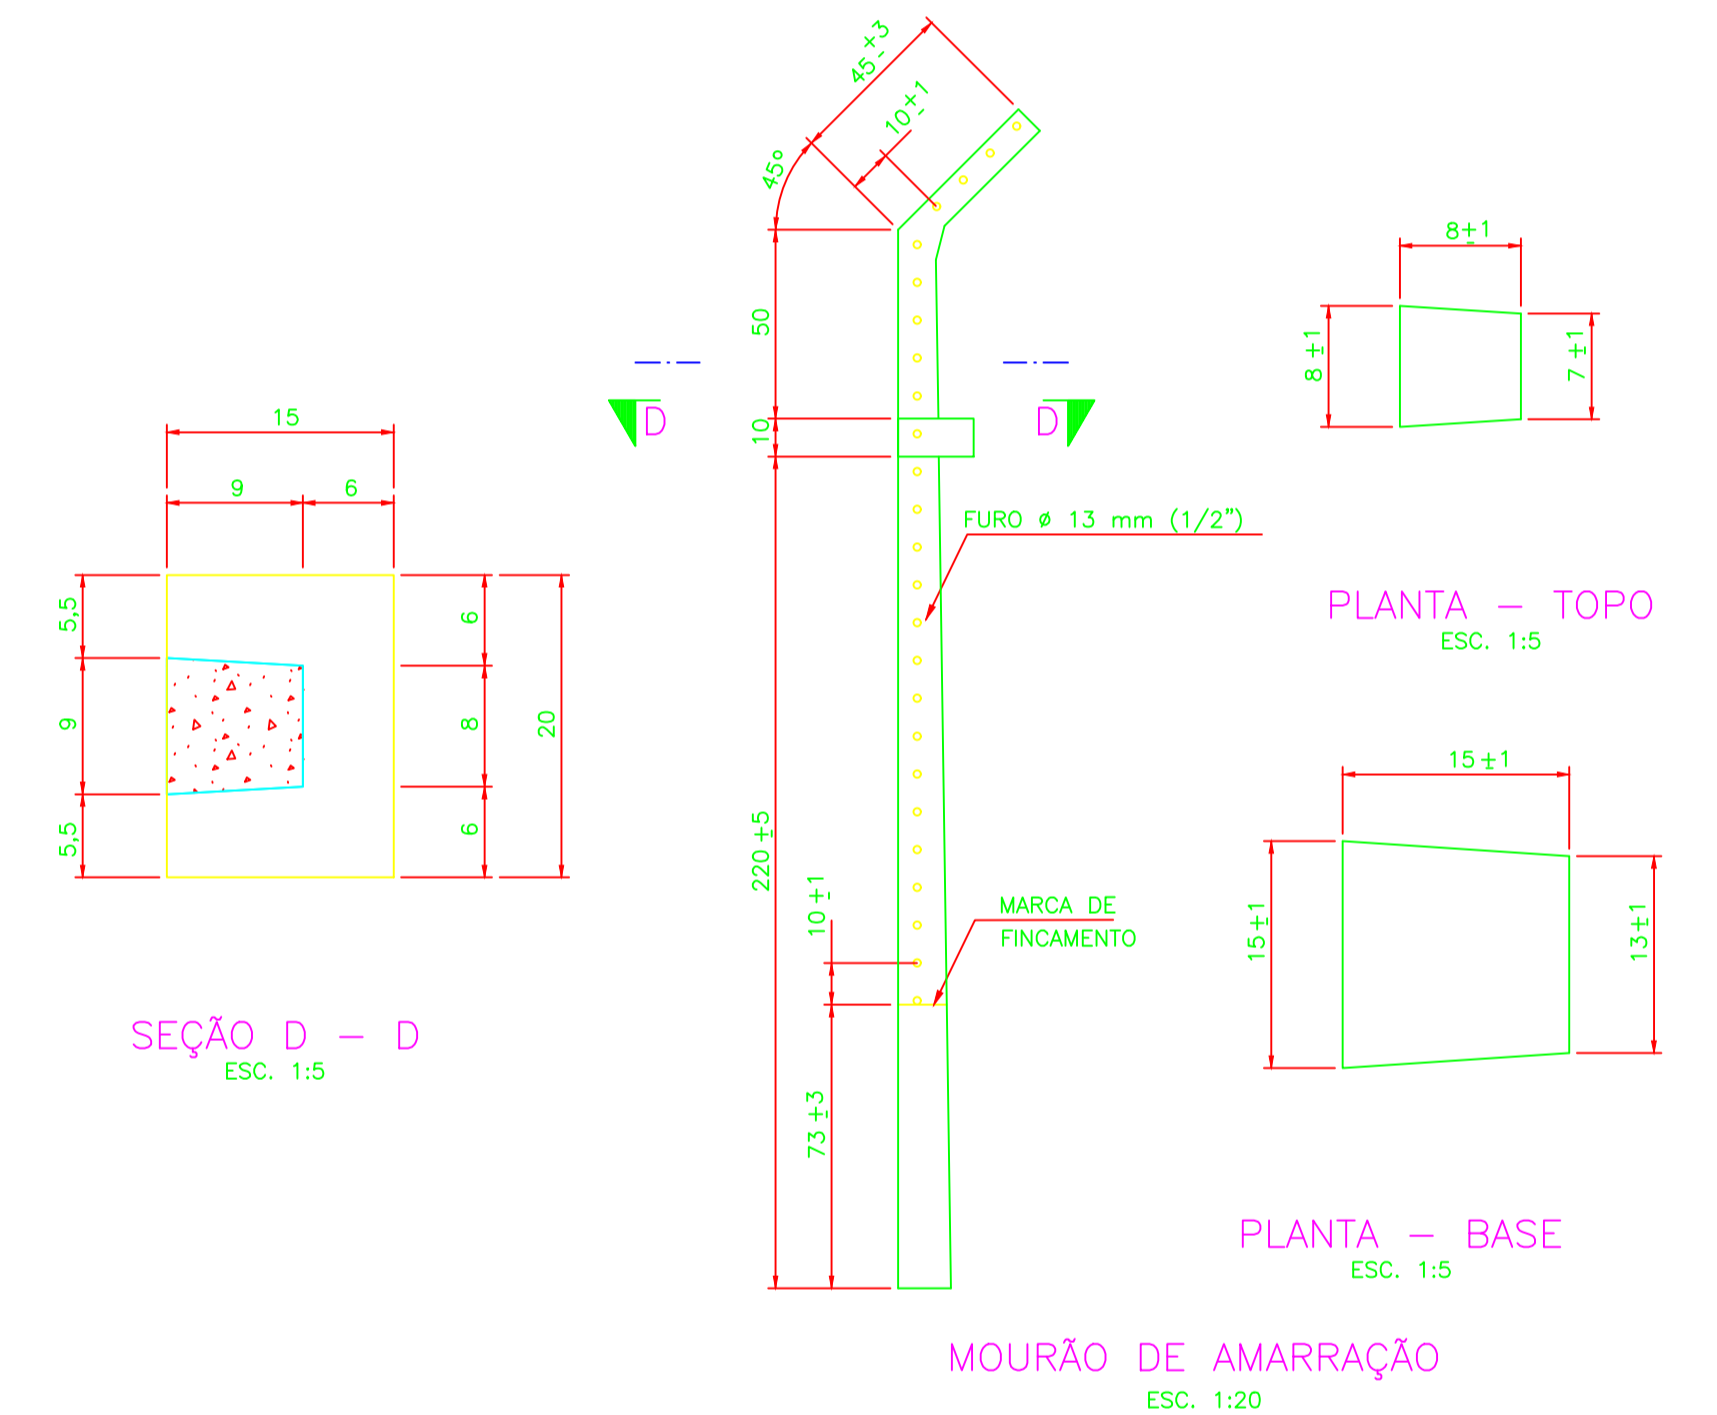

SEÇÃO D - D
ESC. 1:5

MOURÃO DE AMARRAÇÃO
ESC. 1:20

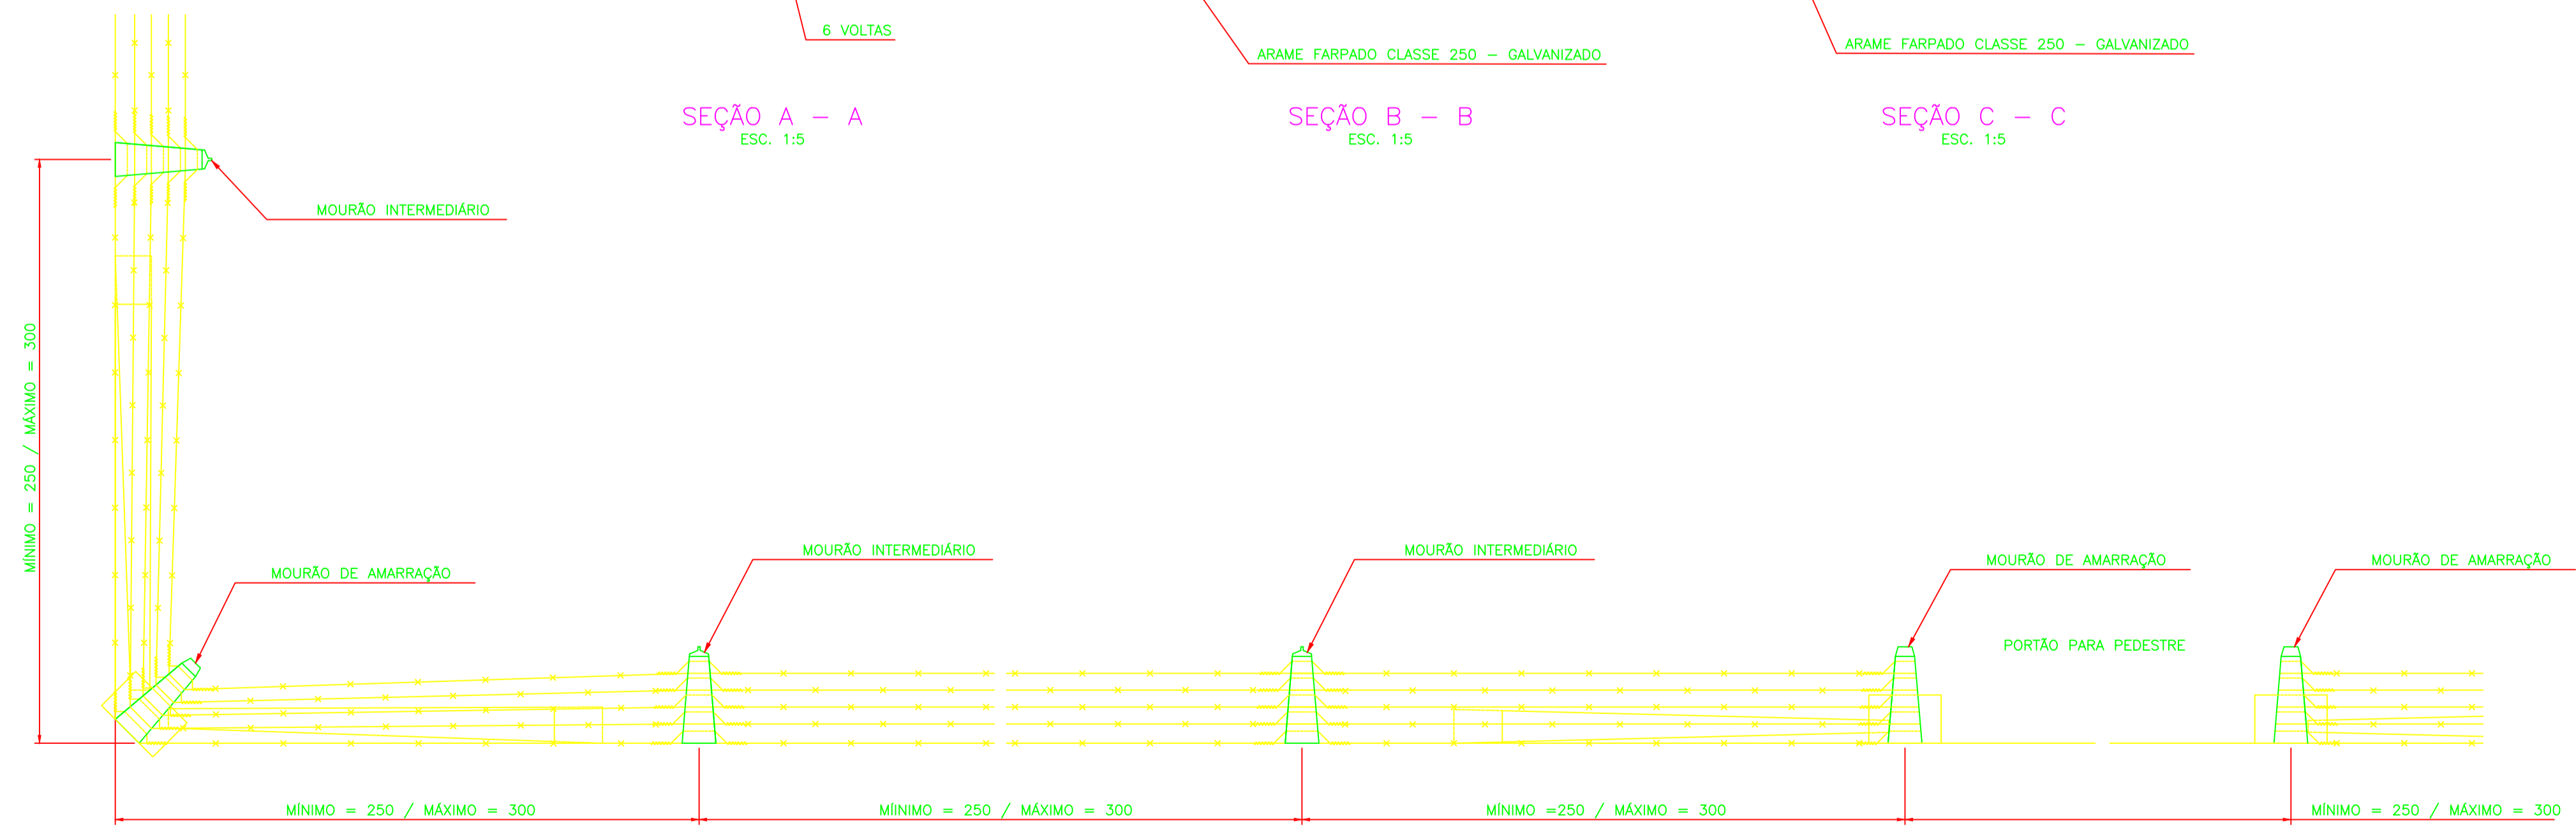

PLANTA
ESC. 1:20

LEGENDAS:
NOTAS:
1 - DIMENSÕES EM CENTÍMETRO, EXCETO ONDE INDICADO.
2 - O ARAME FARPADO DEVERÁ FICAR BEM ESTICADO.
3 - SERÁ ACEITO MOURÃO COM FUROS DISTANCIADOS $c / 20 \pm 1$.
4 - COLOCAR MOURÃO DE AMARRAÇÃO NOS ÂNGULOS E A CADA 25 METROS DE CERCA.
5 - DURANTE O ENSAIO NÃO DEVERÁ APARECER TRINCAS NO CONCRETO.
6 - OS MOURÕES DEVERÃO TER SUPERFÍCIE LISA, SEM PROTUBERÂNCIA, FENDAS E FRATURAS.
7 - OS MOURÕES DEVERÃO TER MARCAS DO FABRICANTE E DE FINCAMENTO NO SEU CORPO.
8 - PEQUENAS VARIAÇÕES DE FORMA NAS PAREDES NÃO COTADAS SERÃO ADMISSÍVEIS, DESDE QUE MANTIDAS AS CARACTERÍSTICAS MECÂNICAS.
9 - TODOS OS MOURÕES DEVEM SER ARMADOS INTERNAMENTE, ESPAÇADOS COM ESTRIBOS E CONFECCIONADOS COM CONCRETO VIBRADO.

Nº	DATA	EXECUT.	DESCRIÇÃO
1	20/05/2019	OLAVO	REVISÃO CONFORME LAUDO DO DENSUR
0	-	-	EMISSÃO INICIAL

REVISÕES	
RT:	CREA MG: 49.318/D
PROJETISTA:	NOME: CARLOS MAURO NOVAES GONCALVES CREA MG: 154.912/D
DESENHISTA:	NOME: OLAVO IANHEZ NETO VERIFICADO: CARLOS MAURO

	DATA: OUTUBRO/2018
--	-----------------------

SISTEMA DE ESGOTOS SANITÁRIOS BAIRRO SANTO ANTÔNIO CERCA EM MOURÕES DE CONCRETO PLANTA, SEÇÕES E DETALHES		Nº CONTRATO: 039/2018
ESCALA: INDICADAS	4818834	Nº ART: A1
FOLHA:		15 DE 16