




PLANTA DAS LAJES DE FUNDO E PAREDES
ESC. 1:25

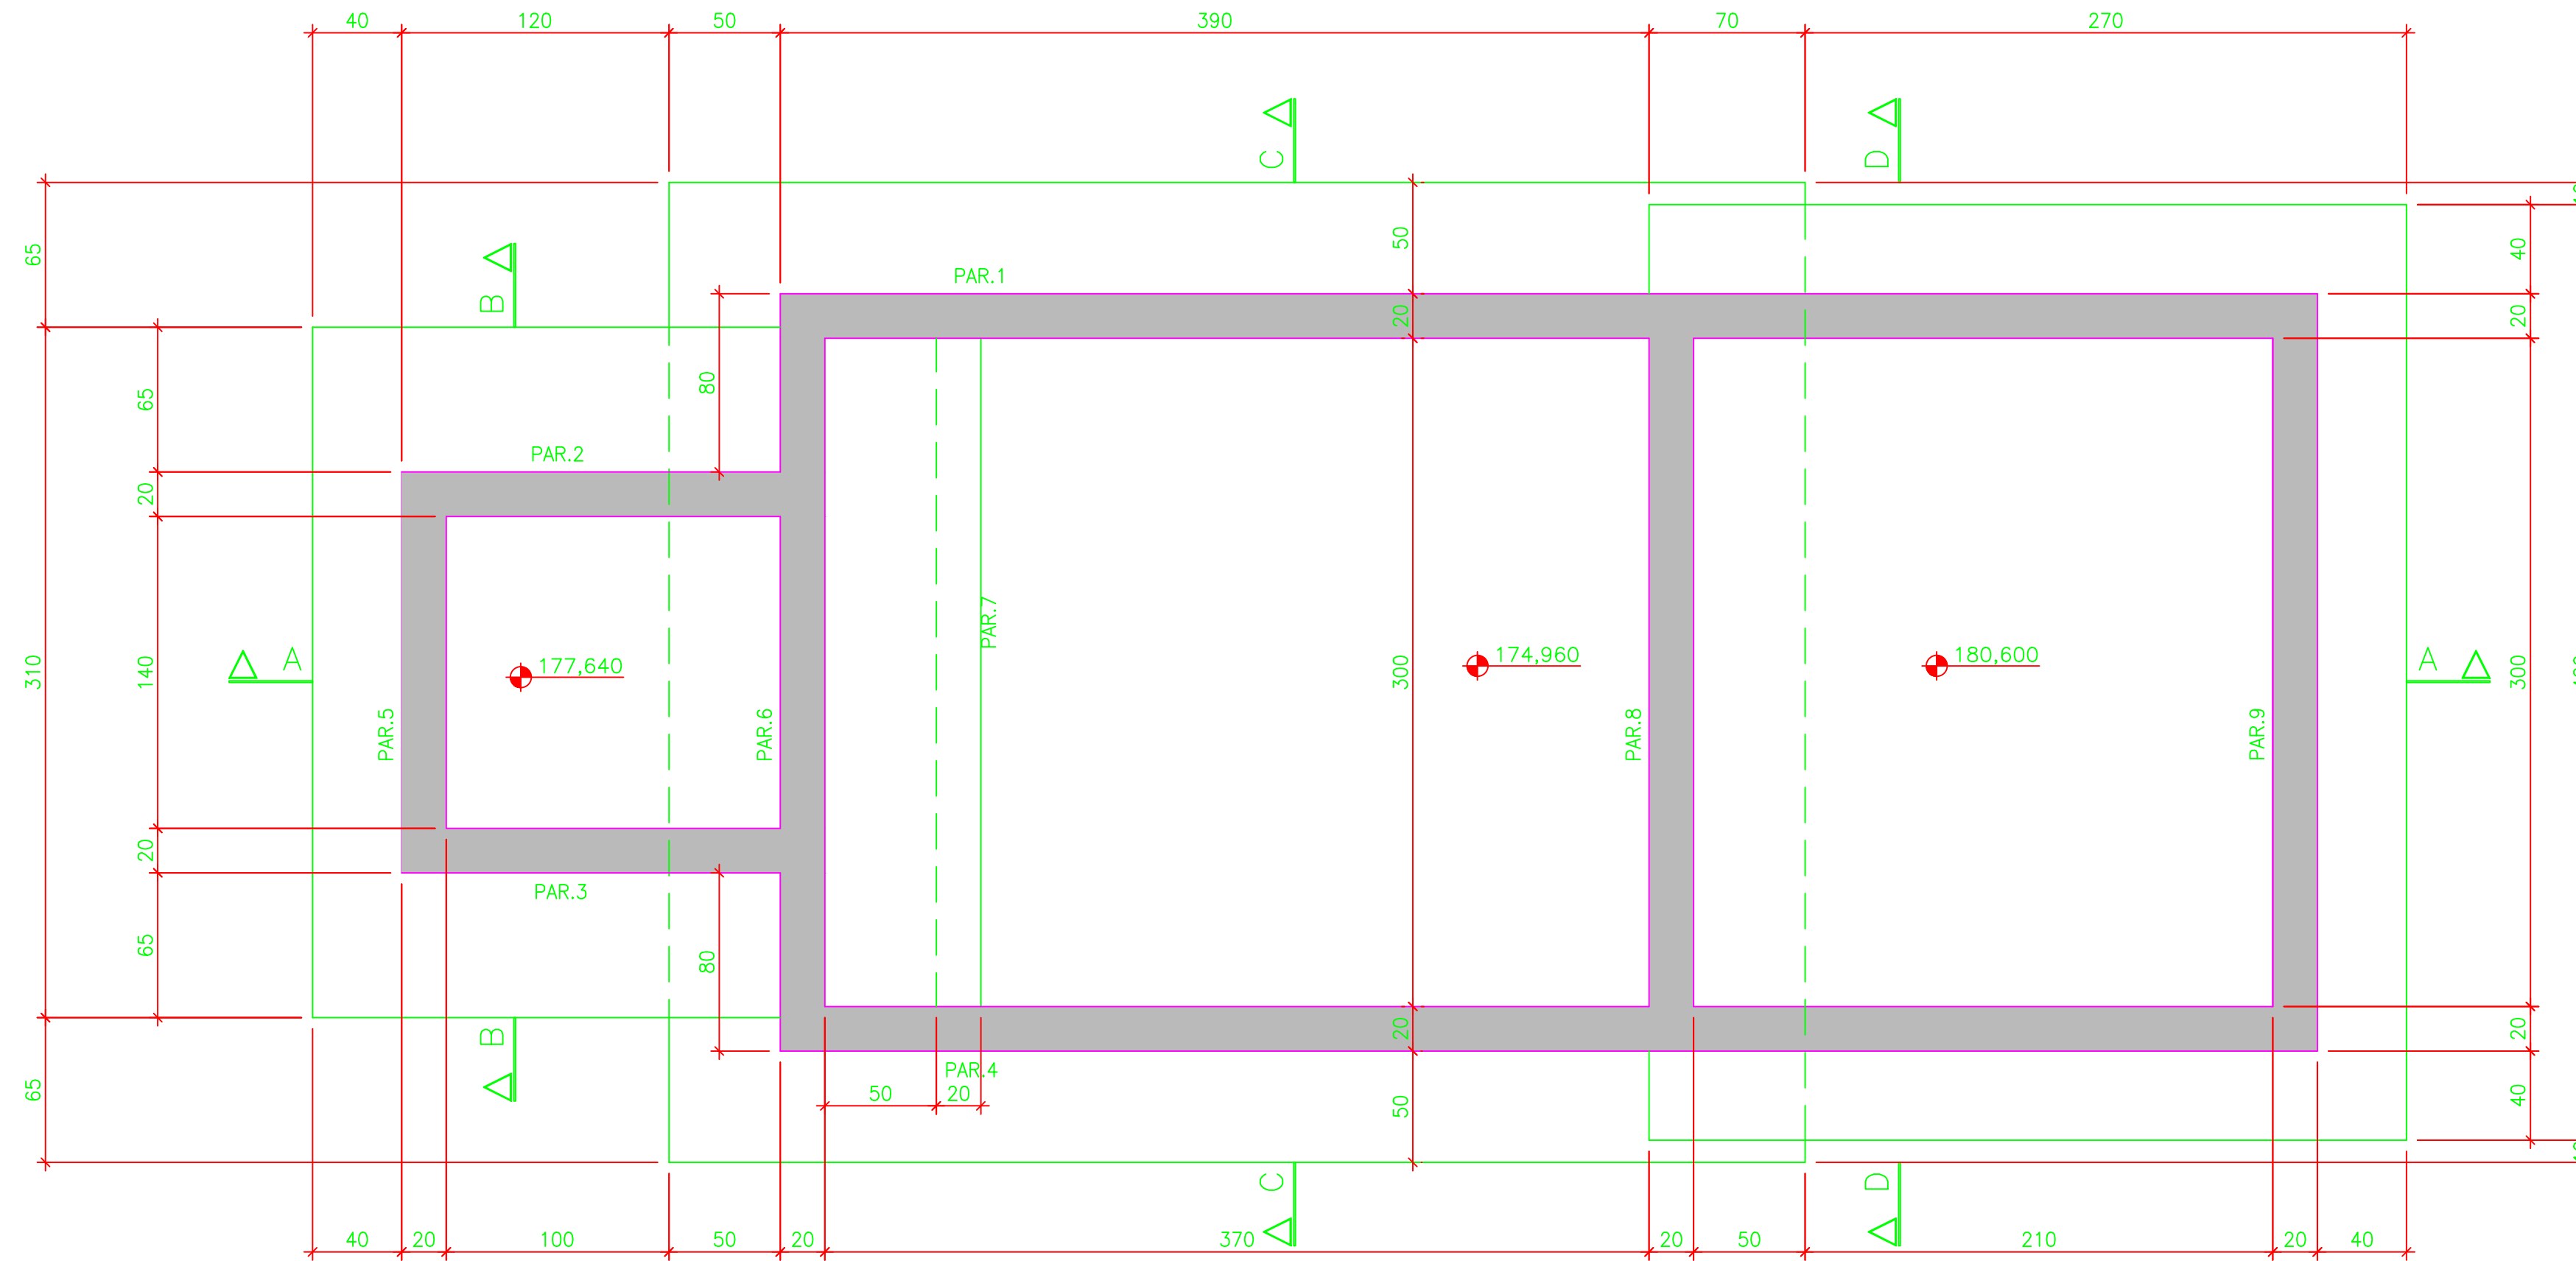

CORTE CC
ESC. 1:25

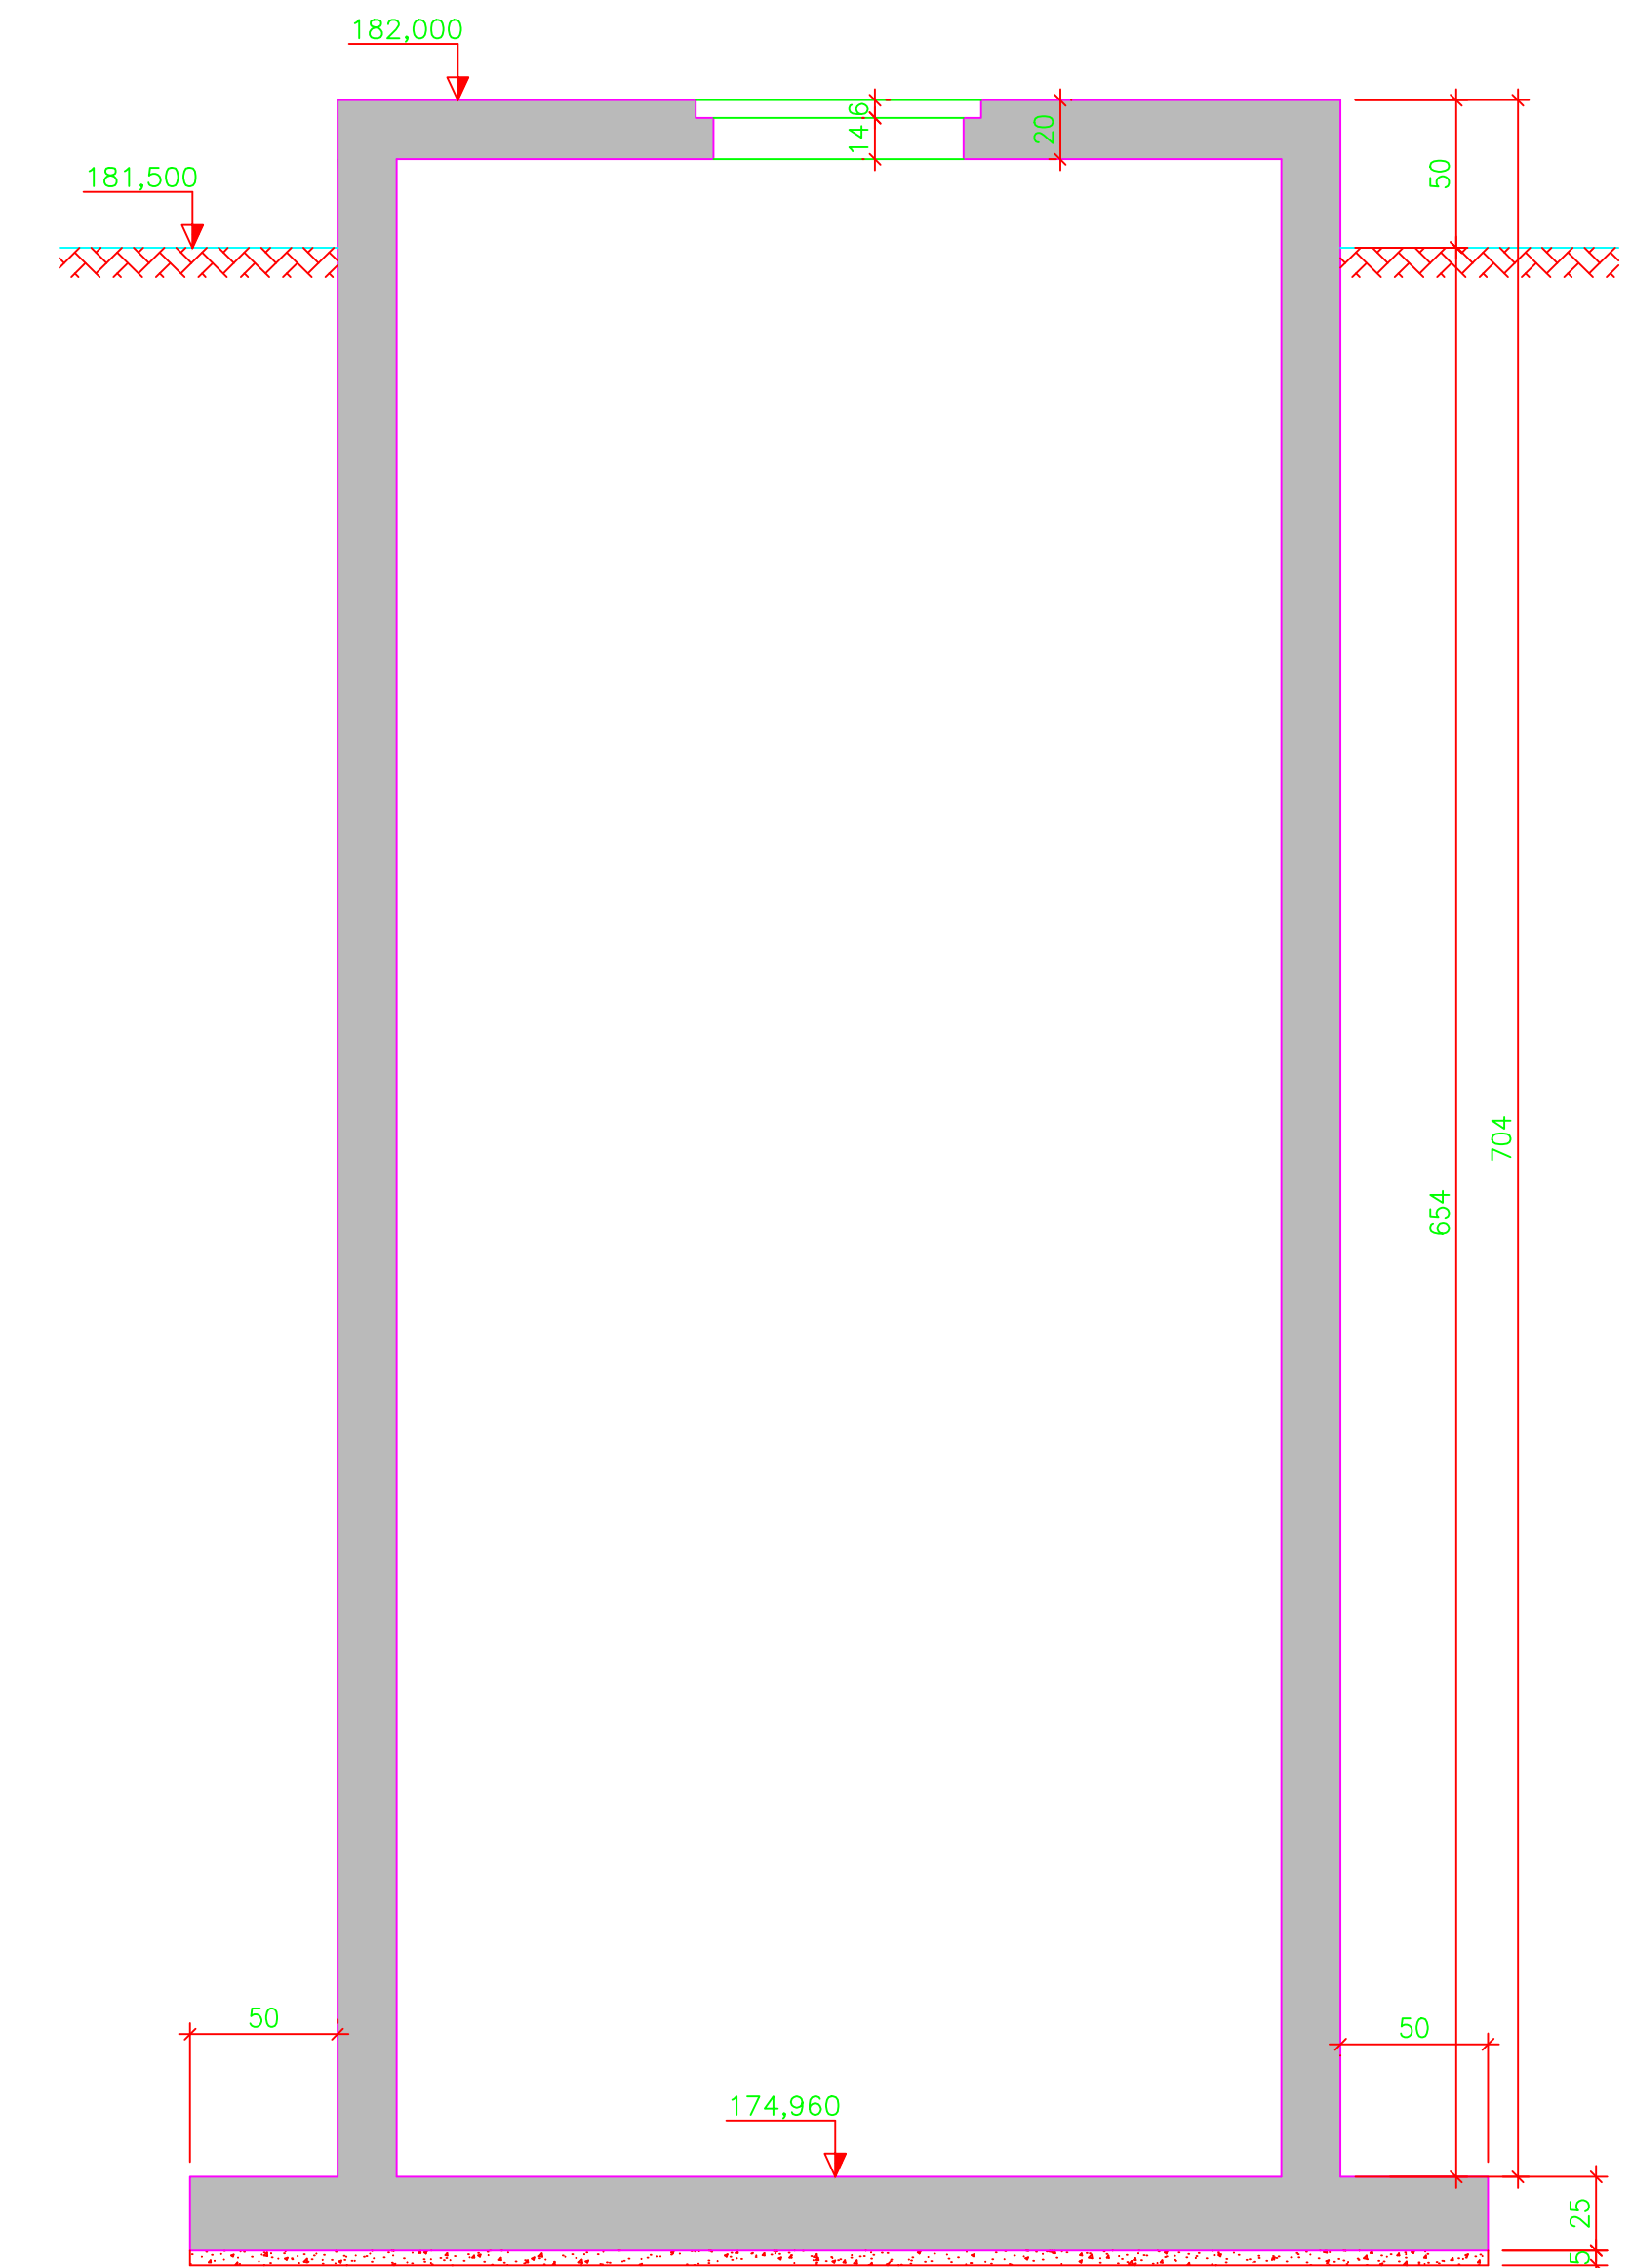

PLANTA DAS LAJES DE COBERTURA
ESC. 1:25

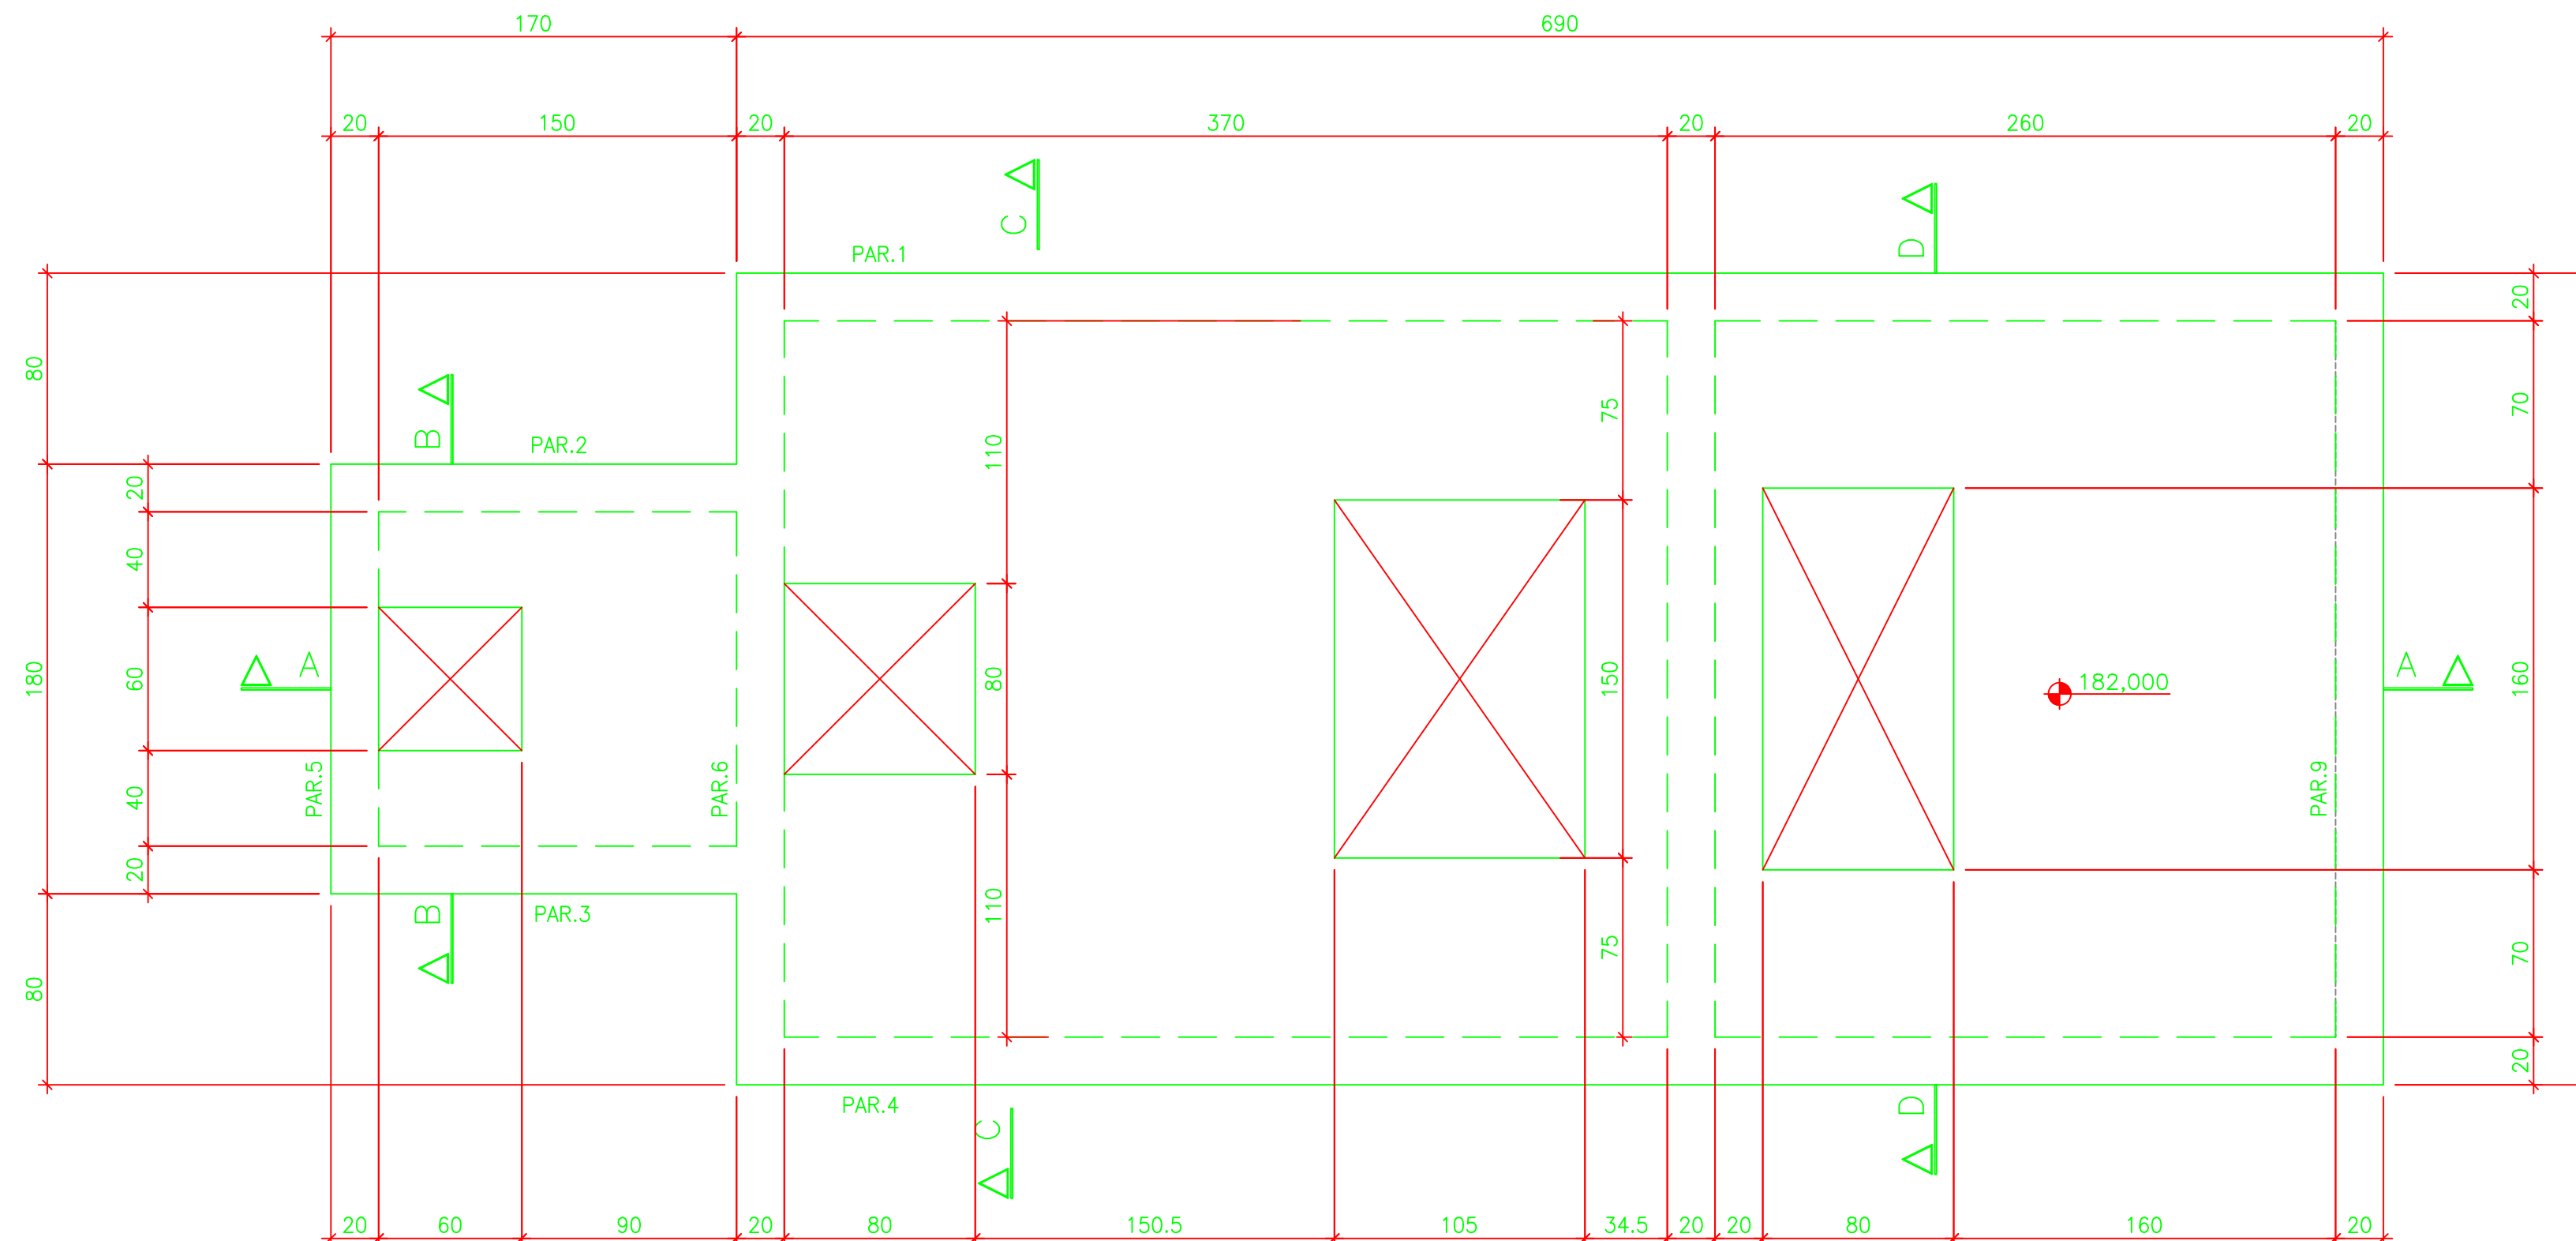

QUANTITATIVOS:


- ÁREA DE FORMA = 254,00 m²
- VOLUME DE CONCRETO = 37,06 m³

NOTAS:

- 1 - TODAS AS DIMENSÕES ESTÃO EM CENTÍMETRO E ELEVAÇÕES EM METRO, EXCETO ONDE INDICADO .
- 2 - CONCRETO ESTRUTURAL: C35 (f_{ck} ≥ 35 MPa), CONCRETO DE REGULARIZAÇÃO f_{ck} ≥ 10,0 MPa .
PARA O CONCRETO ESTRUTURAL COM FATOR ÁGUA - CIMENTO (a/c) ≤ 0,55 e MÓDULO DE ELASTICIDADE (E_{ci}) ≥ 33130 MPa. O AGREGADO GRAUADO DEVERÁ SER DE BRITA CALCÁRIA .
OS CONCRETOS DEVERÃO SER DOSADOS RACIONALMENTE E NÃO USAR CIMENTO ARI .
- 3 - PARA LOCAÇÃO DA ESTRUTURA, TUBOS E FUROS VER PROJETO BÁSICO .
- 4 - O SOLO DEVERÁ SER COMPACTADO MECANICAMENTE, (A SOLUÇÃO DA FUNDAÇÃO DEVERÁ SER APROVADA POR ENG. GEOTÉCNICO) .

Nº	DATA	EXECUT.	EMISSÃO INICIAL	DESCRIÇÃO

REVISÕES

		RT: <i>Carlos Mauro</i> NOME: CARLOS MAURO NOVAES GONCALVES PROJETA: CARLOS MAURO CREA MG: 49.318/D CREA MG: 154.912/D
NOME: OLAVO IANHEZ NETO DESENHIST: OLAVO NETO	VERIFICADO: CARLOS MAURO	

		DATA: DEZEMBRO/2018
---	--	------------------------

SISTEMA DE ESGOTOS SANITÁRIOS BAIRRO SANTO ANÔNIO ELEVATÓRIA - FORMAS PARTE A PLANTAS E CORTE		Nº CONTRATO: 039/2018
Nº ARTE: 4818834	ESCALA: INDICADAS	Nº ARTE: 4818834 FORMATO: A1
		FOLHA: 01 DE 06