



EFE - SITUAÇÃO
ESC. 1:100

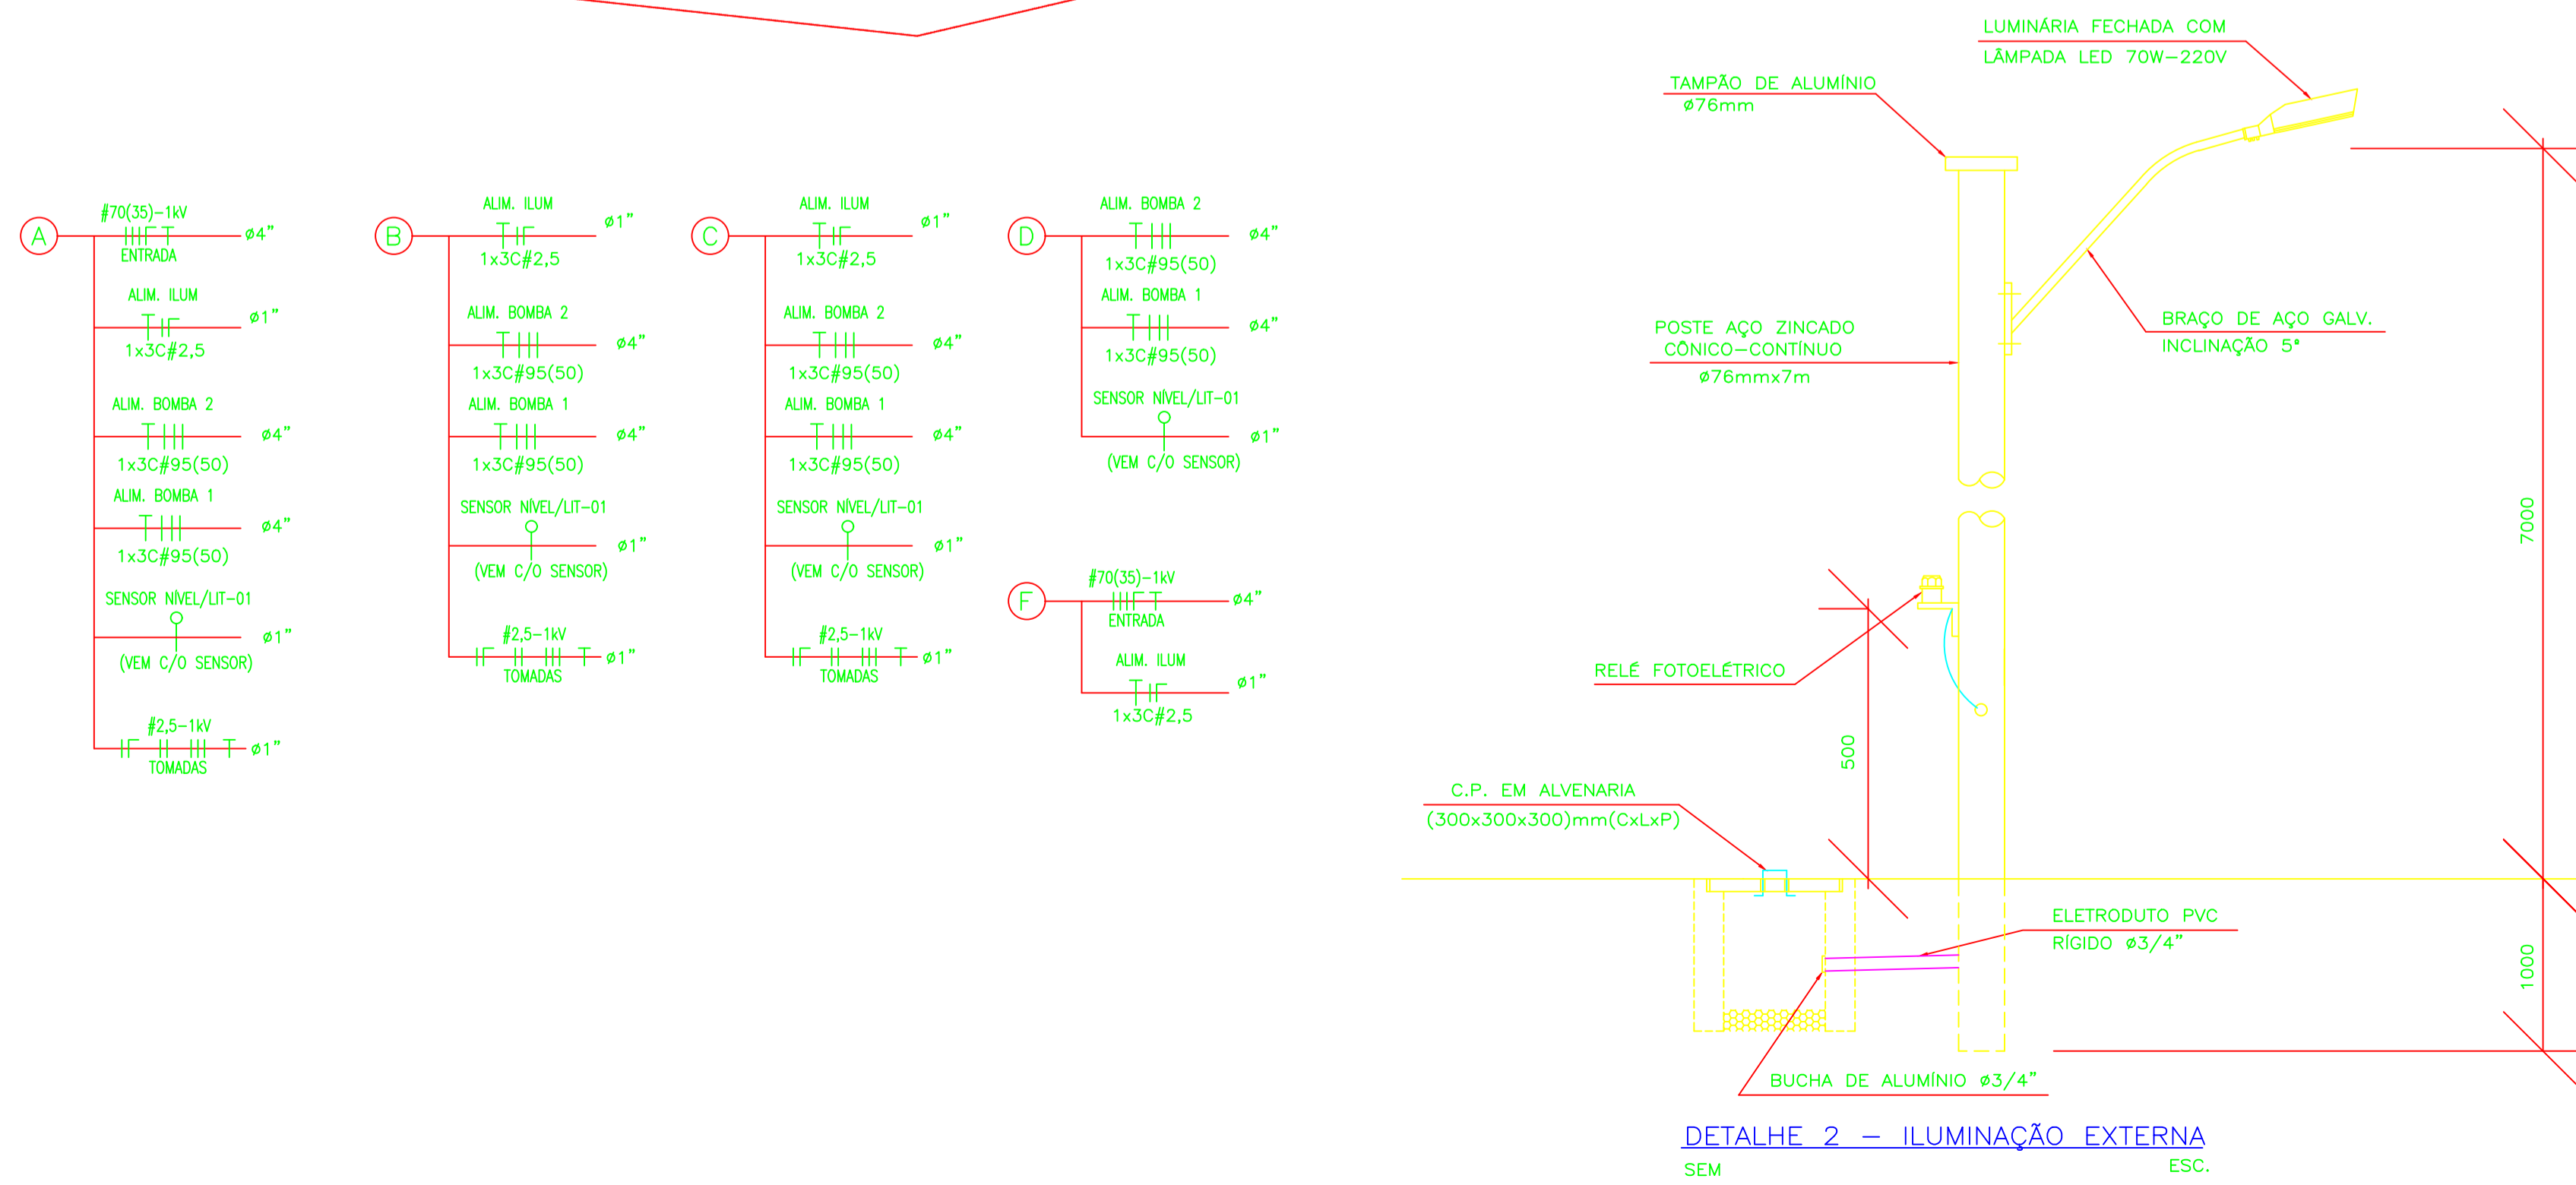

DETALHE 2 - ILUMINAÇÃO EXTERNA
SEM ESC.

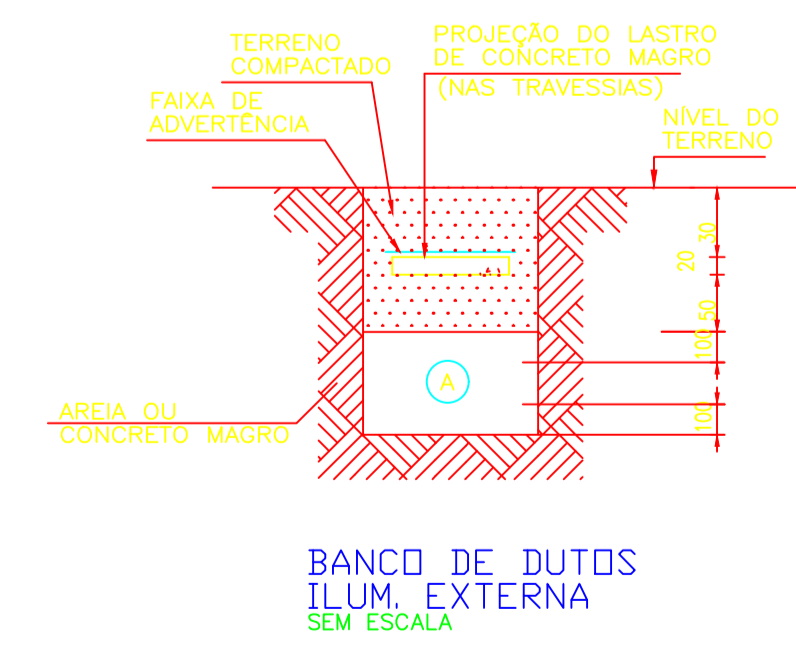

LEGENDAS:

NOTAS:

Nº	DATA	EXECUT.	EMISSÃO INICIAL	DESCRIÇÃO

REVISÕES

RT:	CREA MG:

OTAWA ENGENHARIA
Rua Nilson Bello, 744-A, Bairro Poqueão
Belo Horizonte - MG - CEP: 31330-600
Telefone: (31) 3418-2775
otawae@otawa.com.br

PROJETISTA: **CORACY MARTINS**
DESIGNISTA: **CORACY MARTINS**
VERIFICADO: **HUDSON ROCHA**

PREFEITURA MUNICIPAL DE MURIAÉ - MG
DATA: DEZEMBRO/2018

**SISTEMAS DE ESGOTOS SANITÁRIOS
BAIRRO SANTO ANTÔNIO
ELEVATÓRIA - INSTALAÇÕES ELÉTRICAS
SITUAÇÃO - DETALHES**

Nº CONTRATO: 039/2018
Nº ARTE: 4818834
ESCALA: A1
FOLHA: 02 DE 08