




CORTE A-A
DETALHE PV CHEGADA DO RECALQUE
 ESC.: 1:20

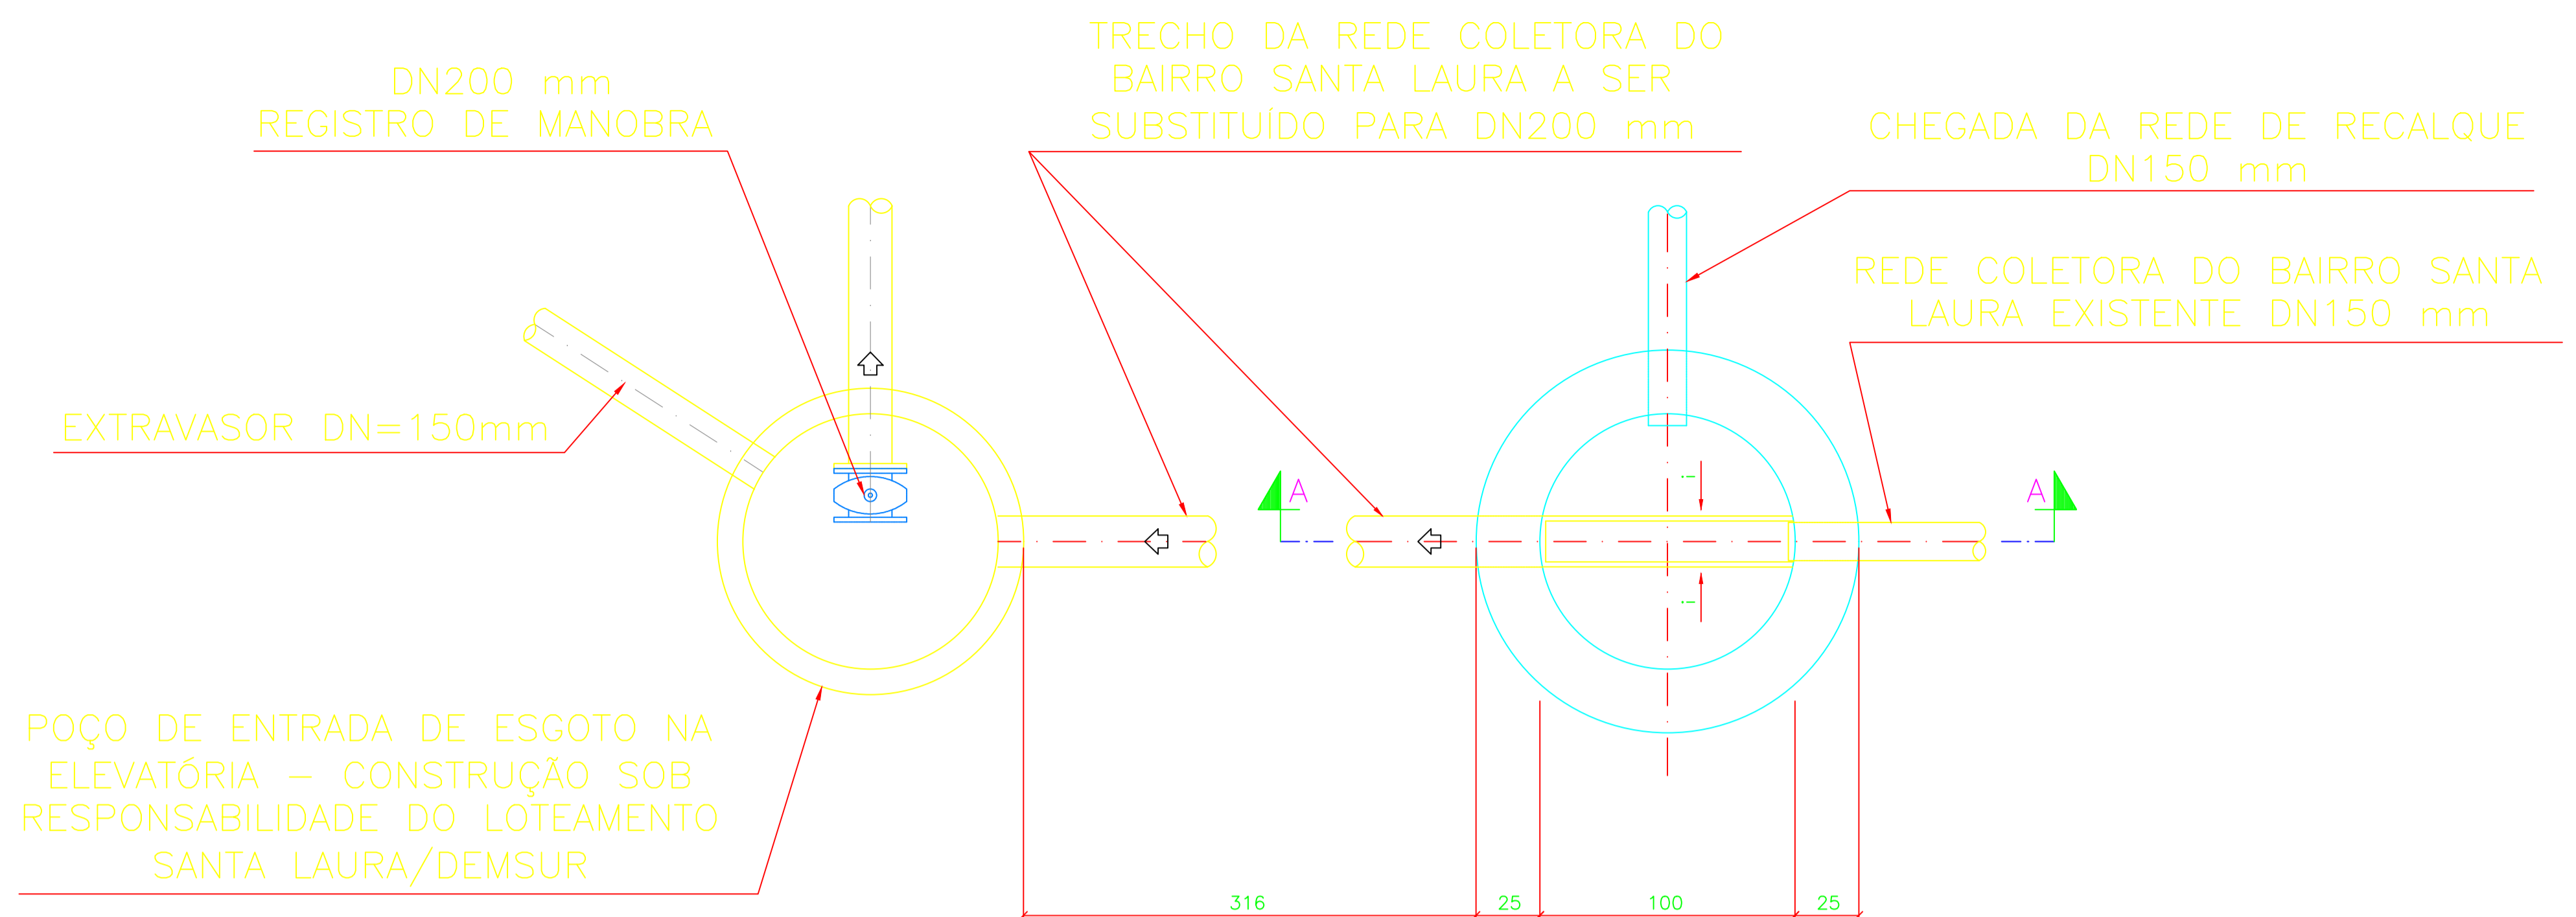


DETALHE DO PV DE CHEGADA DO RECALQUE
CONSTRUÍDO SOBRE TUBO COLETOR EXISTENTE
 ESC.: 1:20

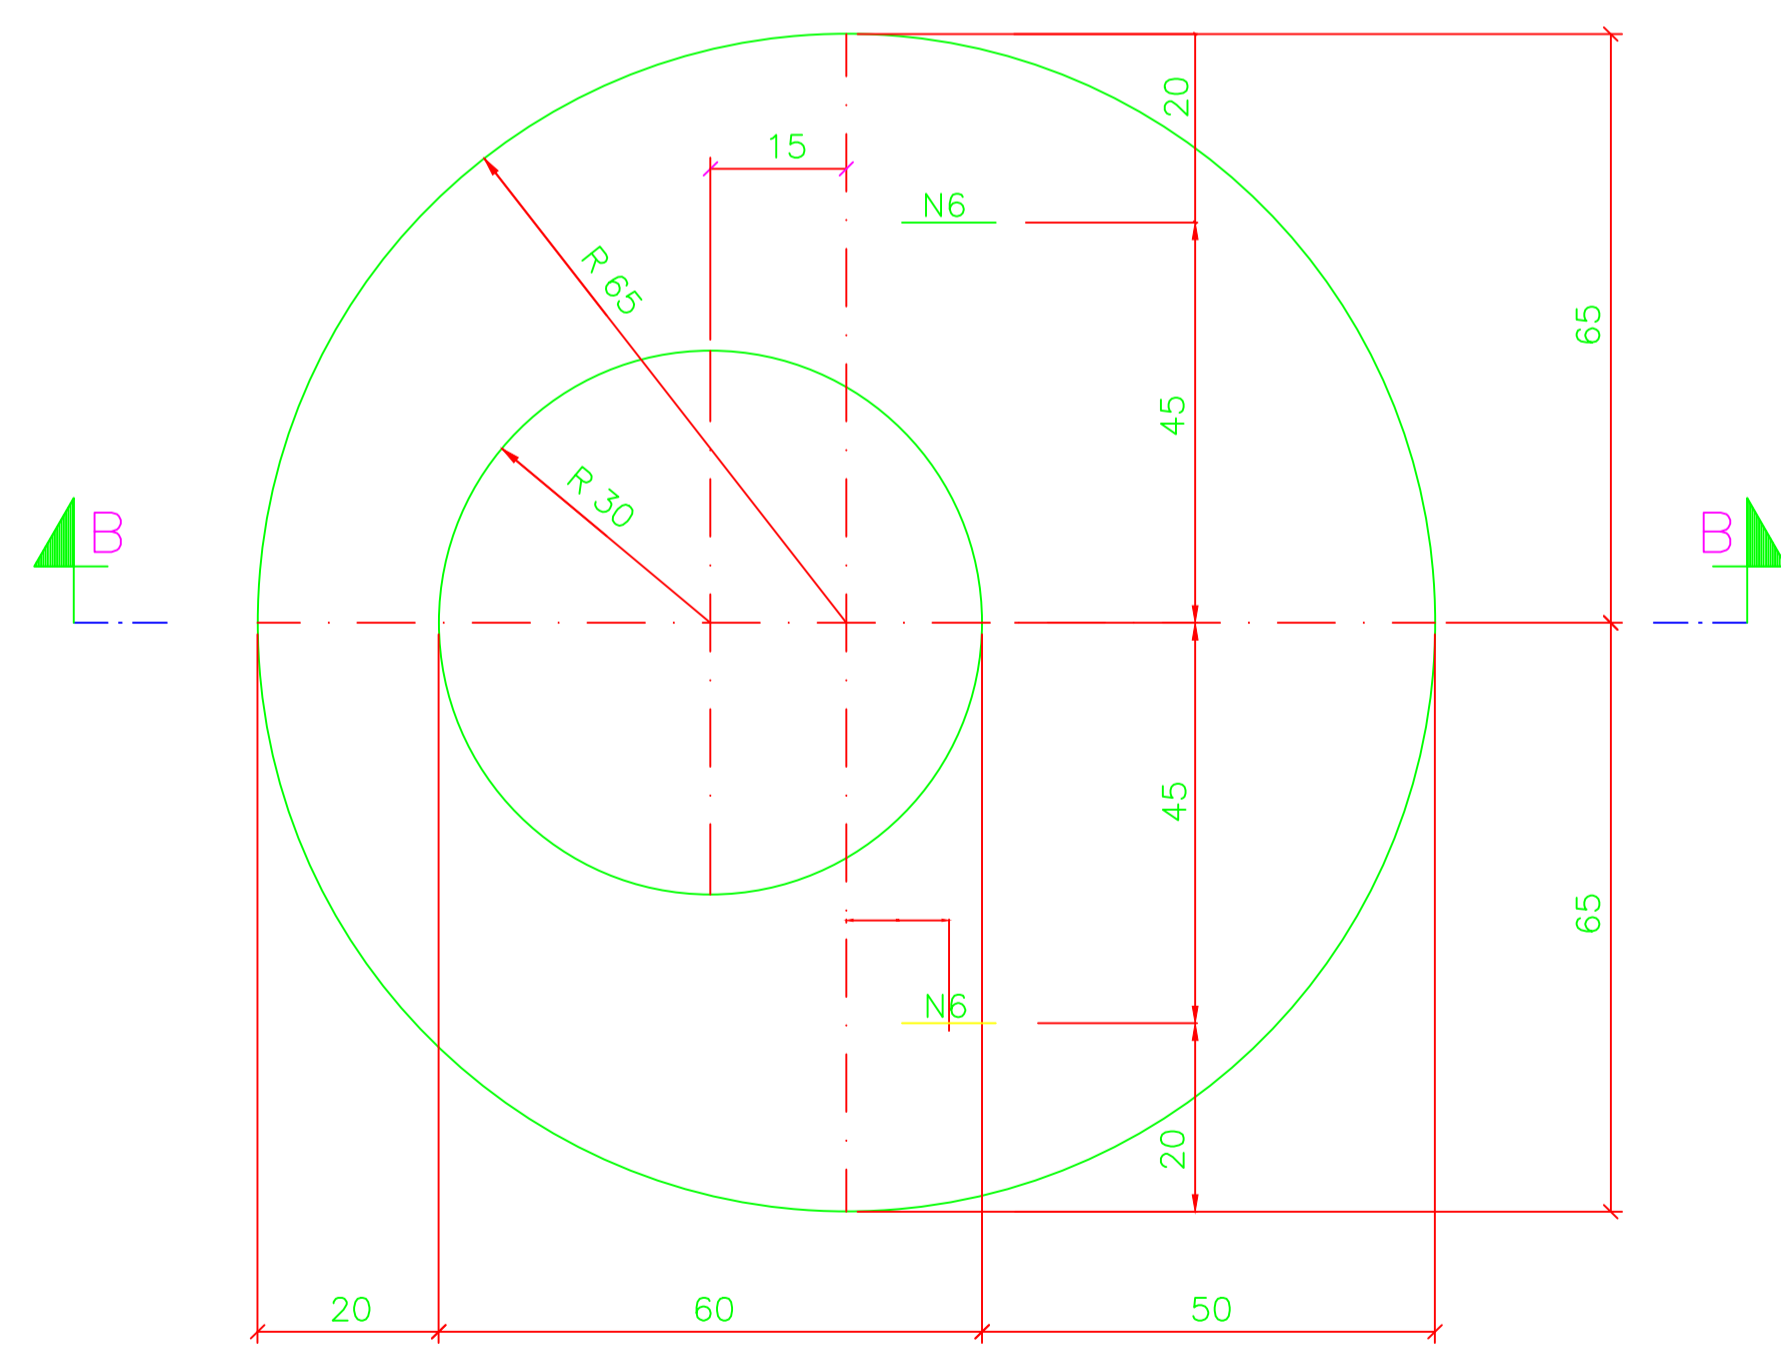

LAJE DE REDUÇÃO
 ESC.: SEM ESC.

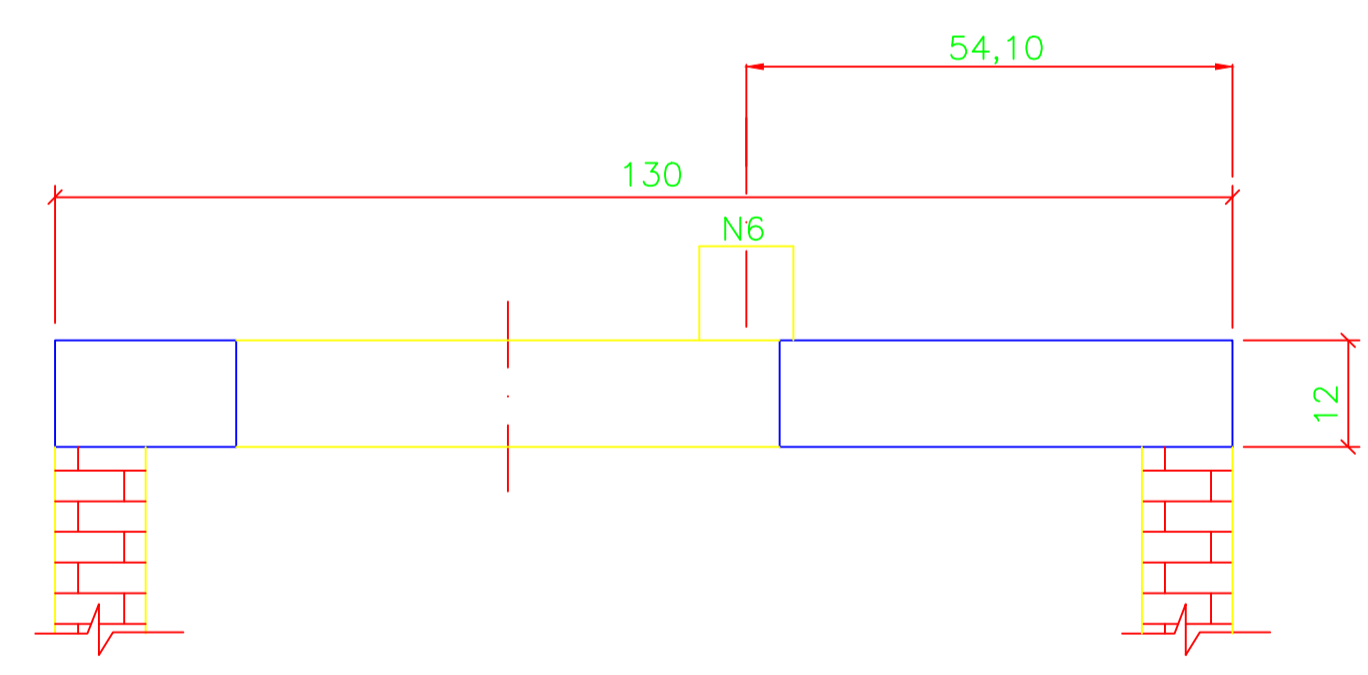

CORTE B-B
 ESC.: SEM ESC.

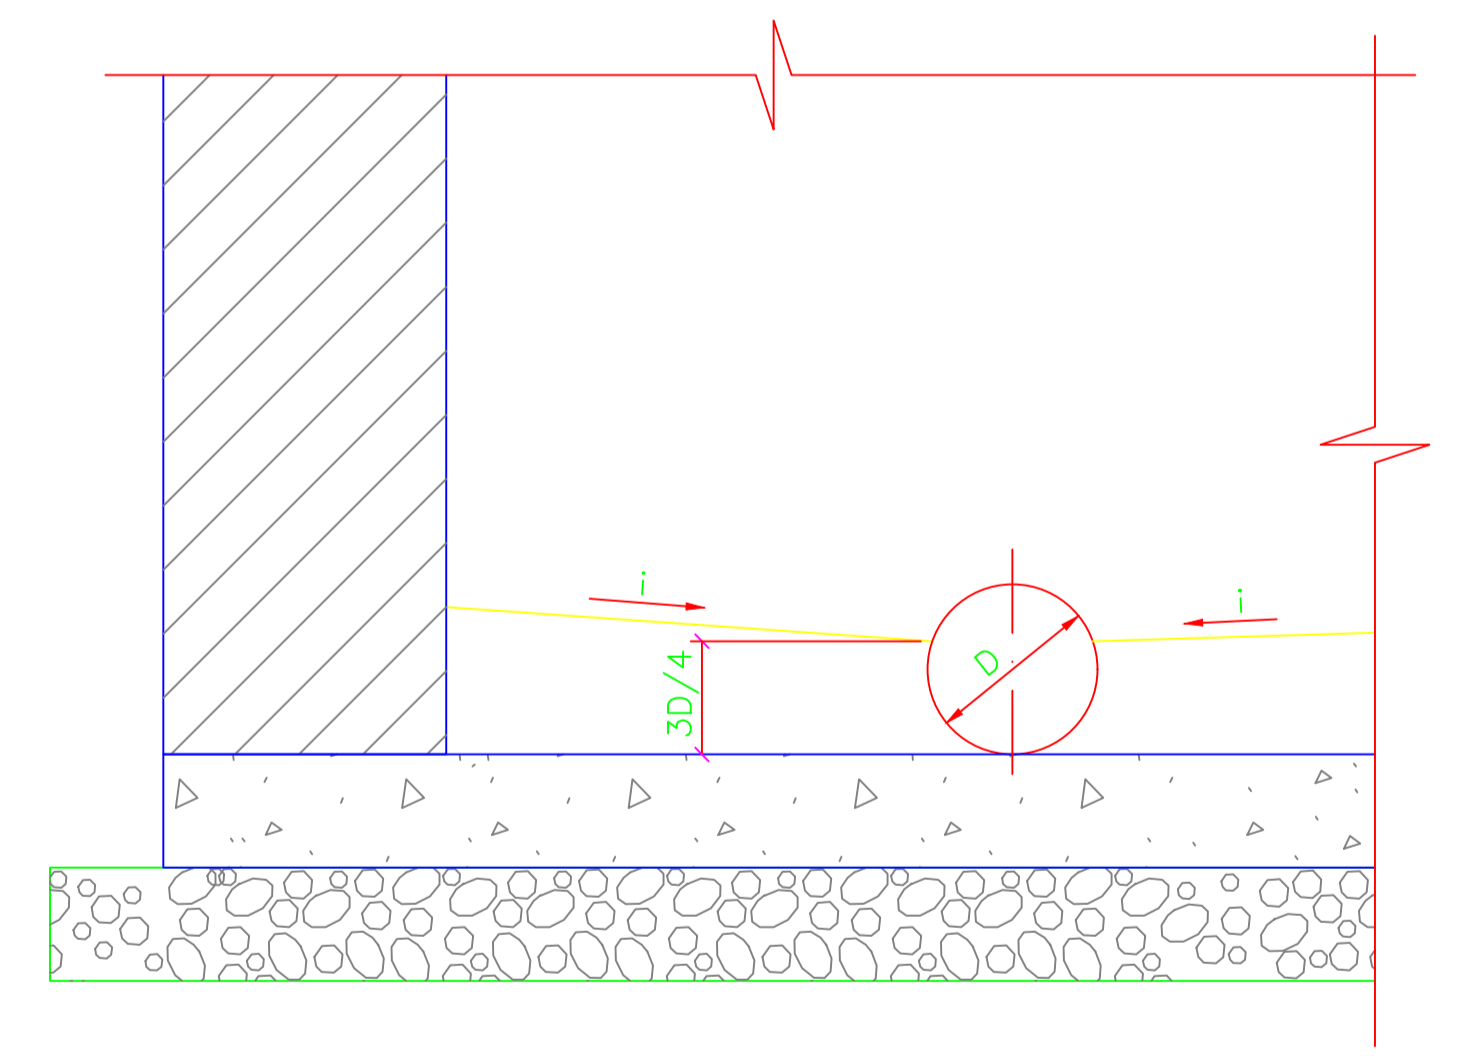

DET. TÍPICO DA DECLIVIDADE DO FUNDO
 ESC.: SEM ESC.

		SISTEMA DE ESGOTO SANITÁRIO DETALHE DA CHEGADA DA REDE DE RECALQUE - PARTE D - 07/16		ES - 1229
LOCAL DA OBRA RUA SANTA CATARINA BAIRRO PADRE TIAGO		EXTENSÃO DA ÁREA 743,89 m		DATA 29/03/2023
RESPONSÁVEL TÉCNICO: GUSTAVO GOBETTI RODRIGUES ENGR. CIVIL CREA 133.497/D		ESCALA 1:500		DIRETORA GERAL: MARIA DA CONSOLAÇÃO T. PAMPOLINI FREITAS
DEPARTAMENTO MUNICIPAL DE SANEAMENTO URBANO		DIRETOR DE DIVISÃO DE ÁGUAS E ESGOTOS: JOÃO FRANCA CIRIBELLI DE CARVALHO		DIRETORA GERAL: MARIA DA CONSOLAÇÃO T. PAMPOLINI FREITAS

REVISÃO 1	REVISÃO 2	REVISÃO 3	REVISÃO 4	REVISÃO 5
DATA DA REVISÃO	DATA DA REVISÃO	DATA DA REVISÃO	DATA DA REVISÃO	DATA DA REVISÃO