




PLANTA DAS LAJES DE FUNDO
ESC. 1:25

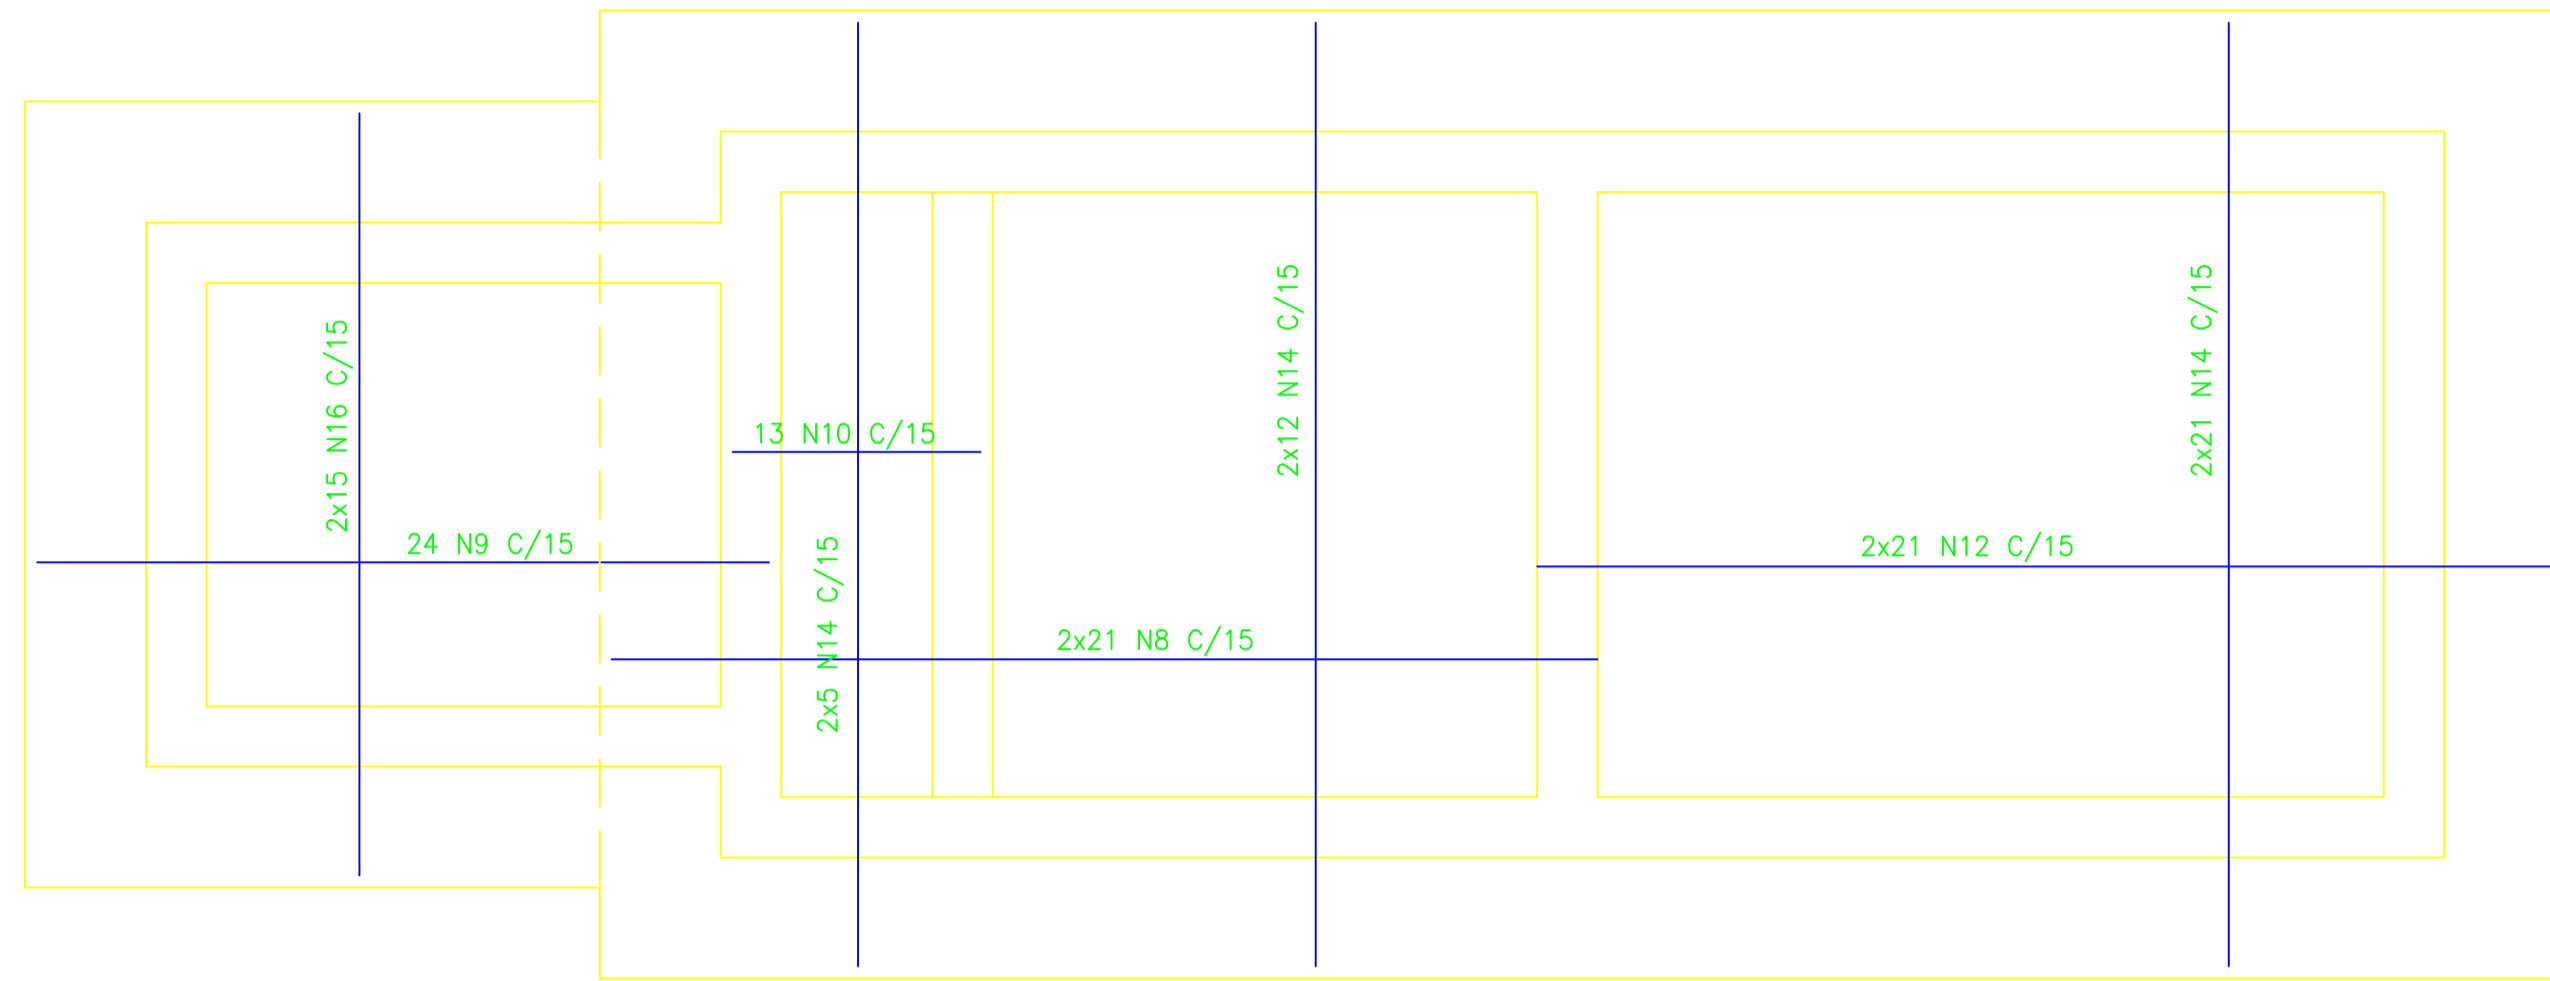


PLANTA DAS LAJES DE COBERTURA
ESC. 1:25

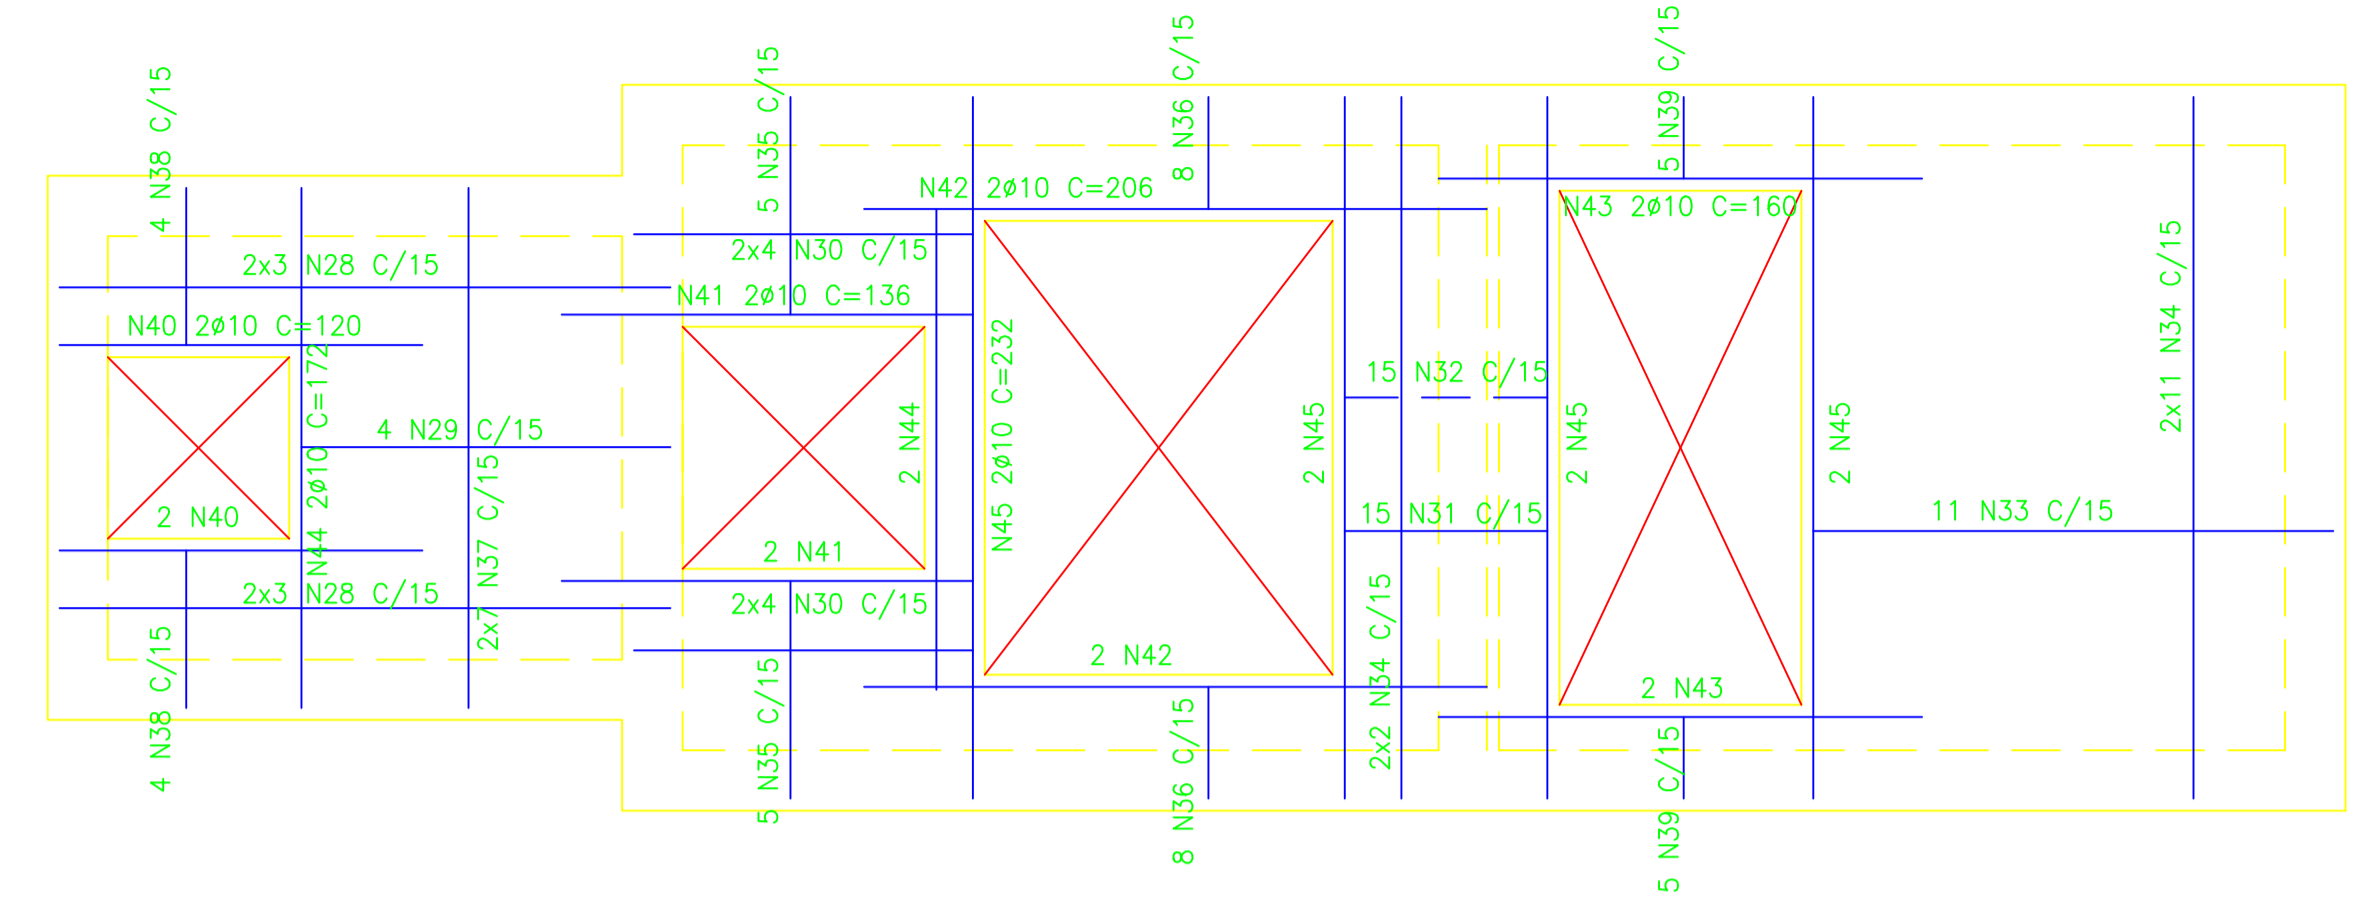

CORTE CC
ESC. 1:25

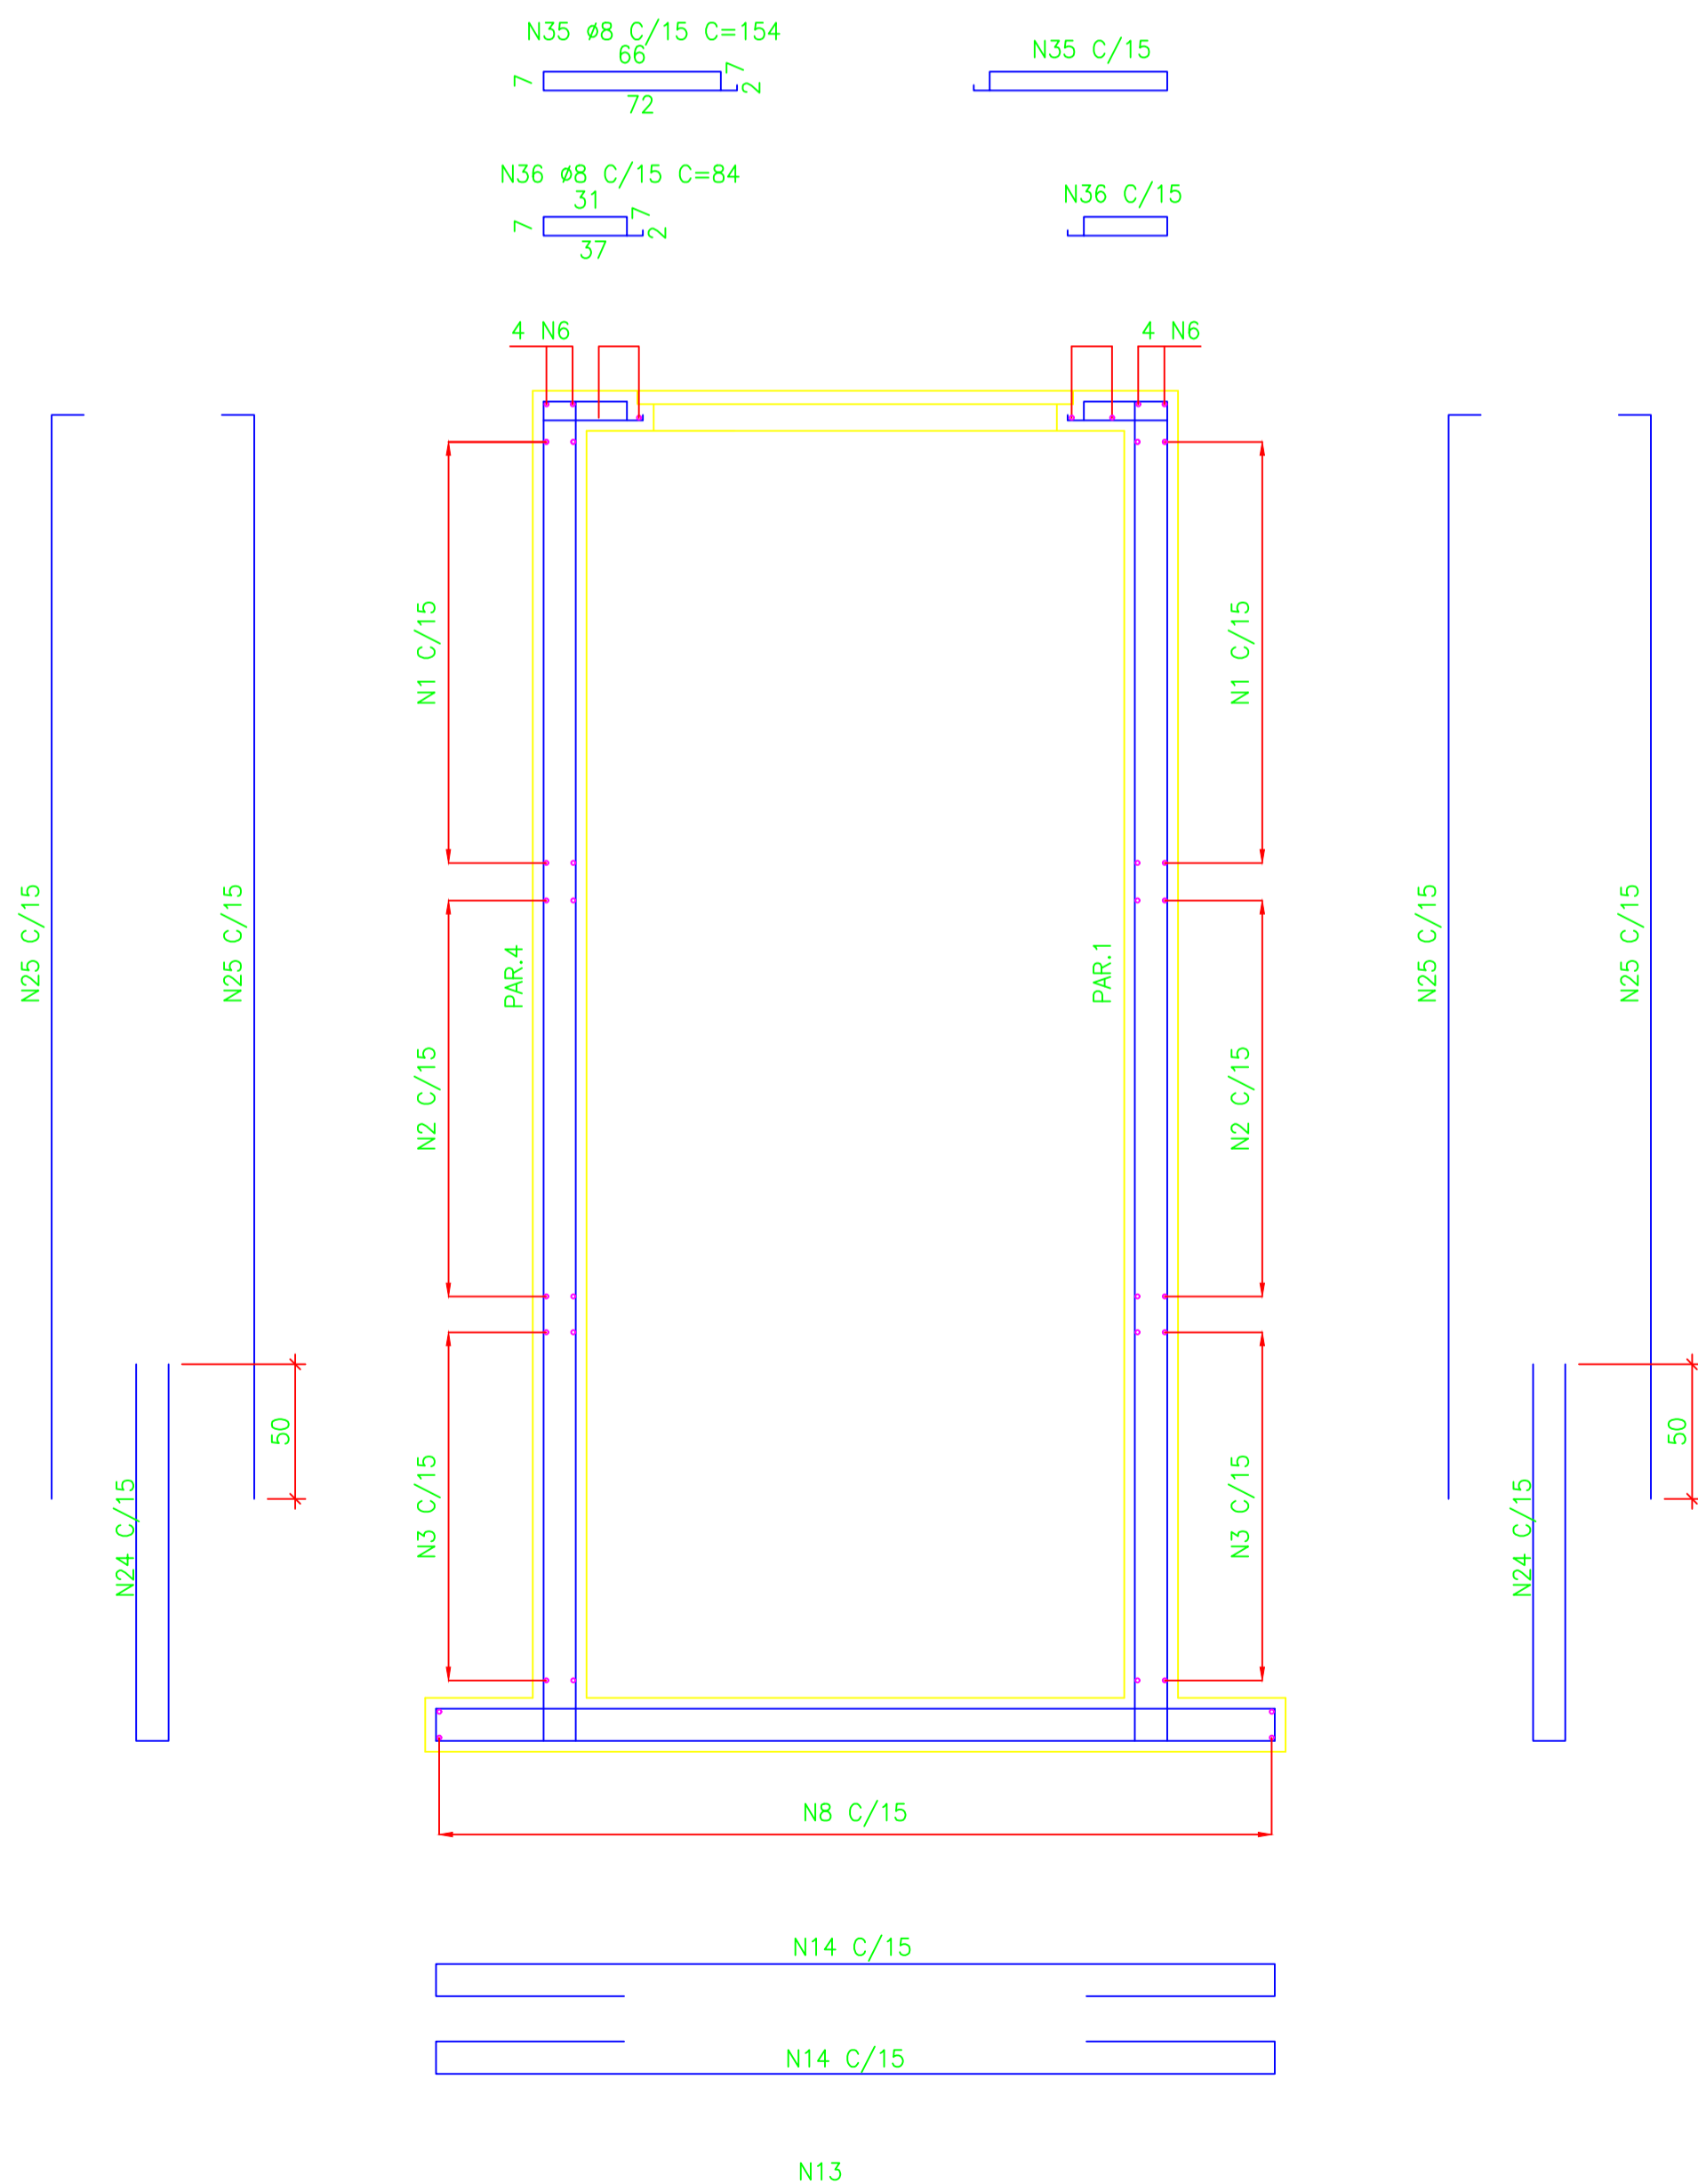

CORTE DD
ESC. 1:25

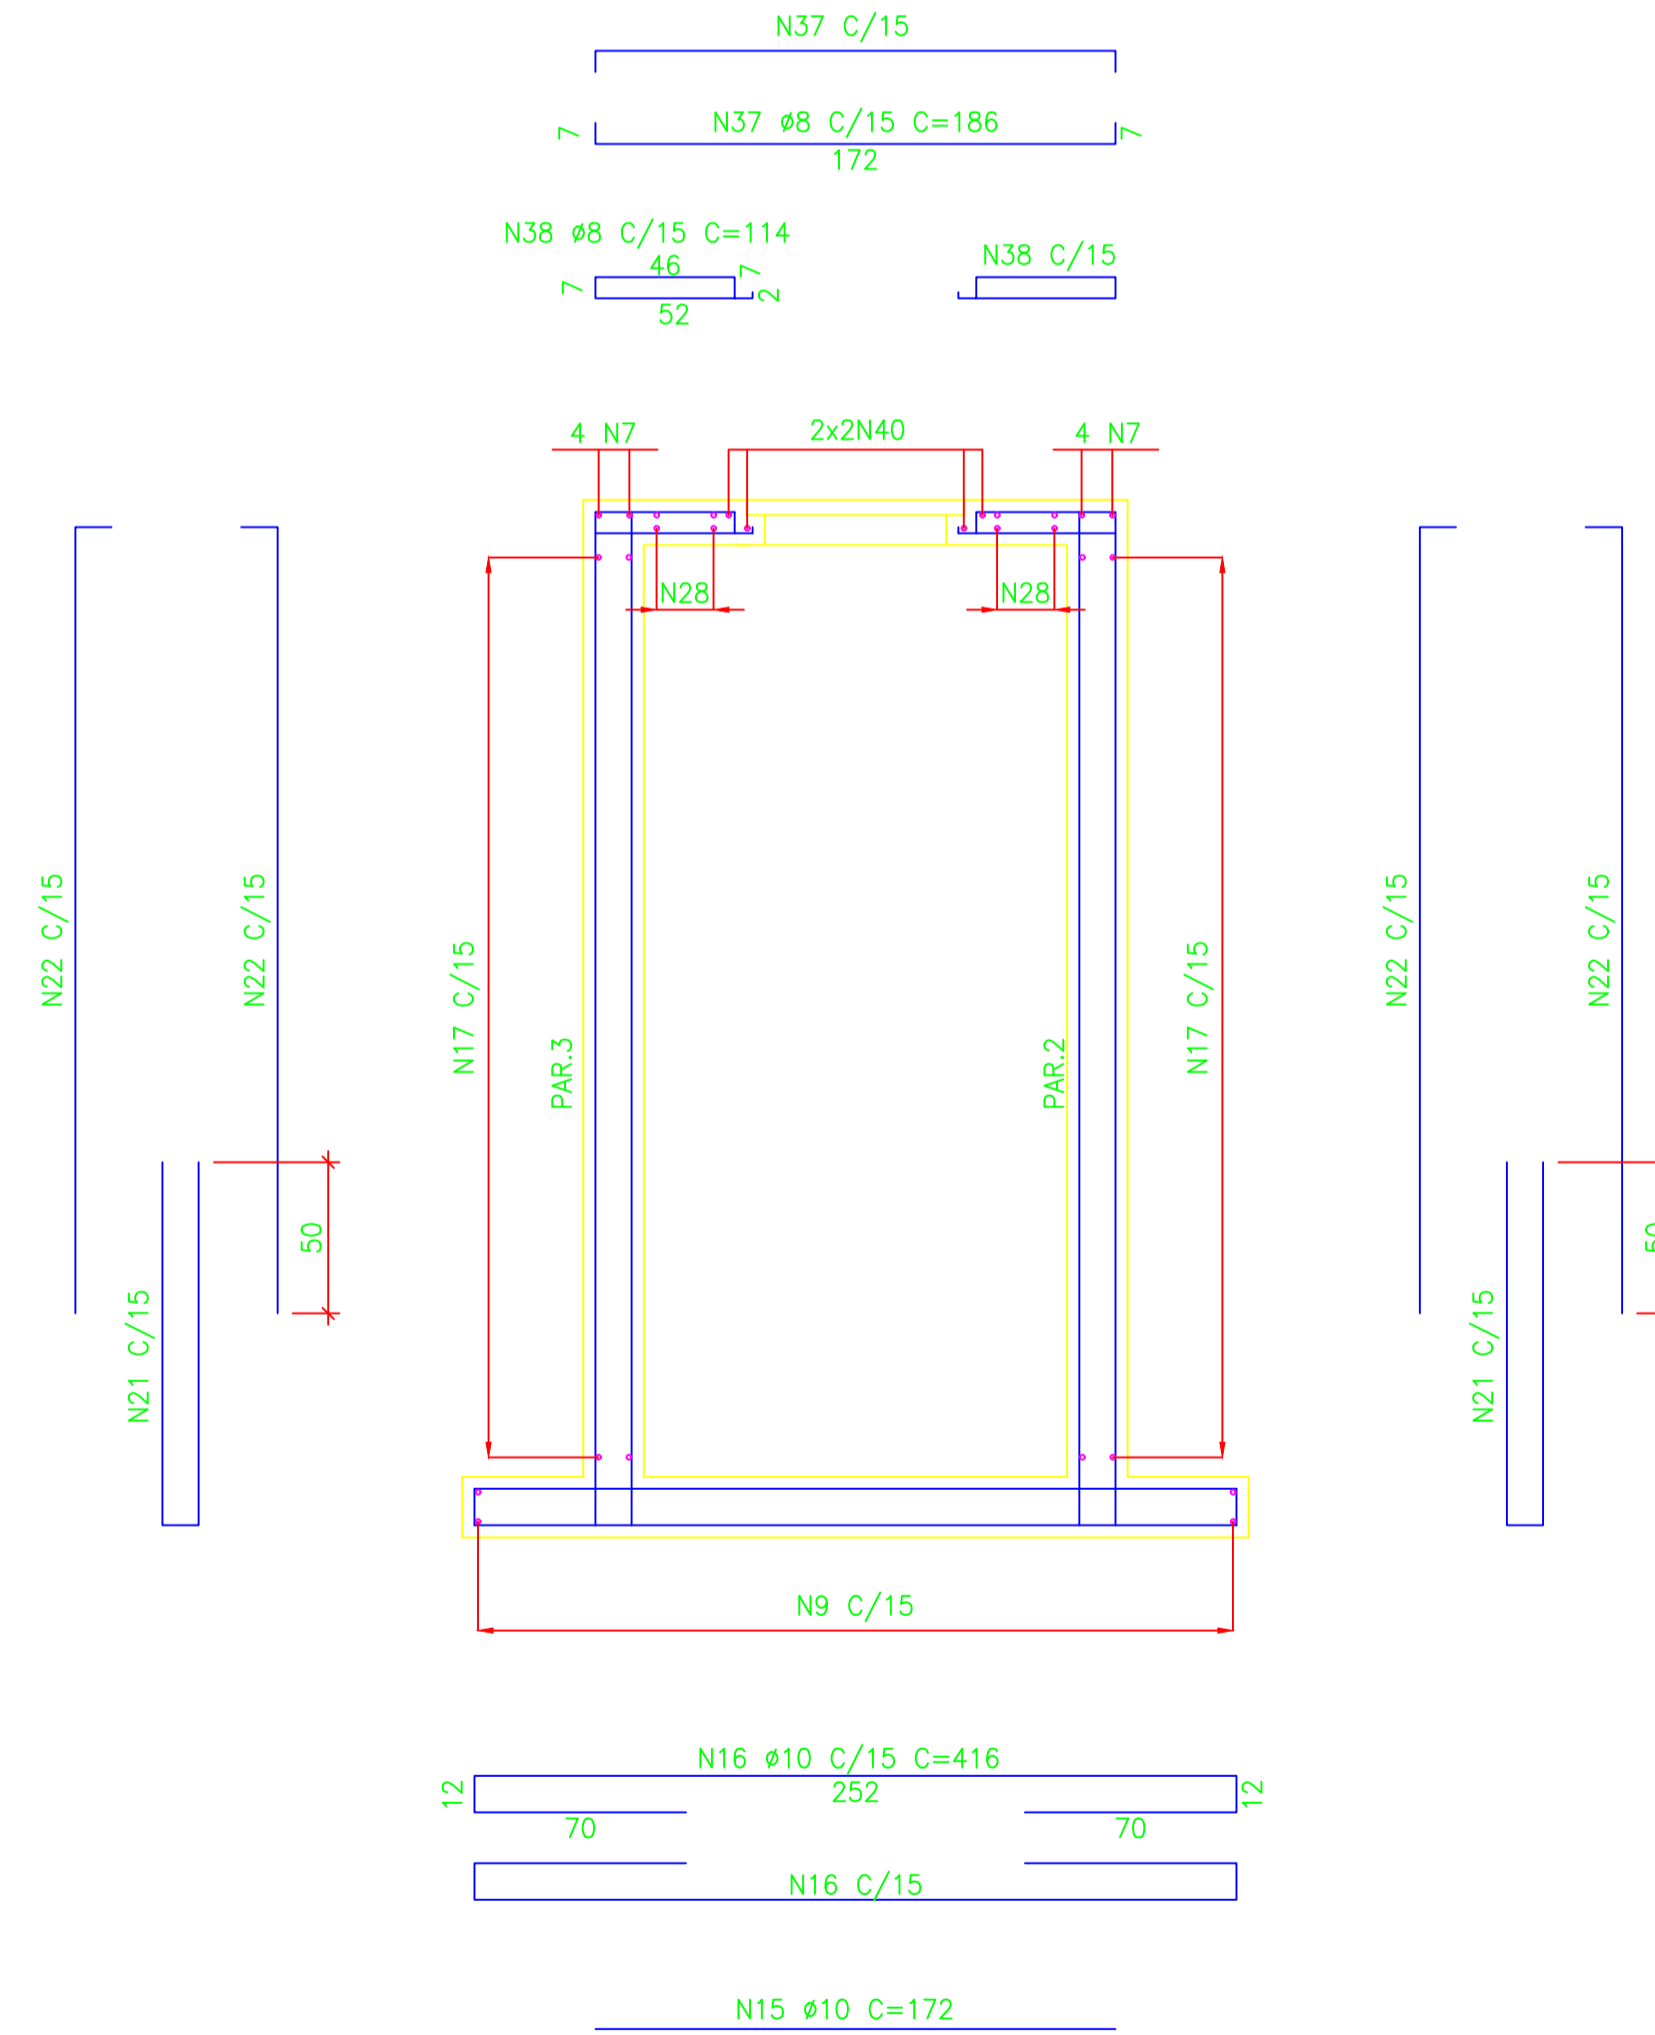

- NOTAS:
- 1 - TODAS AS DIMENSÕES ESTÃO EM CENTÍMETRO E ELEVAÇÕES EM METRO, EXCETO ONDE INDICADO .
 - 2 - CONCRETO ESTRUTURAL: C35 ($f_{ck} \geq 35$ MPa), CONCRETO DE REGULARIZAÇÃO $f_{ck} \geq 10,0$ MPa .
PARA O CONCRETO ESTRUTURAL COM FATOR ÁGUA - CIMENTO (a/c) $\leq 0,55$ e MÓDULO DE ELASTICIDADE (E_c) ≥ 33130 MPa. O AGREGADO GRAVADO DEVERÁ SER DE BRITA CALCÁRIA . OS CONCRETOS DEVERÃO SER DOSADOS RACIONALMENTE E NÃO USAR CIMENTO ARI .
 - 3 - PARA LOCAÇÃO DA ESTRUTURA, TUBOS E FUROS VER PROJETO BÁSICO .
 - 4 - COBRIMENTO DOS FERROS = 4,0 cm.

		SISTEMA DE ESGOTO SANITÁRIO ESTRUTURAL - ARMAÇÃO DA ELEVATÓRIA - PARTE B - 03/05		ES - 1229
LOCAL DA OBRA RUA SANTA CATARINA BAIRRO PADRE TIAGO		EXTENSÃO OU ÁREA 743,89 m		MURIAÉ-MG
DATA 29/03/2023		ESCALA INDICADA		DATA 29/03/2023
RESPONSÁVEL TÉCNICO: GUSTAVO GORETTI RODRIGUES ENG. CIVIL CREA 138.497/D		DEMSUR - DEPARTAMENTO MUNICIPAL DE SANEAMENTO URBANO SÓCIO FRANCA CIRIBELI DE CARVALHO DIRETOR DE DIVISÃO DE ÁGUAS E ESGOTOS		MAREIA DA CONSOLIDAÇÃO T. PAMPOLINI PRESTAS ENGENHEIRA CEBRAL