



PLANTA BAIXA

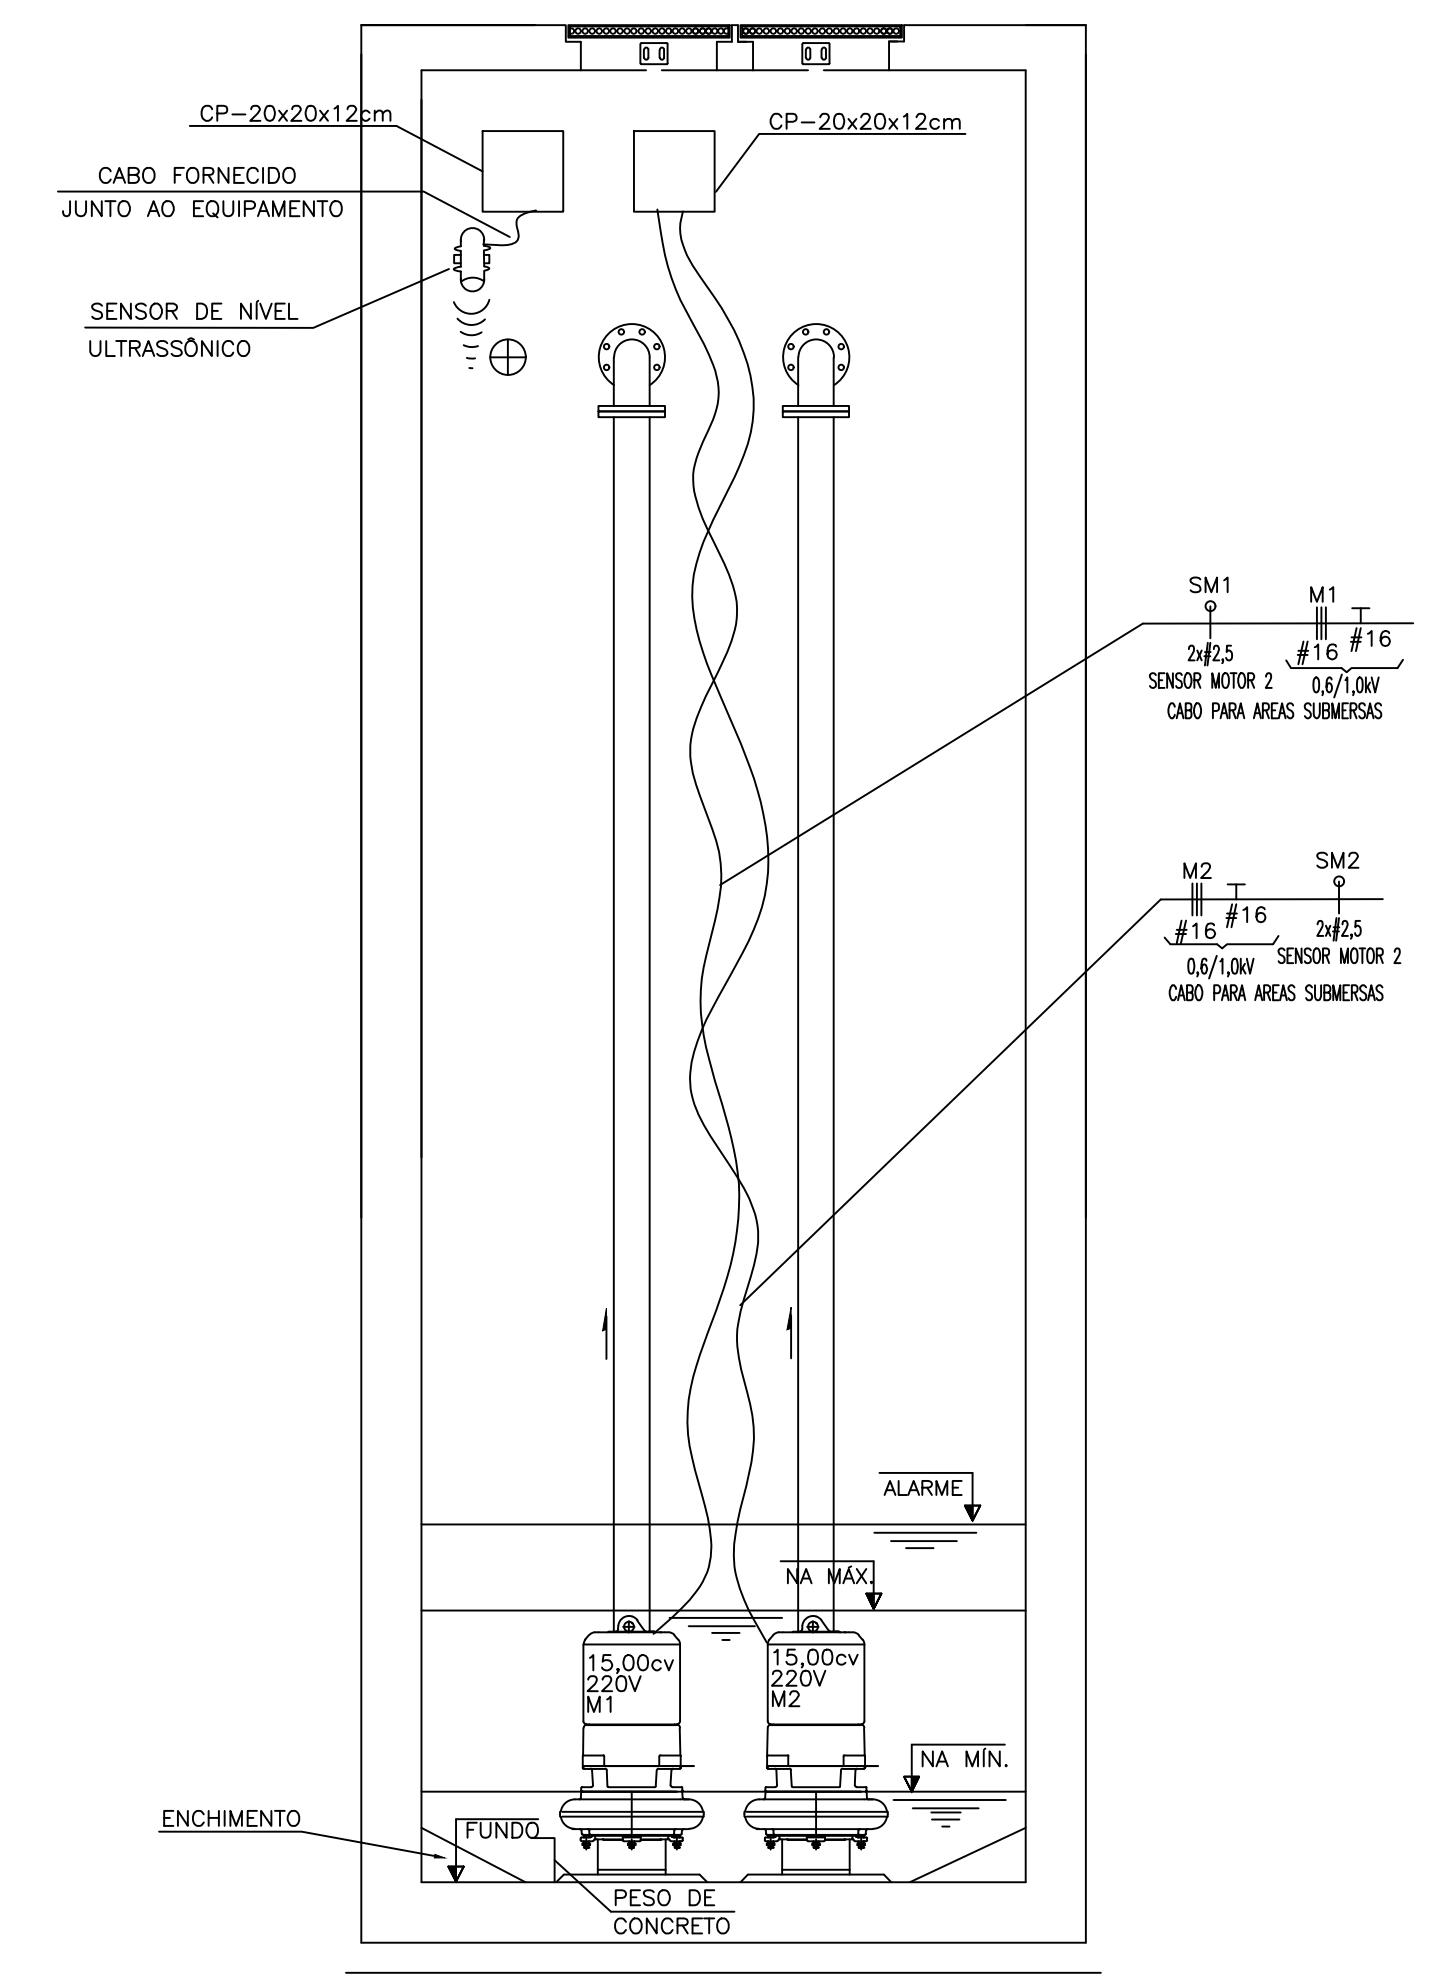

VISTA FRONTAL-ARRANJO TÍPICO DOS CABOS

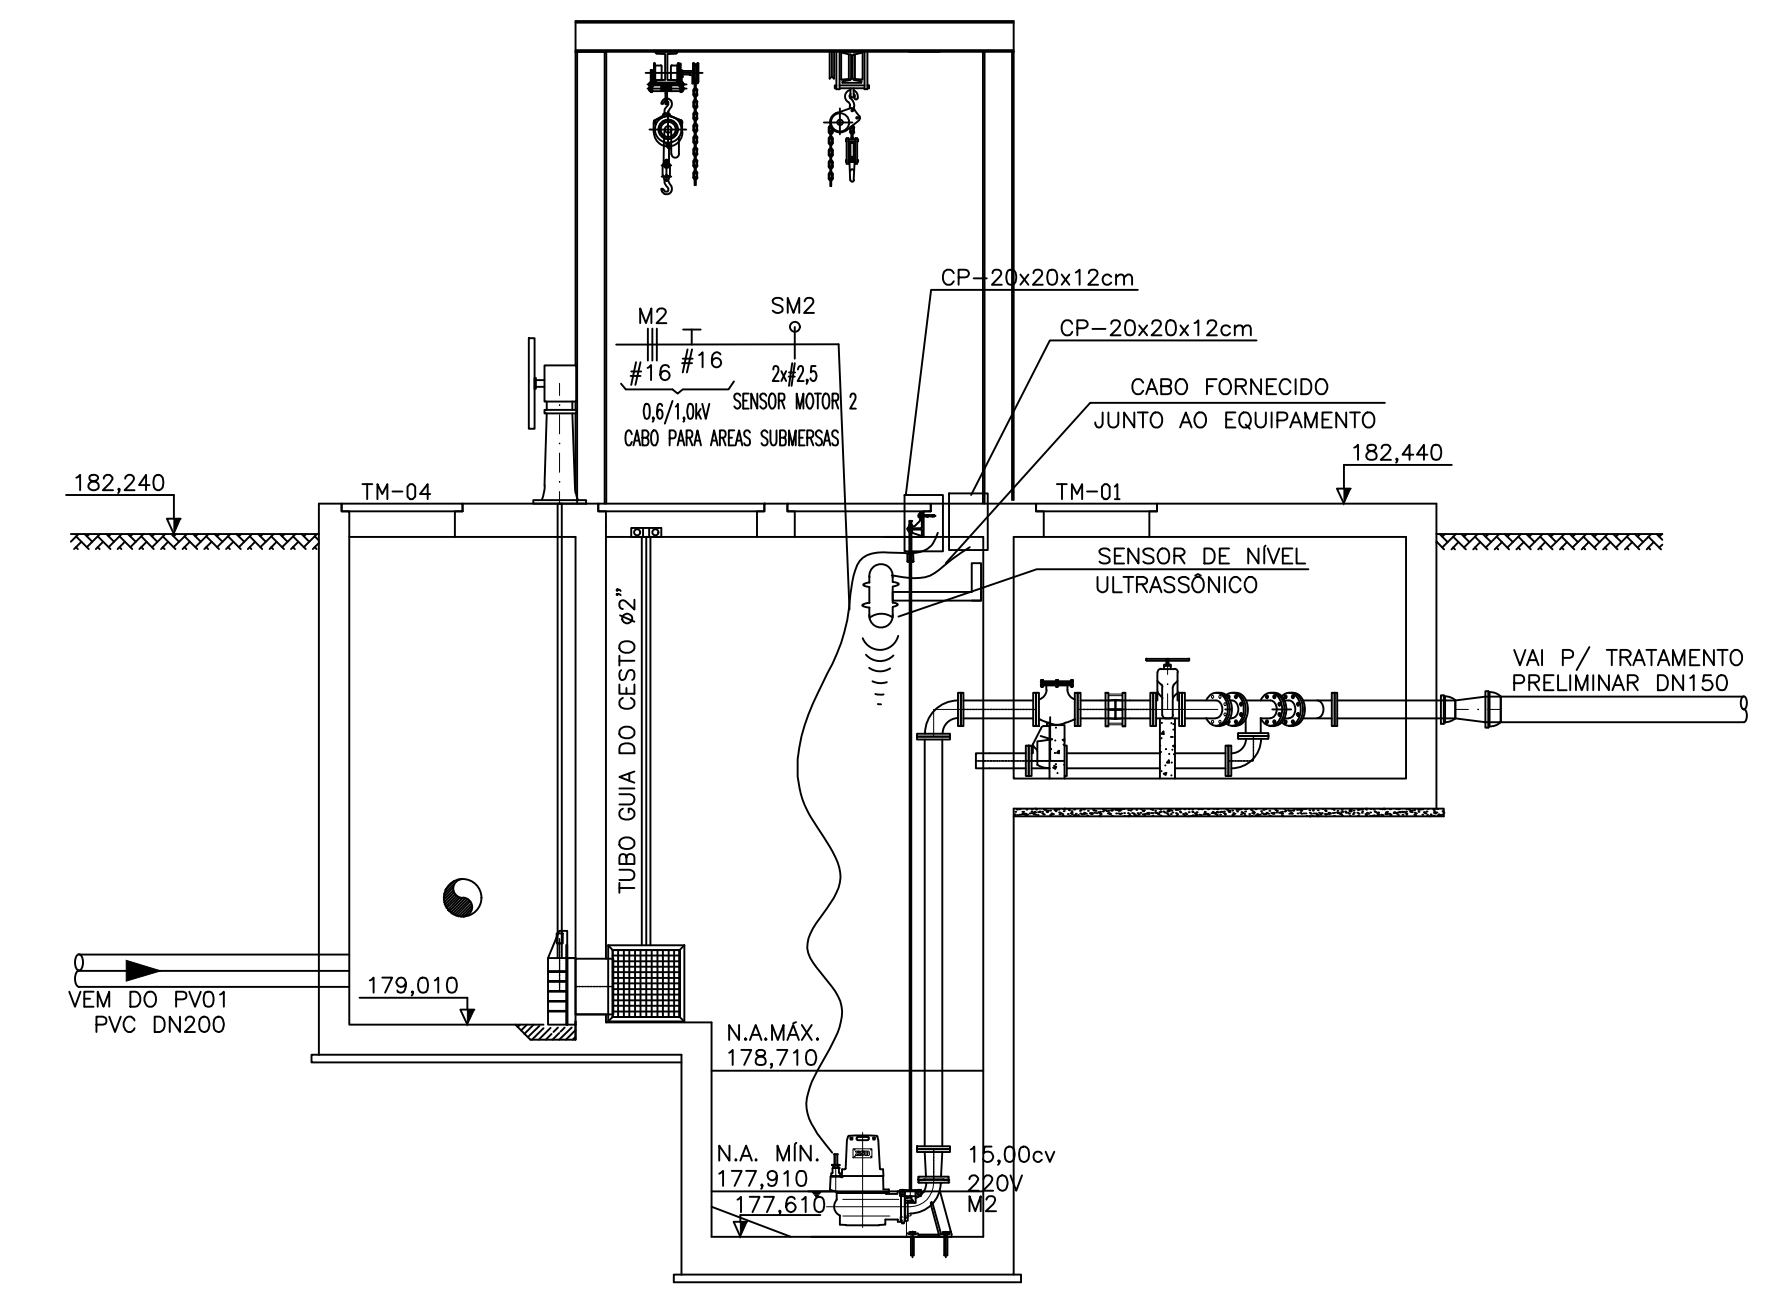

VISTA LATERAL

REVISÃO	DATA	FEITO POR	APROVADO POR

		SISTEMA DE ESGOTO SANITÁRIO PROJETO ELÉTRICO - 03/07		ES - 1229
		LOCAL DA OBRA RUA SANTA CATARINA BAIRRO PADRE TIAGO		MURIAÉ-MG
EXTENSÃO DA ÁREA 743,89 m		ESCALA INDICADA	DATA 29/03/2023	
RESPONSÁVEL TÉCNICO GUSTAVO CORETTI RODRIGUES ENGR. CIVIL, CREA 533-497/D		DEMSUR - DEPARTAMENTO MUNICIPAL DE SANEAMENTO URBANO		JOÃO FRANCA CIBRELLI DE CARVALHO DIRETOR DE DIVISÃO DE ÁGUAS E ESGOTOS
				MARIA DA CONSOLAÇÃO T. PAMPOLINI PRETTAS DIRETORA GERAL