


RELAÇÃO DE MATERIAIS ORIENTATIVA P/MONTAGEM DO QCM

Q2	DISJUNTOR TERMOMAGNÉTICO TRIPOLAR, ACIONAMENTO EXTERNO (NA PORTA) COM BLOQUEIO POR CADEADO NA POSIÇÃO DESLIGADO I <sub>min</sub> 65A	1
DJ4	DISJUNTOR TERMOMAGNÉTICO MONOPOLAR, 6A, 220V	1
DJ5	DISJUNTOR TERMOMAGNÉTICO BIPOLAR, 10A, 220V	1
DJ6	DISJUNTOR TERMOMAGNÉTICO TRIPOLAR, 125A, 220V	1
DPS4/5/6	PROTECTOR DE SURTO CLASSE II, 275V	3
L2	LÂMPADA TUBOLED DE 9W - 220V-60Hz	1
SW2	MICRO-SWITCH, I <sub>min</sub> 10A, 220V, FIXAÇÃO NO BATENTE DA PORTA	1
X4/5/6	CONTATOR AUXILIAR I <sub>min</sub> 6A BOBINA 220VAC C/4NA+4NF	4
CL2	CONTATOR TRIPOLAR DE FORÇA BOBINA 220VAC, I <sub>min</sub> = 40A, E 2NA+2NF OPERAÇÃO EM AC3	1
LP3	SINALEIRO AMARELO 22mm, 220VCA	1
LP4	SINALEIRO VERMELHO 22mm, 220VCA	1
CH2	CHAVE SECCIONADORA COM BASE FUSIVEL TAMANHO "000"	2
FU2	CONJUNTO (3 UNIDADES) FUSIVEL ULTRARÁPIDO TAMANHO "000" 80A	2
E3/4	CONJUNTO DE VENTILAÇÃO (EXAUSTOR + GRELHA) 200X200 ALIMENTAÇÃO 115/230V, VAZÃO DE AR DE 110M3/H	2
EM-1	BOTONEIRA DE EMERGENCIA, 2NF, 22MM, GIRAR PARA DESTRAVAR CONTATO 6A COM RUPTURA POSITIVA	1
INV2	INVERSOR DE FREQUENCIA PARA MOTOR TRIFÁSICO 220V-15CV, IHM COM CABO E MOLDURA PARA A PORTA DE PAINEL, COMUNICAÇÃO RS485 MOD-BUS-RTU, CONTROLE VIA BORNES, IHM-LOCAL OU REDE. CONTROLE VETORIAL E ESCALAR COM APLICAÇÃO PARA BOMBAS.	1
-	ARMARIO AUTO PORTANTE EM CHAPA DE AÇO DE 1400x800x500mm CINZA RAL 7032 COM PLACA DE MONTAGEM LARANJA RAL 2000 FECHO DE ABERTURA TIPO CREMONA COM BLOQUEIO POR CADEADO	1
-	ACESSÓRIOS DIVERSOS PARA MONTAGEM DE PAINÉIS (BARRAMENTO DJ DE ENTRADA / TERRA / ISOLADORES PARA FIXAÇÃO NA PLACA / POLICARBONATO PARA PROTEÇÃO ELÉTRICA / BORNES DE CONEXÃO DE DIVERSAS DIMENSÕES E ACESSÓRIOS / TERMINAIS DE CABOS / IDENTIFICADORES DE CABOS E COMPONENTES / CANALETAS DE DIMENSÕES DIVERSAS / CABOS E FIOS ELÉTRICOS PARA INTERLIGAÇÕES ADESIVO DE IDENTIFICAÇÃO DE PRESENÇA DE TENSÃO E RISCO DE CHOQUE E TODOS ITENS NECESSÁRIOS	-

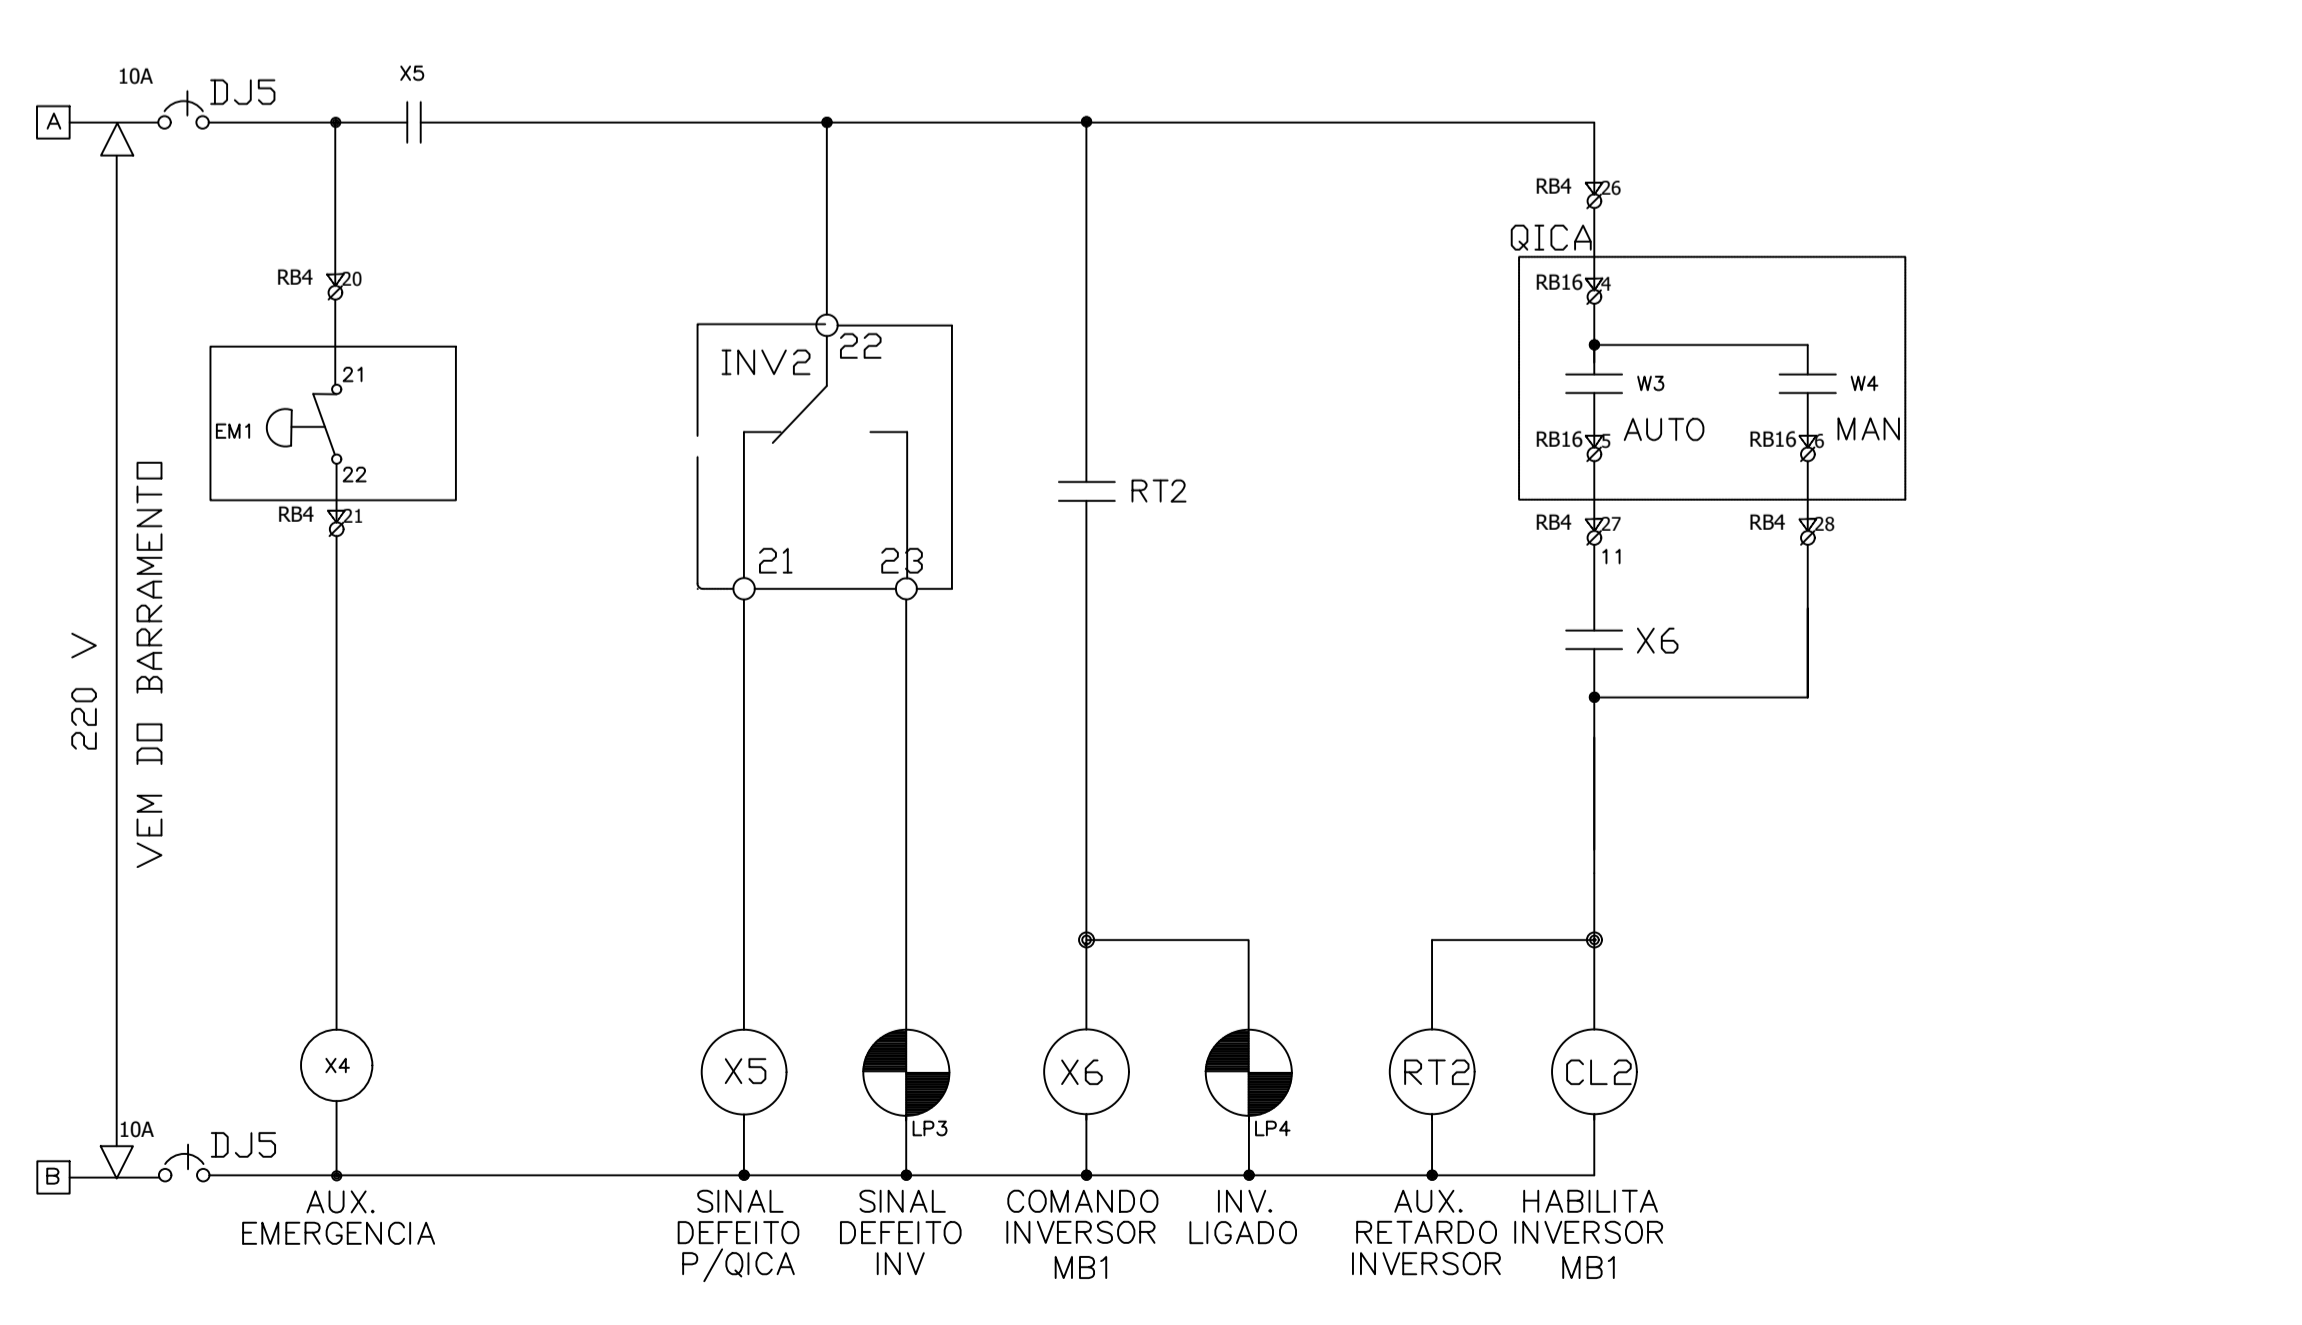

<b>SISTEMA DE ESGOTO SANITÁRIO</b>		ES - 1229
PROJETO ELÉTRICO - 06/07		
RUA SANTA CATARINA		MURIAÉ-MG
BAIRRO PADRE TIAGO		
EXTENSÃO DO ÁREA		DATA
743,89 m		29/03/2023
INDICADA		
RESPONSÁVEL TÉCNICO		
DEMSUR - DEPARTAMENTO MUNICIPAL DE SANEAMENTO URBANO		
GUSTAVO CORETTI RODRIGUES ENGR. CIVIL, CREA 533-497/D		MARIA DA CONSOLAÇÃO T. PAMPOLINI PRETTAS DIRETORA GERAL

PROJETO	REVISÃO	DATA