


PV19 AO PV58  
PLANTA  
ESC.: 1:1.000

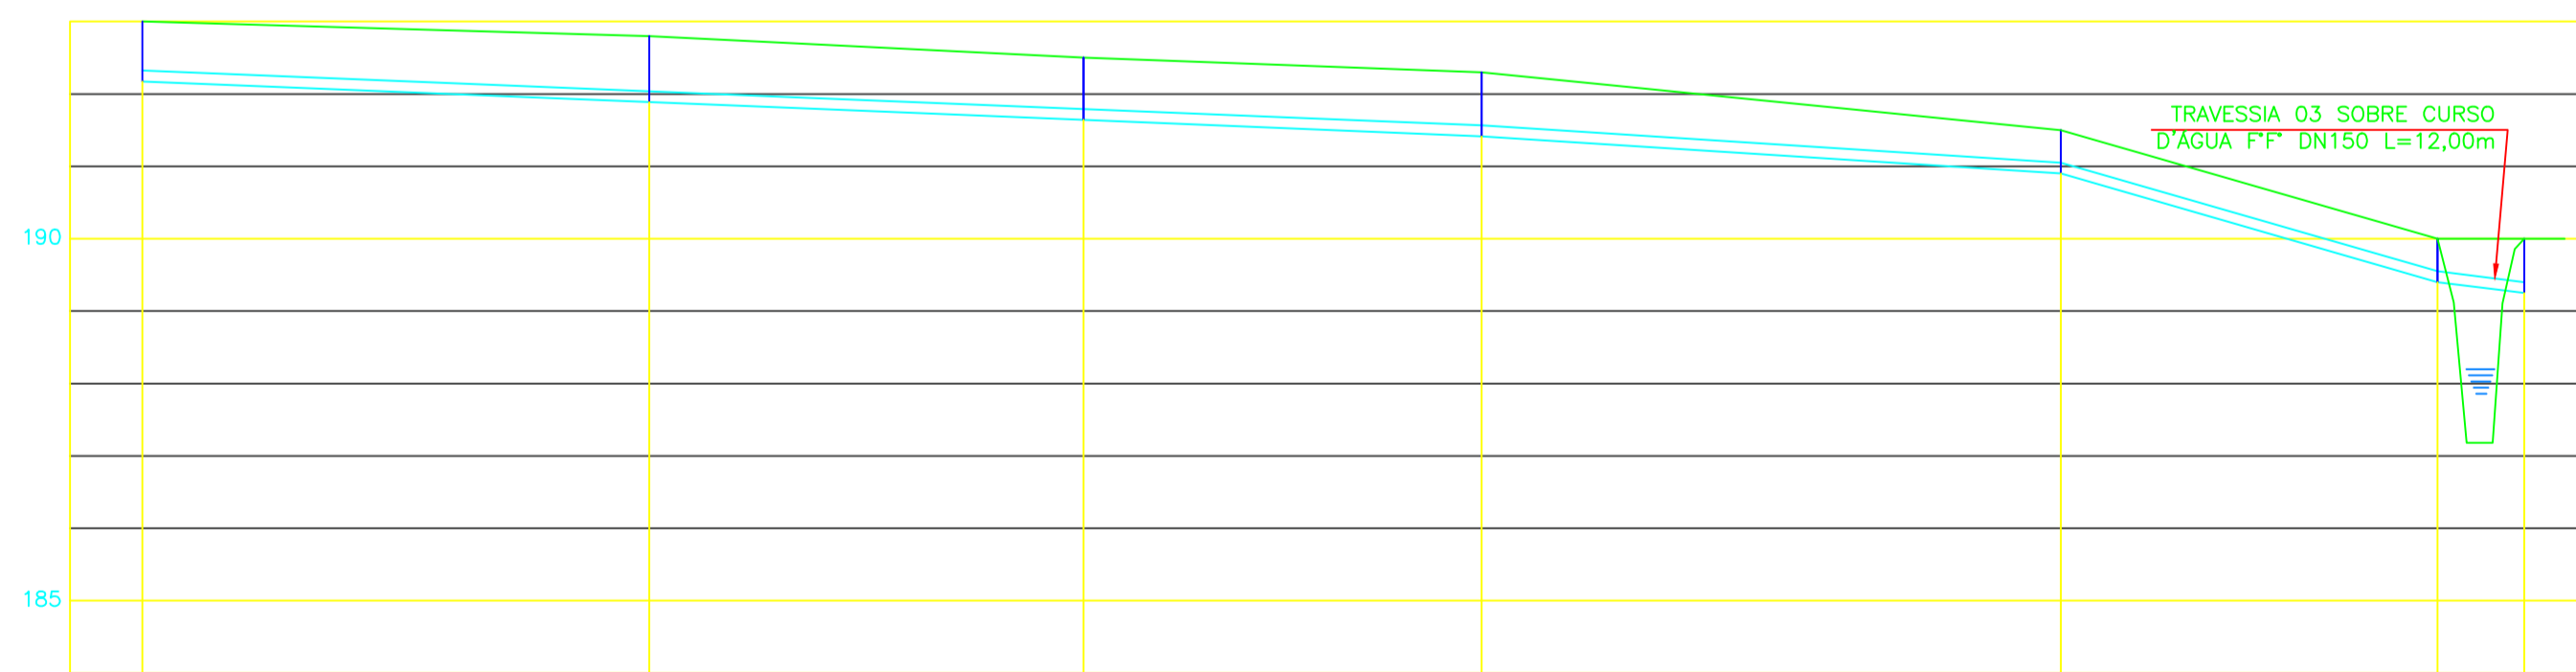

POÇO DE VISITA	PV19	PV20	PV21	PV22	PV23	PV24	PV58
CONTR. CONC. (l/s)							
EXTENSÃO (m)	70,00	60,00	55,00	80,00	52,00	12,00	
COTA TERR. (m)	193,000	192,800	192,500	192,300	191,500	190,000	190,000
COTA SOL. (m)	192,172	191,886	191,641	191,416	190,900	189,400	189,250/188,146
PROFUND. (m)	0,83	0,91	0,86	0,88	0,60	0,60	0,75/1,85
TQ/REBAIXO (m)							1,10
DIAM. (mm) - MAT.	150 / PVC	150 / PVC	150 / PVC	150 / PVC	150 / PVC	150 / PVC	150 / FoFo
DECLIV. (%)	0,408	0,408	0,408	0,646	2,885	1,250	
VAZÃO (l/s)	2,49 / 8,45	2,49 / 8,45	2,49 / 8,45	2,49 / 8,45	2,49 / 8,45	2,49 / 8,45	

PV19 AO PV58  
PERFIL  
ESC.: H=1:1.000 V=1:100

**LEGENDAS:**

- REDES COLETORAS E INTERCEPTORAS PROJETADAS
- FAIXA DE DOMÍNIO DO DNIT
- POÇO DE VISITA DA REDE INTERCEPTORA
- PROFUNDIDADE COTA DO TERRENO
- COTA DO COLETOR
- TUBO DE QUEDA
- EXTENSÃO (m)
- DECLIVIDADE (m/m)

**NOTAS:**

- ELEVAÇÕES EM METRO, DIÂMETROS DE TUBULAÇÕES EM MILÍMETRO, EXCETO ONDE INDICADO DE OUTRA FORMA;
- TRECHOS ONDE DN E MATERIAL NÃO SÃO INFORMADOS CONSIDERAR PVC DN 150mm.

Nº	DATA	EXECUT.	DESCRIÇÃO
0	-	-	EMISSÃO INICIAL
REVISÕES			

**OTAWA ENGENHARIA**  
Rua Nilson Bello, 744-A, Bairro Paqueta  
Belo Horizonte - MG - CEP: 31330-600  
Telefone: (31) 3418-2175  
otawapeng@terra.com.br

PROJETADE: OLAVO NETO  
VERIFICADO: HUDSON ROCHA

**PREFEITURA MUNICIPAL DE MURIAÉ - MG**

DATA: DEZEMBRO/2018

**SISTEMA DE ESGOTOS SANITÁRIOS**  
SÃO PEDRO, VILA CONCEIÇÃO E RECANTO VERDE  
REDES COLETORAS E INTERCEPTORAS - PARTE B  
PLANTA E PERFIL

Nº CONTRATO: 039/2018  
Nº ARTE: 4818834  
ESCALA: INDICADAS  
FORMATO: A1  
FOLHA: 05 DE 10