




DETALHE TÍPICO: VAGA DEFICIENTE FÍSICO SEM ESCALA

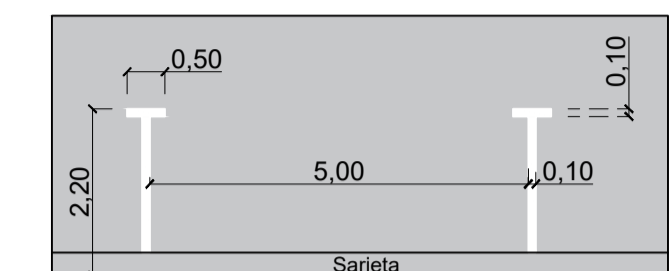

DETALHE TÍPICO: VAGA DE ESTACIONAMENTO ESCALA 1/100

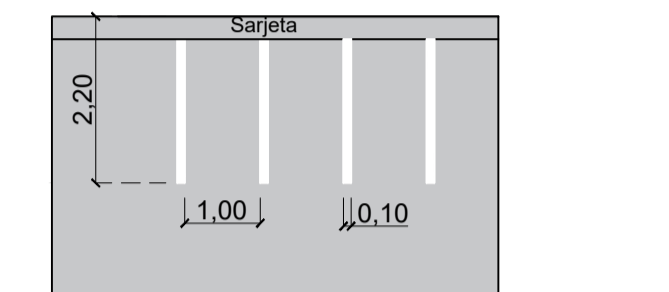

DETALHE TÍPICO: VAGA DE ESTACIONAMENTO-MOTOCICLETA ESCALA 1/100

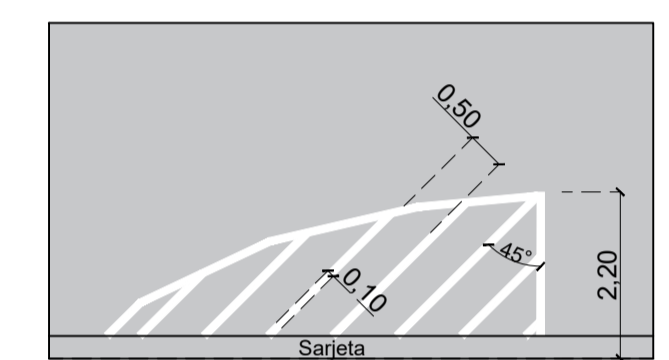

DETALHE TÍPICO: ÁREA DE PAVIMENTO NÃO UTILIZÁVEL ESCALA 1/100

	PREFEITURA DE MURIAÉ SECRETARIA MUNICIPAL DE OBRAS PÚBLICAS PAVIMENTAÇÃO ASFÁLTICA PROJETO DE RECAPEAMENTO		
	PREFEITURA DE MURIAÉ / CNPJ: 17.947.581/0001-76 MARCOS GUARINO DE OLIVEIRA SECRETARIA MUNICIPAL DE OBRAS PÚBLICAS: JORGE FÉRES FILHO	DESCRIÇÃO: RECAPEAMENTO ESTACA 19+0,00 ATÉ ESTACA 26+0,00 LOCAL: AVENIDA JUSCELINO KUBITSCHEK, BAIRRO: CENTRO, MUNICÍPIO: MURIAÉ - MG ARQUIVO: Recapeamento JK.dwg DATA: 29/02/2023 ESC: INDICADAS	Nº1 Nº4 Nº7 Nº17 Nº07 Nº985 Nº931