




DETALHE TÍPICO: VAGA DEFICIENTE FÍSICO SEM ESCALA

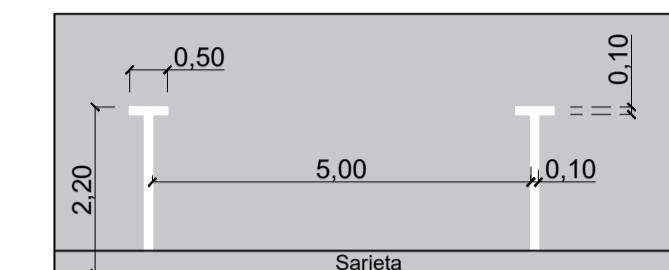

DETALHE TÍPICO: VAGA DE ESTACIONAMENTO ESCALA 1/100

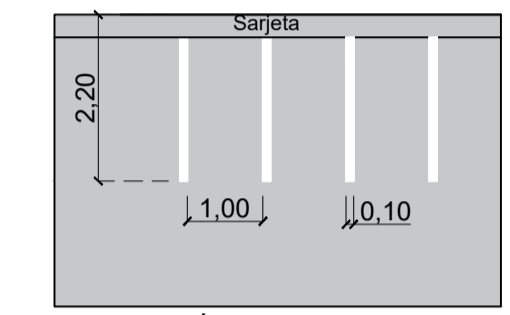

DETALHE TÍPICO: VAGA DE ESTACIONAMENTO-MOTOCICLETA ESCALA 1/100

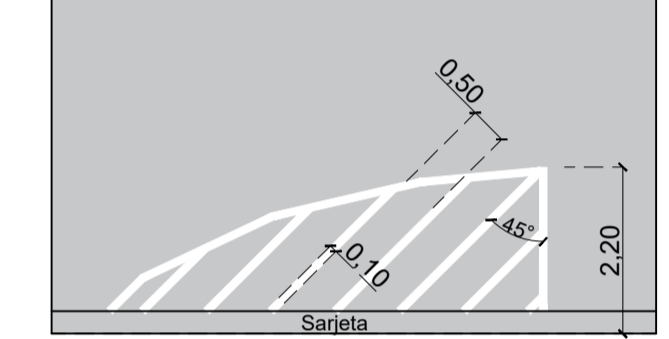

DETALHE TÍPICO: ÁREA DE PAVIMENTO NÃO UTILIZÁVEL ESCALA 1/100

	PREFEITURA DE MURIAÉ SECRETARIA MUNICIPAL DE OBRAS PÚBLICAS PAVIMENTAÇÃO ASFÁLTICA		
	PROJETO DE RECAPEAMENTO		
PREFEITURA DE MURIAÉ / CNPJ: 17.947.581/0001-76	DESCRIÇÃO: RECAPEAMENTO ESTACA 63+0,00 ATÉ ESTACA 71+7,00		
MARCOS GUARINO DE OLIVEIRA SECRETARIA MUNICIPAL DE OBRAS PÚBLICAS:	LOCAL: AVENIDA JUSCELINO KUBITSCHEK, BAIRRO: CENTRO, MUNICÍPIO: MURIAÉ - MG		
JORGE FÉRES FILHO	R. T. PROJETO:		
MAYKO TORRES BOALENTO - CREA-MG 245271D	ARQUIVO: Recapeamento JK.dwg	DATA: 29/02/2023	ESC: INDICADAS
			08/08