PAVIMENTO

SARJETA

MEIO-FIO

LINHA DE BORDO/VAGA ESTACIONAMENTO

LINHA SIMPLES SECCIONADA 1:2 - TRAÇO: 2m
ESPAÇAMENTO: 4m

LINHA DE DIVISÃO DE FLUXOS OPOSTOS/
PROIBIDO ESTACIONAR

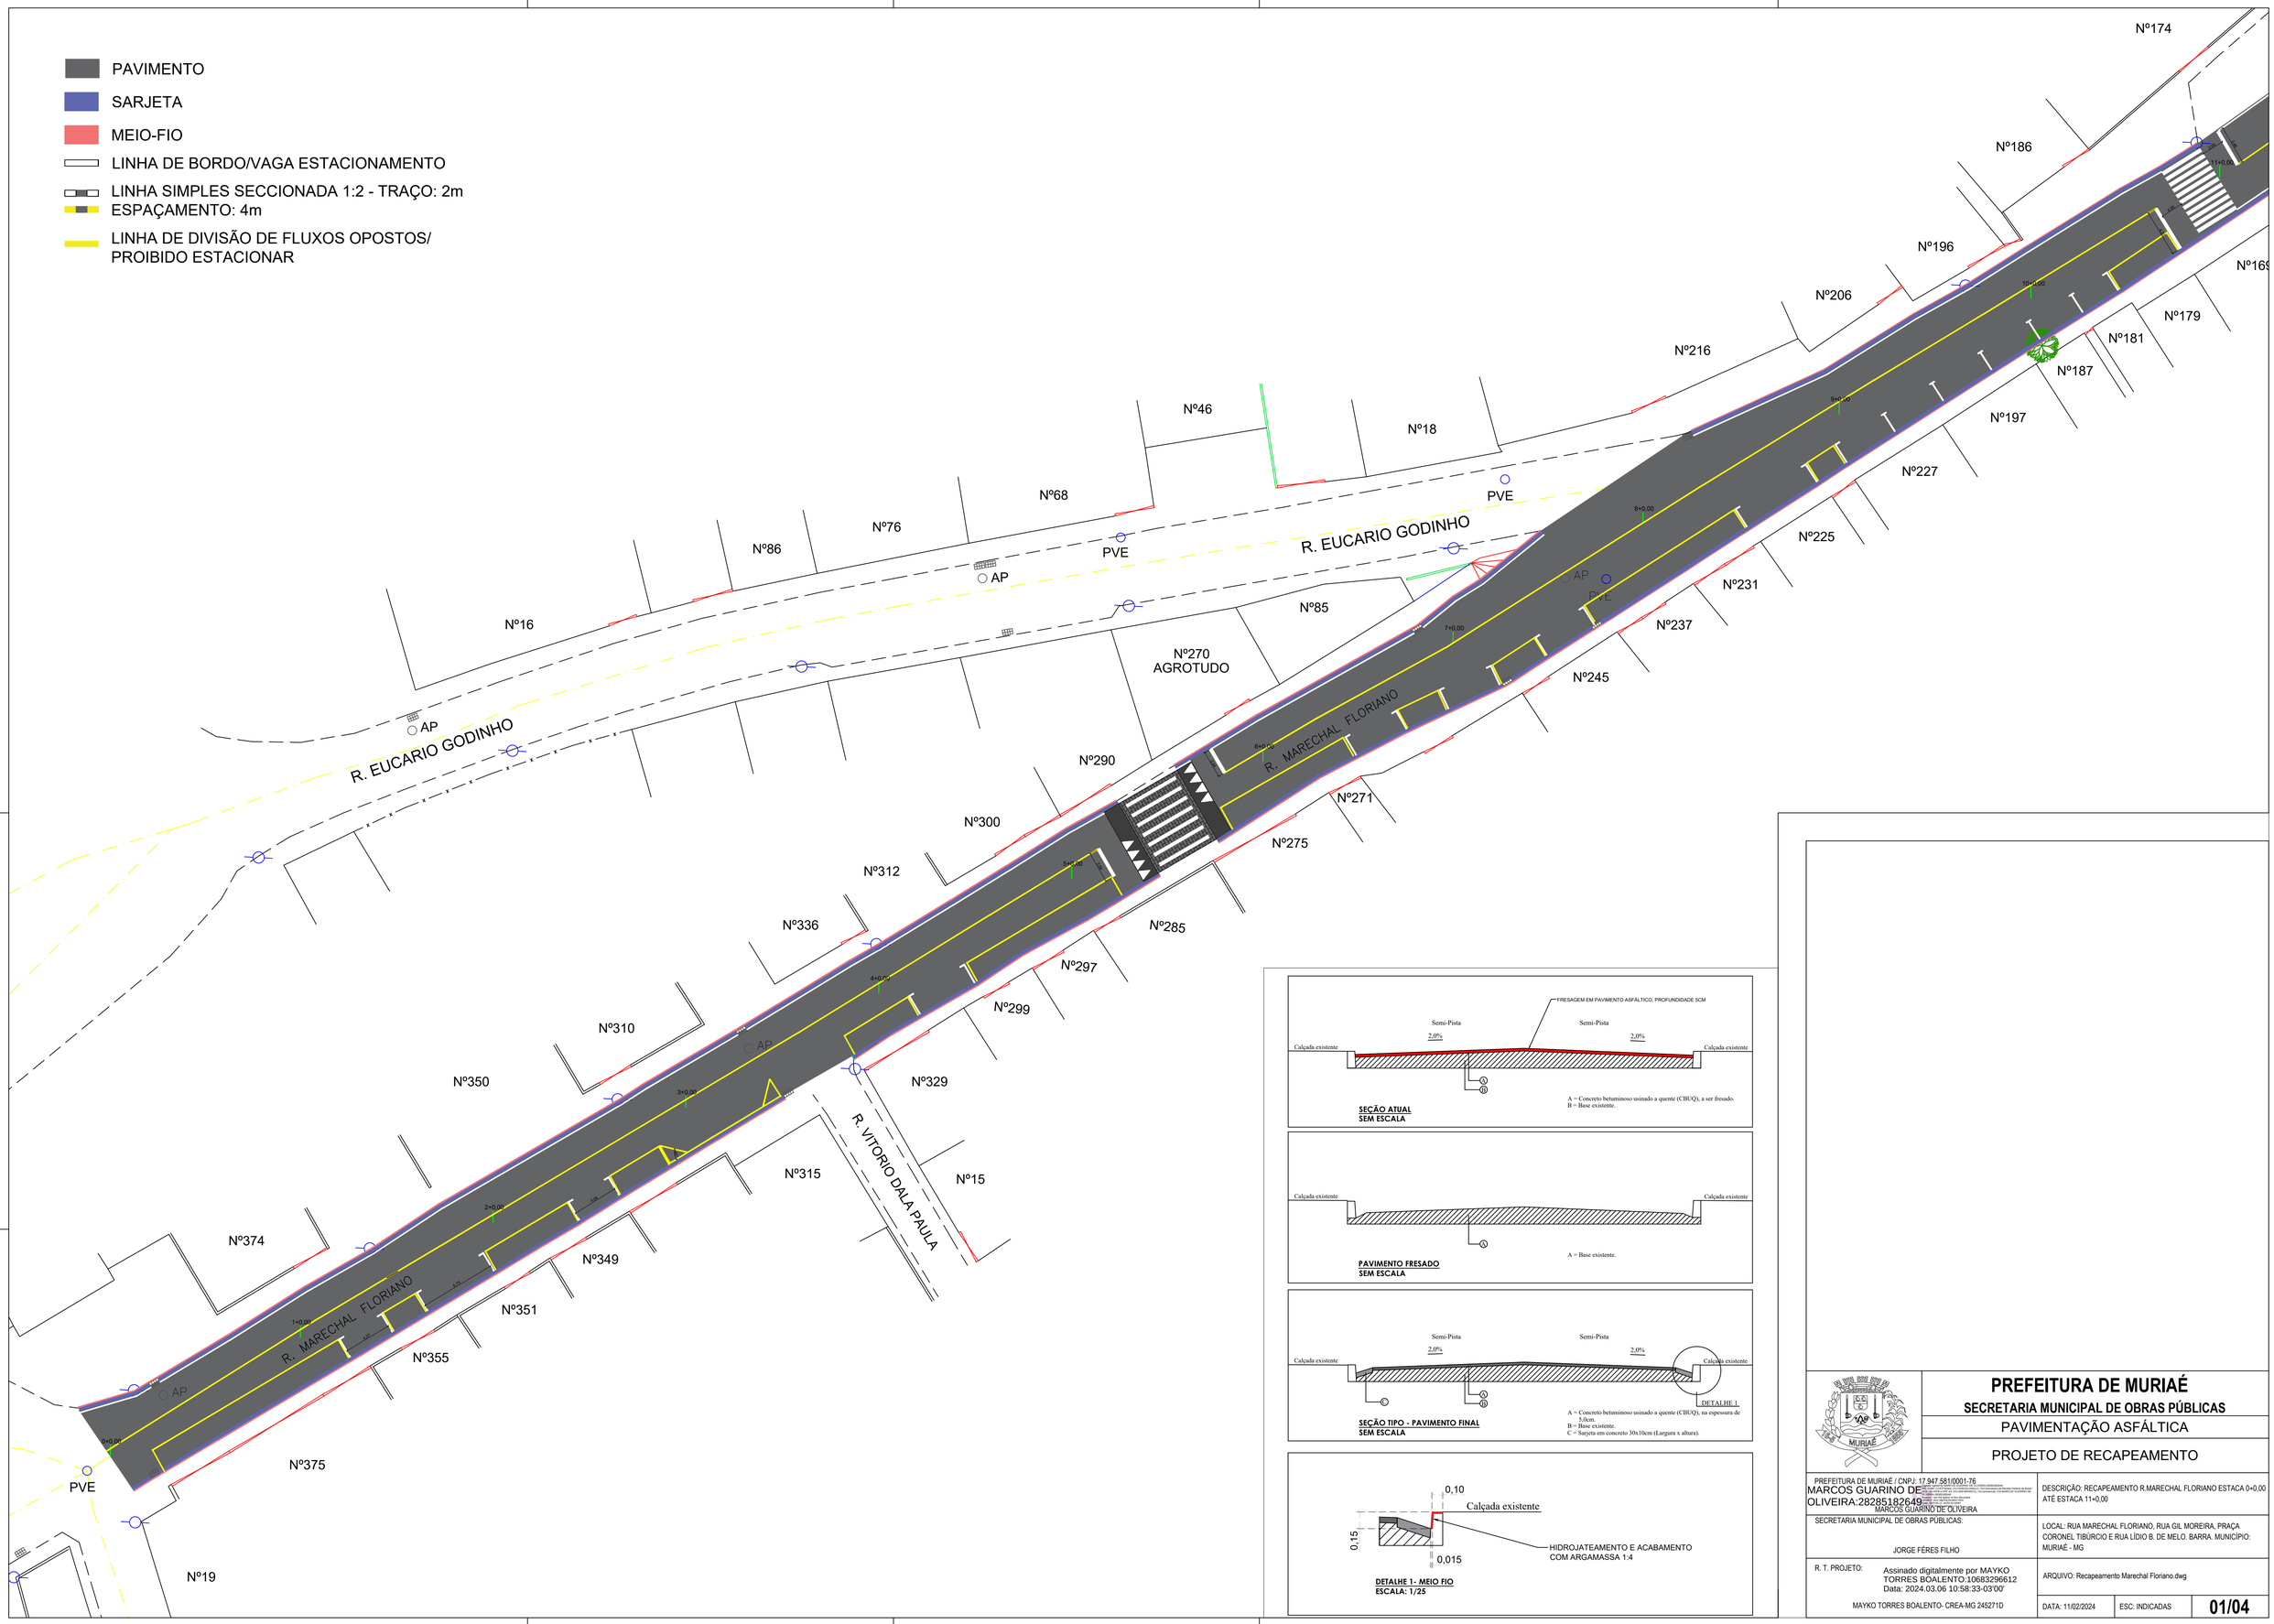

SEÇÃO ATUAL
SEM ESCALA

PAVIMENTO FRESADO
SEM ESCALA

SEÇÃO TIPO - PAVIMENTO FINAL
SEM ESCALA

DETALHE 1- MEIO FIO
ESCALA: 1/25

PREFEITURA DE MURIAÉ

SECRETARIA MUNICIPAL DE OBRAS PÚBLICAS

PAVIMENTAÇÃO ASFÁLTICA

PROJETO DE RECAPEAMENTO

PREFEITURA DE MURIAÉ / CNPJ: 17.947.581/0001-76
MARCOS GUARINO DE OLIVEIRA:28285182649
Assinado digitalmente por MARCOS GUARINO DE OLIVEIRA:28285182649
DN: C=BR, O=ICP-Brasil, OU=Secretaria da Receita Federal do Brasil - RFB, OU=RFB e-CPF A1, OU=SERPRO-RFB, OU=presencial, OU=MARCOS GUARINO DE OLIVEIRA:28285182649
Razão: Eu sou o autor deste documento
Local: Muriaé, MG
Data: 2024.03.06 10:58:33-03'00'
MARCOS GUARINO DE OLIVEIRA

DESCRIÇÃO: RECAPEAMENTO R.MARECHAL FLORIANO ESTACA 0+0,00 ATÉ ESTACA 11+0,00

SECRETARIA MUNICIPAL DE OBRAS PÚBLICAS:

JORGE FÉRES FILHO

LOCAL: RUA MARECHAL FLORIANO, RUA GIL MOREIRA, PRAÇA CORONEL TIBÚRCIO E RUA LÍDIO B. DE MELO. BARRA. MUNICÍPIO: MURIAÉ - MG

R. T. PROJETO:
Assinado digitalmente por MAYKO TORRES BOALENTO:10683296612
Data: 2024.03.06 10:58:33-03'00'

MAYKO TORRES BOALENTO- CREA-MG 245271D

ARQUIVO: Recapeamento Marechal Floriano.dwg

DATA: 11/02/2024 | ESC: INDICADAS | **01/04**