




- PAVIMENTO
- SARJETA
- MEIO-FIO
- LINHA DE BORDO/VAGA ESTACIONAMENTO
- LINHA SIMPLES SECCIONADA 1:2 - TRAÇO: 2m
- ESPAÇAMENTO: 4m
- LINHA DE DIVISÃO DE FLUXOS OPOSTOS/ PROIBIDO ESTACIONAR

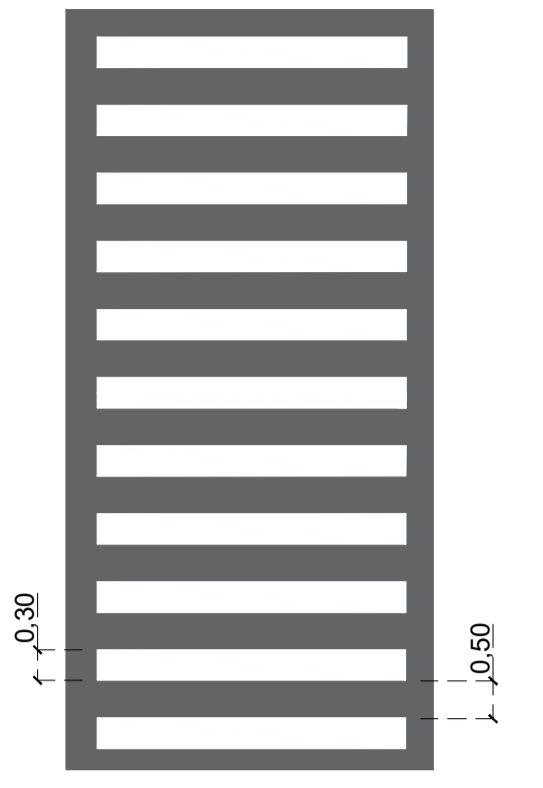

DETALHE TÍPICO: FAIXA DE PEDESTRES
ESCALA 1/100

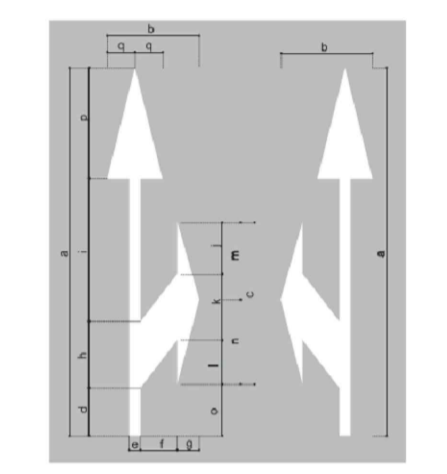

DIMENSÕES (m)											
a	b	c	d	e	f	g	h	i	j	k	l
5,00	1,25	2,20	0,65	0,15	0,50	0,30	0,90	1,95	0,70	0,90	0,60
7,00	1,25	3,30	0,65	0,15	0,50	0,30	1,35	2,90	1,05	1,35	0,90
									1,54	1,22	1,08
									2,25	0,38	0,38

 

	PREFEITURA DE MURIAÉ		
	SECRETARIA MUNICIPAL DE OBRAS PÚBLICAS		
PAVIMENTAÇÃO ASFÁLTICA			
PROJETO DE RECAPEAMENTO			
PREFEITURA DE MURIAÉ / CNPJ: 17.947.581/0001-76	DESCRIÇÃO: RECAPEAMENTO RUA GIL MOREIRA ESTACA 0+0,00 ATÉ 6+12,00		
MARCOS GUARINO DE OLIVEIRA	SECRETARIA MUNICIPAL DE OBRAS PÚBLICAS:		
JORGE FÉRES FILHO	LOCAL: RUA MARECHAL FLORIANO, RUA GIL MOREIRA, PRAÇA CORONEL TIBÚRCIO E RUA LÍDIO B. DE MELO. BARRA. MUNICÍPIO: MURIAÉ - MG		
R. T. PROJETO:	ARQUIVO: Recapeamento Marechal Floriano.dwg		
MAYKO TORRES BOALENTO- CREA-MG 245271D	DATA: 11/02/2024	ESC: INDICADAS	03/04