
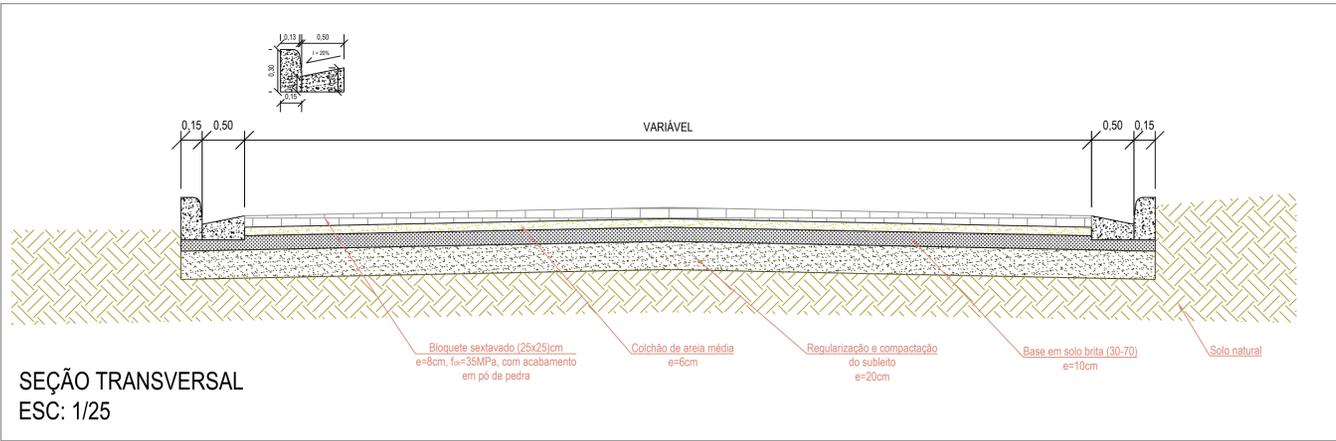


LEGENDA CALÇAMENTO

	Calçamento em piso intertravado de concreto
	Meio-fio pré-moldado a ser instalado
	Sarjeta a ser feita 50x10cm

- NOTAS DE PROJETO:**
- a. SOLO
- a.1. Os solo empregado na mistura solo-brita deve ter limite de liquidez inferior a 25% e índice de plasticidade inferior a 6%;
- b. AGREGADO
- b.1. A brita deve ser obtida de agregado pétreo britado, classificada de acordo com NBR 7225(3), pode ser constituída de pedra 1, pedra 2, pedrisco e pó de pedra ou composição destas. Deve, possuir as seguintes características:
- b.1.1. os agregados utilizados obtidos a partir da britagem e classificação de rocha são devem ser constituídos por fragmentos duros, limpos e duráveis, livres de excesso de partículas lamelares ou alongadas, macias ou de fácil desintegração, assim como de outras substâncias ou contaminações prejudiciais;
- b.1.2. a granulometria da brita deve ser tal que passe 100% na peneira de 19,0 mm;
- b.1.3. o desgaste no ensaio de abrasão Los Angeles, conforme NBR NM 51(4), deve ser inferior a 50%;
- b.1.4. a perda no ensaio de durabilidade, conforme DNER ME 089(5), em cinco ciclos, com solução de sulfato de sódio, deve ser inferior a 20% e com sulfato de magnésio inferior a 30%.
- c. MISTURA SOLO BRITA
- c.1. A mistura solo-brita deve satisfazer as seguintes exigências:
- c.1.1. a porcentagem de brita, em peso da mistura, não pode ser inferior a 30% para a mistura 70-30;
- c.1.2. CBR \geq 80% e expansão \leq 0,5% na energia modificada, conforme NBR 9895, para base do pavimento;
- d. SUBLEITO
- d.1. Após compactação e regularização do subleito:
- d.1.1. CBR \geq 10% e expansão \leq 2,0% na energia intermediária, conforme NBR 9895

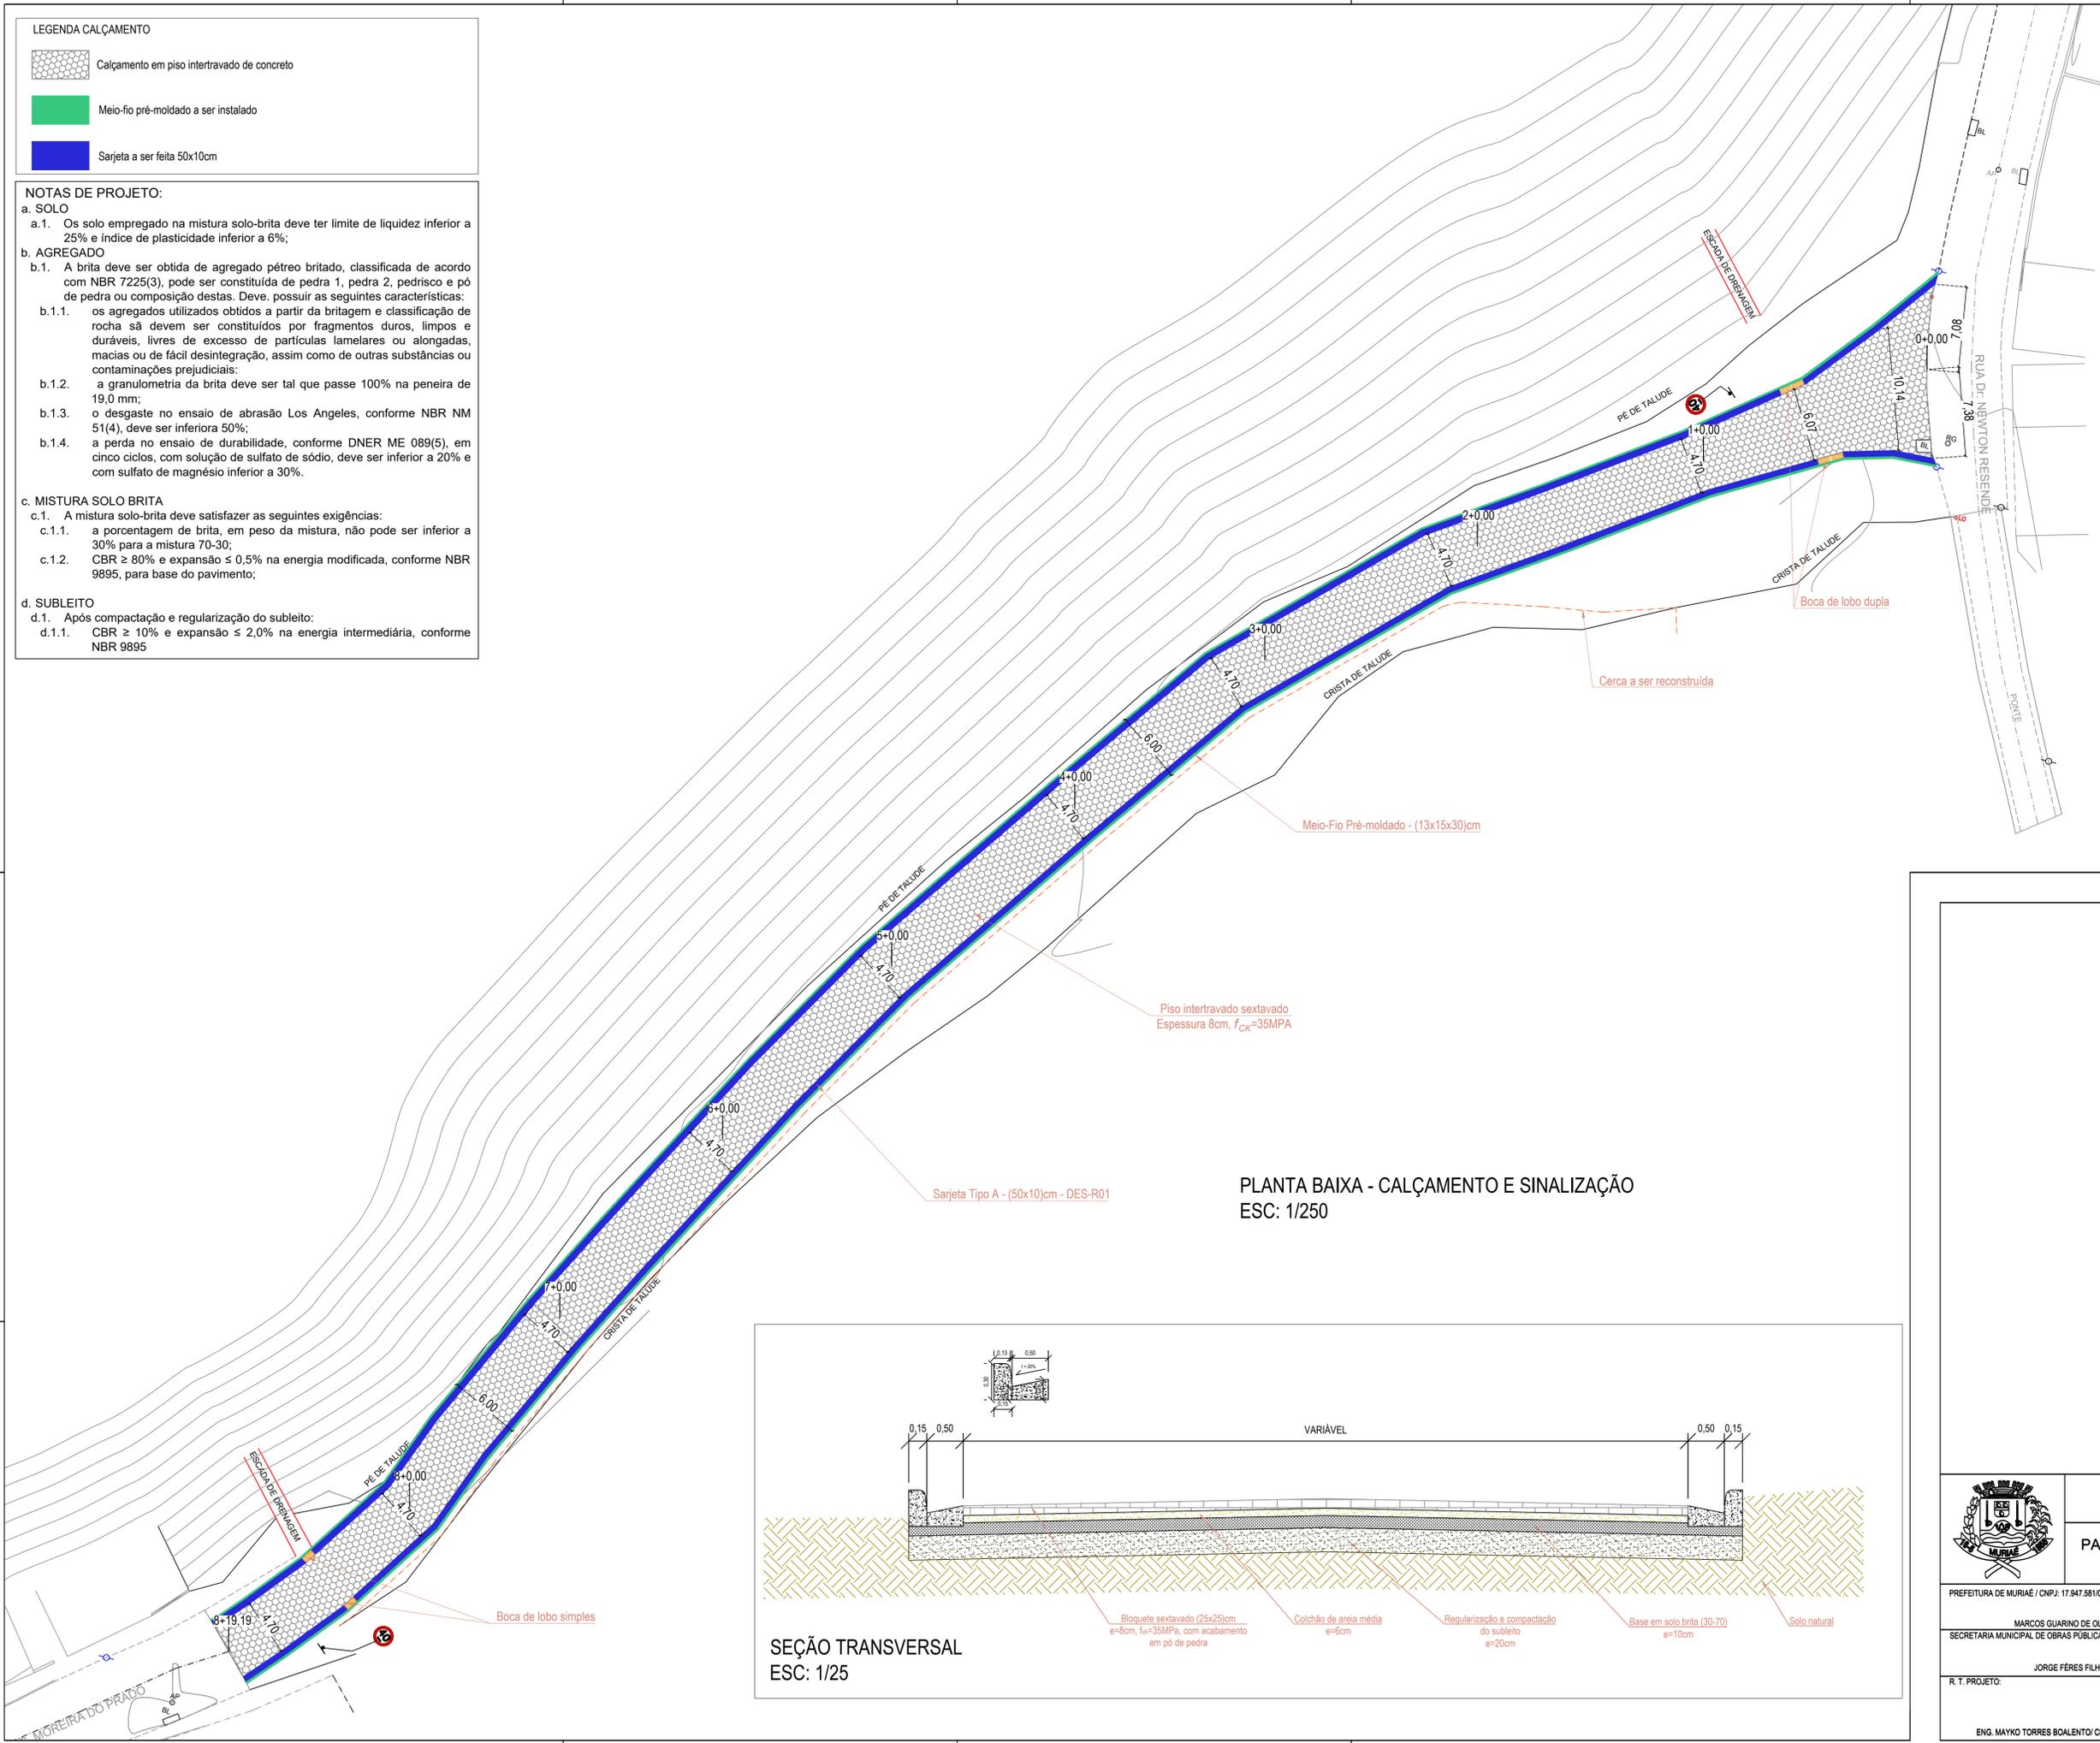

	PREFEITURA DE MURIAÉ SECRETARIA MUNICIPAL DE OBRAS PÚBLICAS	
	PAVIMENTAÇÃO EM PISO INTERTRAVADO COM BLOCO SEXTAVADO	
PREFEITURA DE MURIAÉ / CNPJ: 17.947.581/0001-76	DESCRIÇÃO:	
MARCOS GUARINO DE OLIVEIRA	PLANTA BAIXA E CORTE SEÇÃO TRANSVERSAL PAVIMENTAÇÃO EM PISO INTERTRAVADO SEXTAVADO	
SECRETARIA MUNICIPAL DE OBRAS PÚBLICAS:	LOCAL: Rua Eurides Moreira do Prado, bairro Santo Antônio, Muriaé-MG	
JORGE FÉRES FILHO	ARQUIVO: DT_Pav_Muriaé_SANTONIO_R_EMDP.dwg	
R. T. PROJETO:	DATA: 10/06/2024	ESC: INDICADAS
ENG. MAYKO TORRES BOALENTO/ CREA-MG Nº 246271D		01/02