



SINALIZAÇÃO VERTICAL DE REGULAMENTAÇÃO R-19 ESC: SEM ESCALA

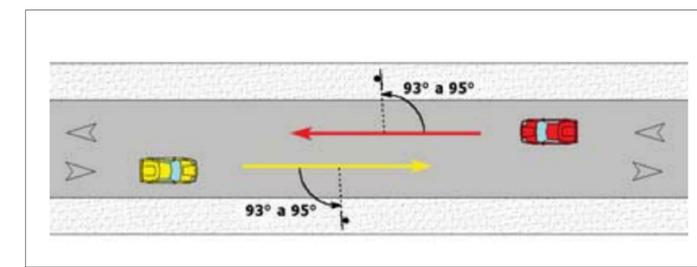

POSICIONAMENTO DA SINALIZAÇÃO VERTICAL DE REGULAMENTAÇÃO R-19 ESC: SEM ESCALA

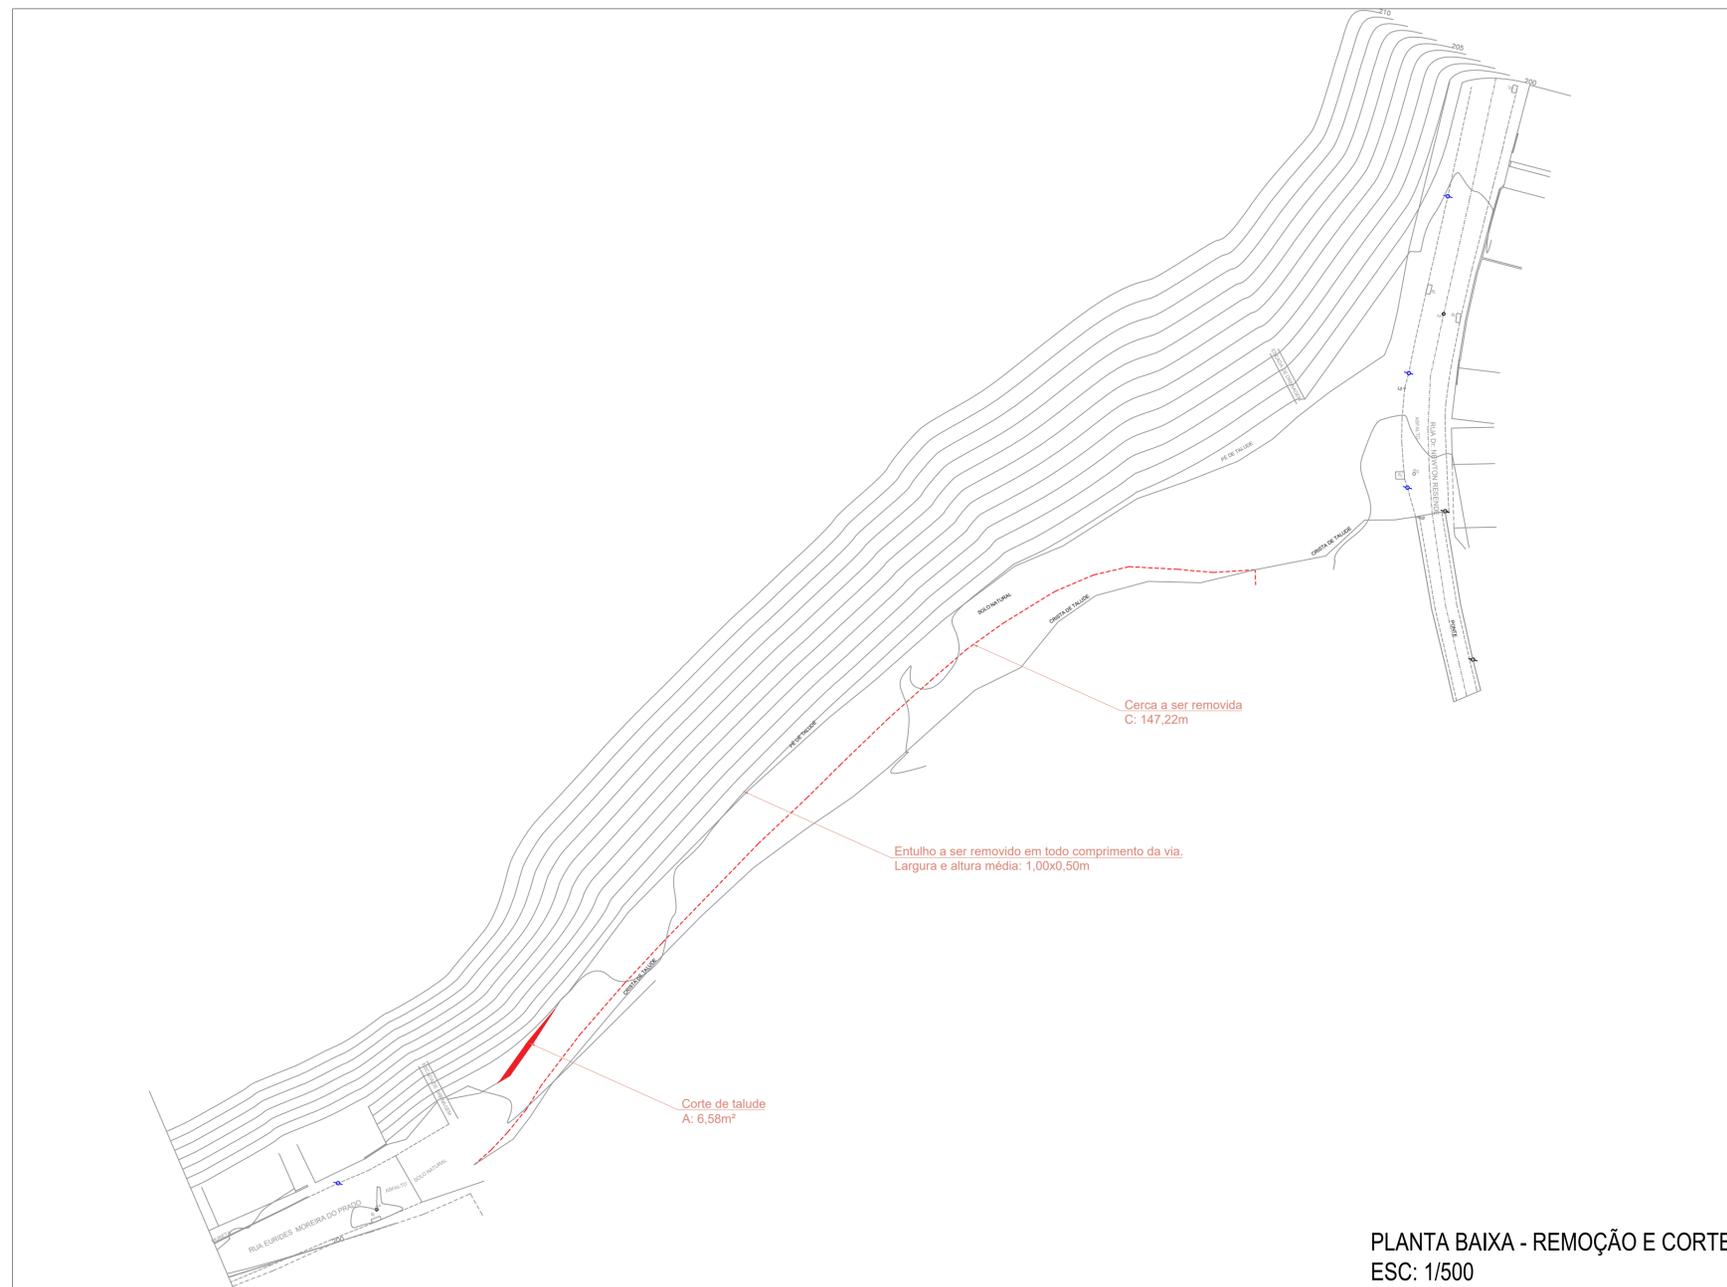

PREFEITURA DE MURIAÉ
 SECRETARIA MUNICIPAL DE OBRAS PÚBLICAS

PAVIMENTAÇÃO EM PISO INTERTRAVADO COM BLOCO SEXTAVADO

PREFEITURA DE MURIAÉ / CNPJ: 17.947.581/0001-76

DESCRIÇÃO:
 PLANTA BAIXA REMOÇÃO E CORTE. DETALHES BOCAS DE LOBO, DETALHES SINALIZAÇÃO VERTICAL.

MARCOS GUARINO DE OLIVEIRA

SECRETARIA MUNICIPAL DE OBRAS PÚBLICAS:

LOCAL: Rua Eurides Moreira do Prado, bairro Santo Antônio, Muriaé-MG

JORGE FÉRES FILHO

R. T. PROJETO:

ARQUIVO: DT_Pav_Muriaé_SANTONIO_R_EMDP.dwg

ENG. MAYKO TORRES BOALENTO/ CREA-MG Nº 246271-D

DATA: 10/06/2024

ESC: INDICADAS

02/02