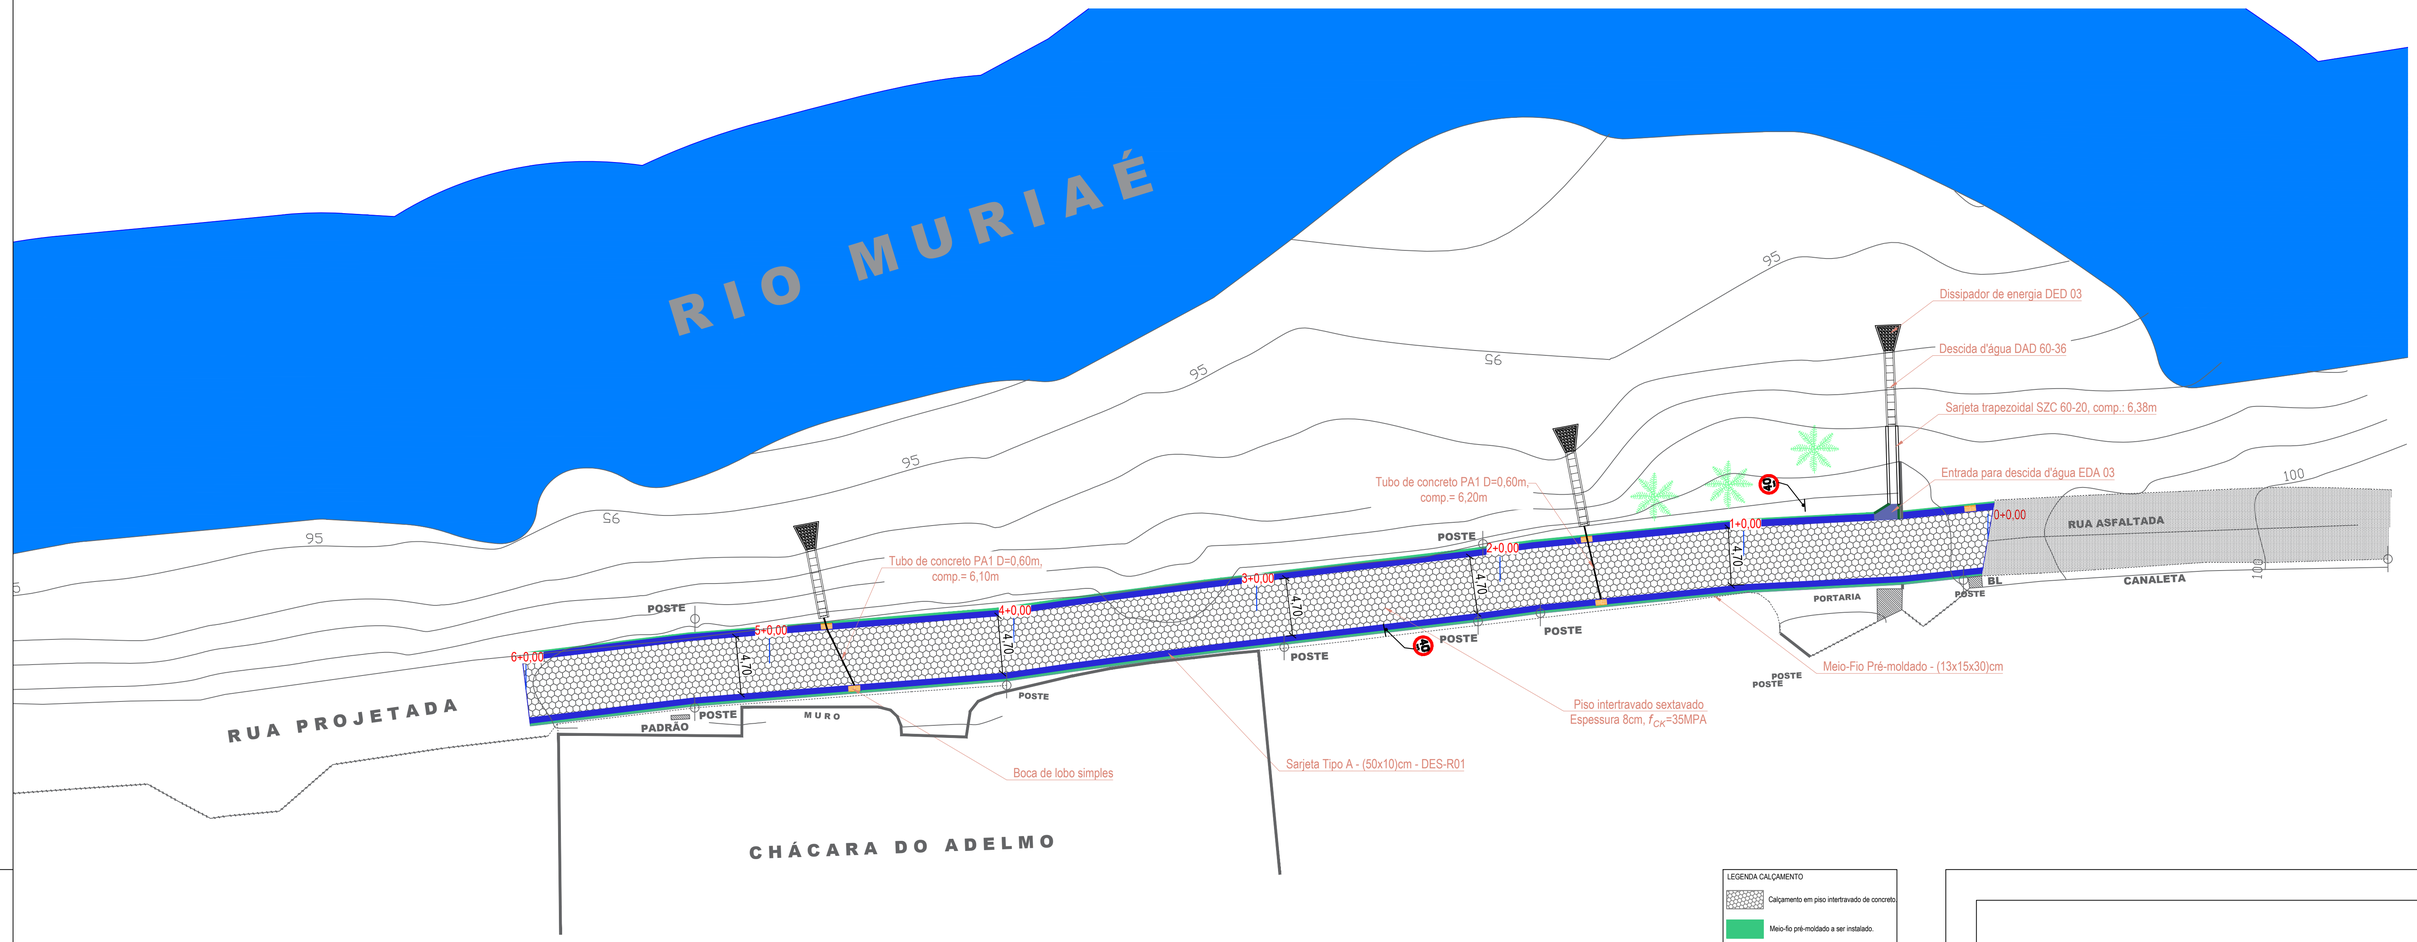

PLANTA BAIXA - PAVIMENTAÇÃO
ESC: 1/250

LEGENDA CALÇAMENTO

- Calçamento em piso intertravado de concreto
- Meio-fio pré-moldado a ser instalado.
- Sarjeta a ser feita 50x10cm.
- Boca de lobo simples de concreto.

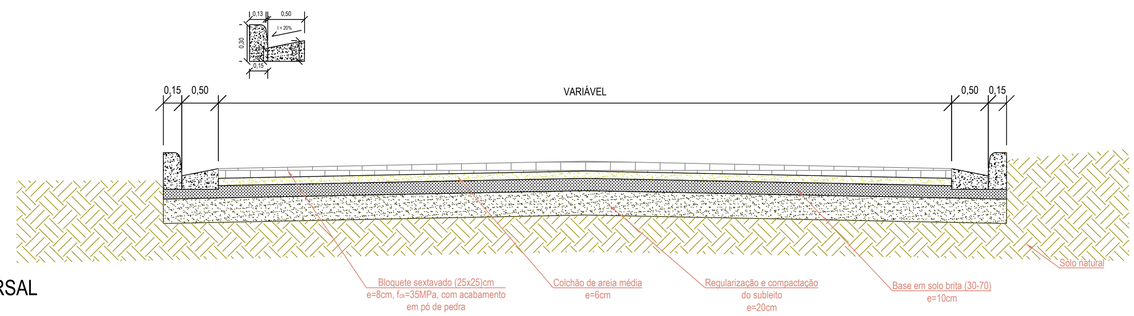

SEÇÃO TRANSVERSAL
ESC: 1/25

NOTAS DE PROJETO:

a. SOLO

a.1. Os solo empregado na mistura solo-brita deve ter limite de liquidez inferior a 25% e índice de plasticidade inferior a 6%;

b. AGREGADO

b.1. A brita deve ser obtida de agregado pétreo britado, classificada de acordo com NBR 7225(3), pode ser constituída de pedra 1, pedra 2, pedrisco e pó de pedra ou composição destas. Deve, possuir as seguintes características:

b.1.1. os agregados utilizados obtidos a partir da britagem e classificação de rocha sã devem ser constituídos por fragmentos duros, limpos e duráveis, livres de excesso de partículas lamelares ou alongadas, macias ou de fácil desintegração, assim como de outras substâncias ou contaminações prejudiciais:

b.1.2. a granulometria da brita deve ser tal que passe 100% na peneira de 19,0 mm;

b.1.3. o desgaste no ensaio de abrasão Los Angeles, conforme NBR NM 51(4), deve ser inferiora 50%;

b.1.4. a perda no ensaio de durabilidade, conforme DNER ME 089(5), em cinco ciclos, com solução de sulfato de sódio, deve ser inferior a 20% e com sulfato de magnésio inferior a 30%.

c. MISTURA SOLO BRITA

c.1. A mistura solo-brita deve satisfazer as seguintes exigências:

c.1.1. a porcentagem de brita, em peso da mistura, não pode ser inferior a 30% para a mistura 70-30;

c.1.2. CBR ≥ 80% e expansão ≤ 0,5% na energia modificada, conforme com NBR 9895, para base do pavimento;

d. SUBLEITO

d.1. Após compactação e regularização do subleito:

d.1.1. CBR ≥ 10% e expansão ≤ 2,0% na energia intermediária, conforme com NBR 9895

ANOTAÇÕES:

PREFEITURA DE MURIAÉ

SECRETARIA MUNICIPAL DE OBRAS PÚBLICAS

PAVIMENTAÇÃO EM PISO INTERTRAVADO COM BLOCO SEXTAVADO

PREFEITURA DE MURIAÉ / CNPJ: 17.947.581/0001-76
Assinado digitalmente por MARCOS GUARINO DE OLIVEIRA:28285182649
Data: 2024.08.01 09:05:54-03'00'
MARCOS GUARINO DE OLIVEIRA

SECRETARIA MUNICIPAL DE OBRAS PÚBLICAS:
JORGE FÉRES FILHO

R. T. PROJETO:
Assinado digitalmente por MAYKO TORRES BOALE
NITO:10683296612
Data: 2024.08.05 10:37:32-03'00'
ENG. MAYKO TORRES BOALENTO/ CREA-MG Nº 245271D

DESCRIÇÃO:
PLANTA BAIXA E CORTE SEÇÃO TRANSVERSAL PAVIMENTAÇÃO EM PISO INTERTRAVADO SEXTAVADO

LOCAL: Rua Aliete Maria Oliveira, bairro Padre Tiago. Muriaé-MG

ARQUIVO: DT_Pav_Muriae_Padre Tiago_R AMO.dwg

DATA: 22/07/2024 | ESC: INDICADAS | **01/02**