



PLANTA PAVIMENTO TERREO

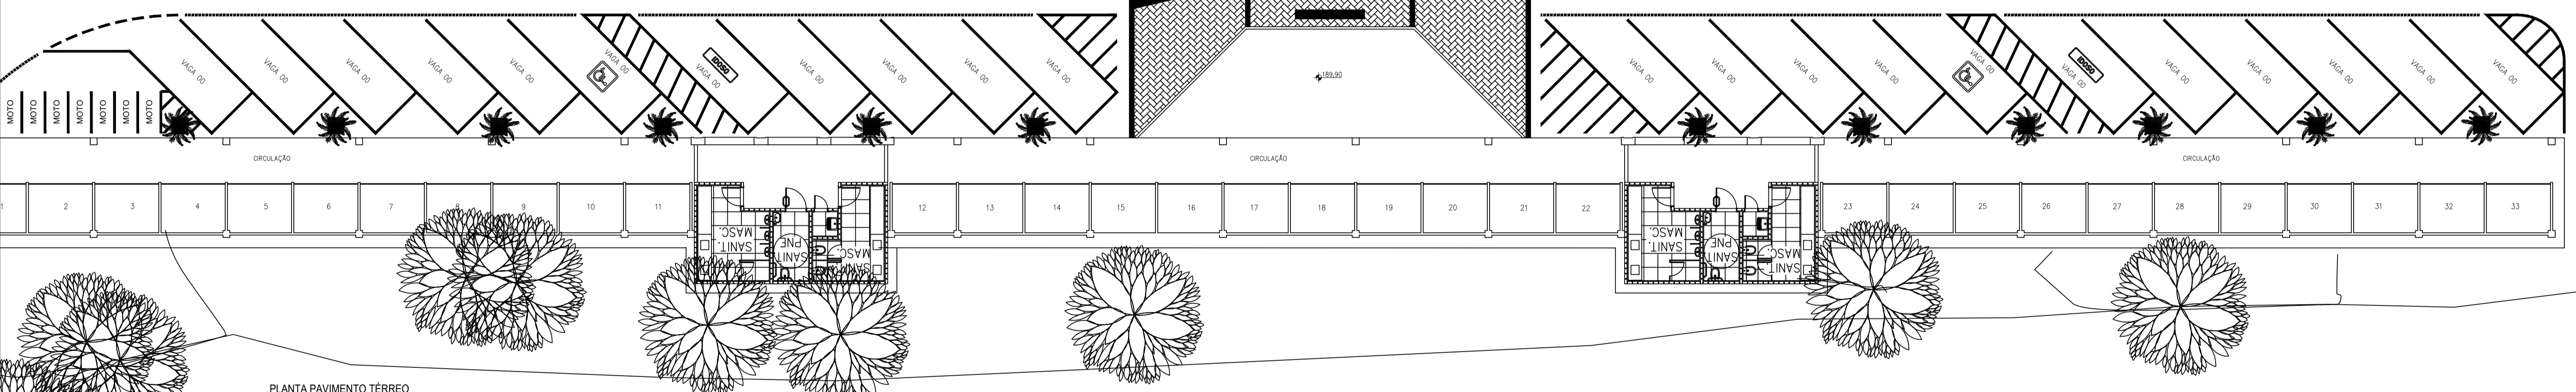

PLANTA PAVIMENTO MEZANINO

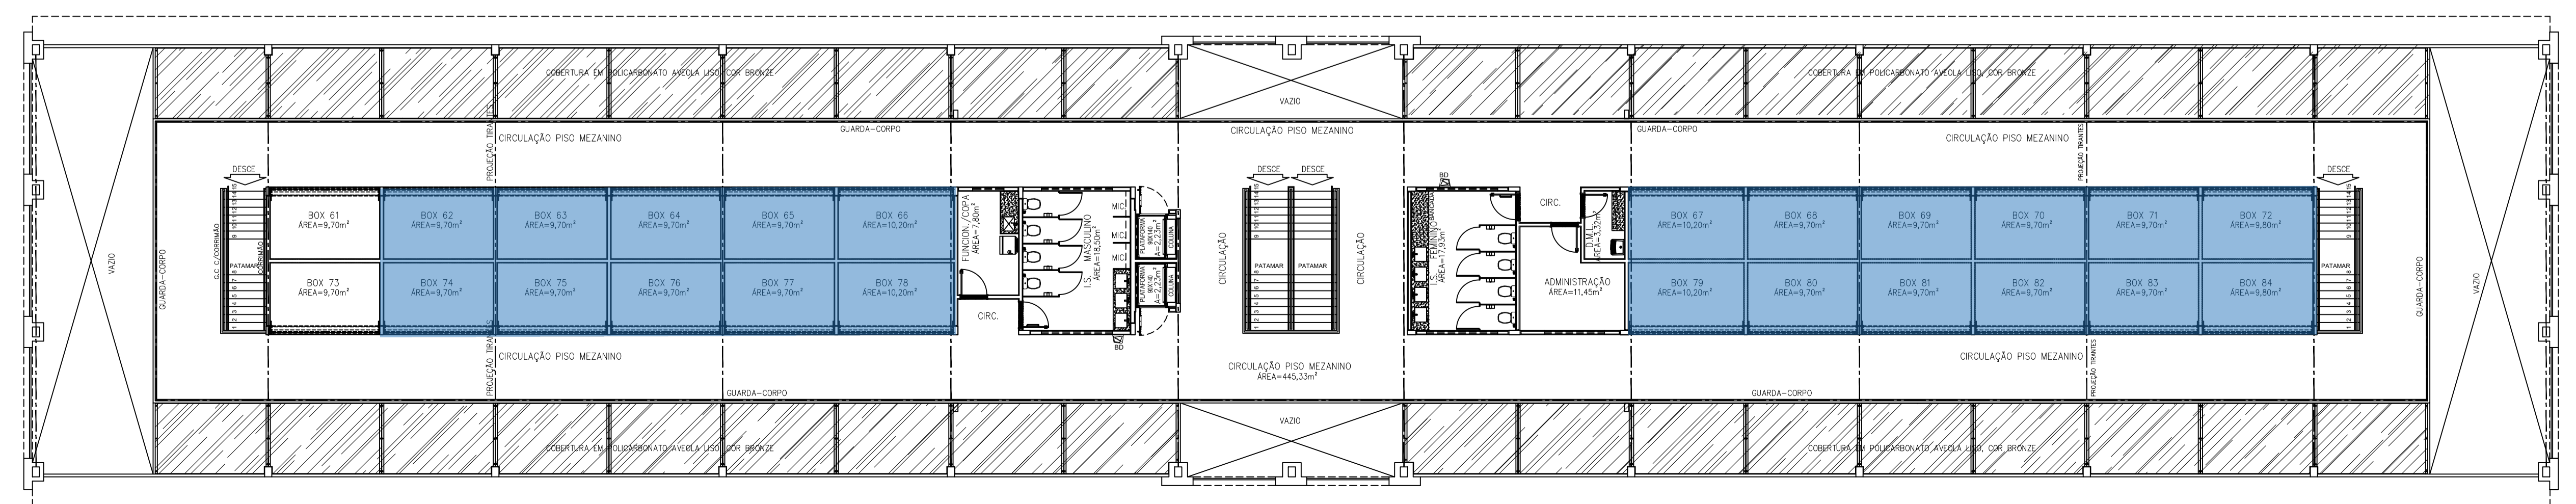

PLANTA PAVIMENTO MEZANINO

LEGENDA SETORIZAÇÃO

- QUITANDA
- ARTESANATO
- LANCHONETE
- EMPÓRIO / MERCEARIA
- PSICULTURA
- PET
- FLORICULTURA
- AÇOUGUE
- PAB
- LANCHONETE/RESTAURANTE