


PLANTA PAVIMENTO TERREO

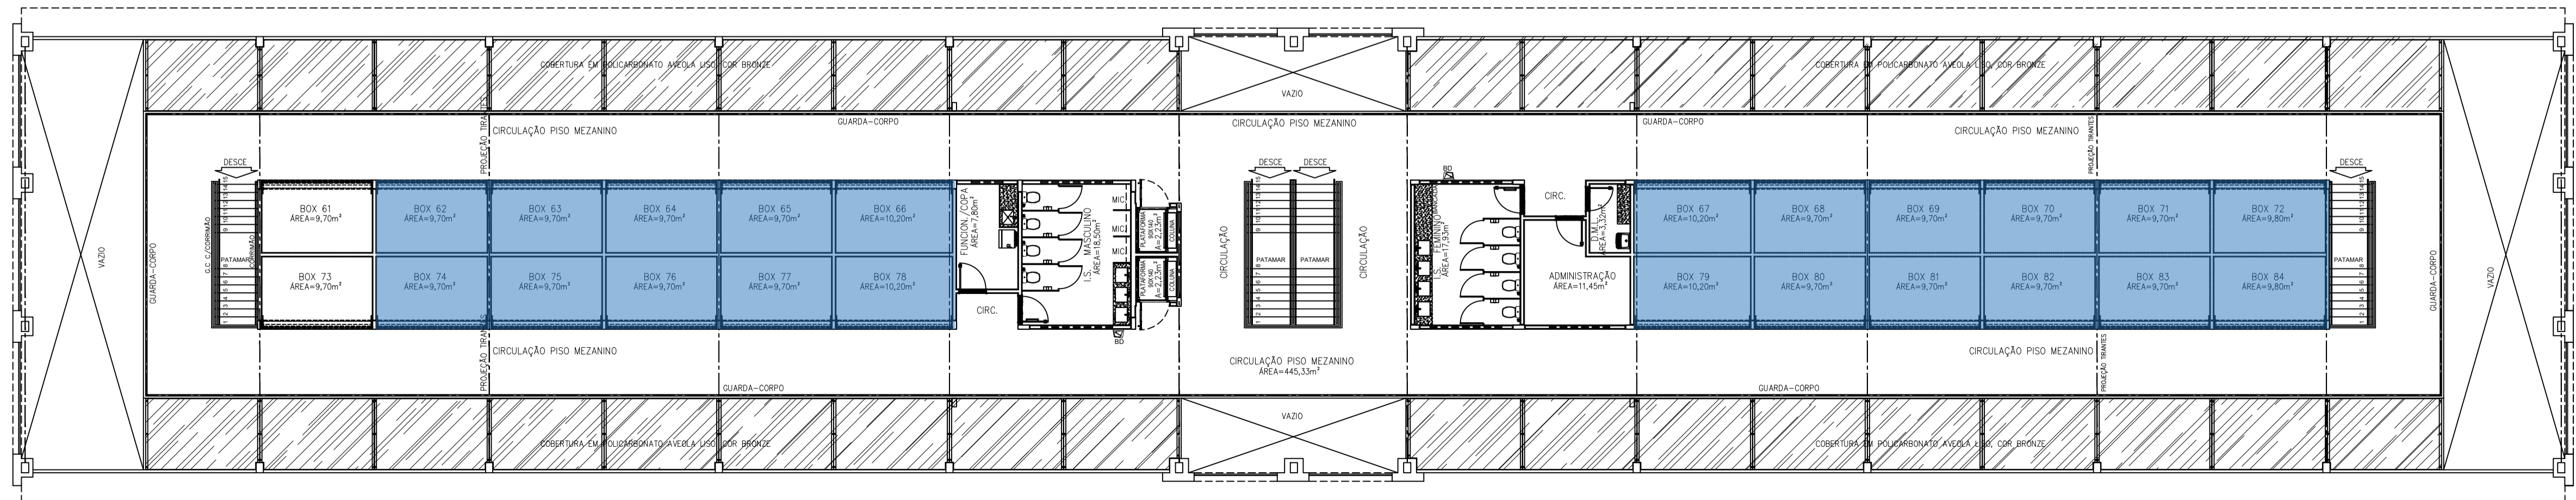

PLANTA PAVIMENTO MEZANINO

LEGENDA SETORIZAÇÃO

- PAB
- LANCHONETE/RESTAURANTE
- ARTESANATO