


PLANTA PAVIMENTO TÉRREO

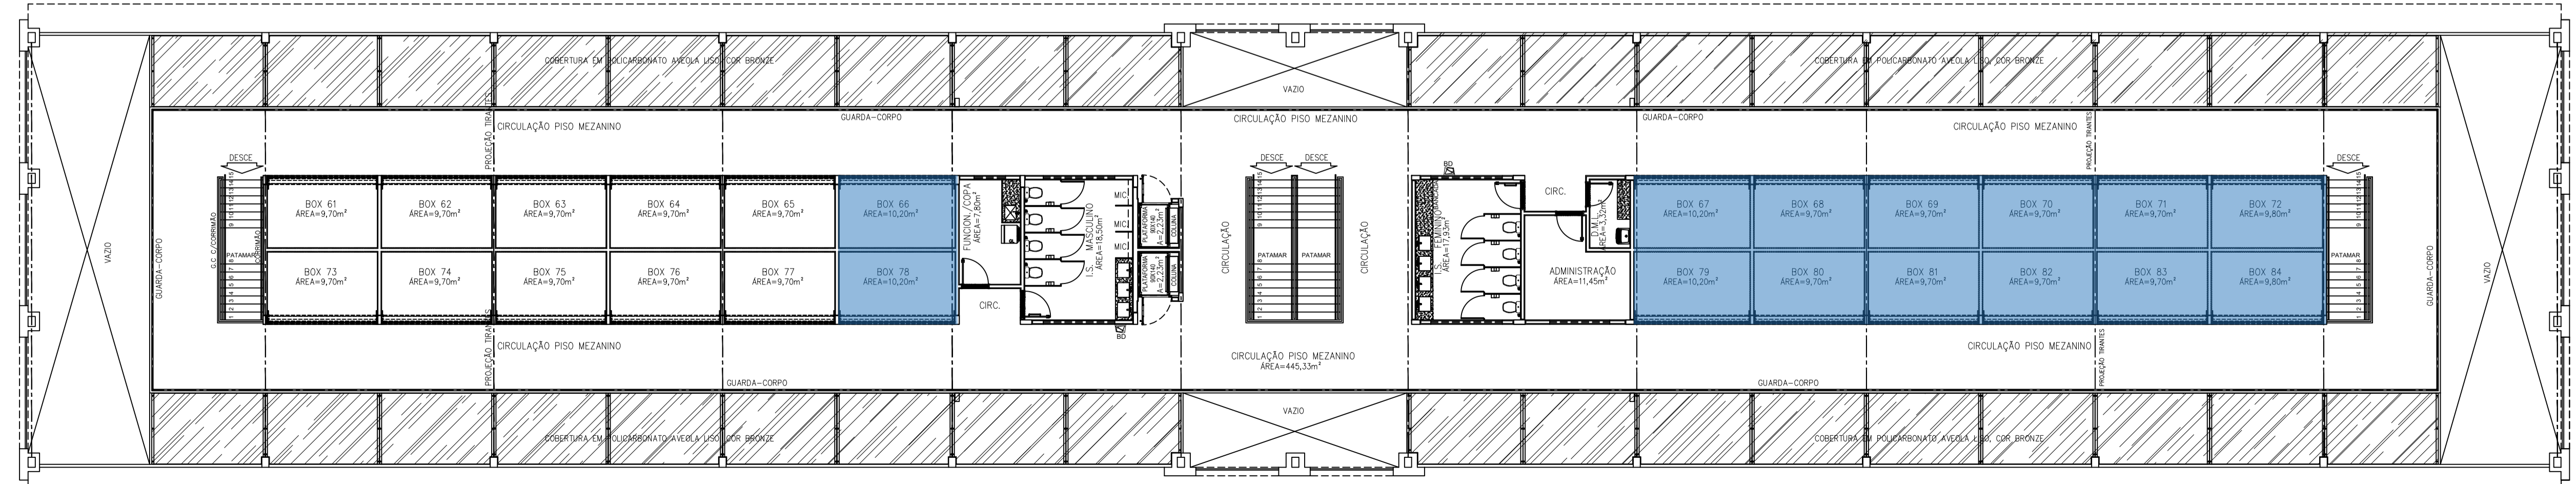

LEGENDA SETORIZAÇÃO

- PAB
- ÁREA GOURMET / LANCHONETE
- ARTESANATO
- FLORICULTURA

PLANTA PAVIMENTO MEZANINO