


PLANTA PAVIMENTO TÉRREO

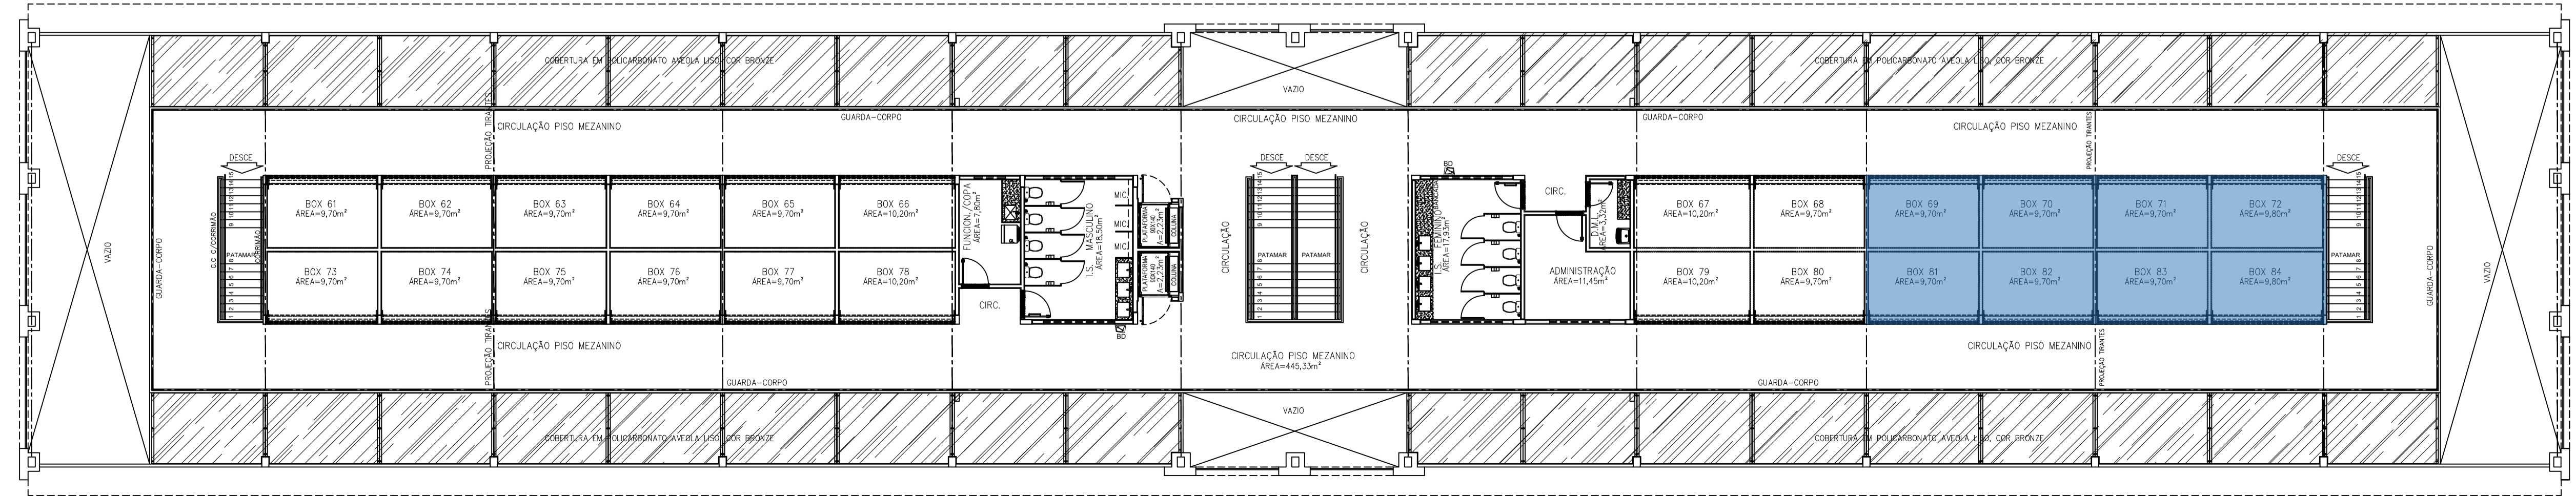

PLANTA PAVIMENTO MEZANINO

LEGENDA SETORIZAÇÃO

- PAB
- ÁREA GOURMET / LANCHONETE
- ARTESANATO