


Planta de localização
escala 1:50

NOTAS
OS NÍVEIS DOS MUROS DEVEM SER CONFERIDOS COM O PROJETO ARQUITETÔNICO.

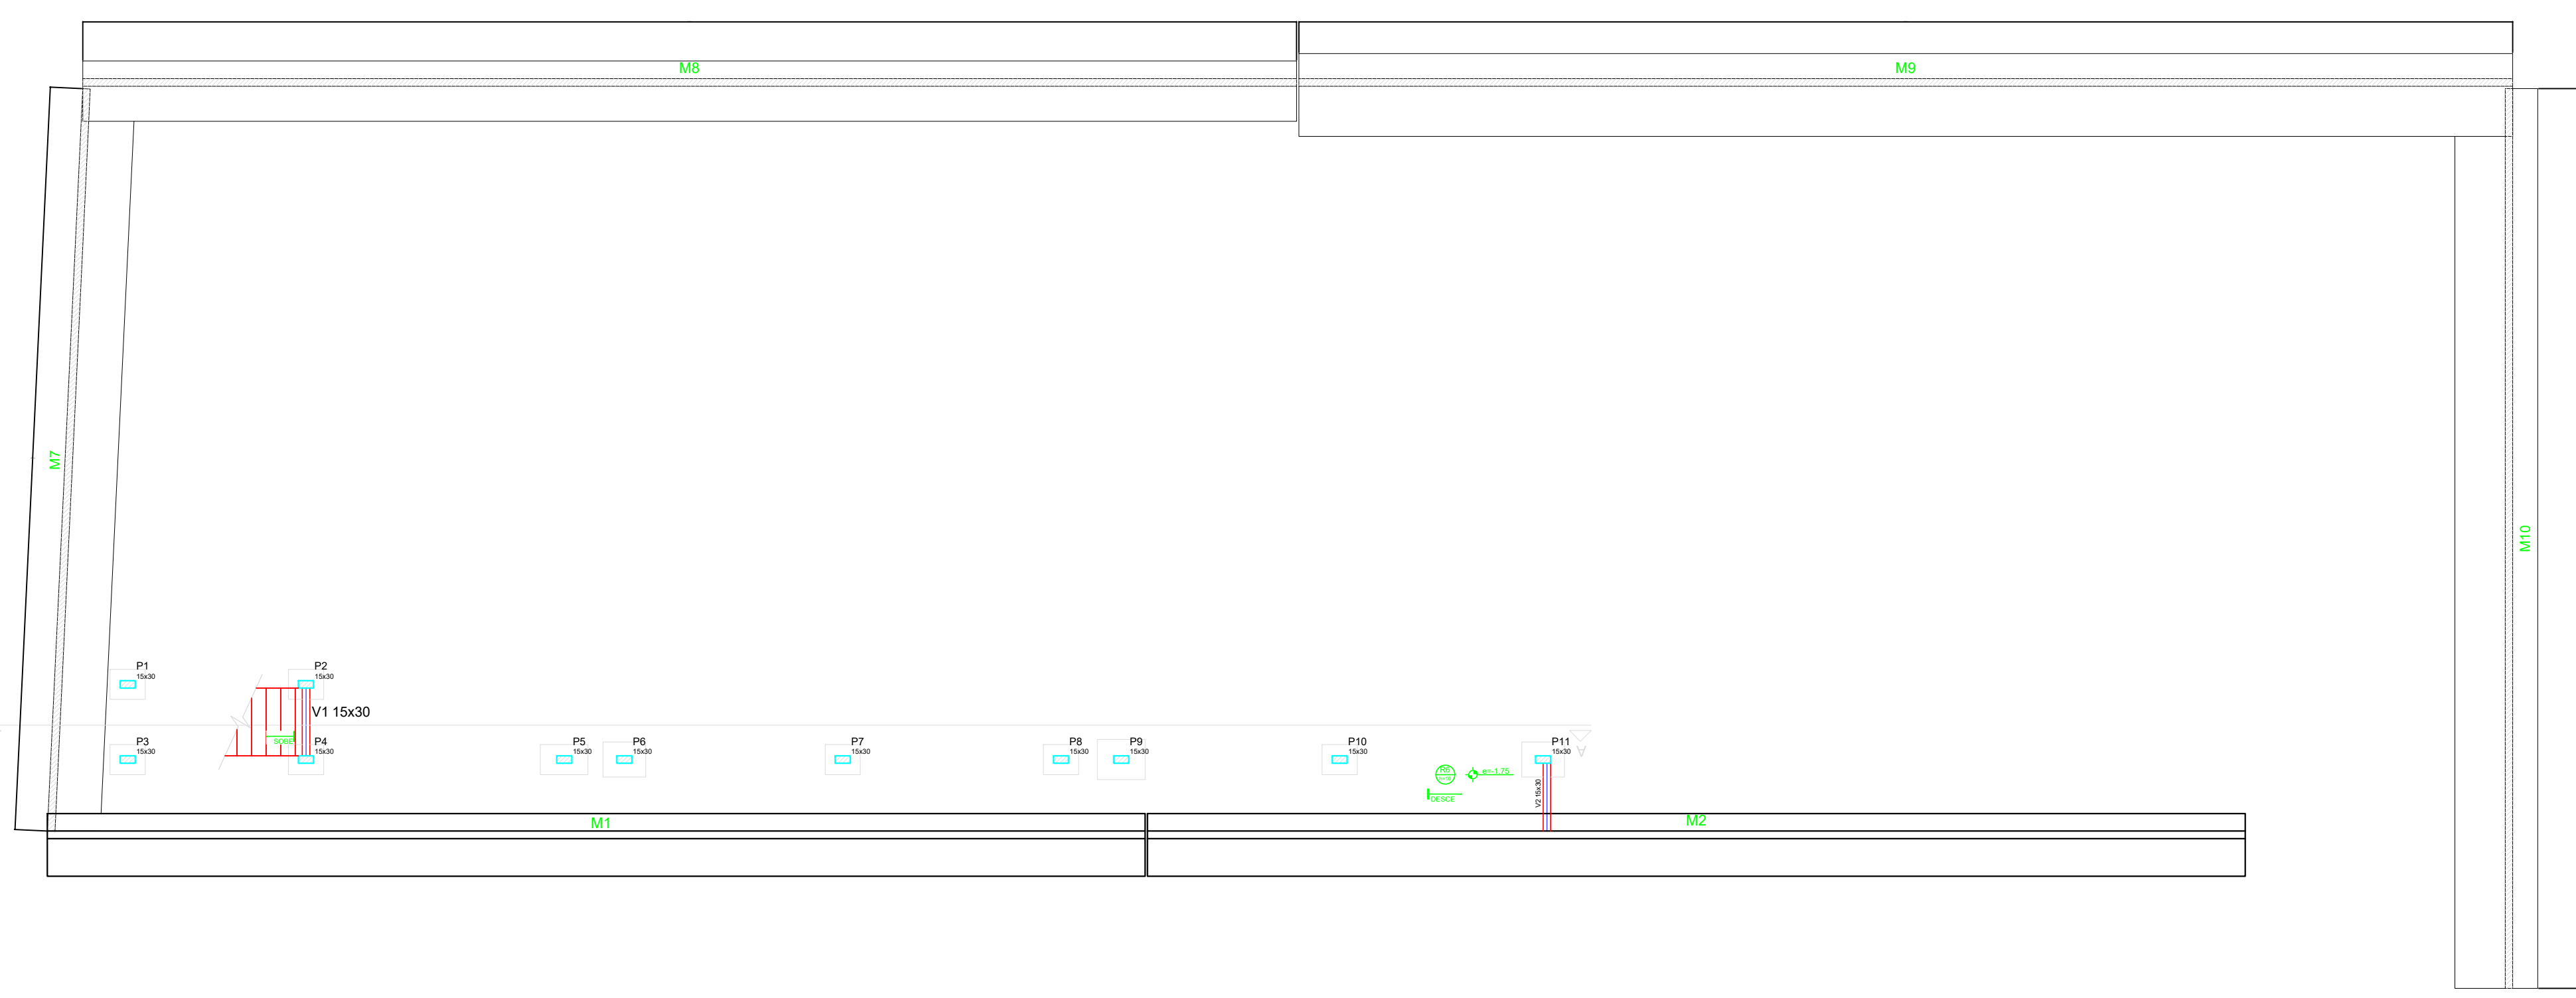


Forma do pavimento Nível Estacionamento
escala 1:100

Vigas		
Nome	Seção (cm)	Nível (cm)
V1	15x30	0
V2	15x30	0

Características dos materiais		
fck (MPa)	Ecs (MPa)	
25	24150	

Pilares		
Nome	Seção (cm)	Nível (cm)
P1	15 x 30	0
P2	15 x 30	0
P3	15 x 30	0
P4	15 x 30	0
P5	15 x 30	0
P6	15 x 30	0
P7	15 x 30	0
P8	15 x 30	0
P9	15 x 30	0
P10	15 x 30	0
P11	15 x 30	0
P MURO 1	15 x 30	0
P MURO 2	15 x 30	0

Legenda dos Pilares	
	Pilar que morre
	Pilar que passa
	Pilar que nasce
	Pilar com mudança de seção

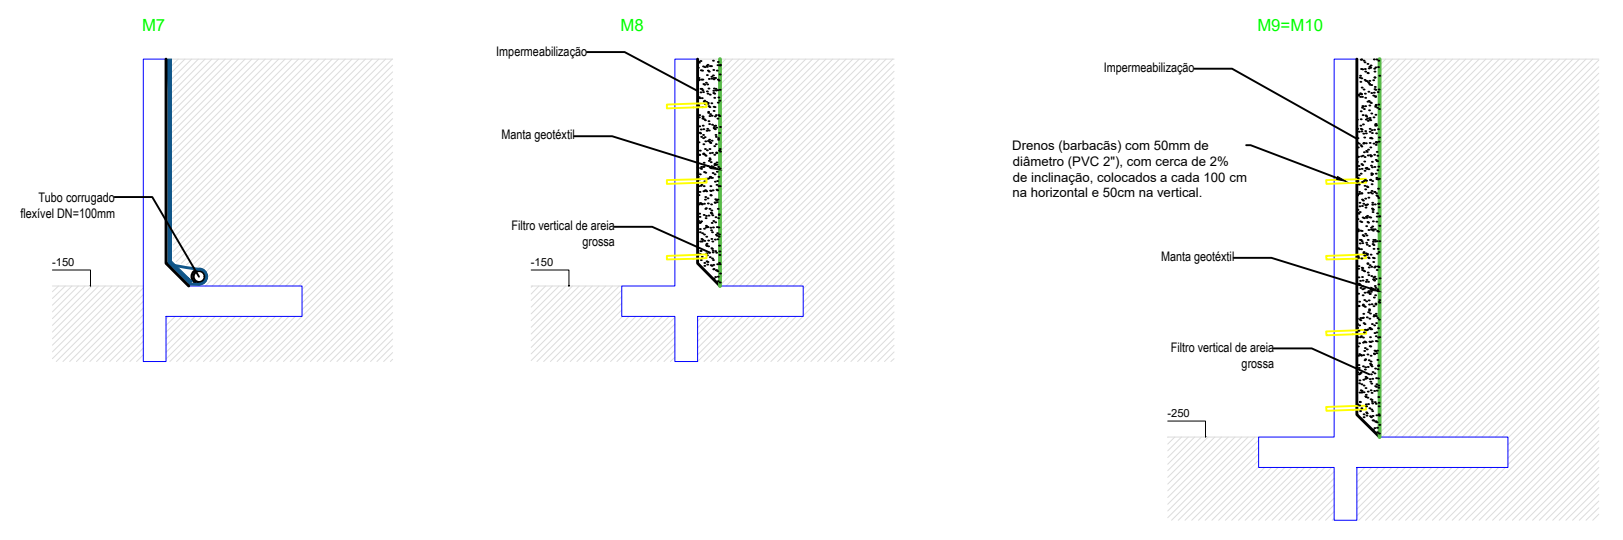

PREFEITURA MUNICIPAL DE MURIAÉ
SECRETARIA DE EDUCAÇÃO

PROJETO ESTRUTURAL DO PROINFÂNCIA - ITAMURI

PROPRIETÁRIO: PREFEITURA MUNICIPAL DE MURIAÉ
ENDEREÇO: RUA DO ROSÁRIO, S/N, ITAMURI
MUNICÍPIO - UF: MURIAÉ/MG

PREFEITURA DE MURIAÉ
PROPRIETÁRIO: CNPJ - 17.847.581/0001-76
EDUARDO DIAS ABREU
RESP. REVISÃO DO PROJETO: CREA - MG 239130/D

DLFO: RA: CREA:

OBSERVAÇÕES: Projeto estrutural do muro de estacionamento para o proinfância de Itamuri.

PROGRAMA PROINFÂNCIA TIPO 2
LOCAÇÃO ESTACIONAMENTO

COORDENAÇÃO: Secretaria de Obras e Educação. FORMA DO PAVIMENTO E PLANTA DE LOCAÇÃO. EST

REVISÃO: ESCALA INDICADA: PRANCHA: 01/12
DATA EMISSÃO: 11/11/2024