



Corte AA
Escala 1:50

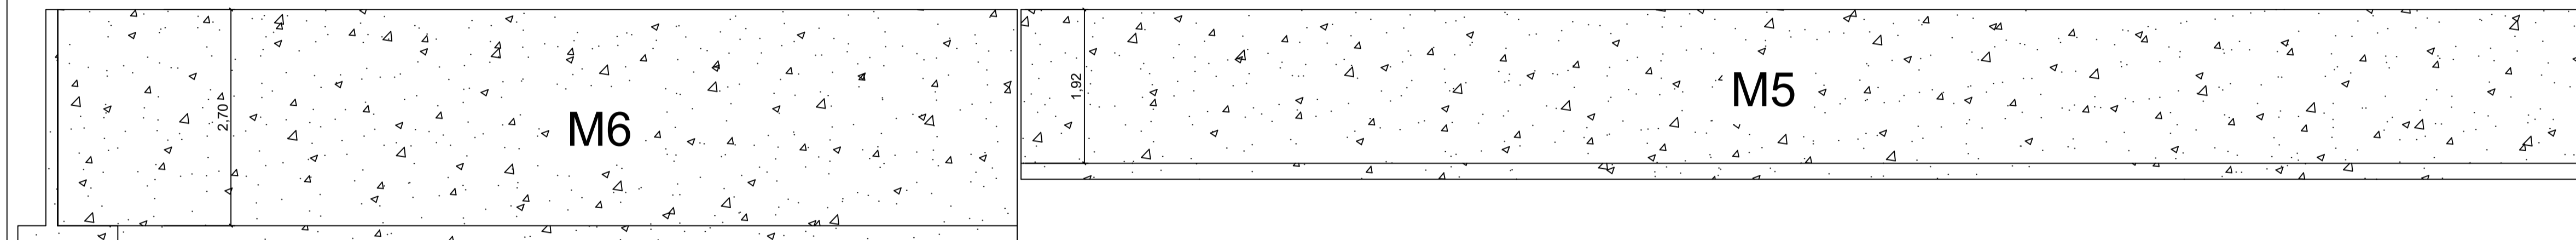

Corte BB
Escala 1:50

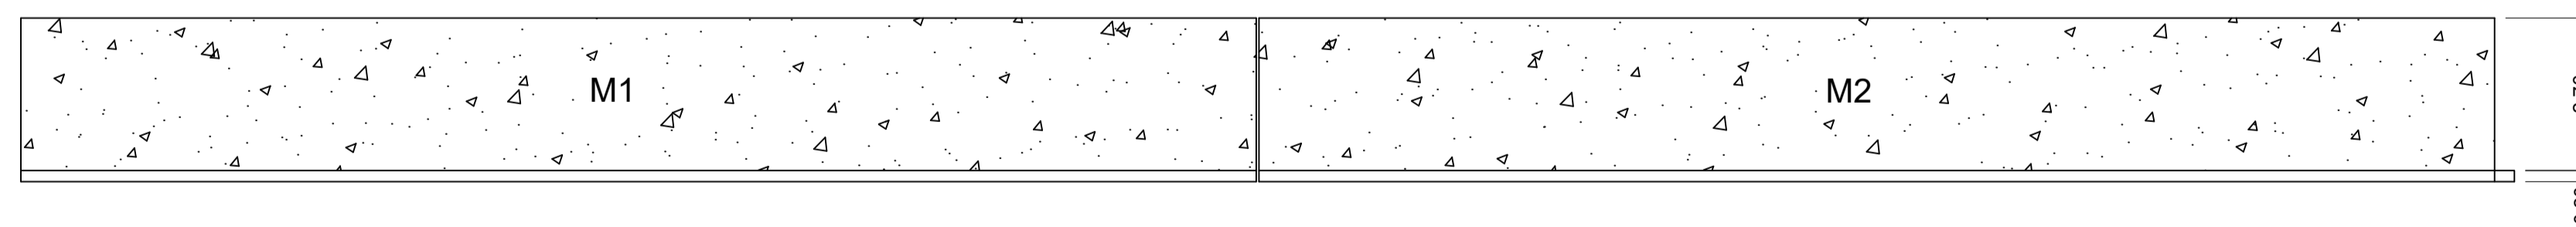

Corte CC
Escala 1:100

PREFEITURA MUNICIPAL DE MURIAÉ SECRETARIA DE EDUCAÇÃO			
PROJETO ESTRUTURAL - PROINFÂNCIA - ITAMURI			
PROPRIETÁRIO: PREFEITURA MUNICIPAL DE MURIAÉ			
ENDEREÇO: RUA DO ROSÁRIO, S/N, ITAMURI			
MUNICÍPIO - UF: MURIAÉ/MG			
PREFEITURA DE MURIAÉ PROPRIETÁRIO CNPJ - 17.947.581/0001-76			
EDUARDO DIAS ABREU RESP. TÉCNICO E AUTOR DO PROJETO CREA - MG 23913/0-D			
EDUARDO DIAS ABREU RESP. REVISÃO DO PROJETO CREA - MG 23913/0-D			
DLFO		CREA	
		RA	
OBSERVAÇÕES: Projeto estrutural do muro de estacionamento para o proinfância de Itamuri.			
PROGRAMA PROINFÂNCIA TIPO 2 LOCAÇÃO ESTACIONAMENTO			
COORDENAÇÃO Secretaria de Obras e Educação.		CORTES - MURO	
		EST	
REVISÃO		ESCALA INDICADA	
FORMATO A1		DATA EMISSÃO 11/11/2024	
		PRANCHA 02/04	