


NOTAS

- MEDIDAS E NÍVEIS EM METROS.
- VERIFICAR POSIÇÃO EXATA DOS PAVES NO PROJETO ESTRUTURAL.
- VERIFICAR OS ALIÉS CONSTRUTIVOS PERTINENTES NAS FRANJAS DE DETALHAMENTO.
- EM CASO DE CONFLITO DE INFORMAÇÕES ENTRE O PROJETO GRÁFICO E O MEMORIAL DESCRITIVO, PREVALECE A INFORMAÇÃO CONTIDA NOS DESENHOS.
- ALTERAÇÕES NESTE PROJETO SOMENTE COM AUTORIZAÇÃO EXPRESSA DO FINE.

REFERÊNCIAS

- PLANILHA DE QUANTITATIVOS
- MEMORIAL DESCRITIVO E ESPECIFICAÇÕES TÉCNICAS

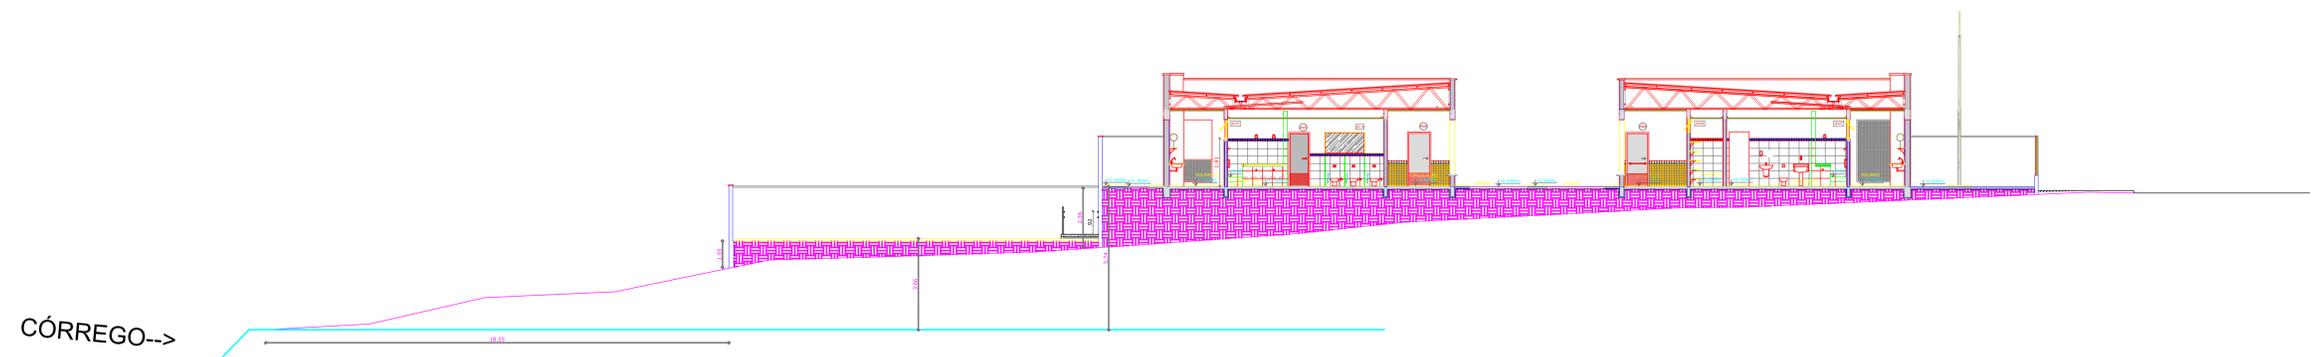

Nº	DATA	DESCRIÇÃO
01	JANUÁRIO 2017	Atendimento à NBR 9050/2015; Alteração: quadro de áreas, sanitários infantis 1 e 2, altura de platibanda, mobiliário e equipamento, altura de cordão nos sanitários, cor das paredes dos sanitários e altura da grade PAA; Acréscimo das duchas higiênicas e escaninhos pré-escola. Retirada da chaga de aço abaixo da platibanda.
02	AGOSTO 2016	Alteração paredes - shaft para tubulação hidráulica e detalhamento; alteração da altura da platibanda.

FNDE Fundação Nacional de Desenvolvimento
Ministério da Educação

PROJETO PADRÃO - FNDE

PROPRIETÁRIO: PREFEITURA MUNICIPAL DE MURIAE
 ENDEREÇO: RUA DO ROSARIO, S/ N, ITAMURI
 MUNICÍPIO - UF: MURIAE/MG

MUNICÍPIO DE MURIAE
 PROPRIETÁRIO
 TALITA DADAM
 RESP. TÉCNICO E AUTOR DO PROJETO CAU 442838-8
 EDUARDO DIAS ABREU
 RESP. REVISÃO DO PROJETO CREA - 165 239130-0

DLFO	CREA
	RA

OBSERVAÇÕES: Revisão de projeto arquitetônico modelo ProInfância - Tipo 1, padrão FNDE, elaborado pelo arquiteto e urbanista Talita Dadam, CAU - 442838-8

PROGRAMA PROINFÂNCIA - PROJETO TIPO 2
PROJETO DE ARQUITETURA

COORDENAÇÃO	IMPLANTAÇÃO	PRANCHAS
CGEST - Coordenação Geral de Infraestrutura Educacional		01/35
REVISÃO R-01	ESCALA INDICADA 1:20	
FORMATO A0	DATA EMISSÃO 12/11/2024	