




PAVIMENTAÇÃO RUA EFIGÊNIA F. SILVA, TRECHO DA RUA DESEMBARGADOR CANEDO E PRAÇA CORONEL PACHECO DE MEDEIROS
ESCALA 1:500

- PAVIMENTO
- SARJETA
- MEIO-FIO
- LINHA DE BORDO/VAGA ESTACIONAMENTO
- LINHA SIMPLES SECCIONADA 1:2 - TRAÇO: 2m
ESPAÇAMENTO: 4m
- LINHA DE DIVISÃO DE FLUXOS OPOSTOS E
LINHA PROIBIDO ESTACIONAR

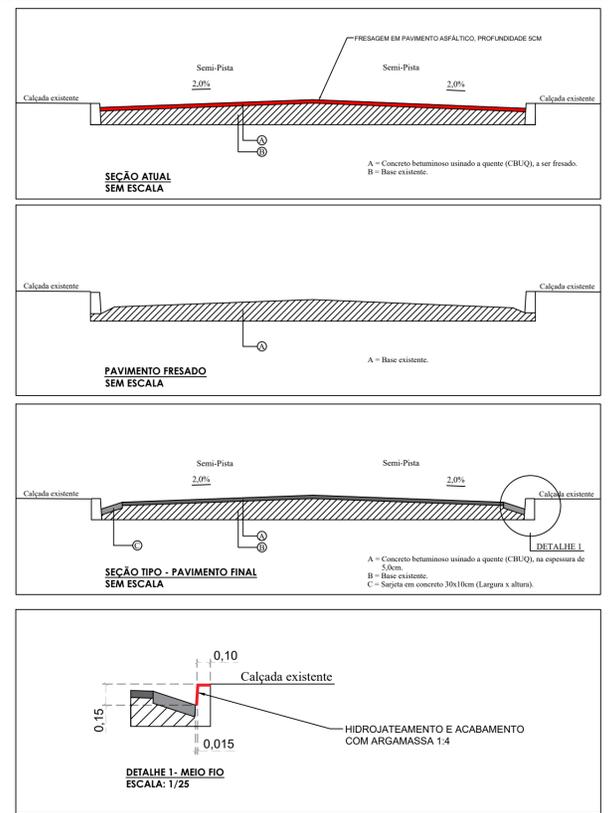

	PREFEITURA DE MURIAÉ SECRETARIA MUNICIPAL DE OBRAS PÚBLICAS PAVIMENTAÇÃO ASFÁLTICA PROJETO DE RECAPEAMENTO		
	PREFEITURA DE MURIAÉ / CNPJ: 17.947.581/0001-76 MARCOS GUARINO DE OLIVEIRA		
SECRETARIA MUNICIPAL DE OBRAS PÚBLICAS: JORGE FÉRES FILHO		DESCRIÇÃO: RECAPEAMENTO RUA EFIGÊNIA F. SILVA, TRECHO DA RUA DESEMBARGADOR CANEDO E PRAÇA CORONEL PACHECO DE MEDEIROS. BAIRRO CENTRO. MUNICÍPIO: MURIAÉ - MG. LOCAL: RUA EFIGÊNIA F. SILVA, TRECHO DA RUA DESEMBARGADOR CANEDO E PRAÇA CORONEL PACHECO DE MEDEIROS. BAIRRO CENTRO. MUNICÍPIO: MURIAÉ - MG.	
R. T. PROJETO:		AROUJO: DT_RECAPEAMENTO_CENTRO_EFIGÊNIA-DESEMBARGADOR.dwg	
ARLAN DO CARMO MENDONÇA- CREA-MG 177324/D		DATA: 06/11/2024	ESC: INDICADAS
			01/05