



Faixa de travessia de pedestres (FTP)
 d=50CM
 l=30CM
 ESCALA: S/E

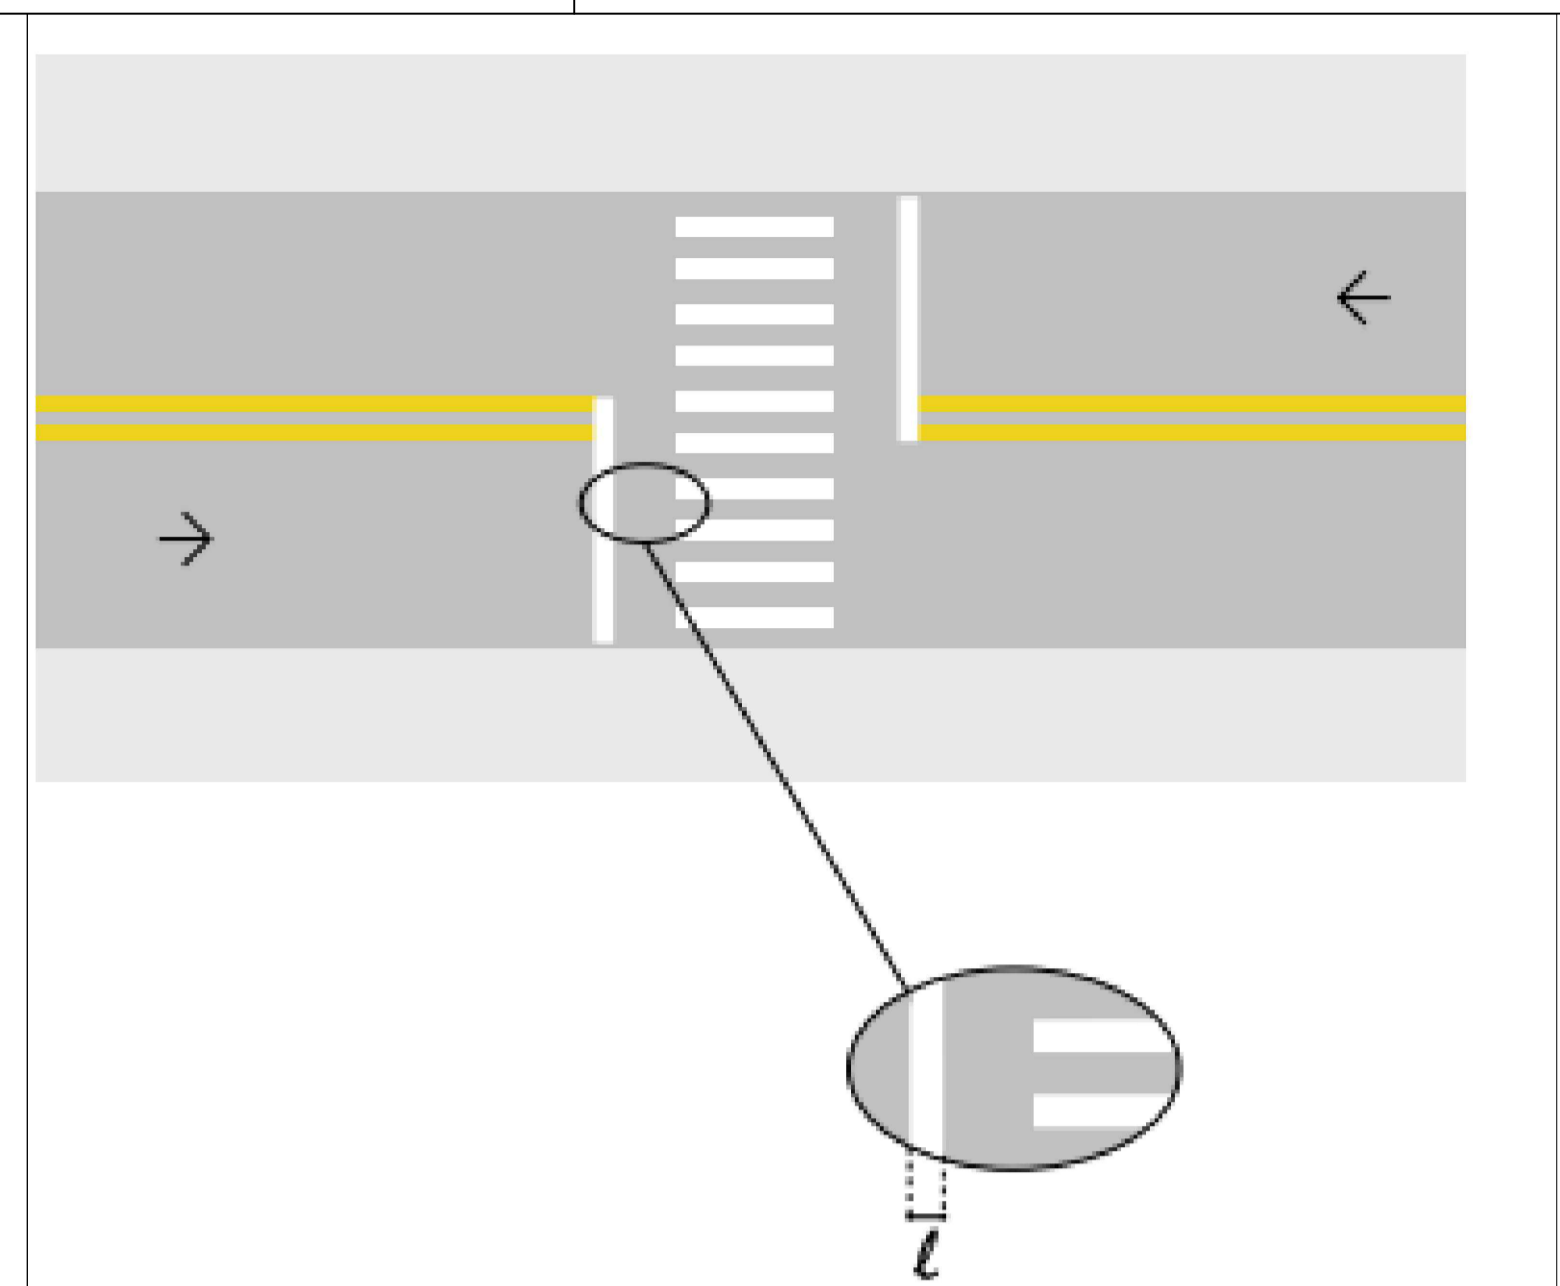

Linha de retenção (LRE)
 Distância da LRE até a FTP =160CM
 l=30cm
 ESCALA: S/E

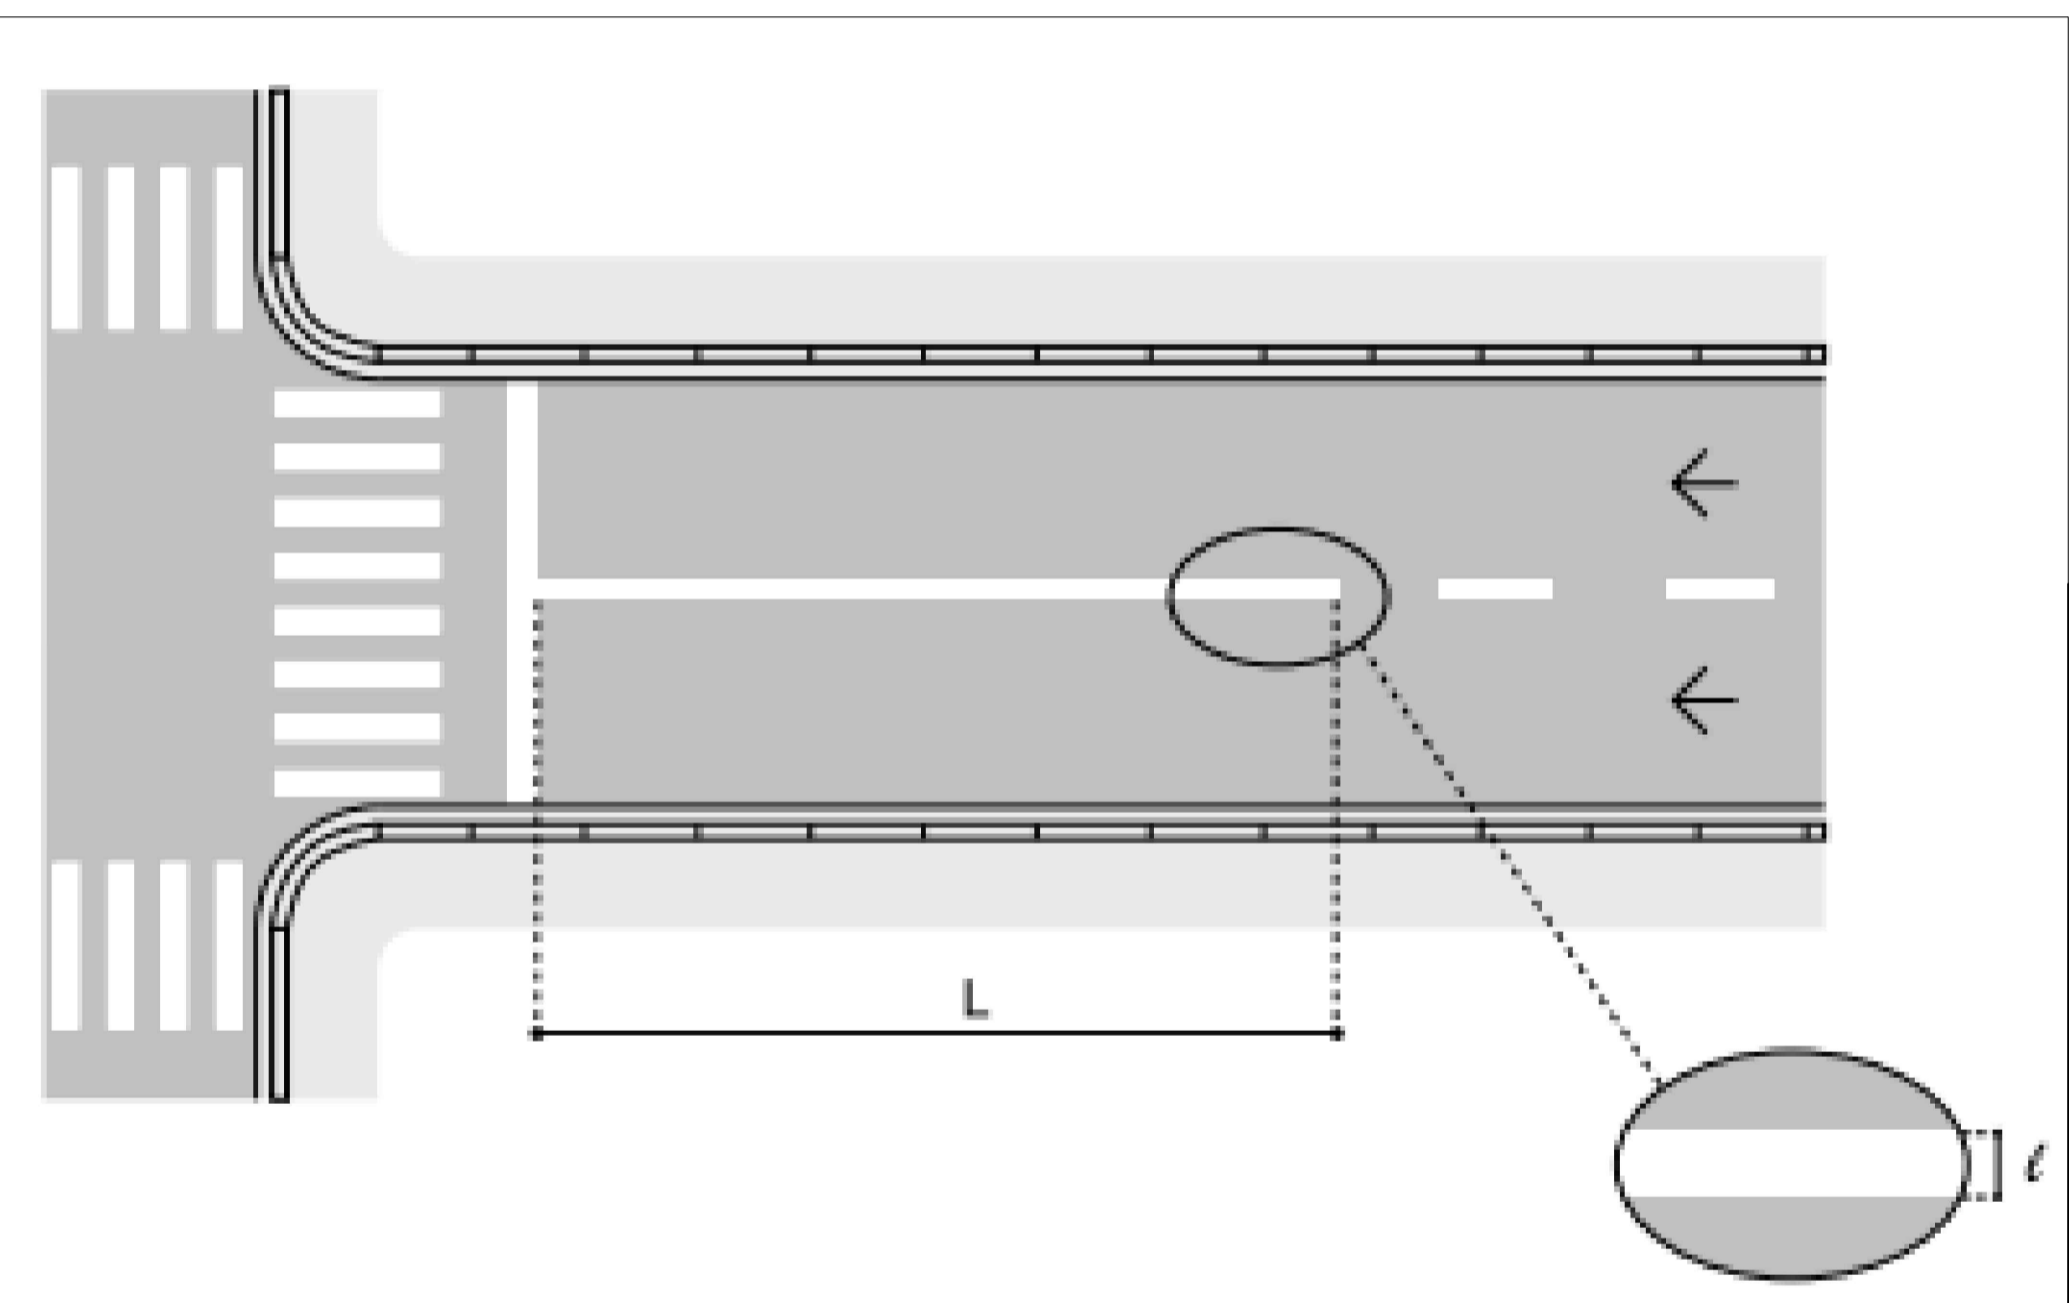

Linha simples contínua (LMS-1)
 L=15,0m
 l=10cm
 ESCALA: S/E

SINALIZAÇÃO HORIZONTAL RUA EFIGÊNICA F. SILVA, TRECHO DA RUA DESEMBARGADOR CANEDO E PRAÇA CORONEL PACHECO DE MEDEIROS
 ESCALA 1:200

	PREFEITURA DE MURIAÉ SECRETARIA MUNICIPAL DE OBRAS PÚBLICAS PAVIMENTAÇÃO ASFÁLTICA PROJETO DE RECAPEAMENTO		
	PREFEITURA DE MURIAÉ / CNPJ: 17.947.581/0001-76 MARCOS GUARINO DE OLIVEIRA	DESCRIÇÃO: SINALIZAÇÃO HORIZONTAL RUA EFIGÊNICA F. SILVA, TRECHO DA RUA DESEMBARGADOR CANEDO E PRAÇA CORONEL PACHECO DE MEDEIROS. BAIRRO CENTRO. MUNICÍPIO: MURIAÉ - MG.	
SECRETARIA MUNICIPAL DE OBRAS PÚBLICAS: JORGE FÉRES FILHO	LOCAL: RUA EFIGÊNICA F. SILVA, TRECHO DA RUA DESEMBARGADOR CANEDO E PRAÇA CORONEL PACHECO DE MEDEIROS. BAIRRO CENTRO. MUNICÍPIO: MURIAÉ - MG.		
R. T. PROJETO:	ARQUIVO: DT_RECAPEAMENTO_CENTRO_EFIGÊNICA-DESEMBARGADOR.dwg	DATA: 06/11/2024	ESC: INDICADAS
ARLAN DO CARMO MENDONÇA- CREA-MG 177324/D		03/05	