


SINALIZAÇÃO HORIZONTAL RUA EFIGÊNICA F. SILVA, TRECHO DA RUA DESEMBARGADOR CANEDO E PRAÇA CORONEL PACHECO DE MEDEIROS  
 ESCALA 1:200

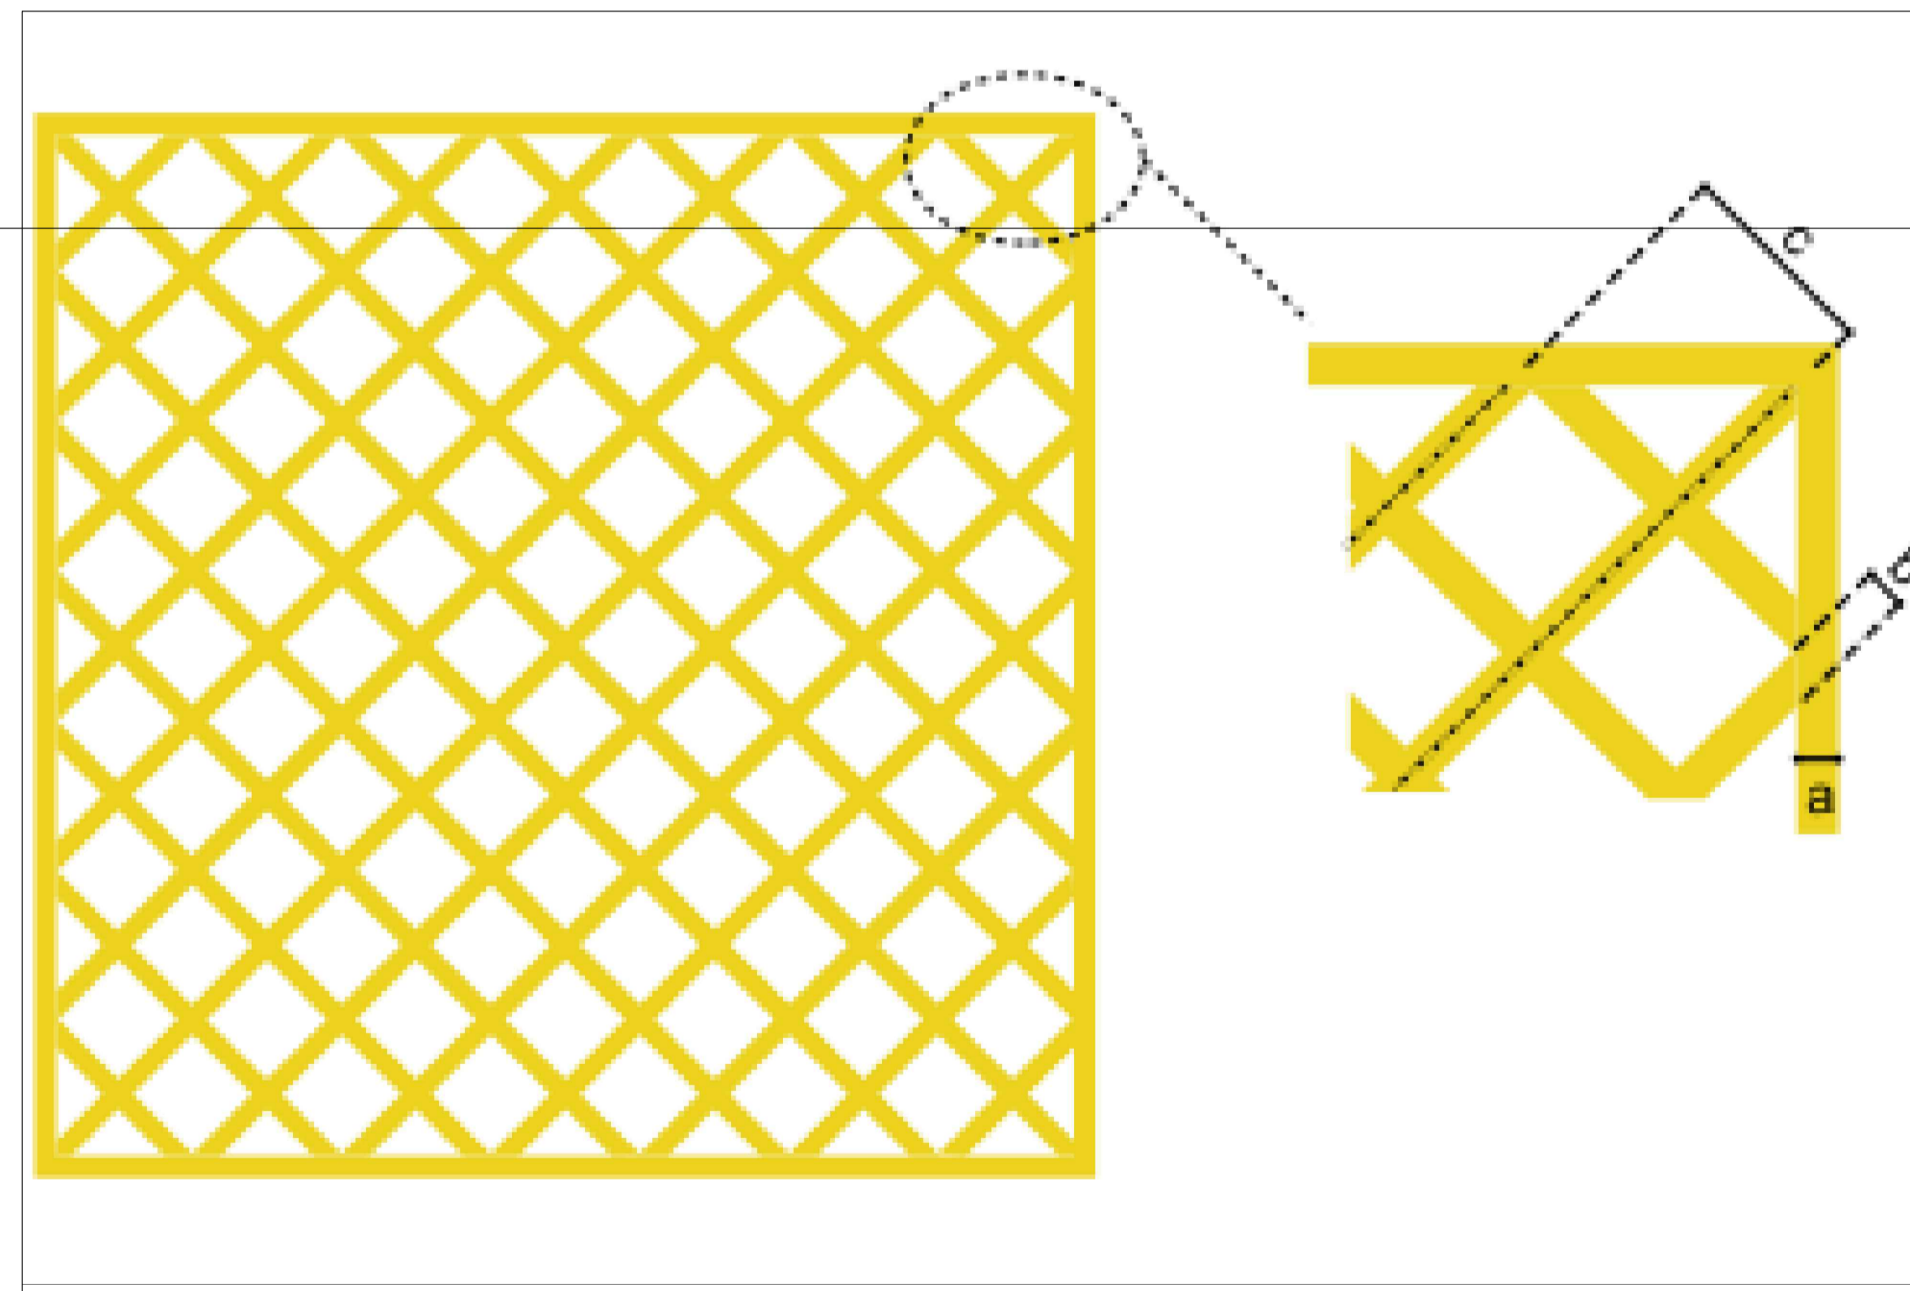

Marcação de área de conflito (MAC)  
 a=15cm  
 b=10cm  
 c=150cm  
 ESCALA: S/E

	<b>PREFEITURA DE MURIAÉ</b> SECRETARIA MUNICIPAL DE OBRAS PÚBLICAS PAVIMENTAÇÃO ASFÁLTICA PROJETO DE RECAPEAMENTO		
	PREFEITURA DE MURIAÉ / CNPJ: 17.947.581/0001-76 MARCOS GUARINO DE OLIVEIRA SECRETARIA MUNICIPAL DE OBRAS PÚBLICAS: JORGE FÉRES FILHO R. T. PROJETO:		
DESCRIÇÃO: SINALIZAÇÃO HORIZONTAL RUA EFIGÊNICA F. SILVA, TRECHO DA RUA DESEMBARGADOR CANEDO E PRAÇA CORONEL PACHECO DE MEDEIROS. BAIRRO CENTRO. MUNICÍPIO: MURIAÉ - MG.		LOCAL: RUA EFIGÊNICA F. SILVA, TRECHO DA RUA DESEMBARGADOR CANEDO E PRAÇA CORONEL PACHECO DE MEDEIROS. BAIRRO CENTRO. MUNICÍPIO: MURIAÉ - MG.	
ARLAN DO CARMO MENDONÇA- CREA-MG 177324/D		ARQUIVO: DT_RECAPEAMENTO_CENTRO_EFIGÊNICA-DESEMBARGADOR.dwg	DATA: 06/11/2024 ESC: INDICADAS <b>04/05</b>