




Marca delimitadora de estacionamento regulamentado (MER)
 Estacionamento paralelo ao meio-fio (guia) com delimitação de cada vaga
 A=10cm
 B=220cm
 C=500cm
 D=50CM
 ESCALA: S/E

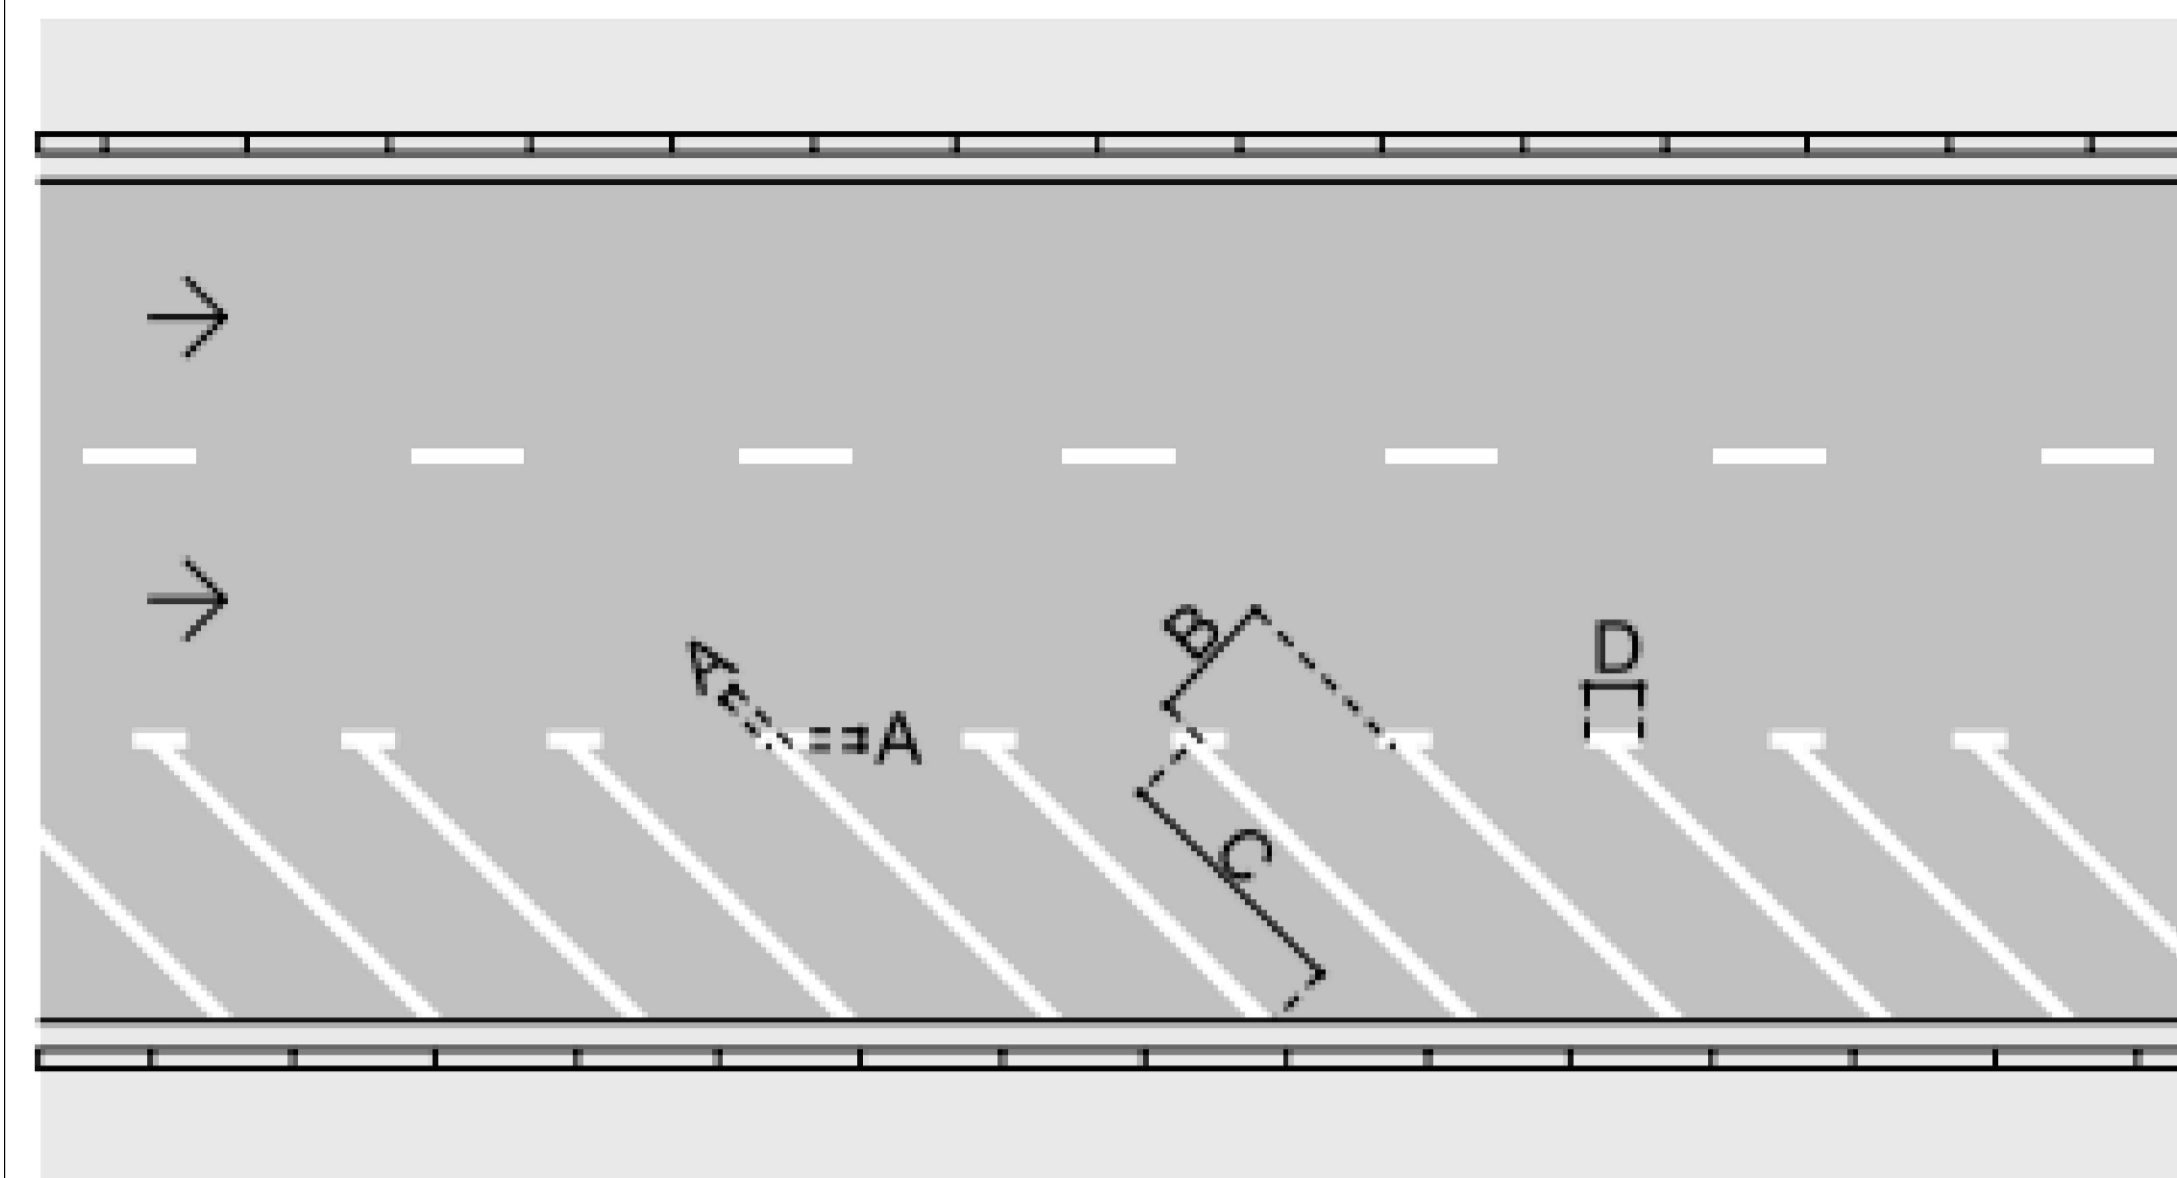


Marca delimitadora de estacionamento regulamentado (MER)
 Estacionamento em ângulo
 A=10cm
 B=220cm
 C=500cm
 D=50CM
 ESCALA: S/E

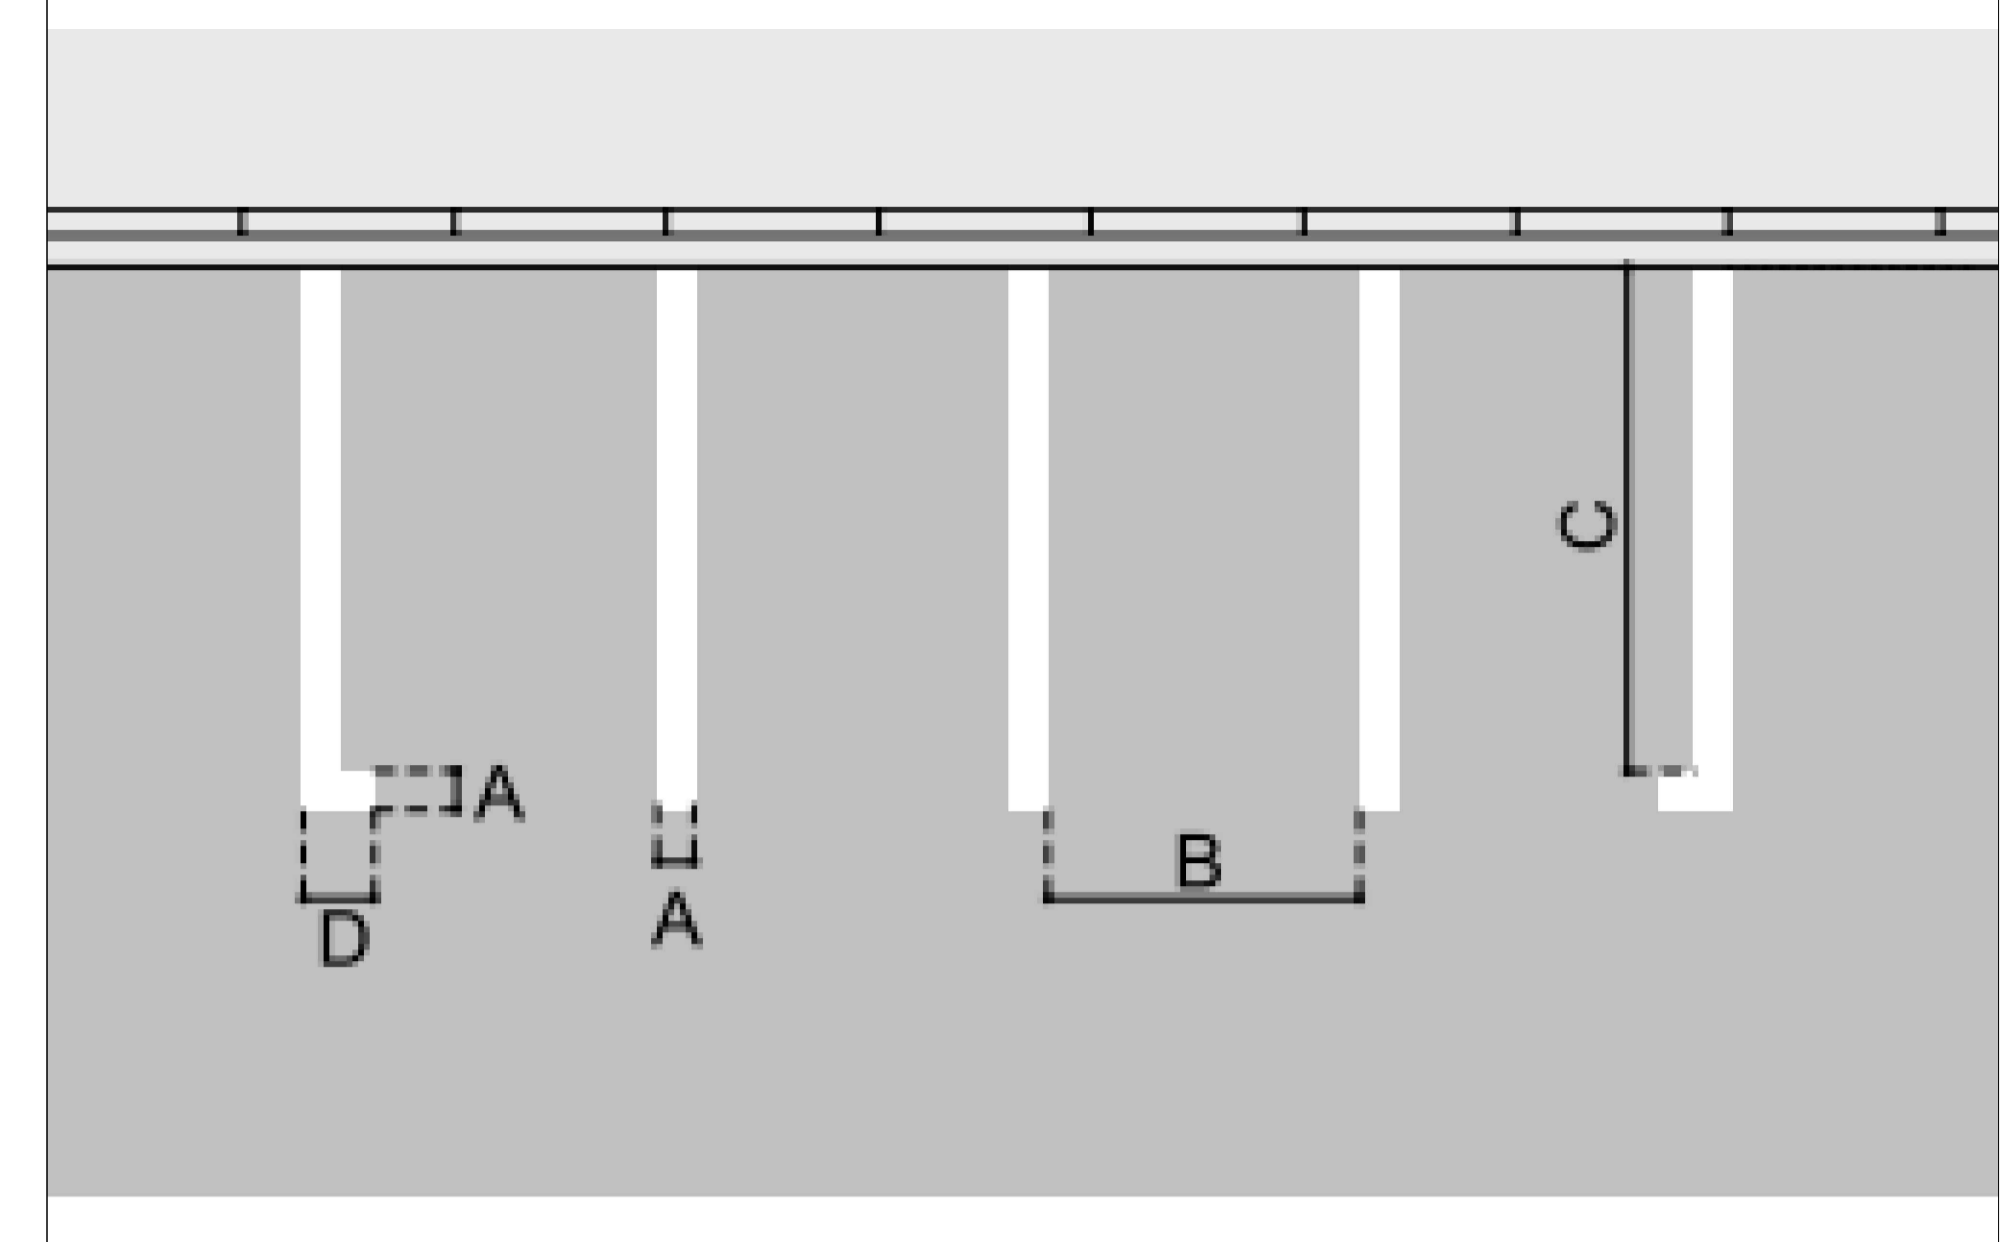


Marca delimitadora de estacionamento regulamentado (MER) Marcação de
 Área de estacionamento para motocicletas
 A=10cm
 B=100cm
 C=220cm
 D=50CM
 ESCALA: S/E

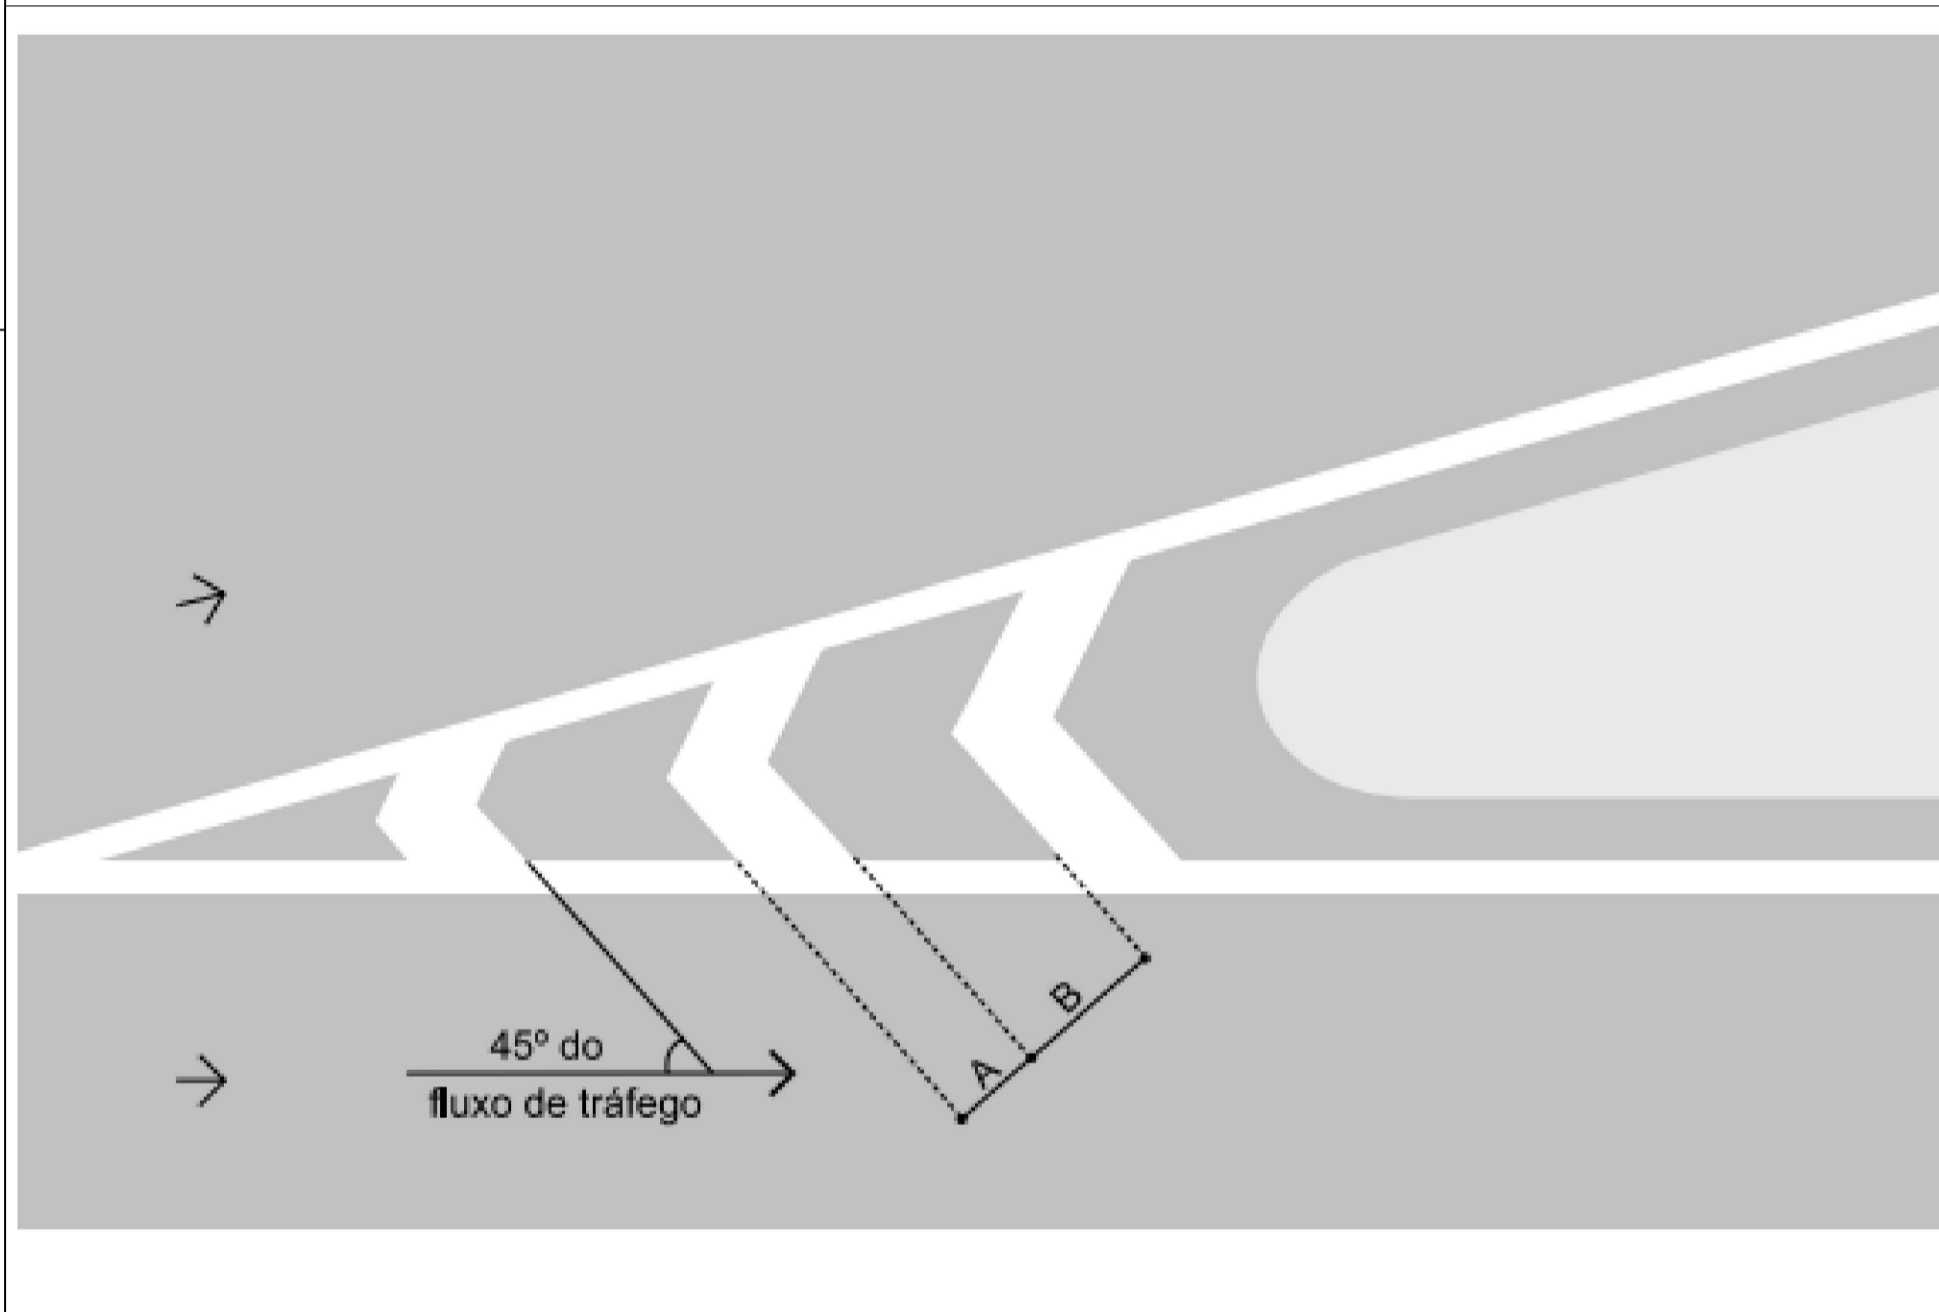

Zebrado de preenchimento da área de pavimento não utilizável (ZPA)
 A=30cm
 B=110cm
 ESCALA: S/E

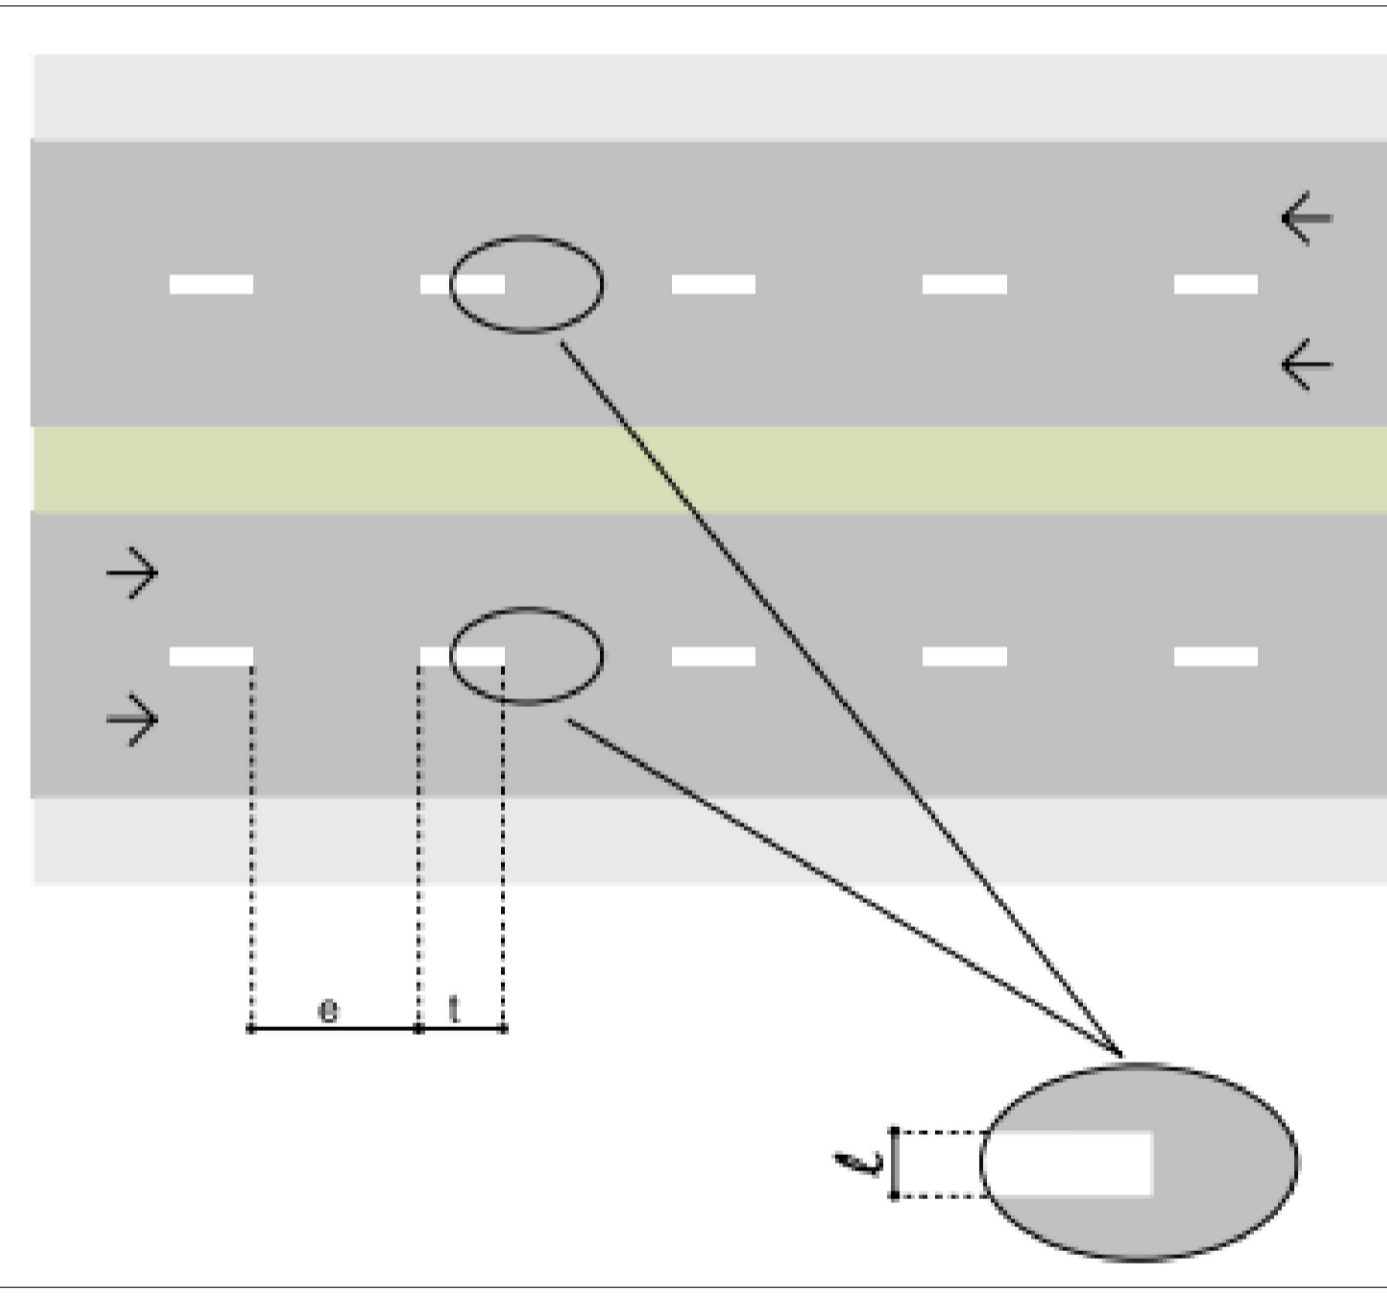

Linha simples seccionada (LMS-2)
 l=10cm
 e=400cm
 t=200cm
 ESCALA: S/E

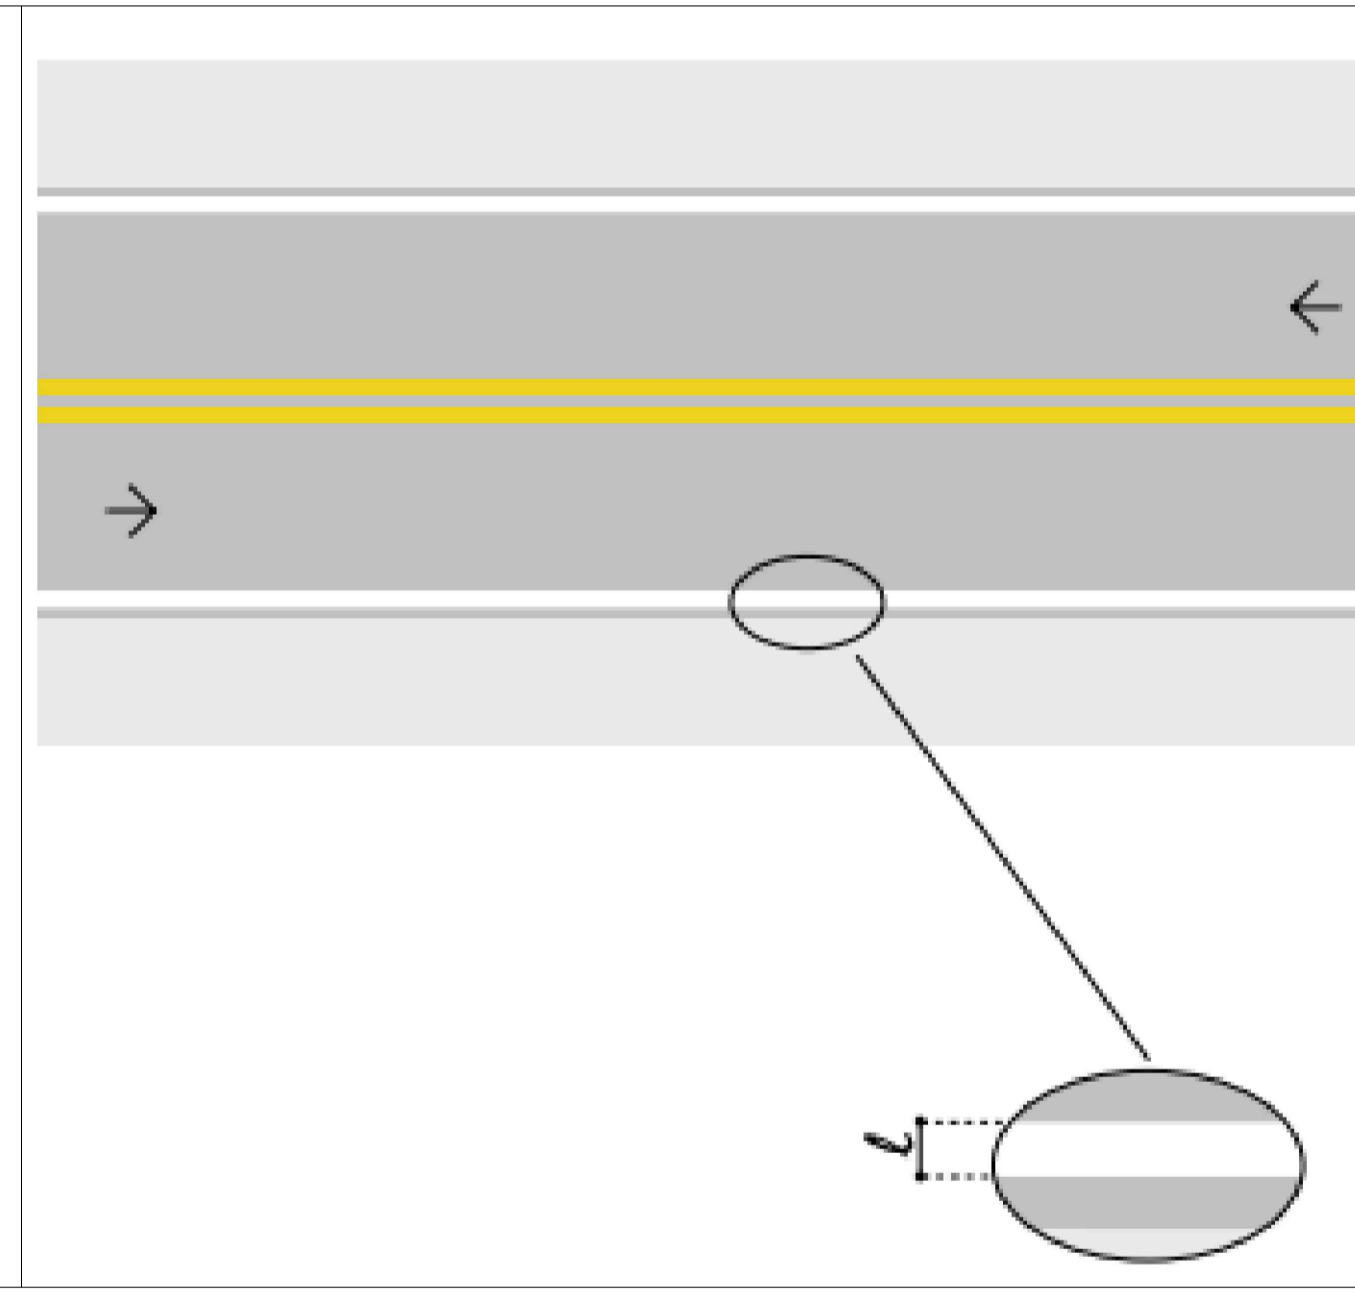

Linha de bordo (LBO)
 l=10cm
 ESCALA: S/E

	PREFEITURA DE MURIAÉ SECRETARIA MUNICIPAL DE OBRAS PÚBLICAS PAVIMENTAÇÃO ASFÁLTICA PROJETO DE RECAPEAMENTO		
	PREFEITURA DE MURIAÉ / CNPJ: 17.947.581/0001-76 MARCOS GUARINO DE OLIVEIRA	SECRETARIA MUNICIPAL DE OBRAS PÚBLICAS: JORGE FÉRES FILHO	R. T. PROJETO: ARLAN DO CARMO MENDONÇA- CREA-MG 177324/D