
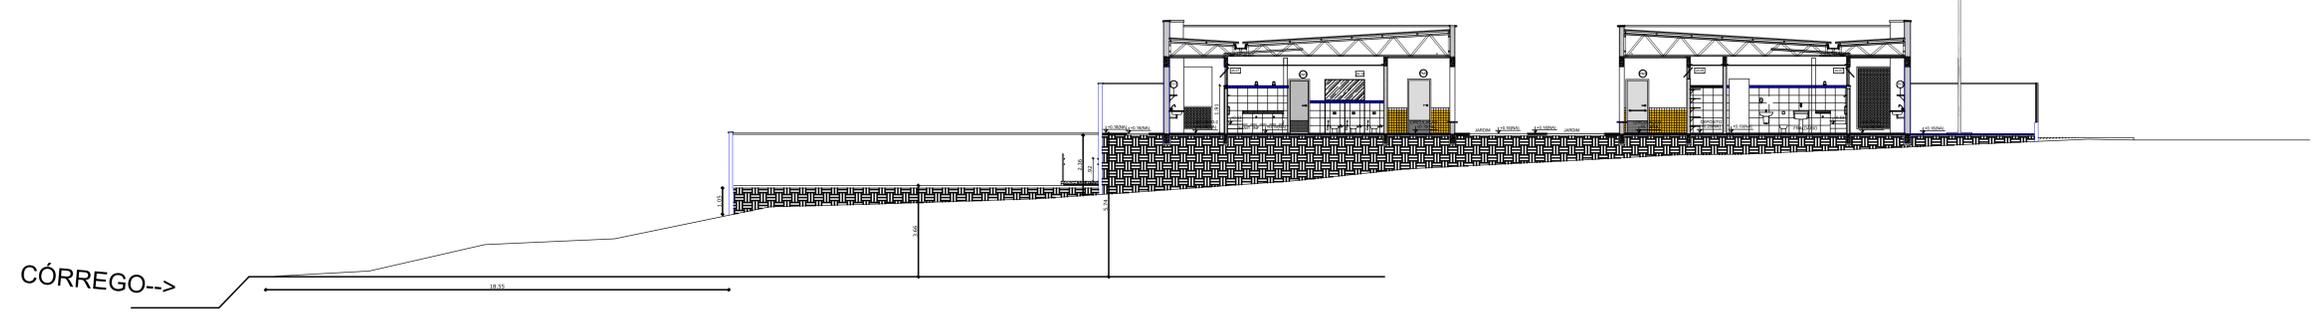


NOTAS

- MEDIDAS E NÍVEIS EM METROS.
- VERIFICAR POSIÇÃO EXATA DOS PILARES NO PROJETO ESTRUTURAL.
- VERIFICAR DE CALIBRE CONSTITUTIVOS PERTENCENTES NAS FRANQUIAS DE DETALHAMENTO.
- EM CASO DE CONFLITO DE INFORMAÇÕES ENTRE O PROJETO GRÁFICO E O MEMORIAL DESCRITIVO, PREVALECE A INFORMAÇÃO CONTIDA NOS DESENHOS.
- ALTERAÇÕES NESTE PROJETO SOMENTE COM AUTORIZAÇÃO EXPRESSA DO FINE

REFERÊNCIAS:

- PLANILHA DE QUANTITATIVOS.
- MEMORIAL DESCRITIVO E ESPECIFICAÇÕES TÉCNICAS

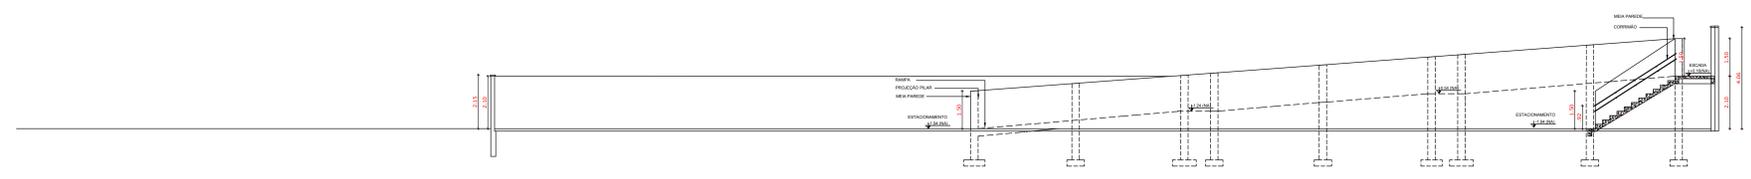

1 CORTES
ESCALA 1/125

02	JANEIRO/2017	Atendimento à NBR 9050/2015; Alteração quadro de áreas, sanitários infantis 1 e 2, altura de platibanda, mobiliário e equipamento, altura de cordão nos sanitários, cor das paredes dos sanitários e altura da grade PAA; Aquecimento das duchas higiênicas e escarinhos pré-escola. Retirada da chaga de aço abaixo da platibanda.
01	AGOSTO/2016	Alteração paredes - shaft para tubulação hidráulica e detalhamento; alteração da altura da platibanda.
Nº	DATA	DESCRIÇÃO

CONTROLE DE REVISÕES

FNDE <small>Fundo Nacional de Desenvolvimento de Educação Básica</small>		Ministério da Educação
PROJETO PADRÃO - FNDE		
PROPRIETÁRIO: PREFEITURA MUNICIPAL DE MURIAÉ		
ENDEREÇO: RUA DO ROSÁRIO, S/N, ITAMURI.		
MUNICÍPIO - UF: MURIAÉ/MG		
MUNICÍPIO DE MURIAÉ		
PROPRIETÁRIO		
TALITA DADAM		
RESP. TÉCNICO E AUTOR DO PROJETO	CAU A42838-B	
EDUARDO DIAS ABREU		
RESP. REVISÃO DO PROJETO	CREA-145.239130/0	
DLFO	CREA	
	RA	

OBSERVAÇÕES: Revisão de projeto arquitetônico modelo ProInfância - Tipo 1, padrão FNDE, elaborado pelo arquiteto e urbanista Talita Dadam, CAU - A42838-B

PROGRAMA PROINFÂNCIA - PROJETO TIPO 2			
PROJETO DE ARQUITETURA			
COORDENAÇÃO CGEST - Coordenação Geral de Infraestrutura Educativa	CORTES		EST
	REVISÃO R-01	ESCALA INDICADA 1:20	PRANCHAS 01/01
FORMATO A0	DATA EMISSÃO 12/11/2024		