


Corte A-A
escala 1:100

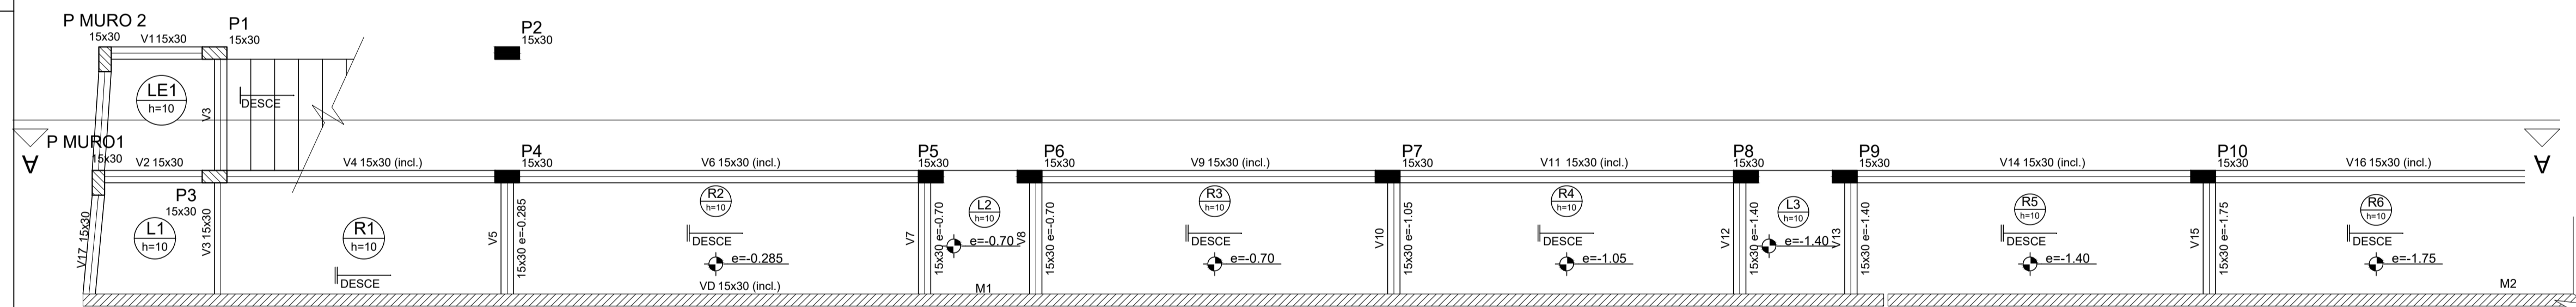

Forma do pavimento Topo Rampa
escala 1:50

Vigas		
Nome	Seção (cm)	Nível (cm)
V1	15x30	210
V2	15x30	210
V3	15x30	210
V4	15x30	210 / 181.5
V5	15x30	181.5
V6	15x30	181.5 / 140
V7	15x30	140
V8	15x30	140
V9	15x30	140 / 105
V10	15x30	105
V11	15x30	105 / 70
V12	15x30	70
V13	15x30	70
V14	15x30	70 / 35
V15	15x30	35
V16	15x30	35 / 0
V17	15x30	210

Lajes			
Nome	Tipo	Altura (cm)	Nível (m)
L1	Maciça	10	2.1
L2	Maciça	10	1.4
L3	Maciça	10	0.7
LE1	Maciça	10	2.1
LE2	Maciça	10	2.1
R1	Maciça	10	2.1
R2	Maciça	10	1.815
R3	Maciça	10	1.4
R4	Maciça	10	1.05
R5	Maciça	10	0.7
R6	Maciça	10	0.35

Características dos materiais			
	fck (MPa)	Ecs (MPa)	
	25	24150	

Pilares	
Nome	Seção (cm)
P1	15 x 30
P3	15 x 30
P4	15 x 30
P5	15 x 30
P6	15 x 30
P7	15 x 30
P8	15 x 30
P9	15 x 30
P10	15 x 30
P MURO 1	15 x 30
P MURO 2	15 x 30

Legenda dos Pilares	
	Pilar que morre
	Pilar que passa
	Pilar que nasce
	Pilar com mudança de seção

PREFEITURA MUNICIPAL DE MURIAÉ SECRETARIA DE EDUCAÇÃO		
PROJETO ESTRUTURAL DO PROINFÂNCIA - ITAMURI		
PROPRIETÁRIO: PREFEITURA MUNICIPAL DE MURIAÉ		
ENDEREÇO: RUA DO ROSÁRIO, S/N, ITAMURI		
MUNICÍPIO - UF: MURIAÉ/MG		
PREFEITURA DE MURIAÉ PROPRIETÁRIO		
		CNPJ - 17.047.581/0001-76
EDUARDO DIAS ABREU RESP. TÉCNICO E AUTOR DO PROJETO		
		CREA - MG 239130/D
EDUARDO DIAS ABREU RESP. REVISÃO DO PROJETO		
		CREA - MG 239130/D
DLFO	CREA	RA
OBSERVAÇÕES: Projeto estrutural para o estacionamento do proinfância de Itamuri.		
PROGRAMA PROINFÂNCIA TIPO 2 PROJETO ESTRUTURAL		
COORDENAÇÃO Secretaria de Obras e Educação.	CORTE E FORMA DO PAVIMENTO RAMPA.	EST
REVISÃO	ESCALA INDICADA DATA EMISSÃO	PRANCHA 02/07
FORMATO A1	11/11/2024	