


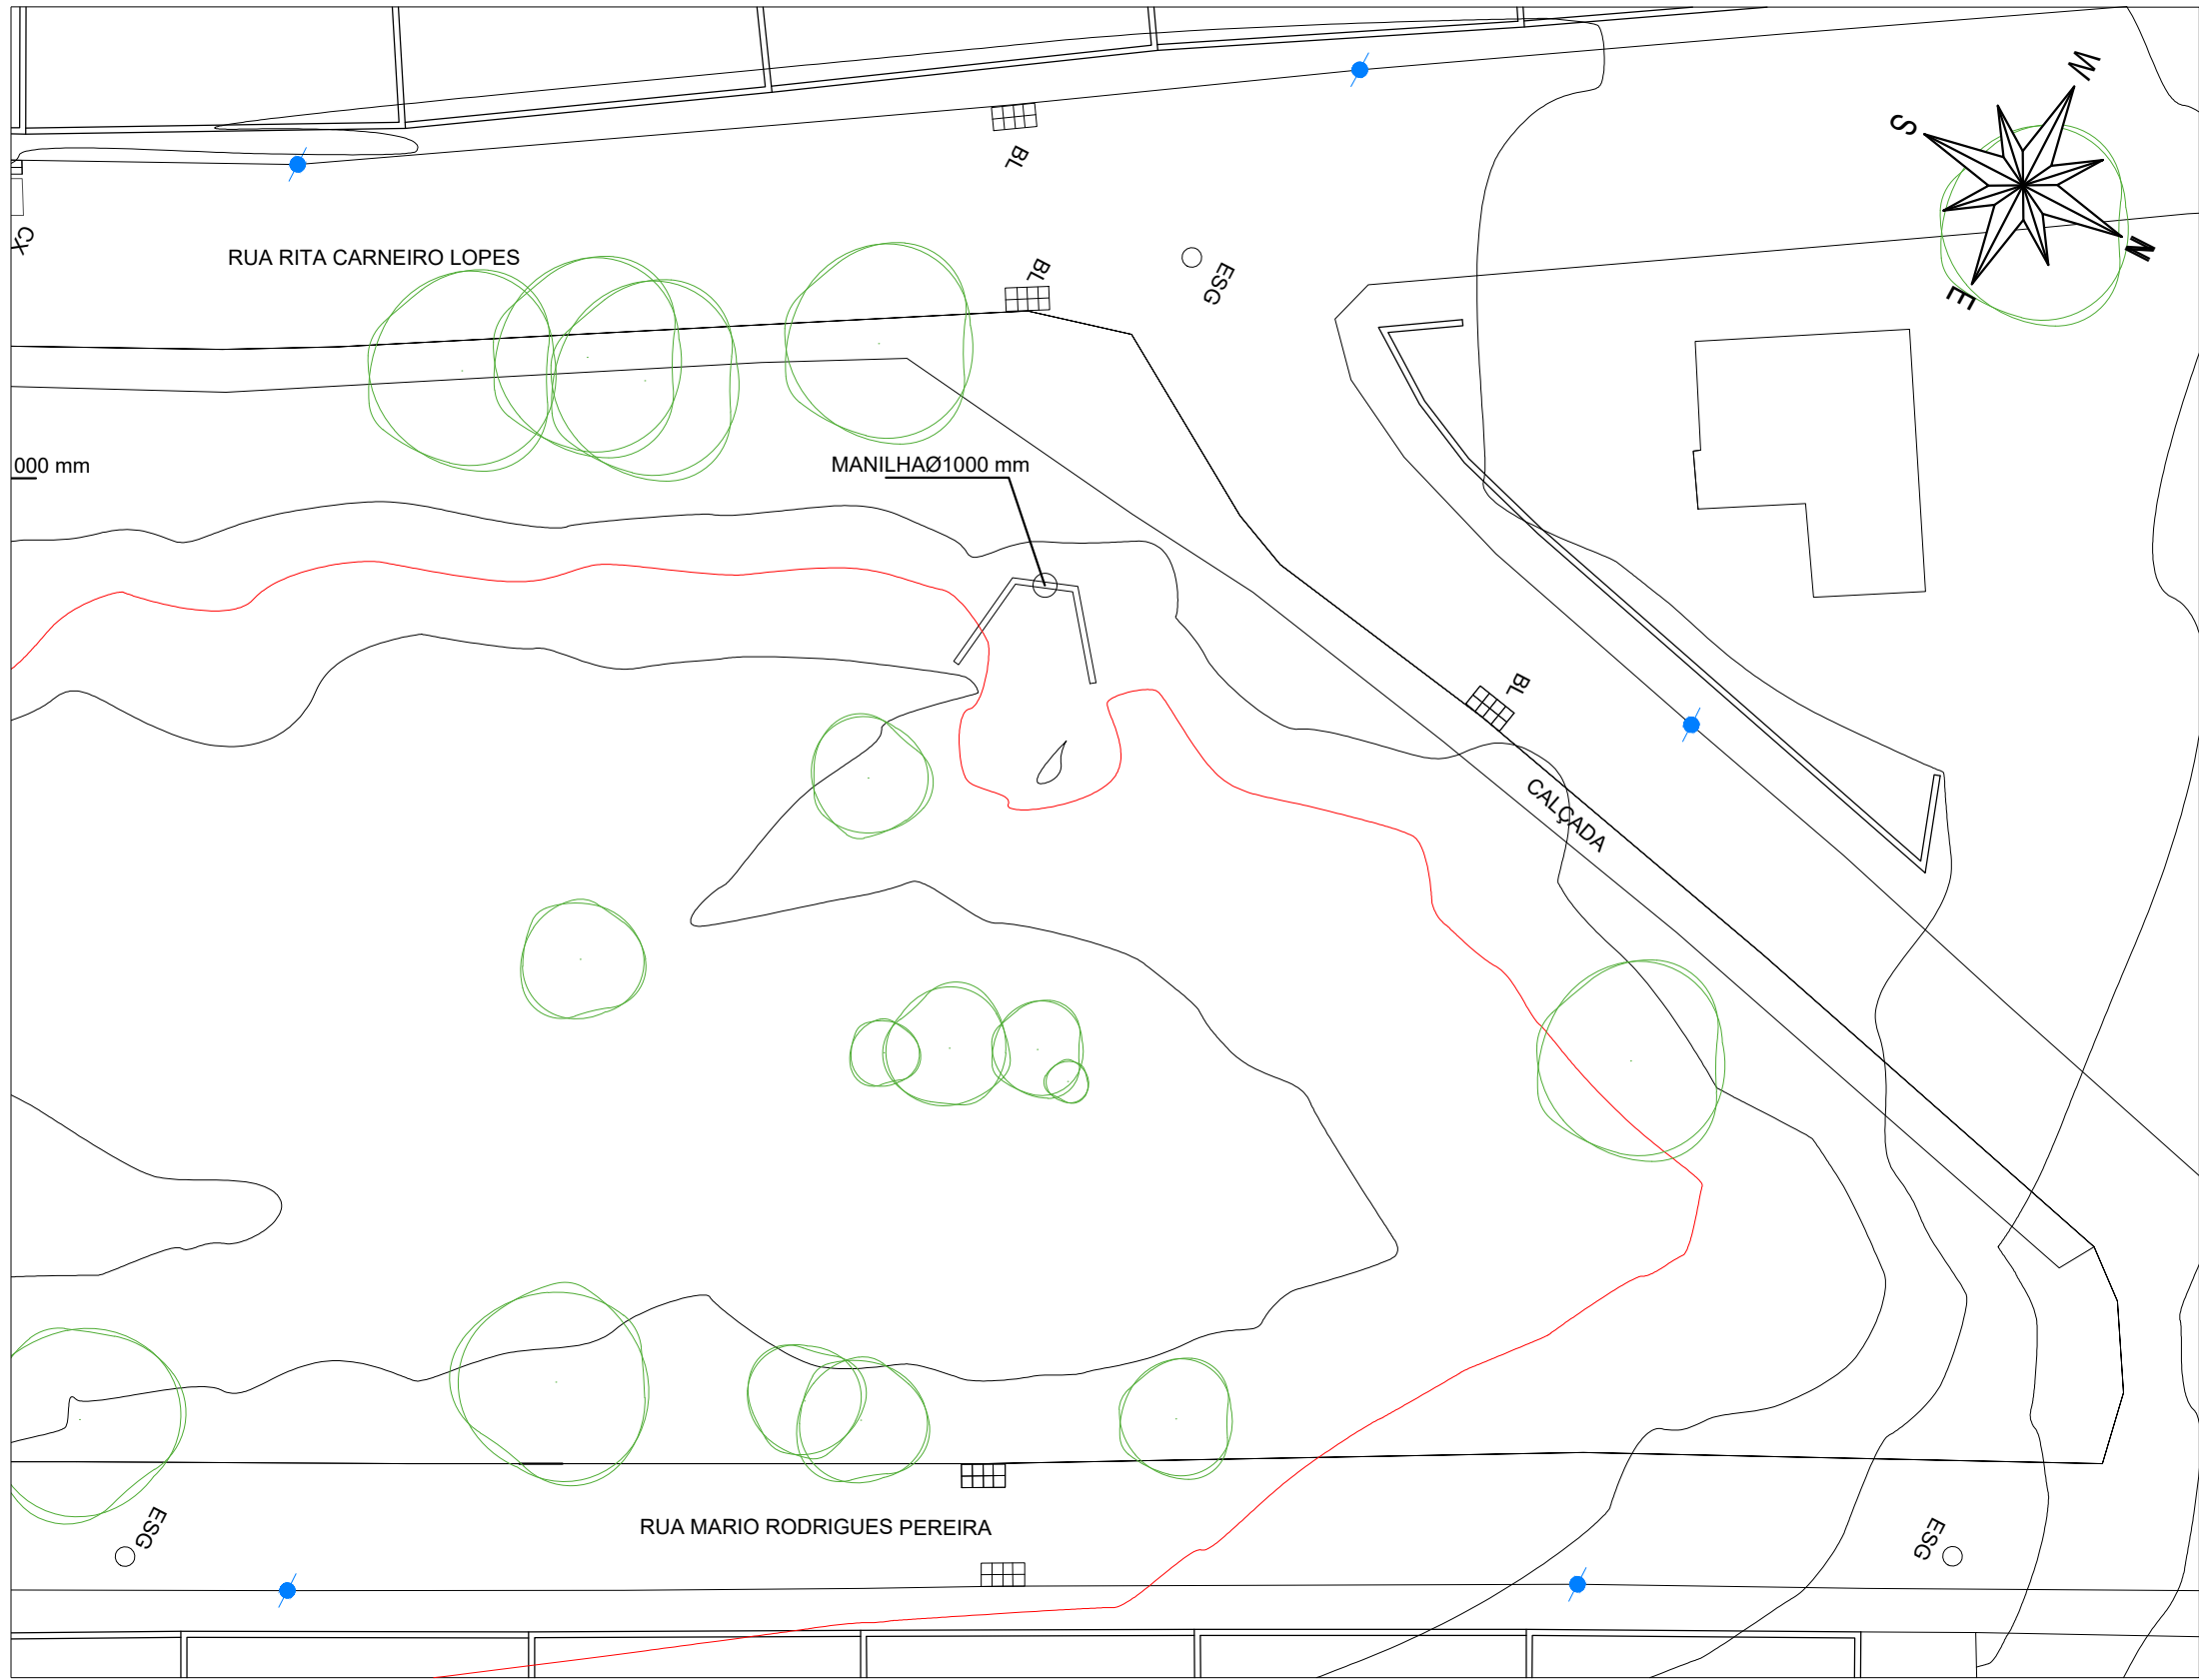


PLANTA BAIXA ATUAL - LEVANTAMENTO TOPOGRÁFICO
esc: 1:250



PLANTA DE IMPLANTAÇÃO
esc: 1:250

RELAÇÃO DE MATERIAS APLICADOS		
	CALÇADA EM CONCRETO ARMADO E ESCOVADO 20mpa	277,37 M²
	PISO DE BLOCO DE CONCRETO INTERTRAVADO 16 FACES H=0,08m, COR CONCRETO NATURAL	298,02 M²
	PISO PARA ACESSIBILIDADE EM CONCRETO ARMADO E ESCOVADO 20mpa	16,58 M²
	ESCALADA E RAMPAS EM CONCRETO ARMADO E ESCOVADO 20mpa	08,82 M²
	GRAMA SÃO CARLOS	354,26 M²
	ÁREA PARA MANUTENÇÃO DE VEGETAÇÃO (ROÇADA)	591,13 M²
	GUARDA CORPO EM PERFIL TUBULAR METÁLICO	40,64 M
	CORRIMÃO EM PERFIL TUBULAR METÁLICO Ø2 DE 3,30M	6,60 M
	PISO PODOTÁTIL - ALERTA	17 UN.
	PISO PODOTÁTIL - DIRECIONAL	29 UN.

RELAÇÃO DO MOBILIÁRIO URBANO		
	BANCO DE CONCRETO 1,30x0,40m - PADRÃO SEE-MG VER DETALHE 05	13
LEGENDA PROJETO ELÉTRICO		
	POSTE COM LUMINÁRIA E HASTE DUPLA LED H=7,00m	07 UNIDADES
	PADRÃO DE ENERGIA - 5,5m VER DETALHE 01	01 UNIDADE

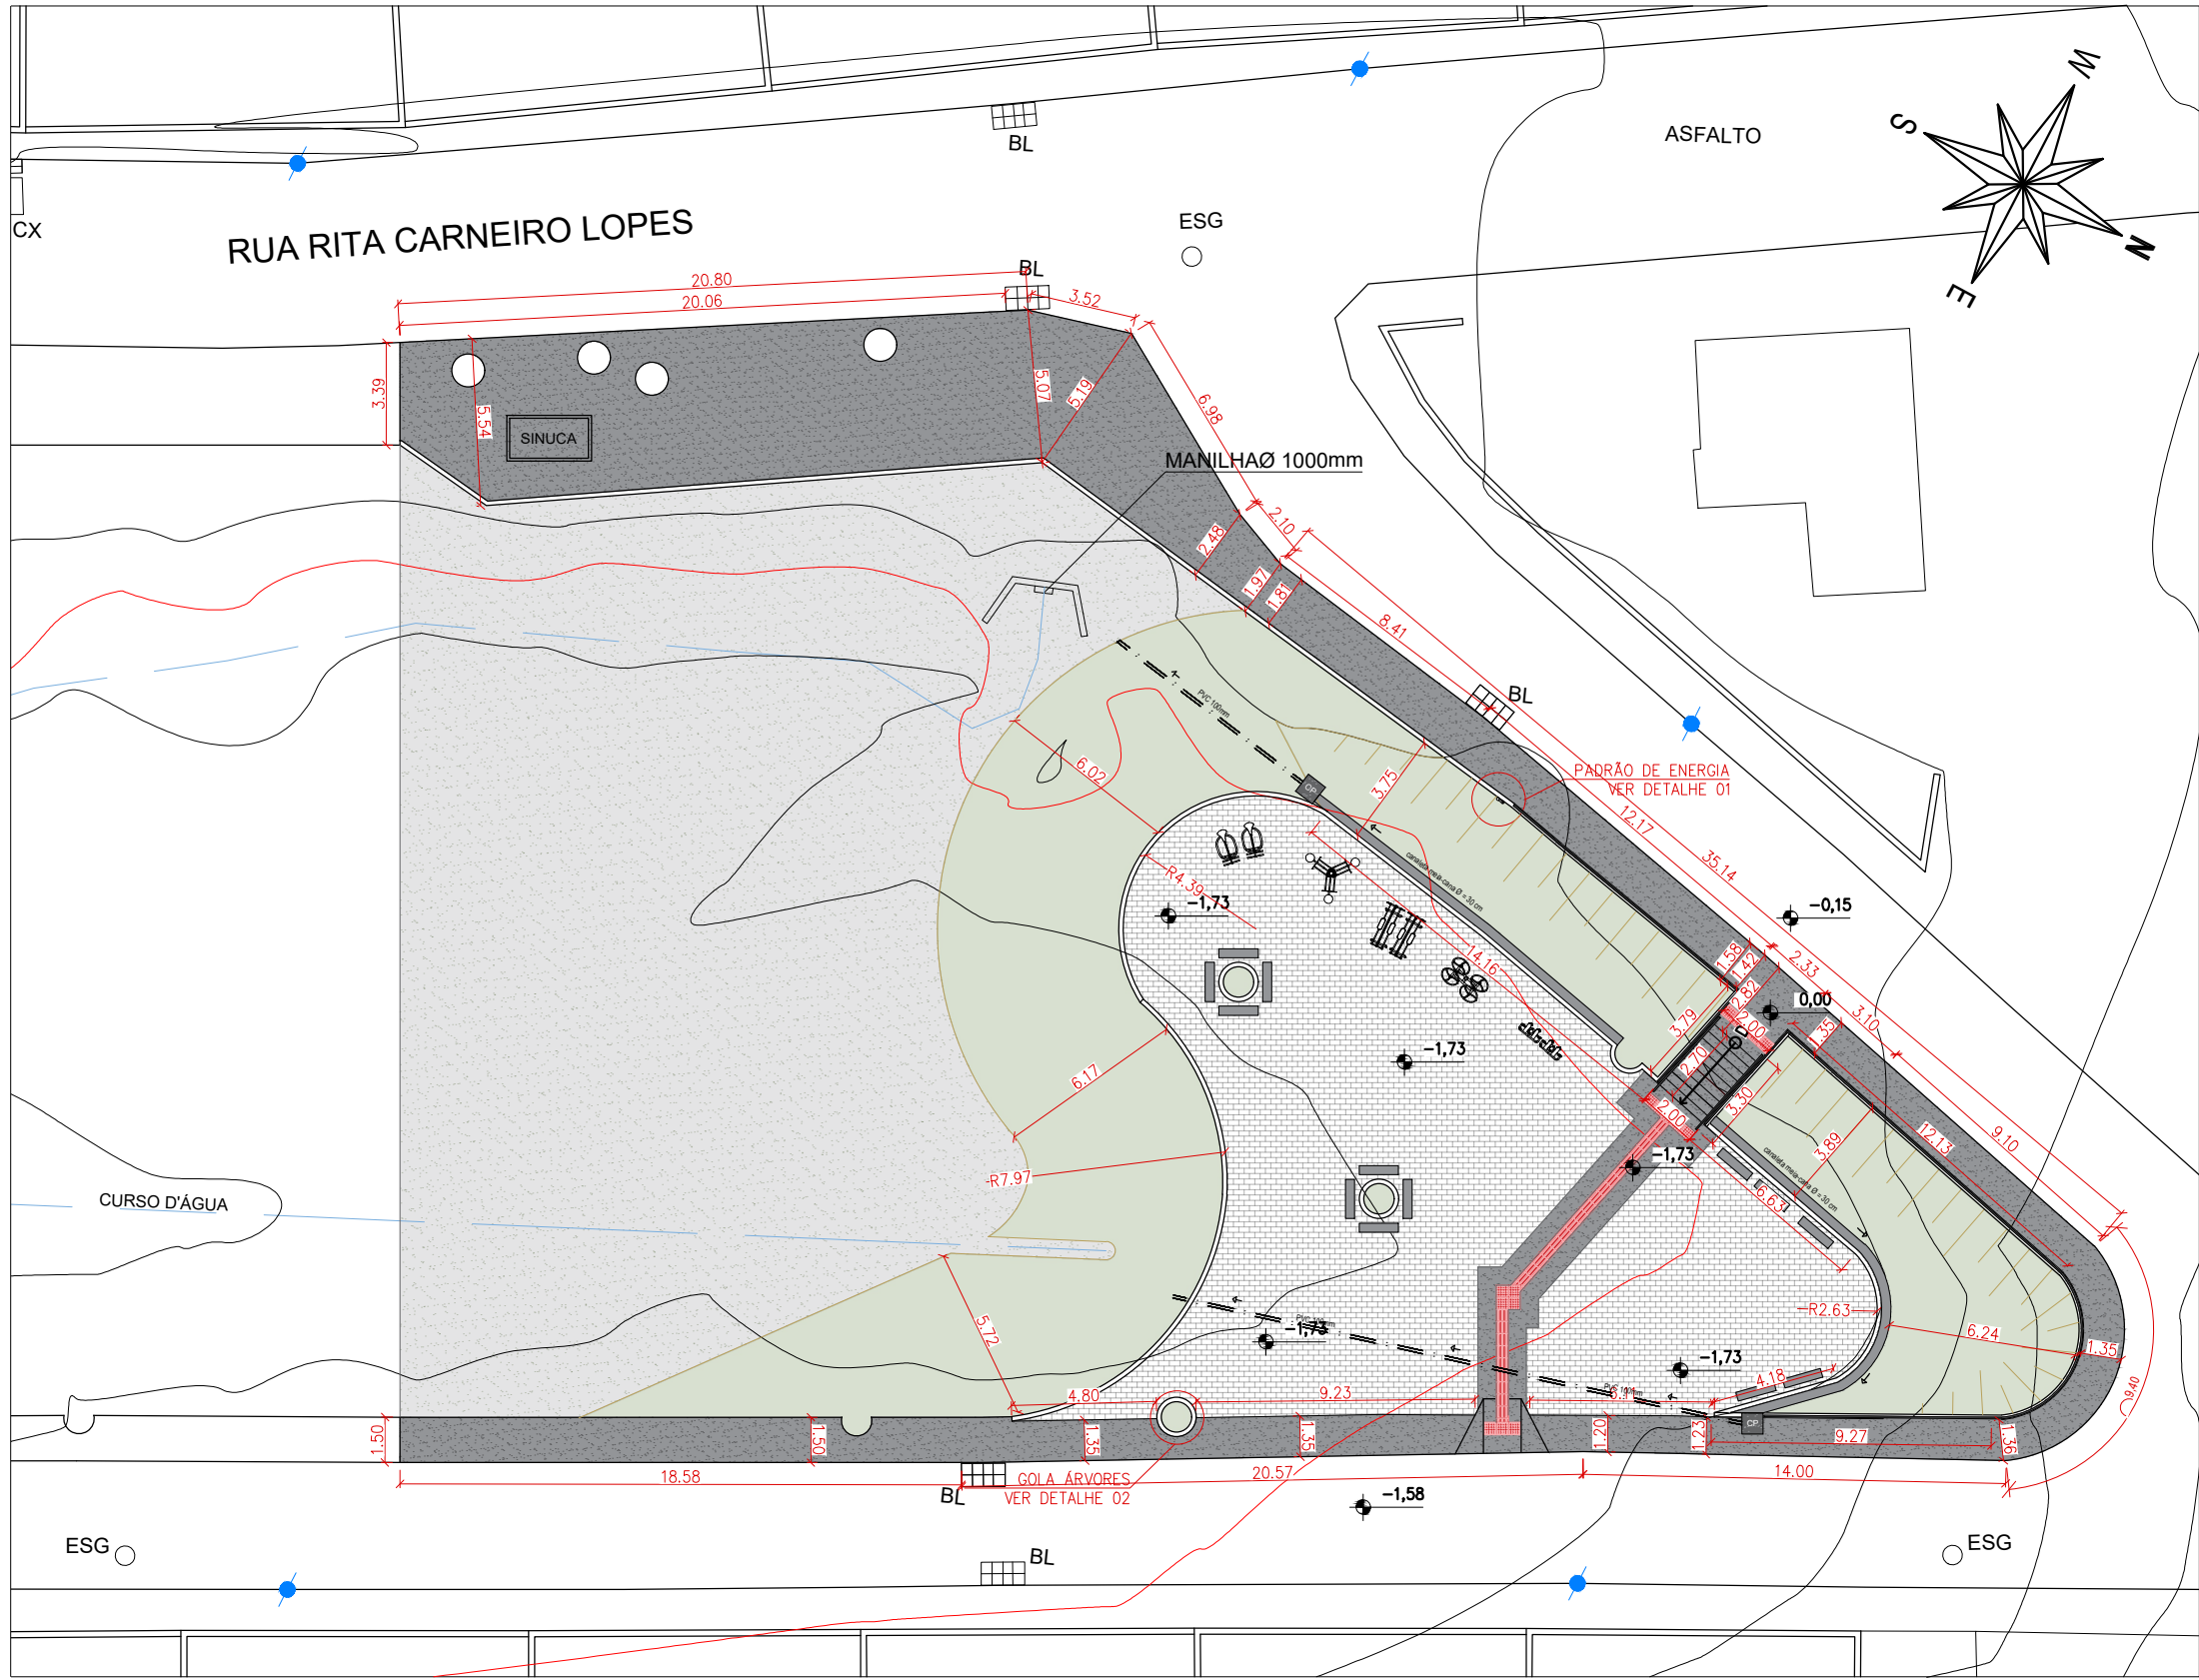

PLANTA BAIXA COTADA
esc: 1:250



PLANTA DE LOCAÇÃO DE MOBILIÁRIO E PONTOS ELÉTRICOS
esc: 1:250



PREFEITURA DE MURIAÉ
SECRETARIA MUNICIPAL DE OBRAS PÚBLICAS

EXECUÇÃO
PRAÇA BAIRRO INCONFIDÊNCIA

PREFEITURA DE MURIAÉ / CNPJ: 17.947.581/0001-76

PREFEITO MARCOS GUARINO DE OLIVEIRA

SECRETARIA MUNICIPAL DE OBRAS PÚBLICAS:

SECRETÁRIO : JORGE FÉRES FILHO

R. T. PROJETO:

ARQ. URB. RENAN PEDROSA PEREIRA
CAU NºA272687-4

DESCRIÇÃO:

PLANTA BAIXA ATUAL, PLANTA DE IMPLANTAÇÃO, PLANTA BAIXA COTADA E
PLANTA DE LOCAÇÃO DE MOBILIÁRIO E PONTOS ELÉTRICOS

LOCAL:

RUA RITA CARNEIRO LOPES E RUA MARIO RODRIGUES PEREIRA
BAIRRO INCONFIDÊNCIA - MURIAÉ - MG

ARQUIVO: Praça Bairro Inconfidência.dwg

DATA:

02/04/2025

ESC. INDICADAS

01/02