
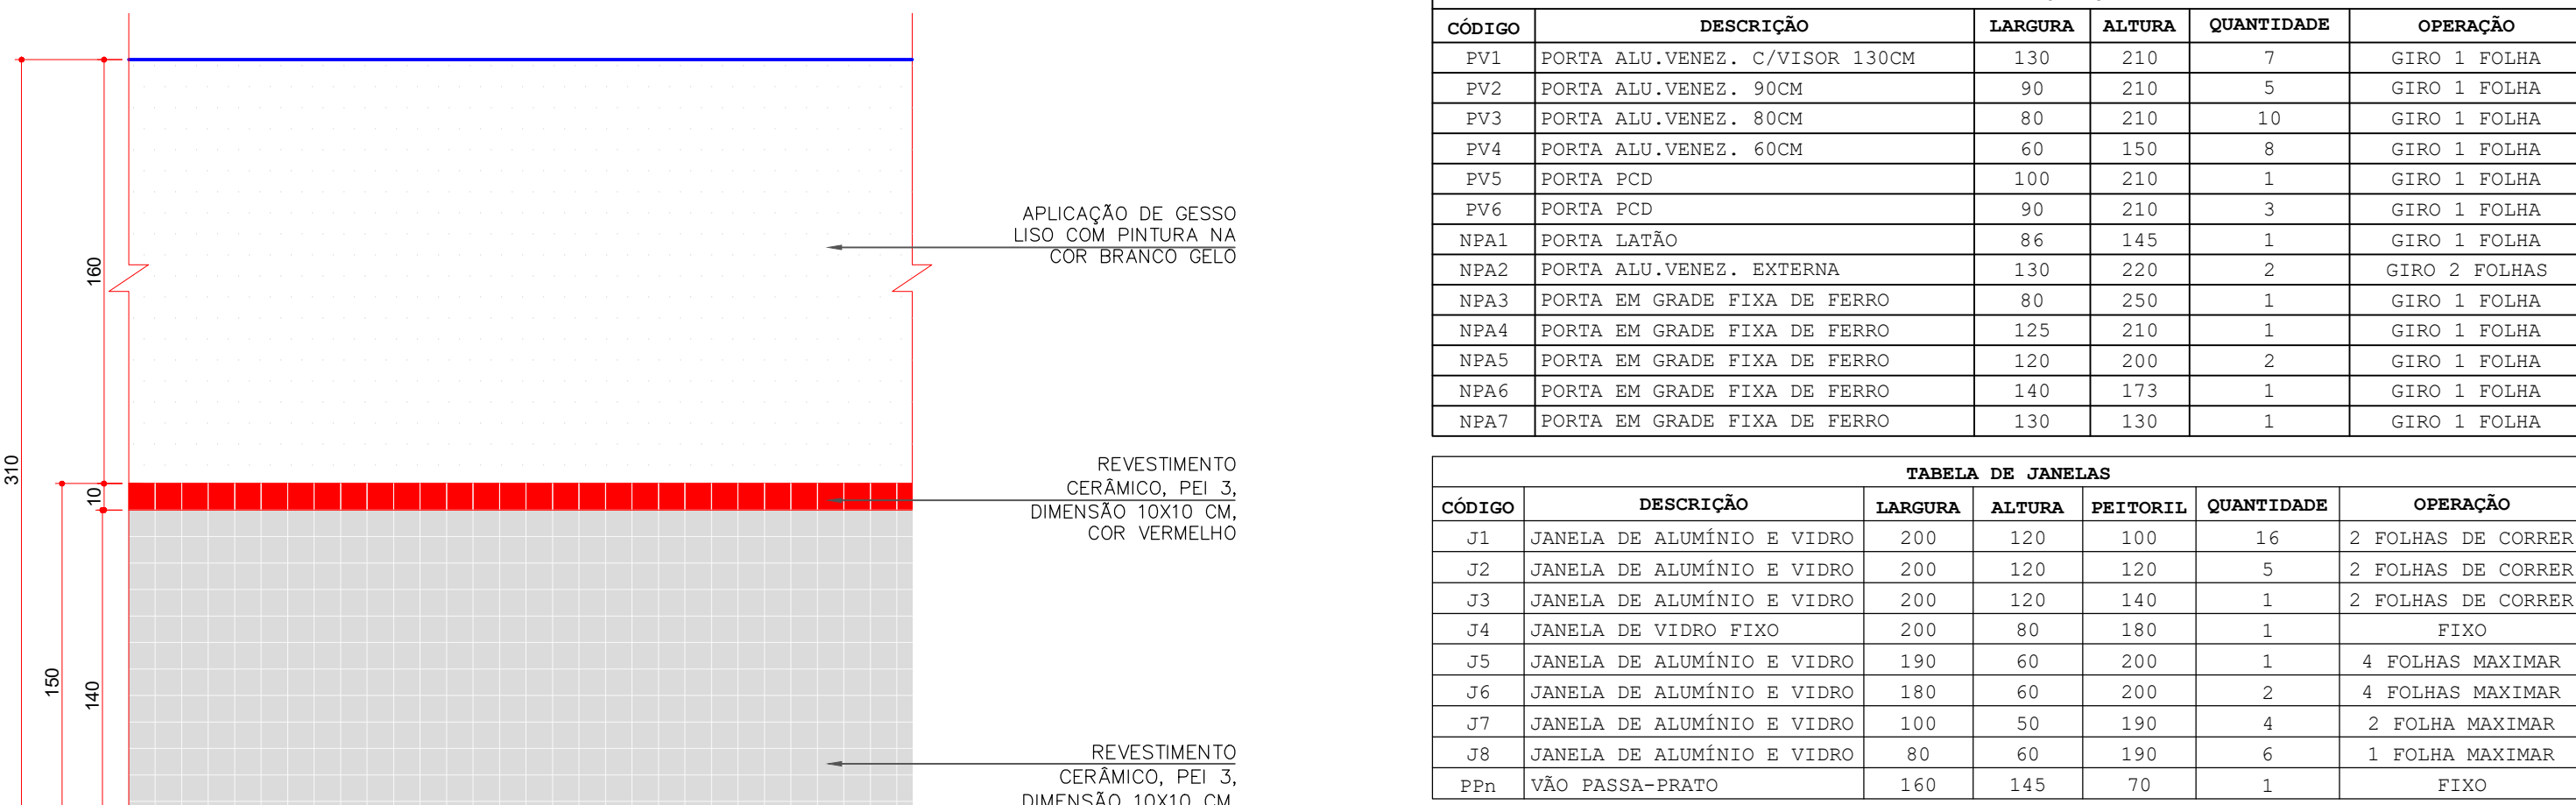
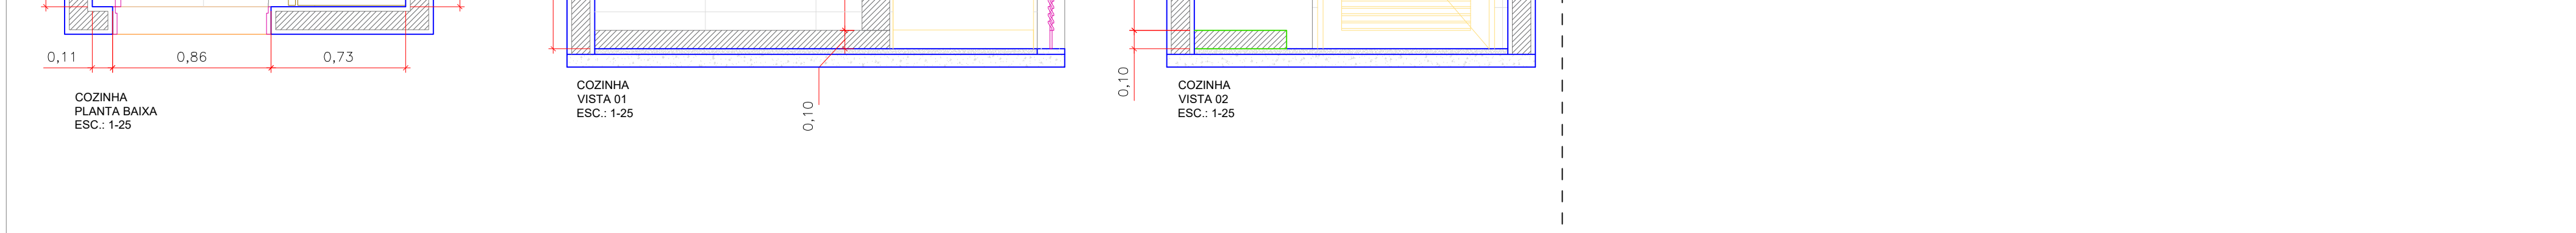
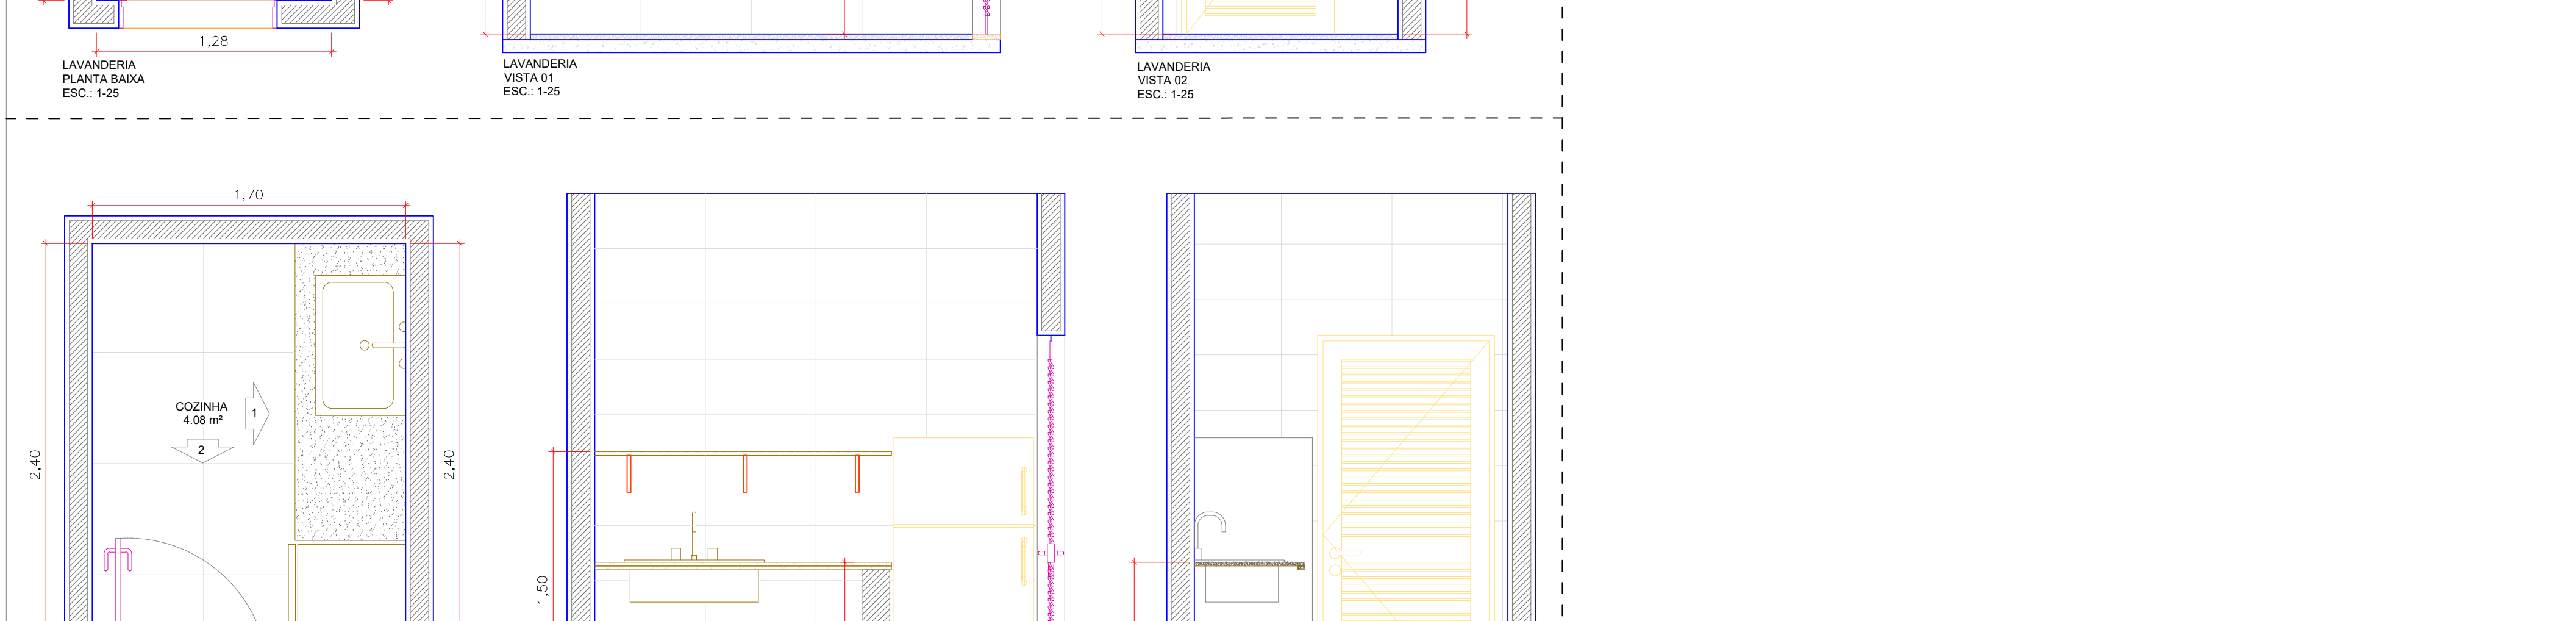
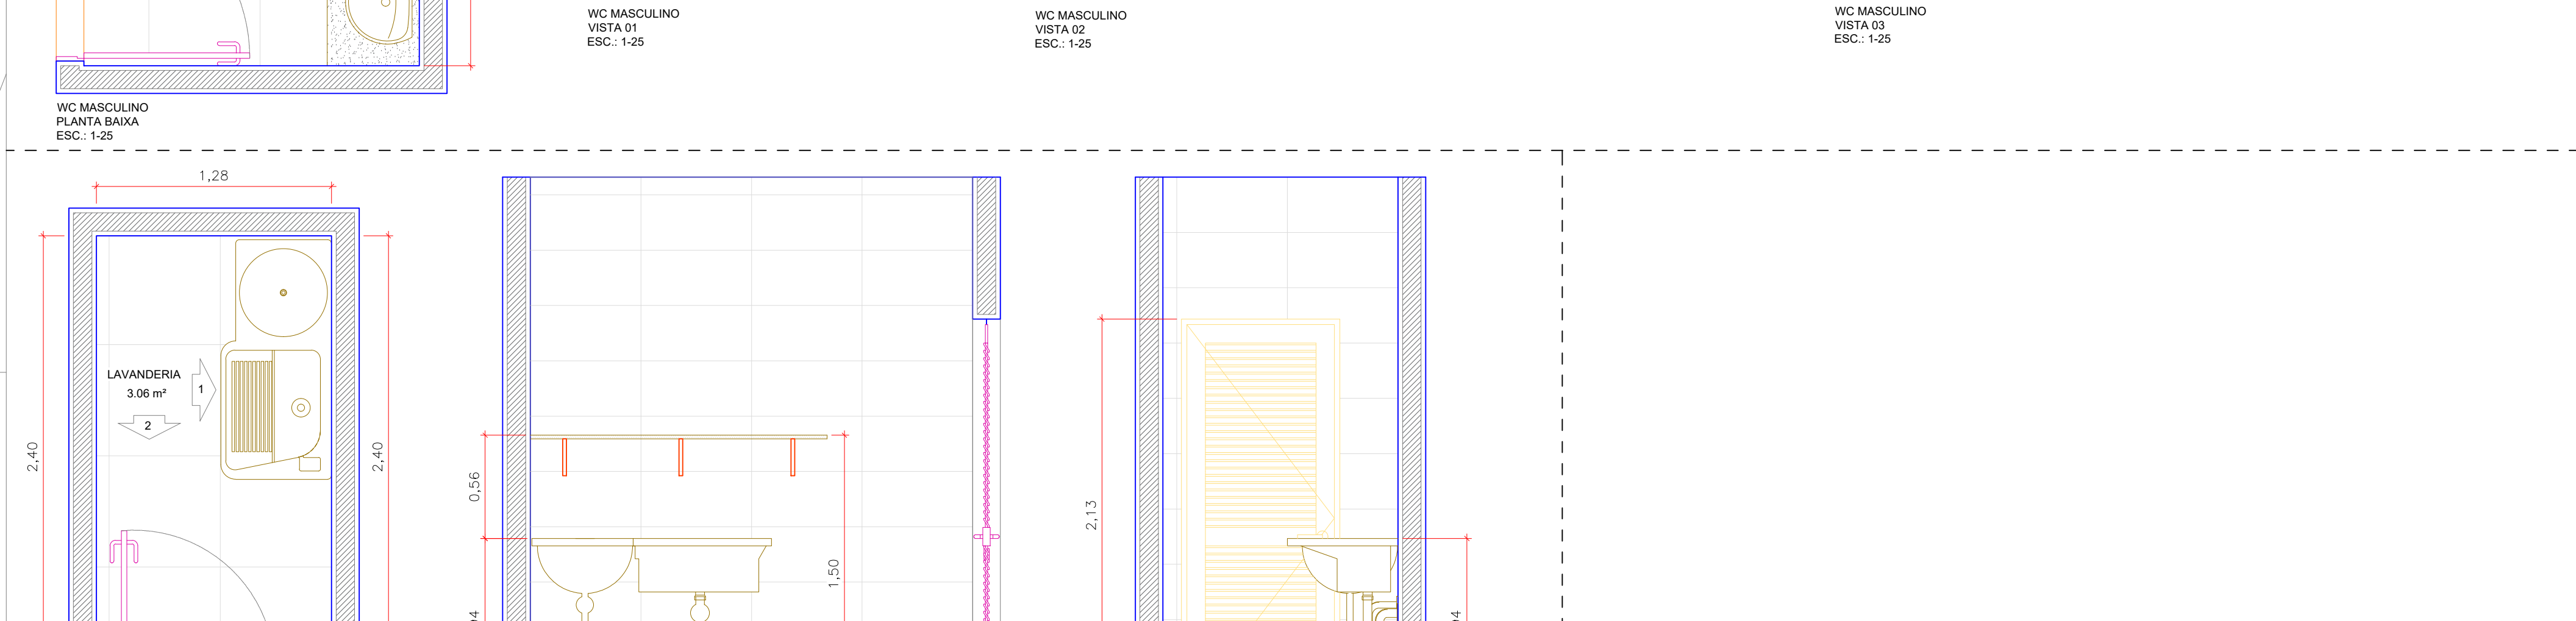
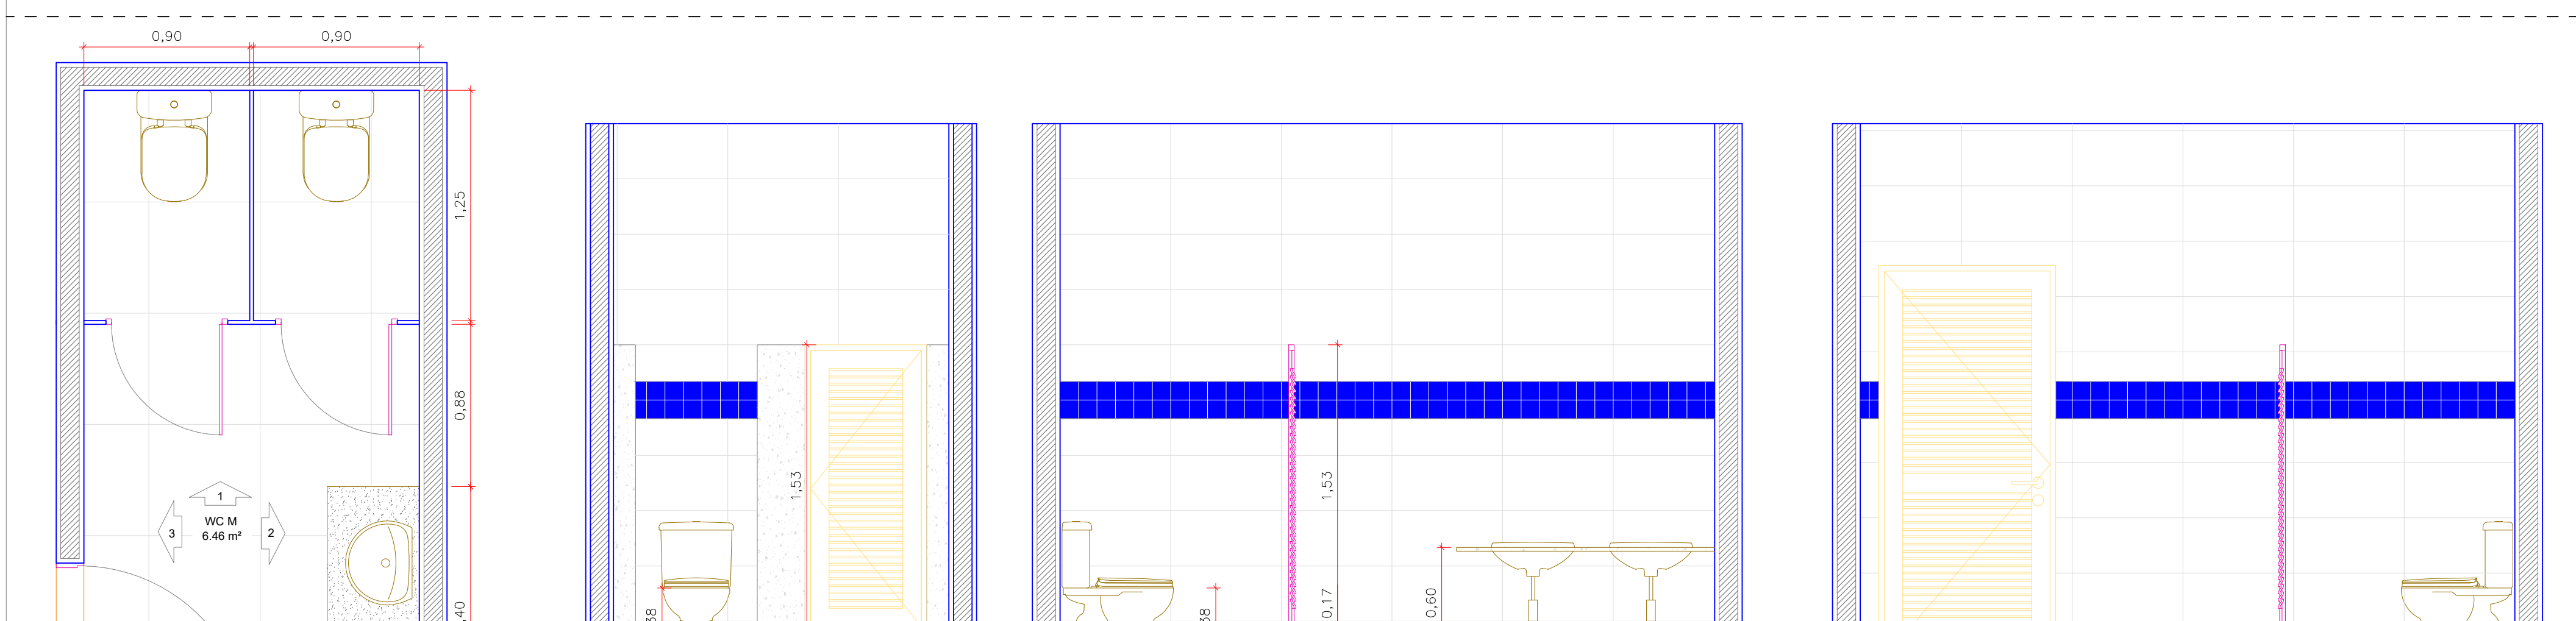
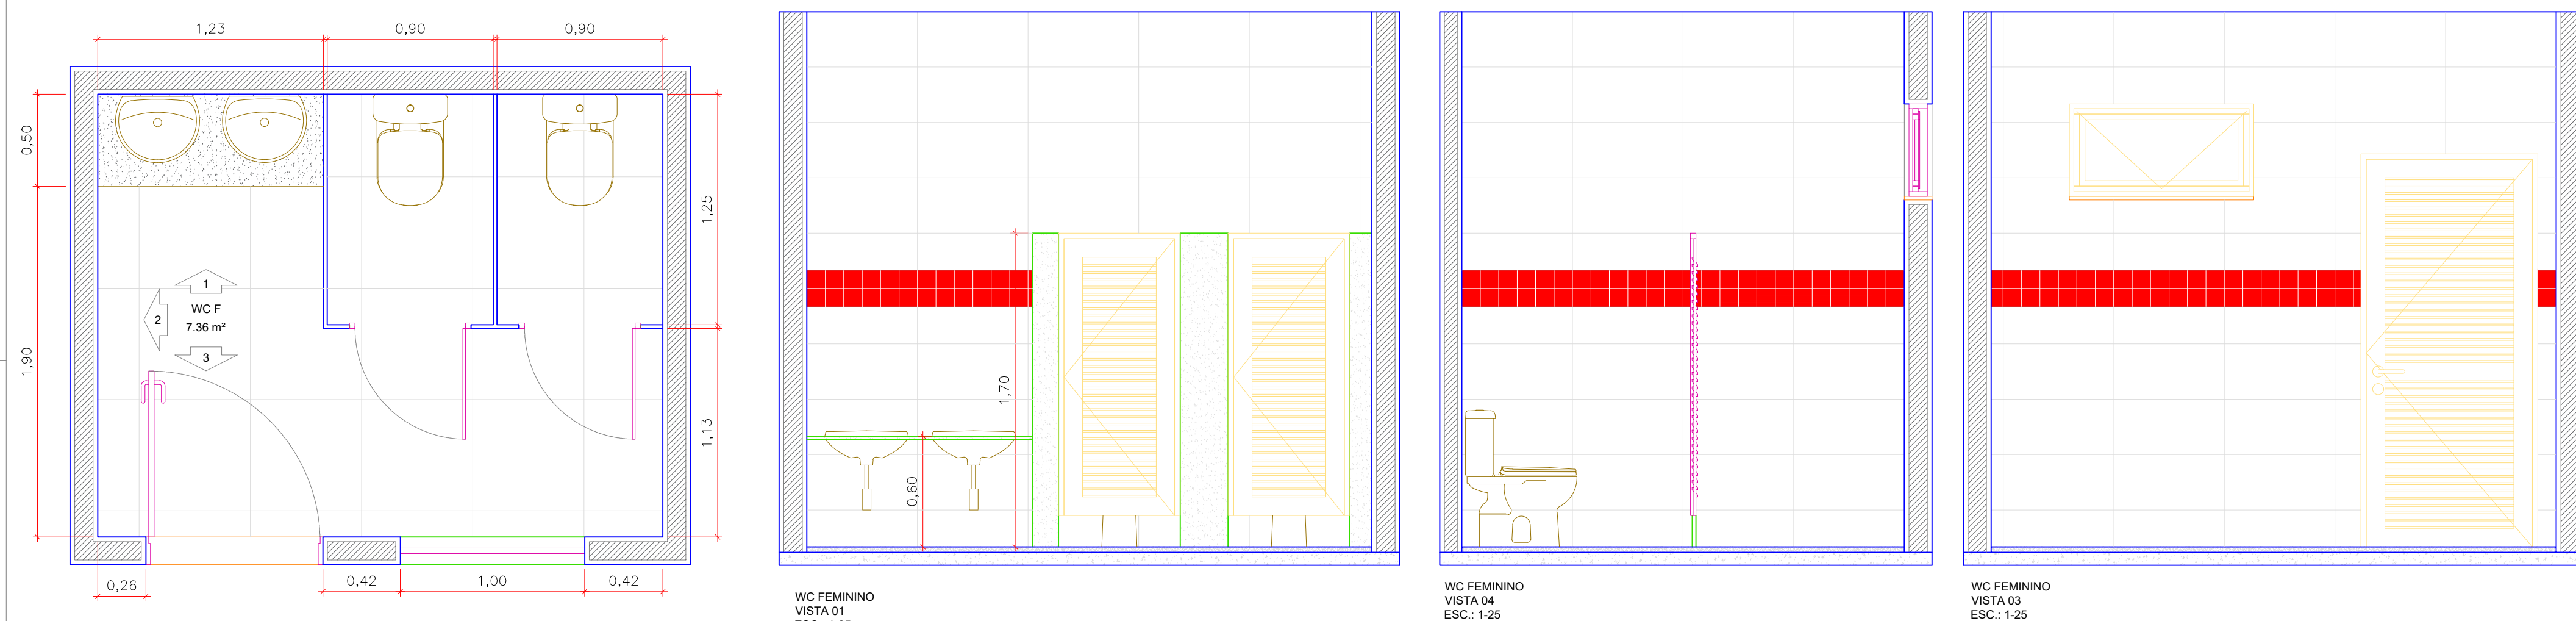


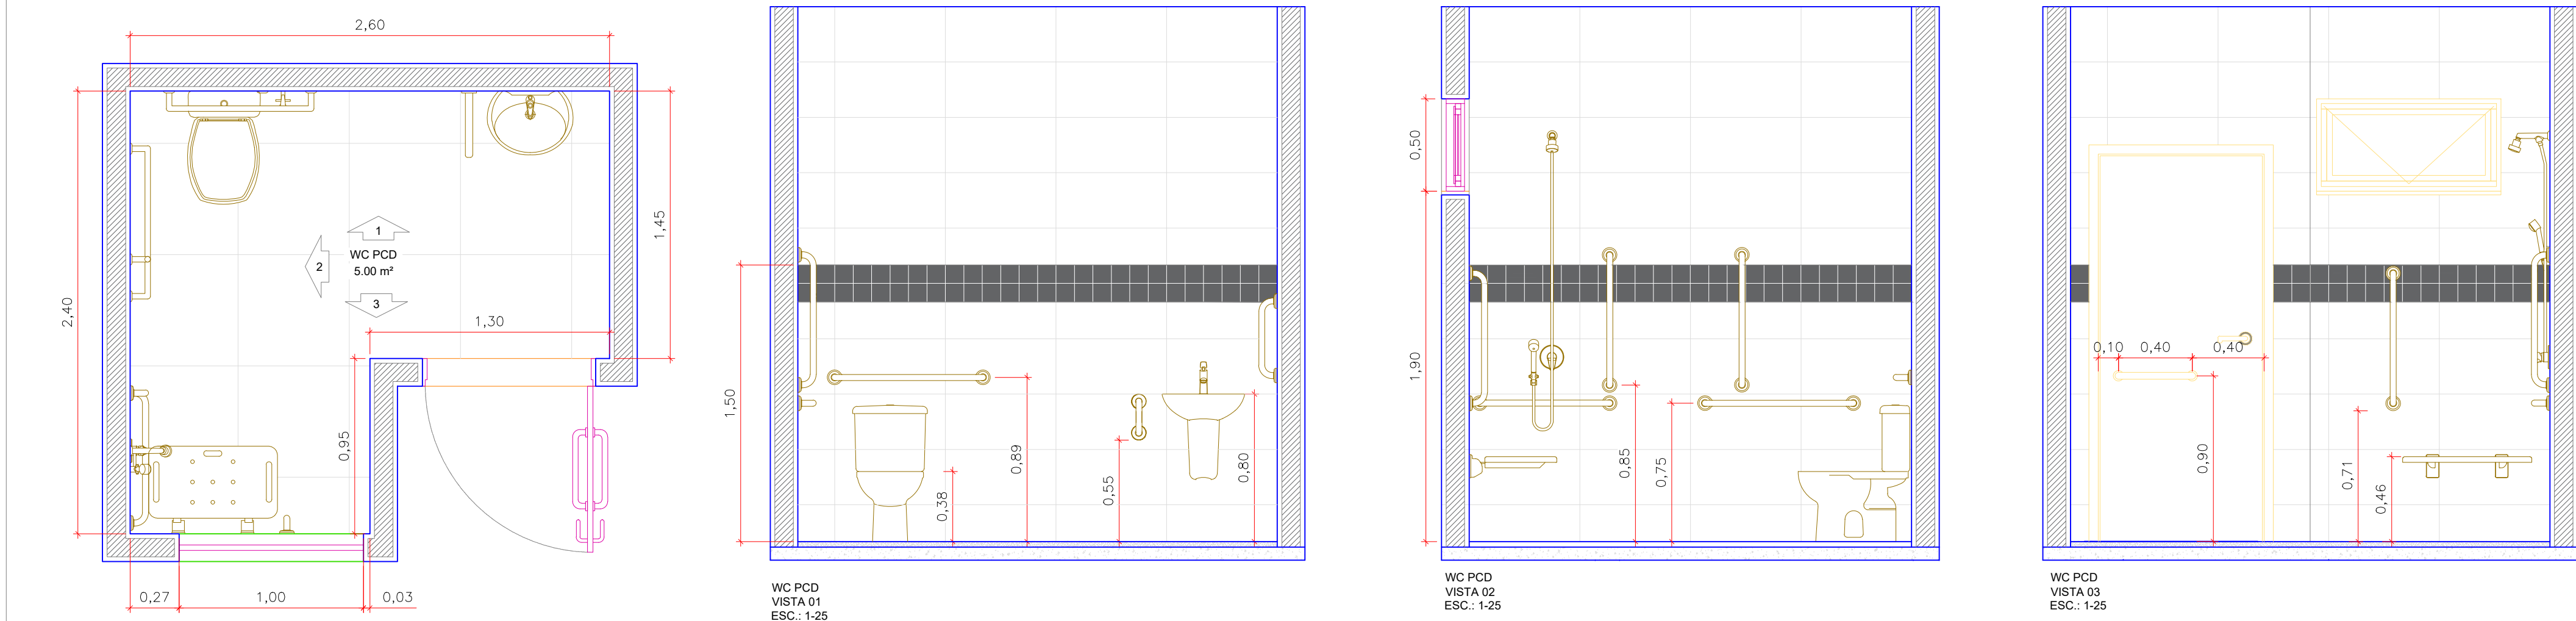

CÓDIGO	DESCRIÇÃO	LARGURA	ALTURA	QUANTIDADE	OPERAÇÃO
PV1	PORTA ALU.VENEZ. C/VISOR 130CM	130	210	7	GIRO 1 FOLHA
PV2	PORTA ALU.VENEZ. 90CM	90	210	5	GIRO 1 FOLHA
PV3	PORTA ALU.VENEZ. 80CM	80	210	10	GIRO 1 FOLHA
PV4	PORTA ALU.VENEZ. 60CM	60	150	8	GIRO 1 FOLHA
PV5	PORTA PCD	100	210	1	GIRO 1 FOLHA
NP1	PORTA LATÃO	84	145	1	GIRO 1 FOLHA
NP2	PORTA ALU.VENEZ. EXTERNA	130	220	2	GIRO 2 FOLHAS
NP3	PORTA EM GRADE FIXA DE FERRO	80	250	1	GIRO 1 FOLHA
NP4	PORTA EM GRADE FIXA DE FERRO	125	210	1	GIRO 1 FOLHA
NP5	PORTA EM GRADE FIXA DE FERRO	120	200	2	GIRO 1 FOLHA
NP6	PORTA EM GRADE FIXA DE FERRO	140	170	1	GIRO 1 FOLHA
NP7	PORTA EM GRADE FIXA DE FERRO	130	130	1	GIRO 1 FOLHA

CÓDIGO	DESCRIÇÃO	LARGURA	ALTURA	PERÍMETRO	QUANTIDADE	OPERAÇÃO
J1	JANELA DE ALUMÍNIO E VIDRO	200	120	14	2	FOLHAS DE CORRER
J2	JANELA DE ALUMÍNIO E VIDRO	200	120	120	5	2 FOLHAS DE CORRER
J3	JANELA DE ALUMÍNIO E VIDRO	200	120	140	1	2 FOLHAS DE CORRER
J4	JANELA DE VIDRO FIXO	200	80	180	1	FIXO
J5	JANELA DE ALUMÍNIO E VIDRO	190	60	200	1	4 FOLHAS MAXIMAR
J6	JANELA DE ALUMÍNIO E VIDRO	180	60	200	2	4 FOLHAS MAXIMAR
J7	JANELA DE ALUMÍNIO E VIDRO	100	50	190	4	2 FOLHAS MAXIMAR
J8	JANELA DE ALUMÍNIO E VIDRO	80	60	190	6	1 FOLHA MAXIMAR
J9	VÃO PASSA-PRATO	180	145	70	1	FIXO

PAVIMENTO	LOCAL	ÁREA (M²)	PERÍMETRO (M)	ÁREA	PERÍMETRO
1ª PAV	ÁREA DESCOBERTA	17,25	18,14		
1ª PAV	BERÇÁRIO 01	29,46	21,46	1ª PAV	234,79
1ª PAV	BERÇÁRIO 02	21,70	19,75	2ª PAV	193,32
1ª PAV	CIRCULAÇÃO	34,17	49,33	3ª PAV	198,64
1ª PAV	COZINHA	18,70	19,38	TOTAL	626,75
1ª PAV	DESPENSA	6,10	12,30		633,07
1ª PAV	DIRETORIA	10,24	12,40		
1ª PAV	ENTRADA DIREITA	0,93	4,15		
1ª PAV	ENTRADA ESQUERDA	1,01	4,39		
1ª PAV	FRIGIDÁRIO	4,39	6,39		
1ª PAV	SALA ENTRADA	3,46	6,35		
1ª PAV	LAVANDERIA	20,34	20,66		
1ª PAV	REFEITÓRIO	40,55	26,30		
1ª PAV	SECRETARIA	6,51	10,22		
1ª PAV	LAVABO SECRETARIA	3,00	6,98		
1ª PAV	BANHEIRO BERÇÁRIO 03	7,11	16,47		
1ª PAV	BANHEIRO PCD	7,27	12,76		
2ª PAV	CIRCULAÇÃO	47,55	63,23		
2ª PAV	SALA 01	34,14	23,59		
2ª PAV	SALA 02	27,78	21,69		
2ª PAV	SALA 03	31,15	22,69		
2ª PAV	SALA 04	21,76	19,77		
2ª PAV	SALA 05	11,53	14,46		
2ª PAV	LAVABO	2,50	6,55		
2ª PAV	BANHEIRO FEMININO	5,96	9,77		
2ª PAV	BANHEIRO MASCULINO	5,96	9,77		
2ª PAV	BANHEIRO PCD	4,99	10,18		
3ª PAV	AEE	12,28	14,46		
3ª PAV	CIRCULAÇÃO	18,43	18,49		
3ª PAV	COZINHA	4,08	8,20		
3ª PAV	LAVANDERIA	3,06	7,35		
3ª PAV	PATIO COBERTO	107,30	63,58		
3ª PAV	SALA 06	11,29	22,45		
3ª PAV	SALA DOS PROFESSORES	13,38	15,17		
3ª PAV	BANHEIRO FEMININO	7,36	10,93		
3ª PAV	BANHEIRO MASCULINO	6,46	10,74		
3ª PAV	BANHEIRO PCD	5,00	10,00		
TOTAL		626,75	633,07		

MODELO	TIPO	MATERIAL	DIMENSÕES (CM)	QUANTIDADE	ÁREA TOTAL (M²)
1	DIRECIONAL (INDICAÇÃO DE ROTA)	CONCRETO - PINTURA EM BROXI NA COR AZUL	20 X 20	444,00	17,76
2	ALERTA (PARA OU MUDANÇA DE ROTA)	CONCRETO - PINTURA EM BROXI NA COR AZUL	20 X 20	239,00	9,56

