



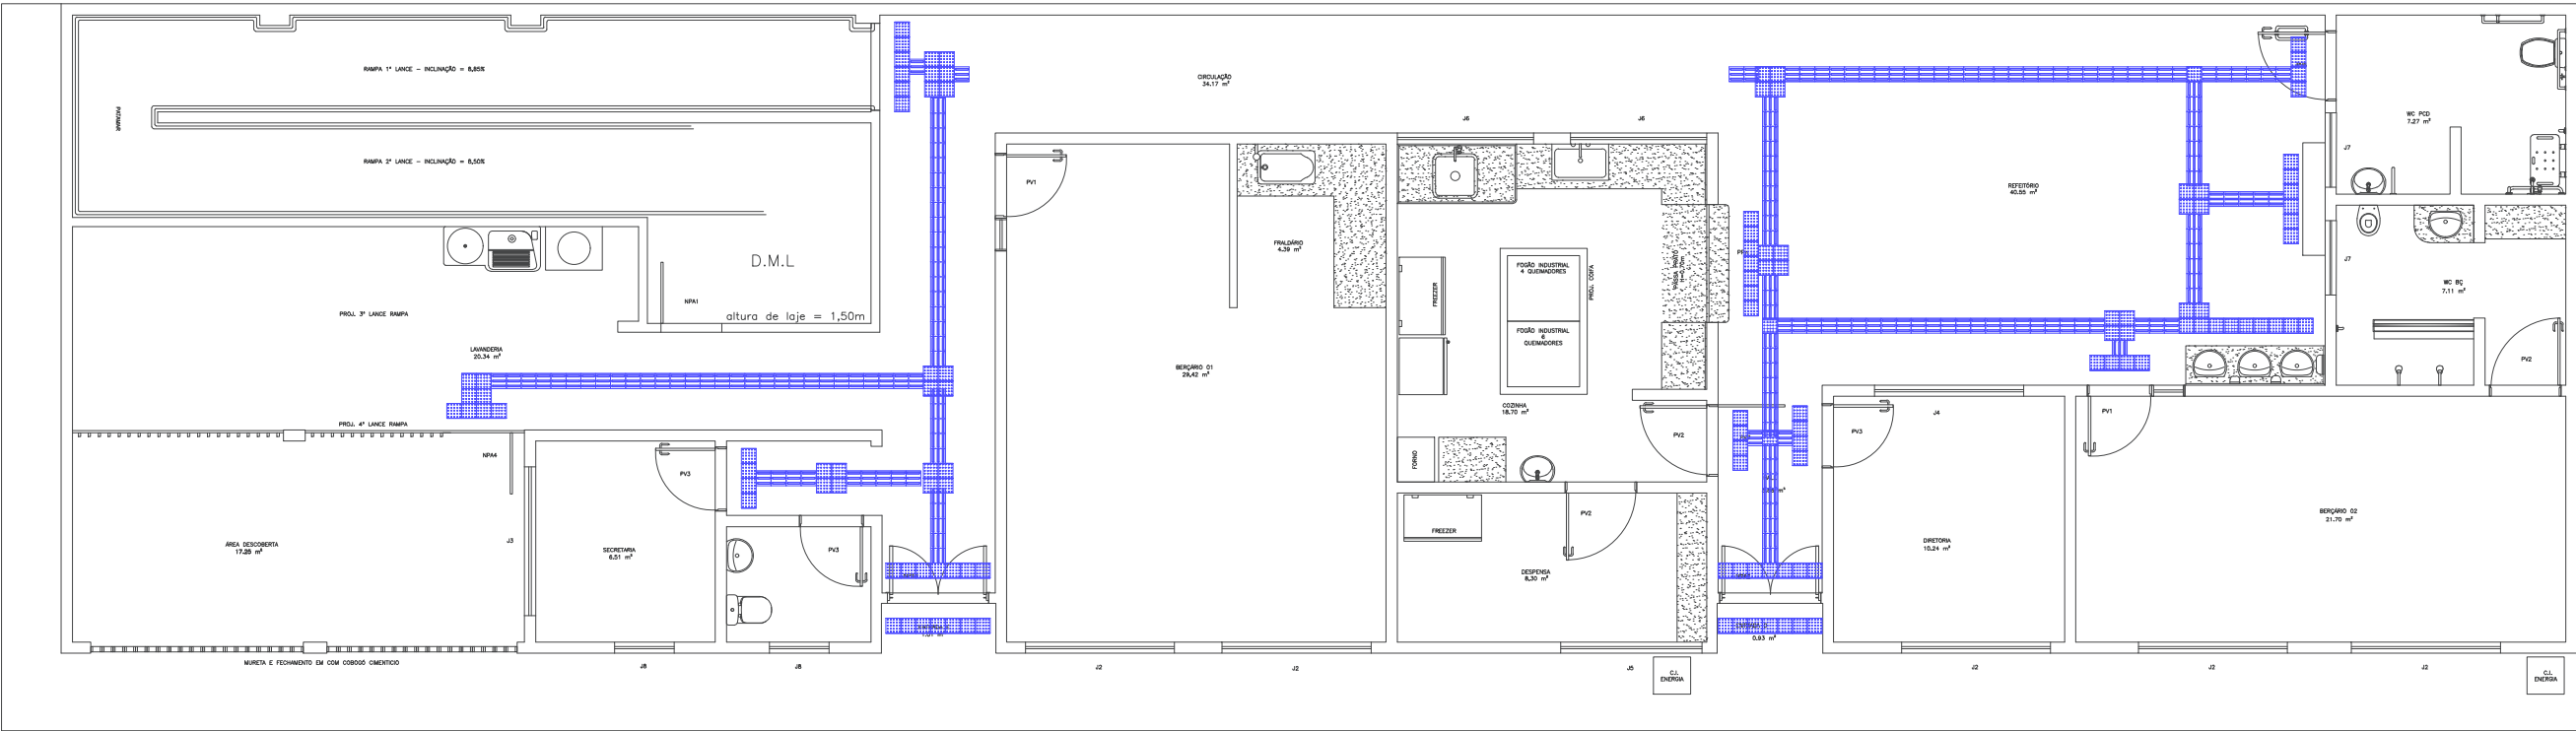


PLANTA BAIXA — 1º PAVIMENTO

ESCALA — 1:75

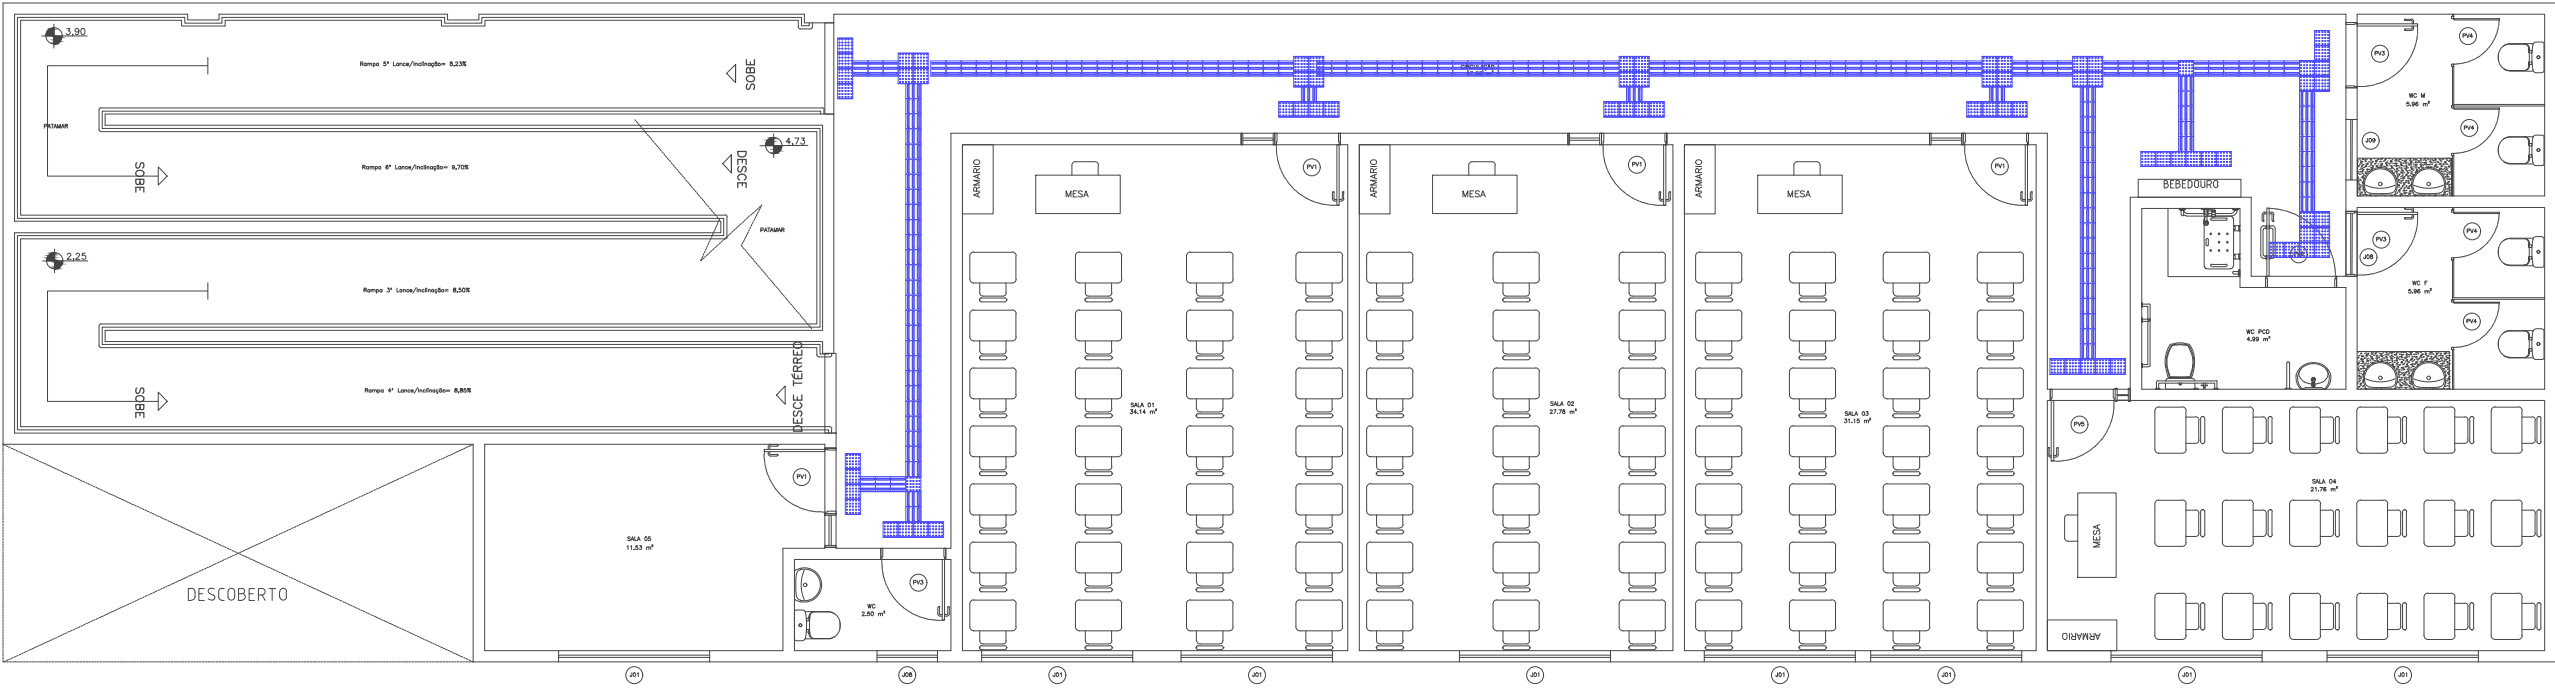

PLANTA BAIXA — 2º PAVIMENTO

ESCALA — 1:75

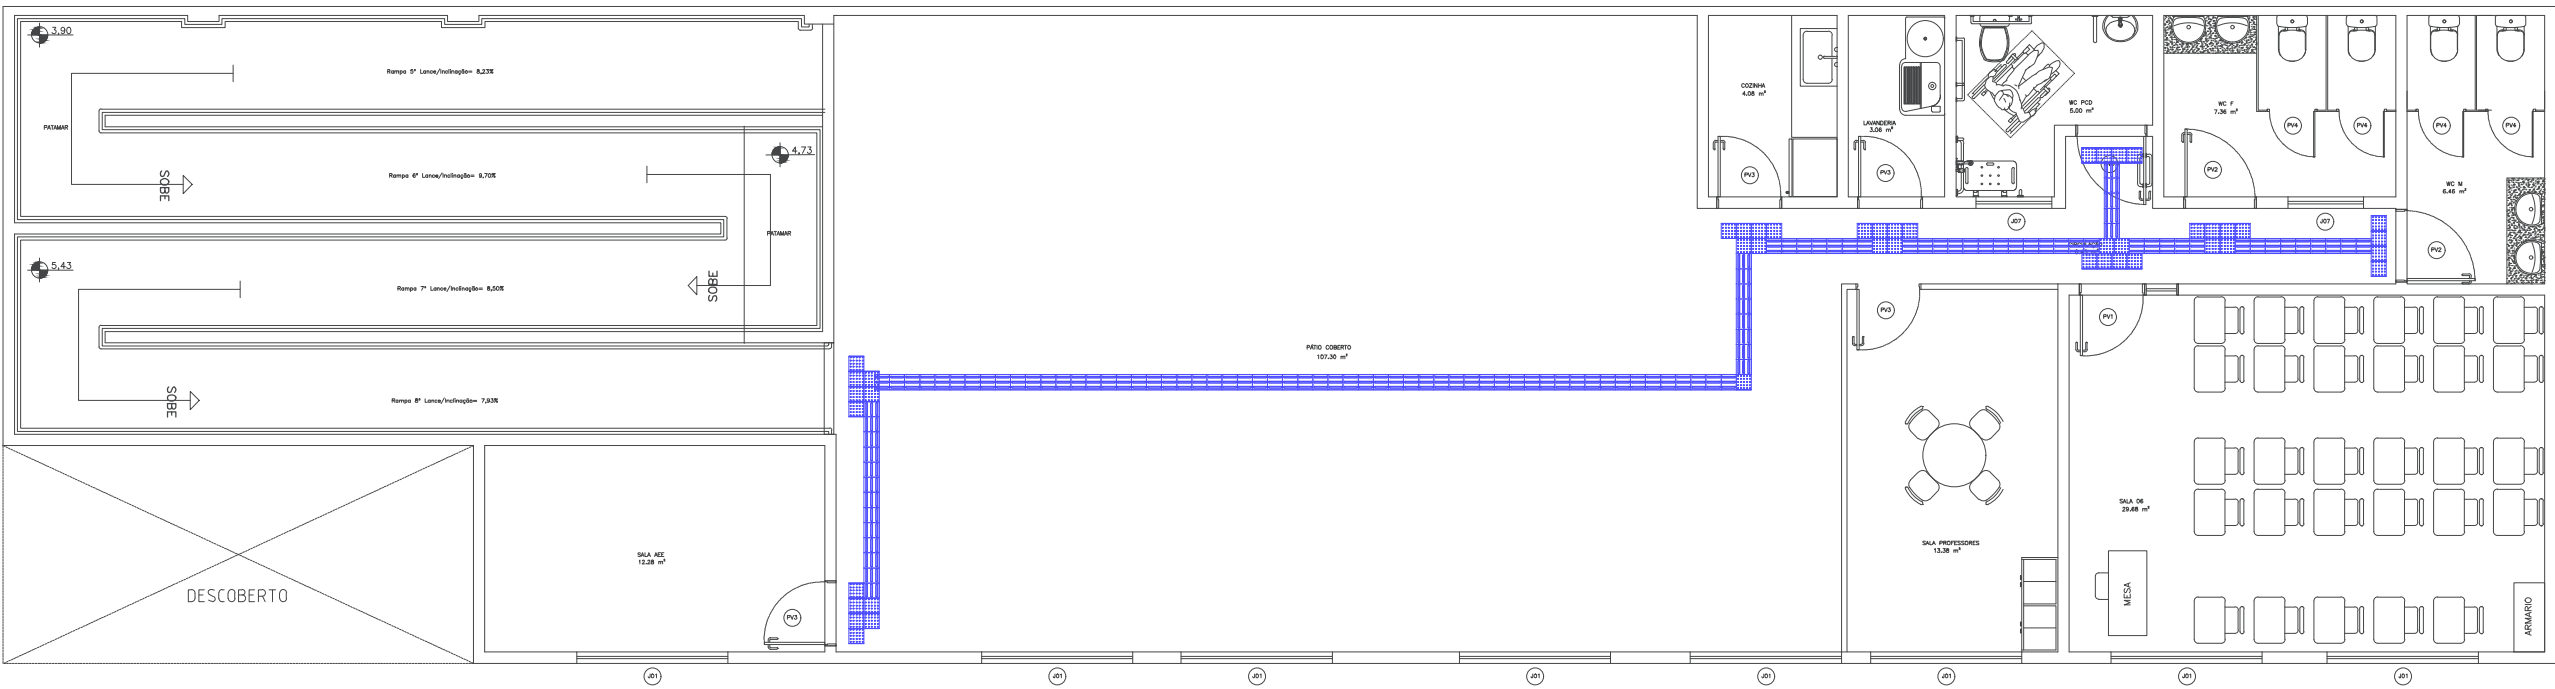

PLANTA BAIXA — 3º PAVIMENTO

ESCALA — 1:75



PREFEITURA MUNICIPAL DE MURIAÉ
SECRETARIA MUNICIPAL DE OBRAS PÚBLICAS

REFORMA DA E. M. IRENE DIAS PEREIRA NUNES
SANTO ANTÔNIO - MURIAÉ - MG

PROJETO ARQUITETÔNICO

PREFEITURA MUNICIPAL DE MURIAÉ		DESCRIÇÃO	
PREFEITO MARCOS GUARINO		PISO PODOTÁTIL	
SECRETARIA MUNICIPAL DE EDUCAÇÃO		ENDEREÇO	
MARIA CRISTINA NAVARRO DE AQUINO RIBEIRO		RUA ITALIANA, Nº 51, B. SANTO ANTÔNIO, MURIAÉ MG	
RESPONSÁVEL TÉCNICO		ARQUIVO	
GLAUCCO AZIZ TURETTA RESGALA CREA 362503MG		*O:1Geral ENGENHARIA GERAL ENGENHARIA 2025 OBRAS EDUCAÇÃO REFORMAS REFORMA E.M. IRENE PEREIRA DIAS NUNES*	
		ESC. INDICADA	FOLHA 6/10
		DATA MARÇO DE 2025	