

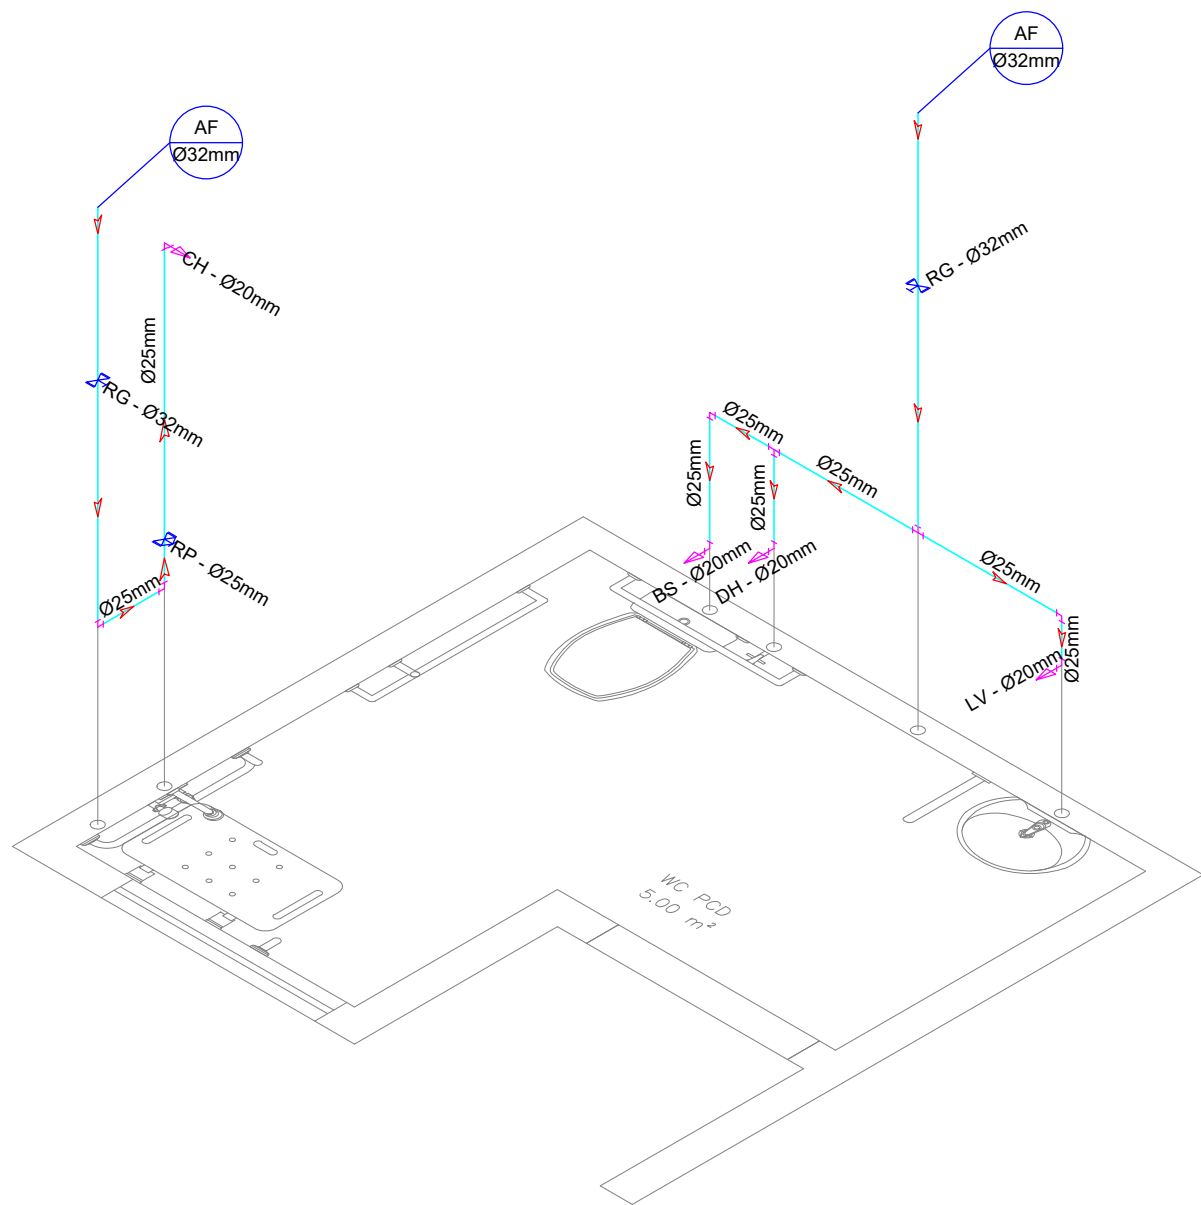
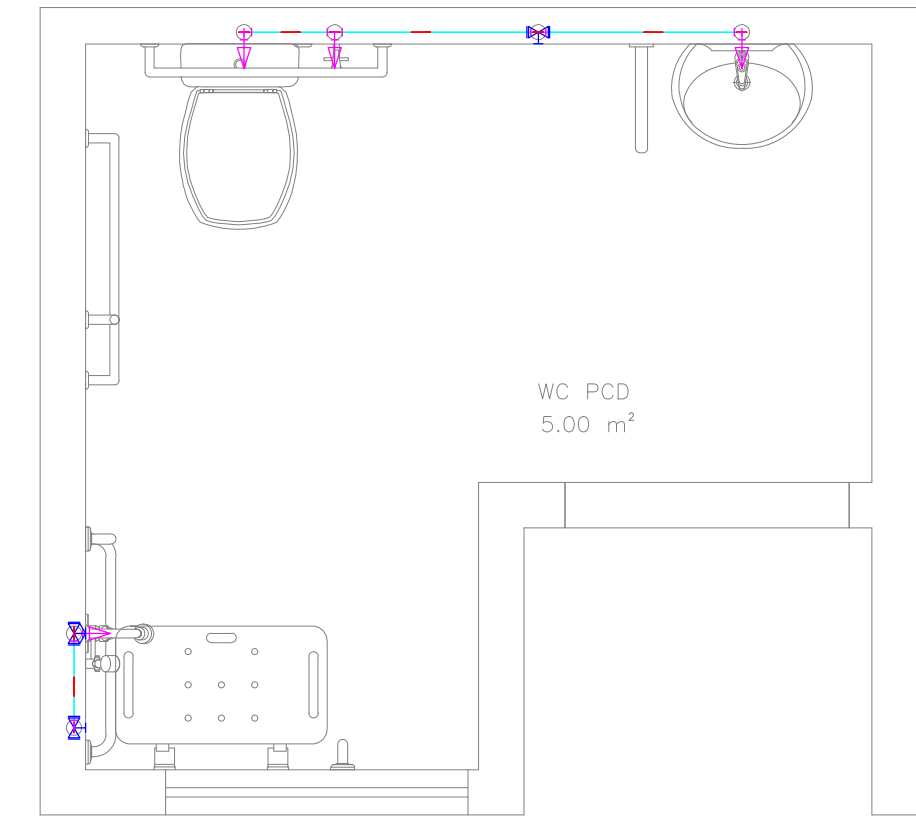


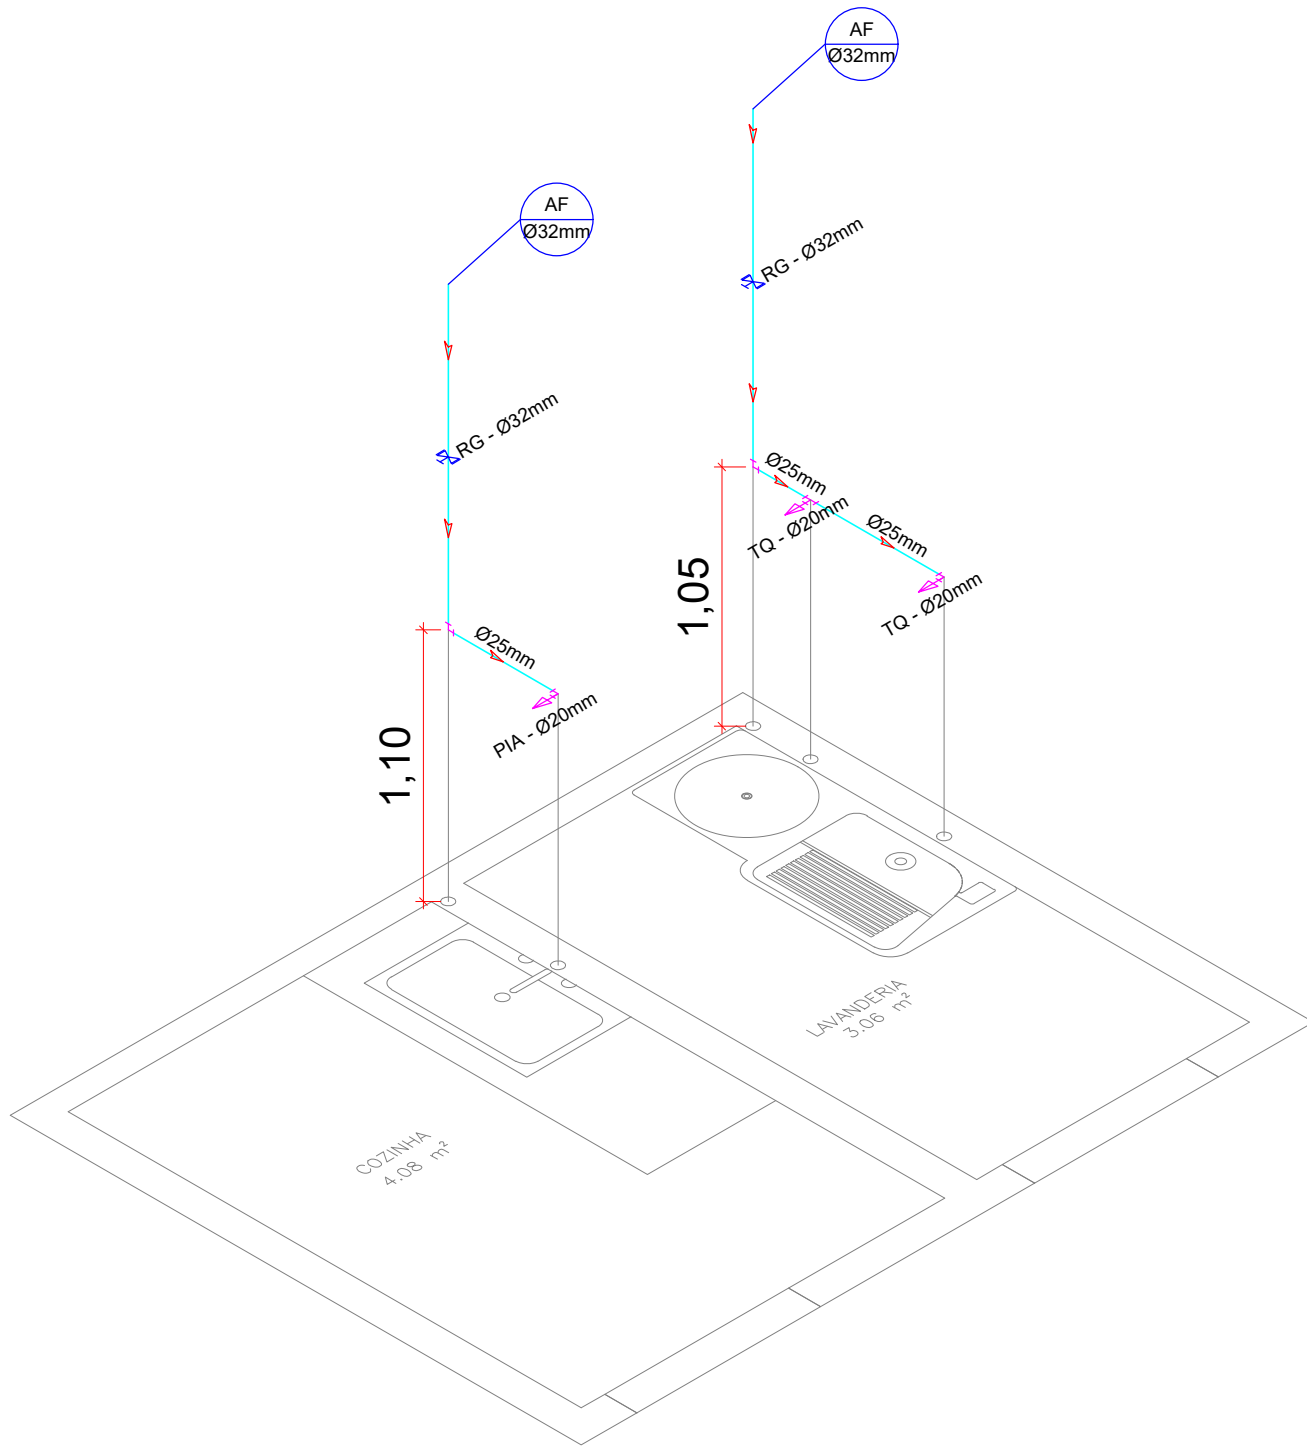

10 - WC PCD 3p
ESCALA 1:25

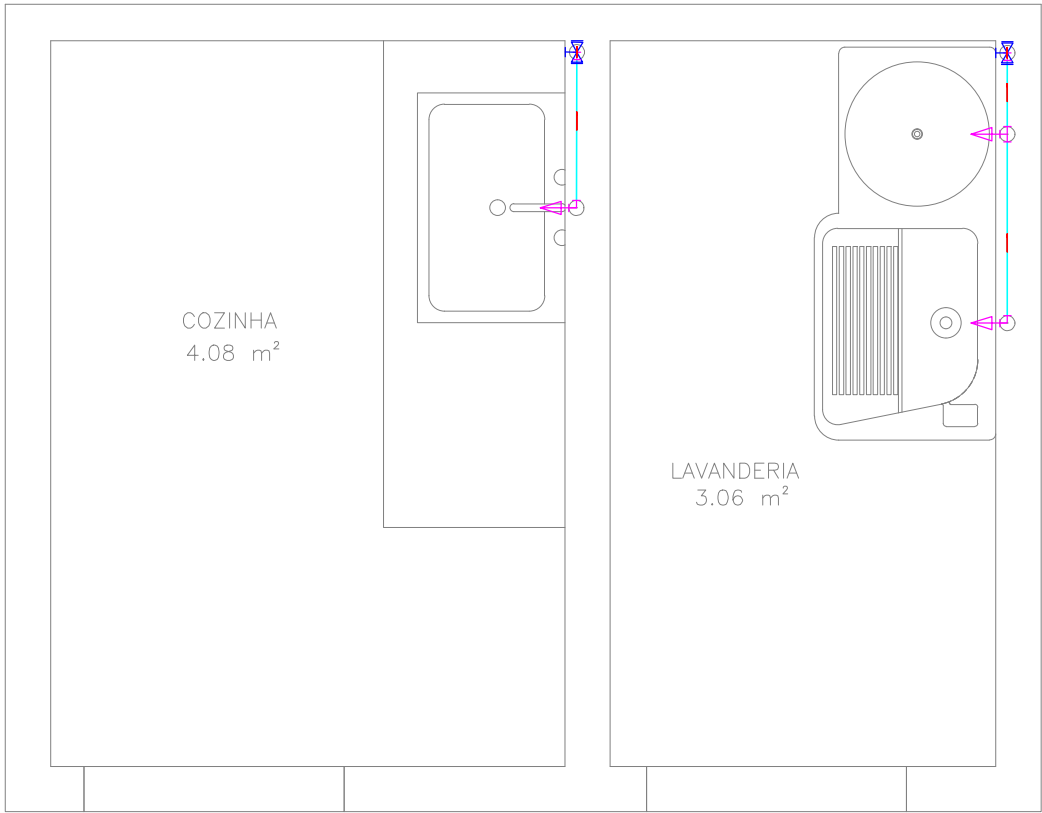

11 -CZ/LV 3p
ESCALA 1:25

ABREVIATURA	ELEMENTO	ALTURA PONTO (CM)
LV	LAVATÓRIO	60
BS	BACIA SANITÁRIA	25
DH	DUCHA HIGIÊNICA	50
CH	CHUVEIRO	220
PIA	PIA PAREDE	110
PIA	PIA BANCADA	60
TQ	TANQUE	105
BN	BANHEIRA	150
RP	REGISTRO PRESSÃO	65
RG	REGISTRO GERAL	180



PREFEITURA MUNICIPAL DE MURIAÉ
SECRETARIA MUNICIPAL DE OBRAS PÚBLICAS

REFORMA DA E. M. IRENE DIAS PEREIRA NUNES
SANTO ANTÔNIO - MURIAÉ - MG

PROJETO HIDROSSANITÁRIO

PREFEITURA MUNICIPAL DE MURIAÉ		DESCRIÇÃO
PREFEITO MARCOS GUARINO		INSTALAÇÕES DE ÁGUA FRIA
SECRETARIA MUNICIPAL DE EDUCAÇÃO	ENDEREÇO	
MARIA CRISTINA NAVARRO DE AQUINO RIBEIRO	RUA ITALIANA, Nº 51, B. SANTO ANTÔNIO, MURIAÉ MG	
	ARQUIVO	
RESPONSÁVEL TÉCNICO		"O:\Geral\ENGENHARIA GERAL\ENGENHARIA 2025\OBRAS EDUCAÇÃO\REFORMAS\REFORMA E.M. IRENE PEREIRA DIAS NUNES"
GLAUCCO AZIZ TURETTA RESGALA CREA 362503MG		ESC. INDICADA
		DATA MARÇO DE 2025
		FOLHA
		9/10