




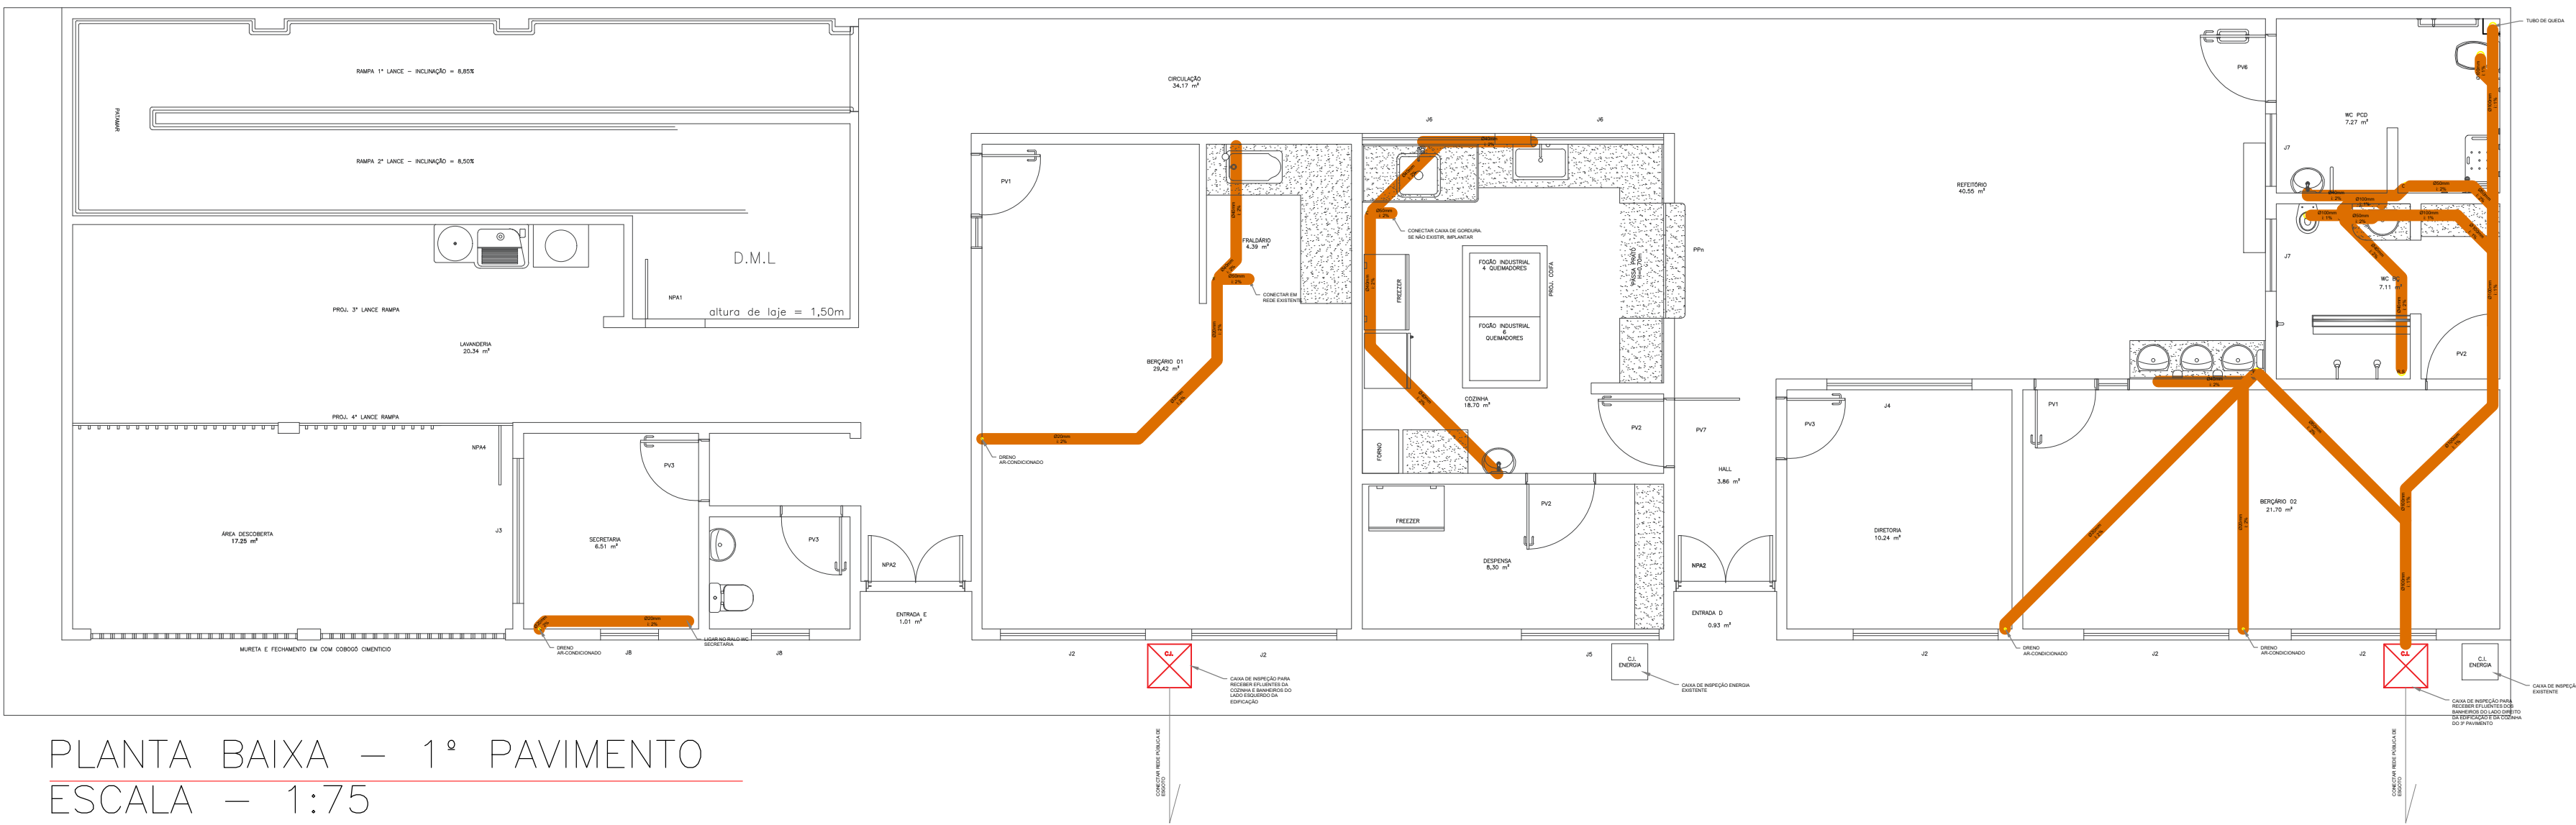





PLANTA BAIXA — 1º PAVIMENTO
ESCALA — 1:75

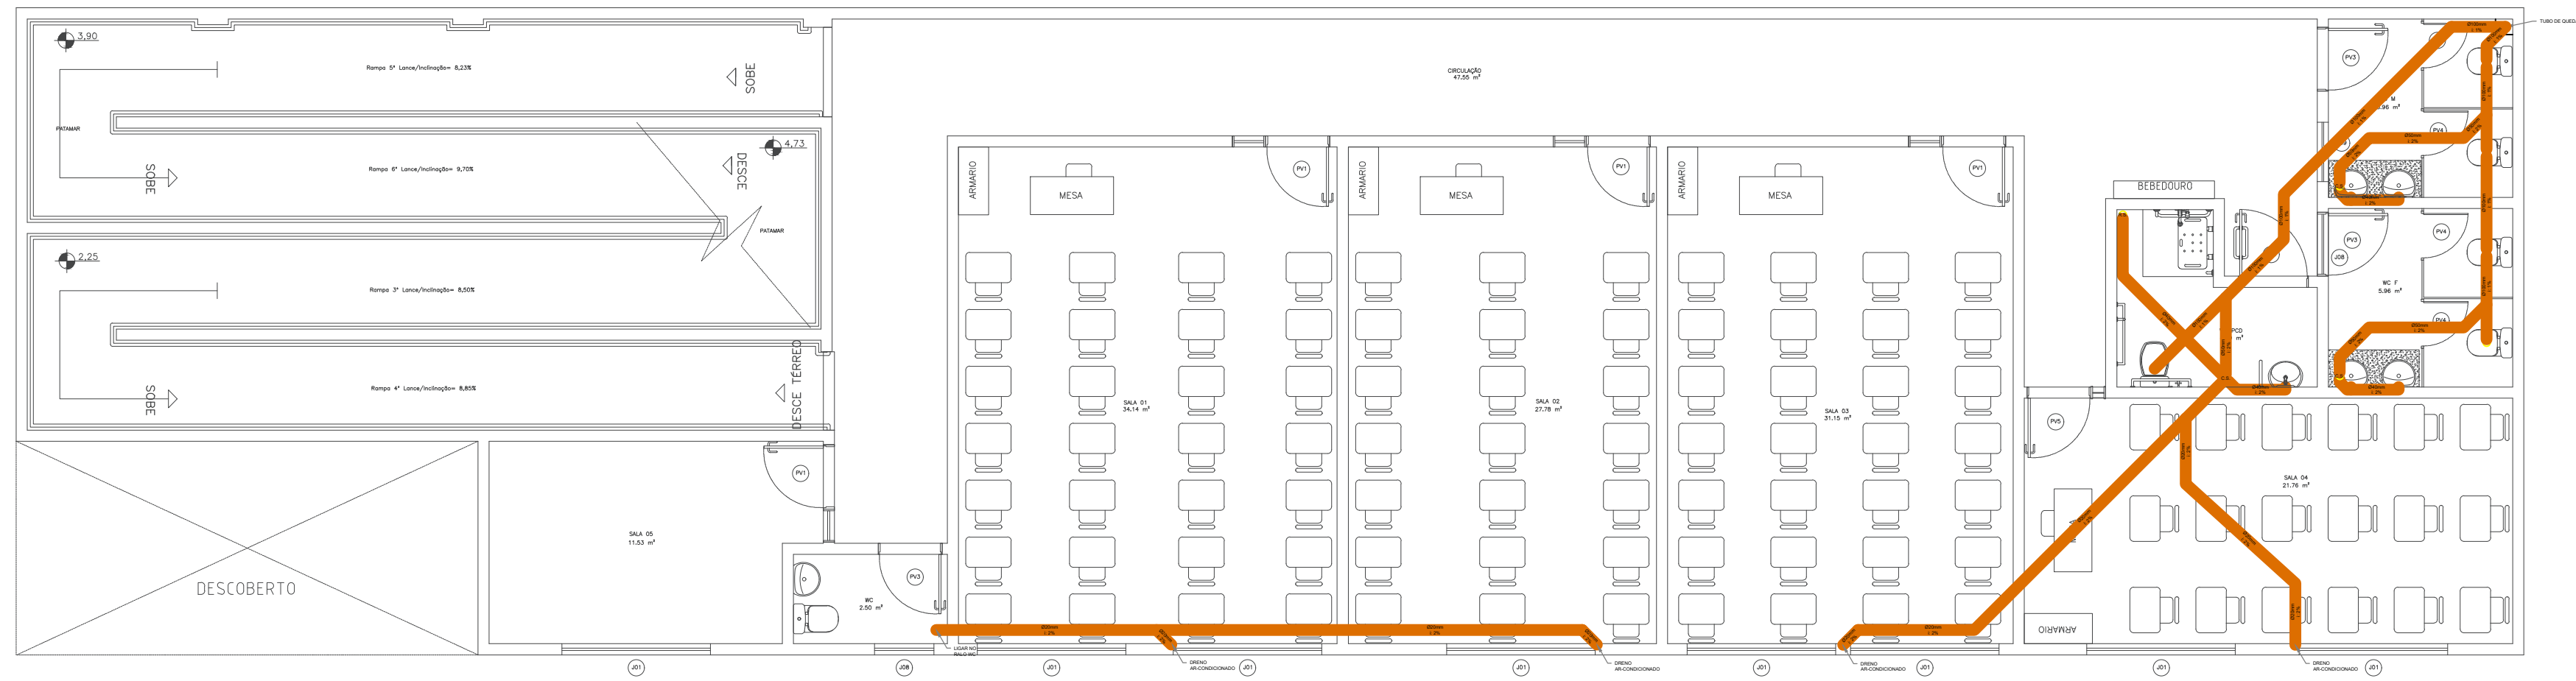

PLANTA BAIXA — 2º PAVIMENTO
ESCALA — 1:75

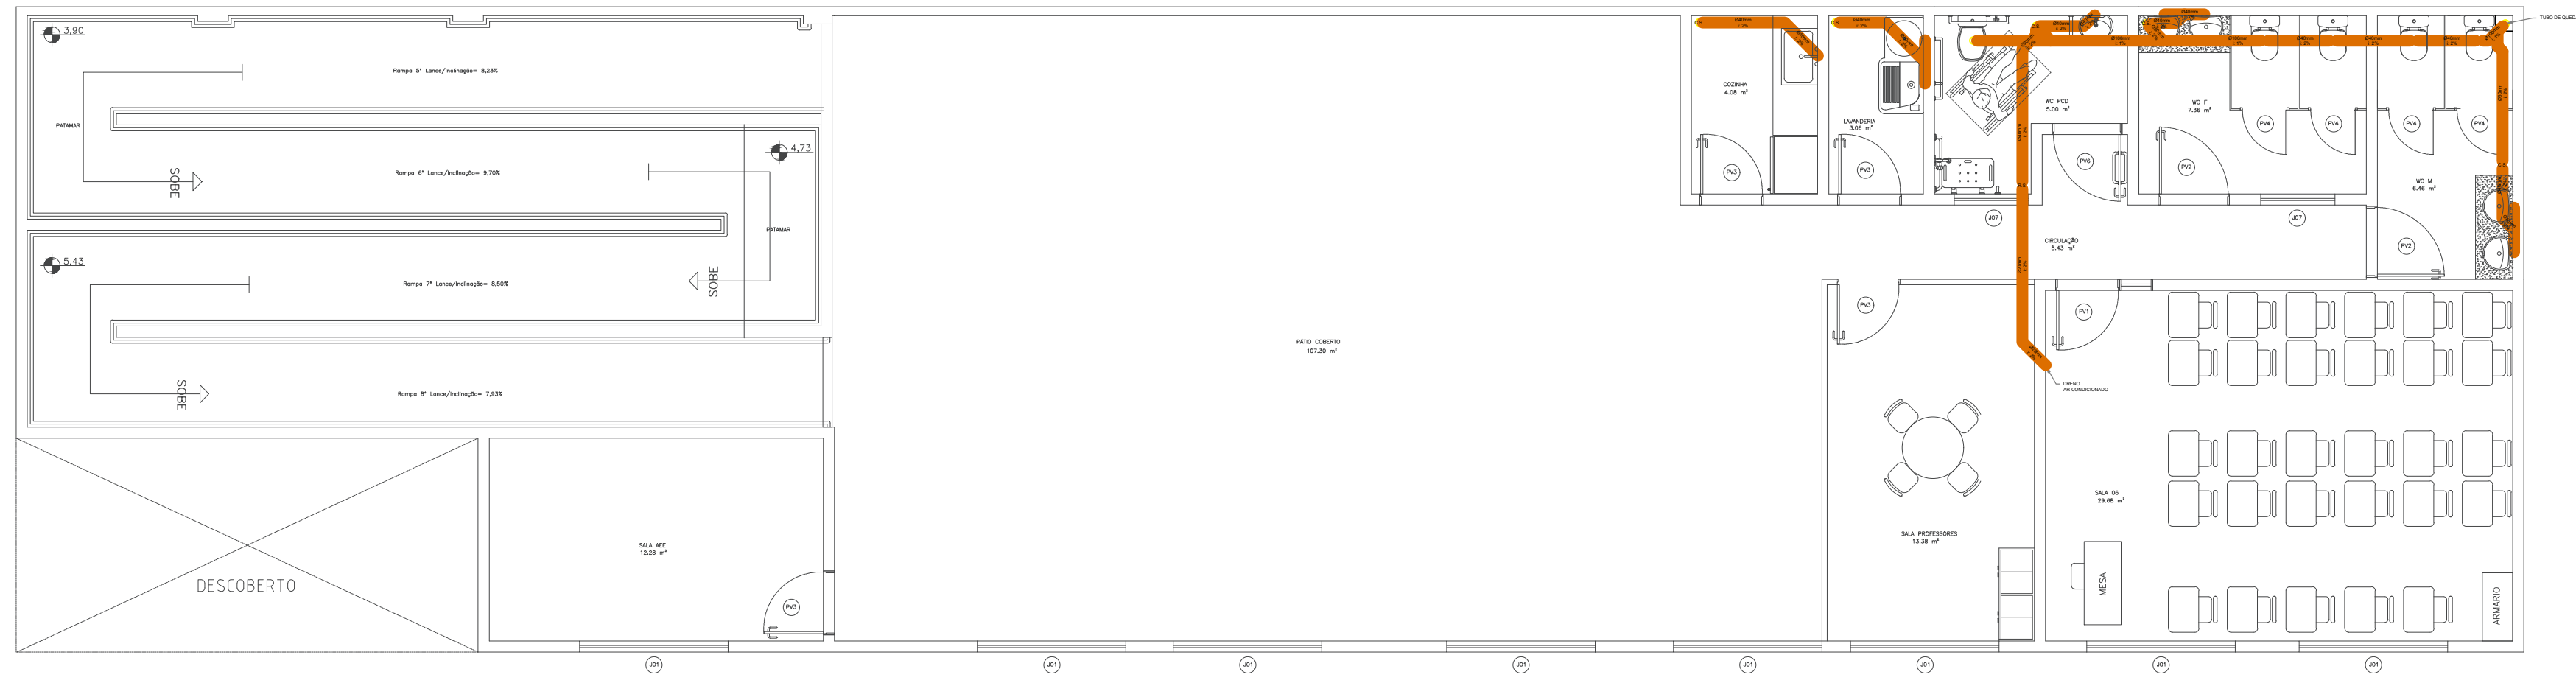

PLANTA BAIXA — 3º PAVIMENTO
ESCALA — 1:75

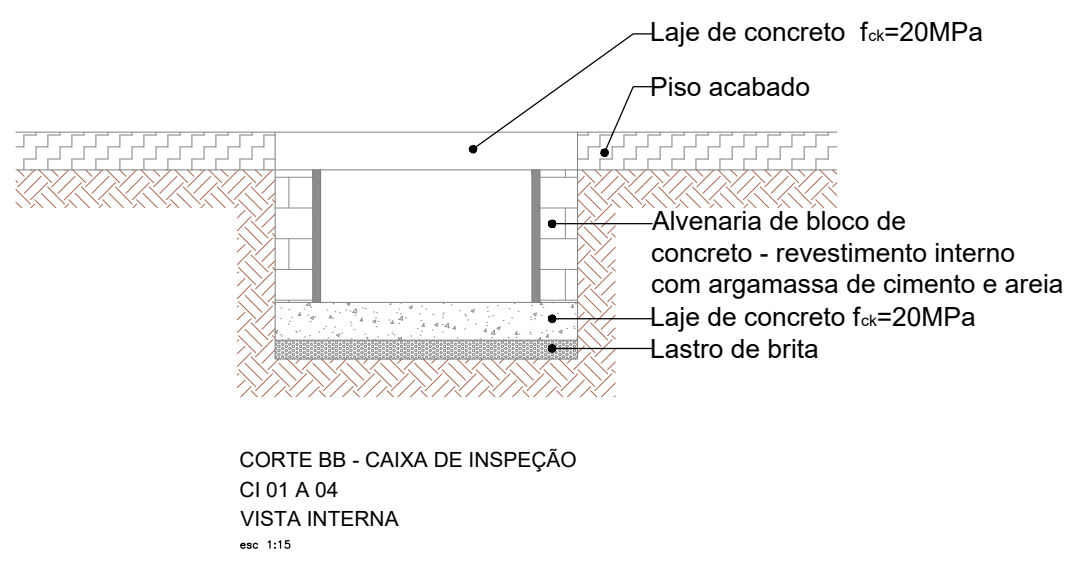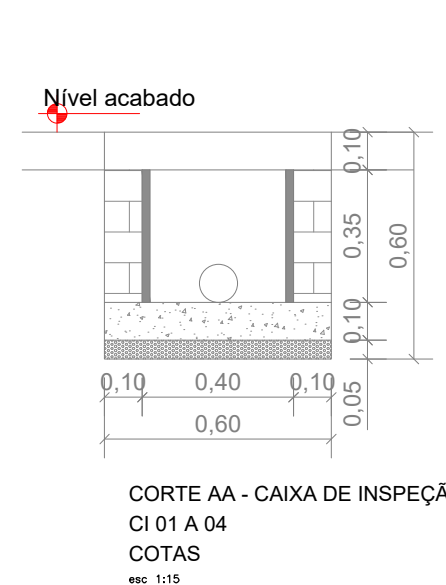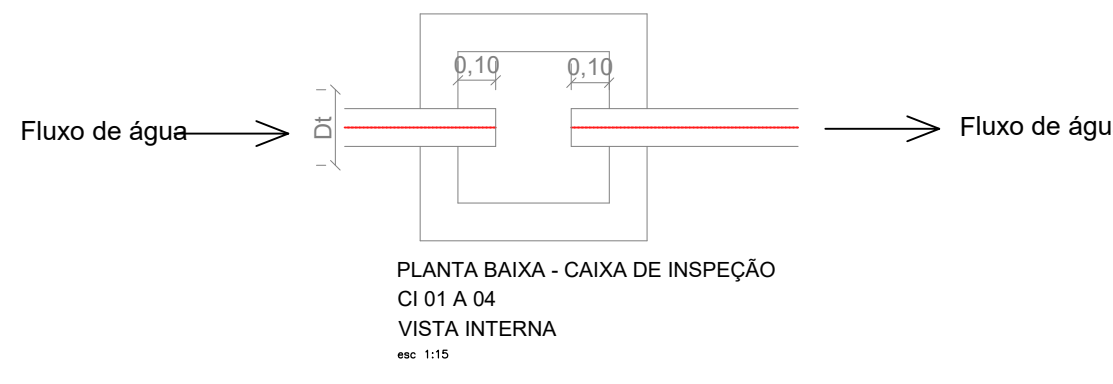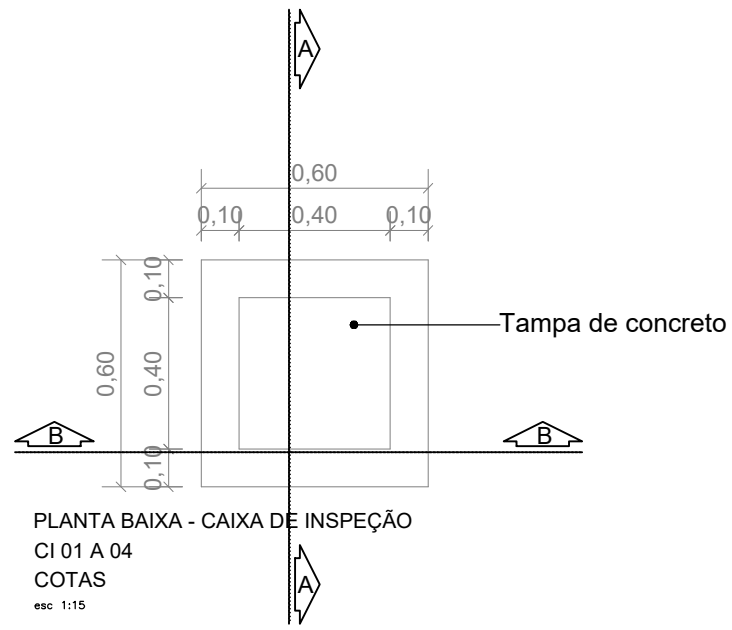

		PREFEITURA MUNICIPAL DE MURIAÉ SECRETARIA MUNICIPAL DE OBRAS PÚBLICAS	
		REFORMA DA E. M. IRENE DIAS PEREIRA NUNES SANTO ANTÔNIO - MURIAÉ - MG	
		PROJETO HIDROSSANITÁRIO	
PREFEITURA MUNICIPAL DE MURIAÉ		DESCRIÇÃO INSTALAÇÕES ÁGUA FRIA	
PREFEITO MARCOS GUARINO			
SECRETARIA MUNICIPAL DE EDUCAÇÃO		ENDEREÇO RUA ITALIANA, Nº 51, B. SANTO ANTÔNIO, MURIAÉ MG	
MARIA CRISTINA NAVARRO DE AQUINO RIBEIRO		ARQUIVO *O:Gerat/ENGENHARIA GERAL/ENGENHARIA 2025/ OBRAS EDUCAÇÃO/ REFORMAS/REFORMA E.M. IRENE PEREIRA DIAS NUNES*	
RESPONSÁVEL TÉCNICO		ESC. INDICADA	FOLHA 10/10
GLAUCCO AZIZ TURETTA RESGALA CREA 362503MG		DATA MARÇO DE 2025	