

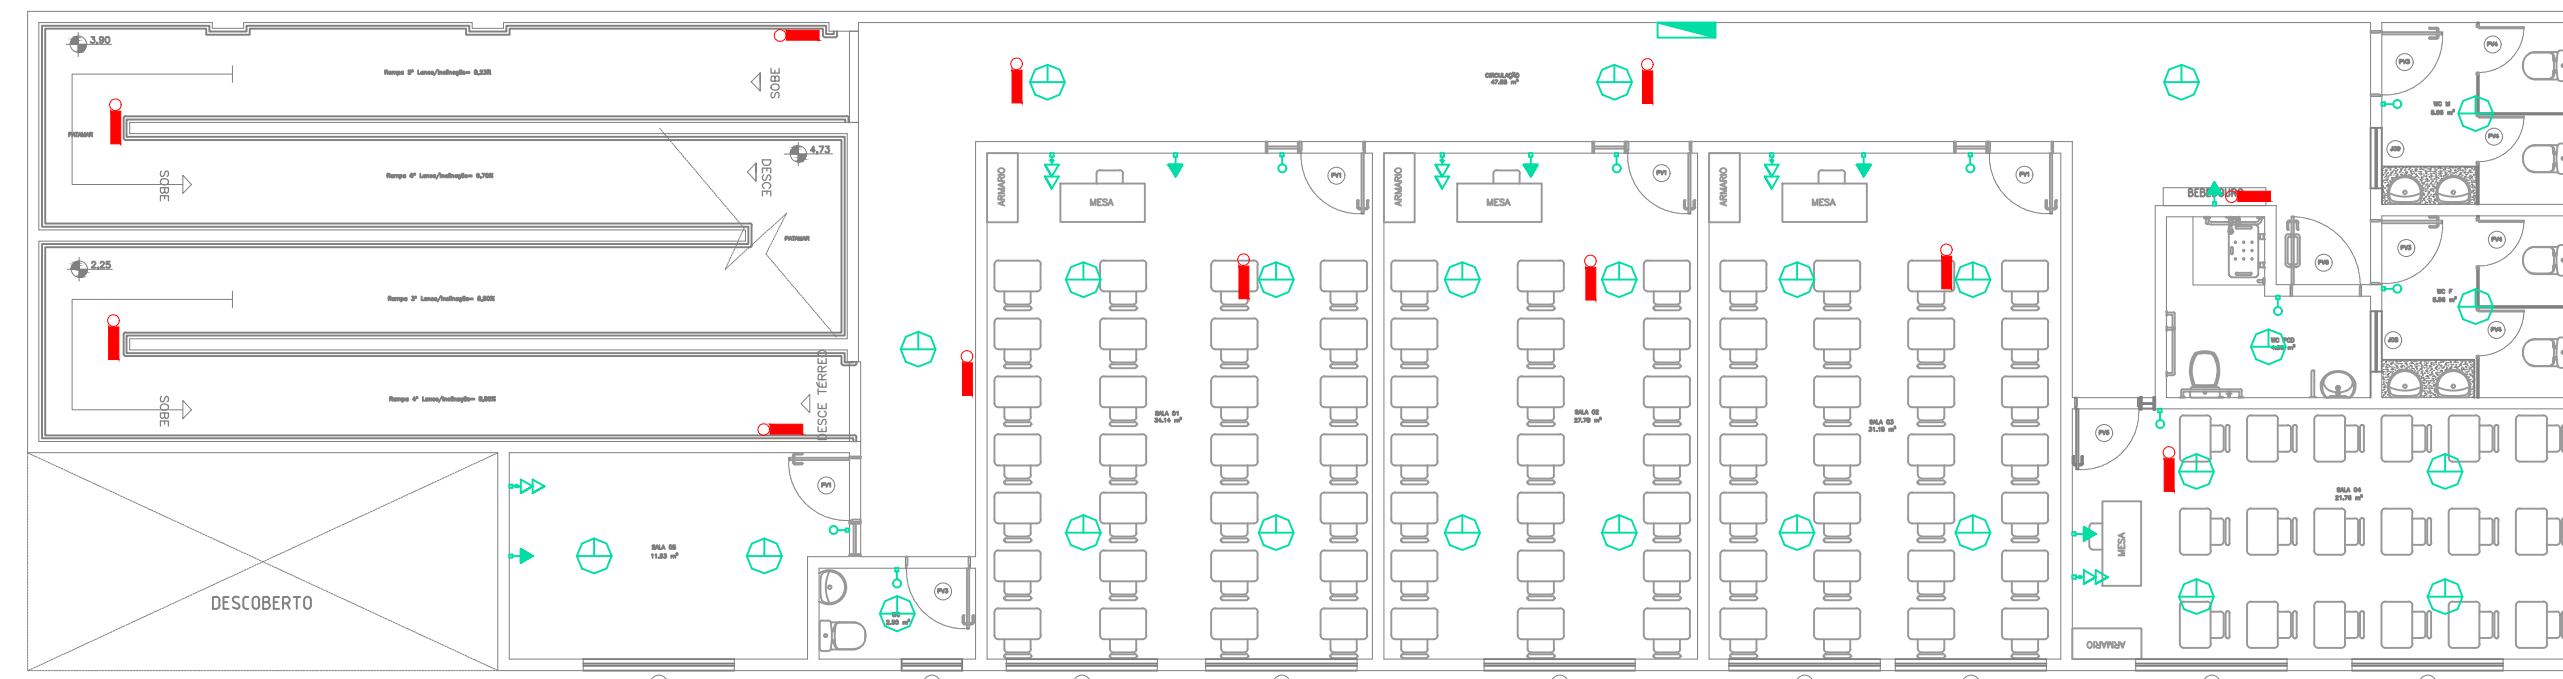
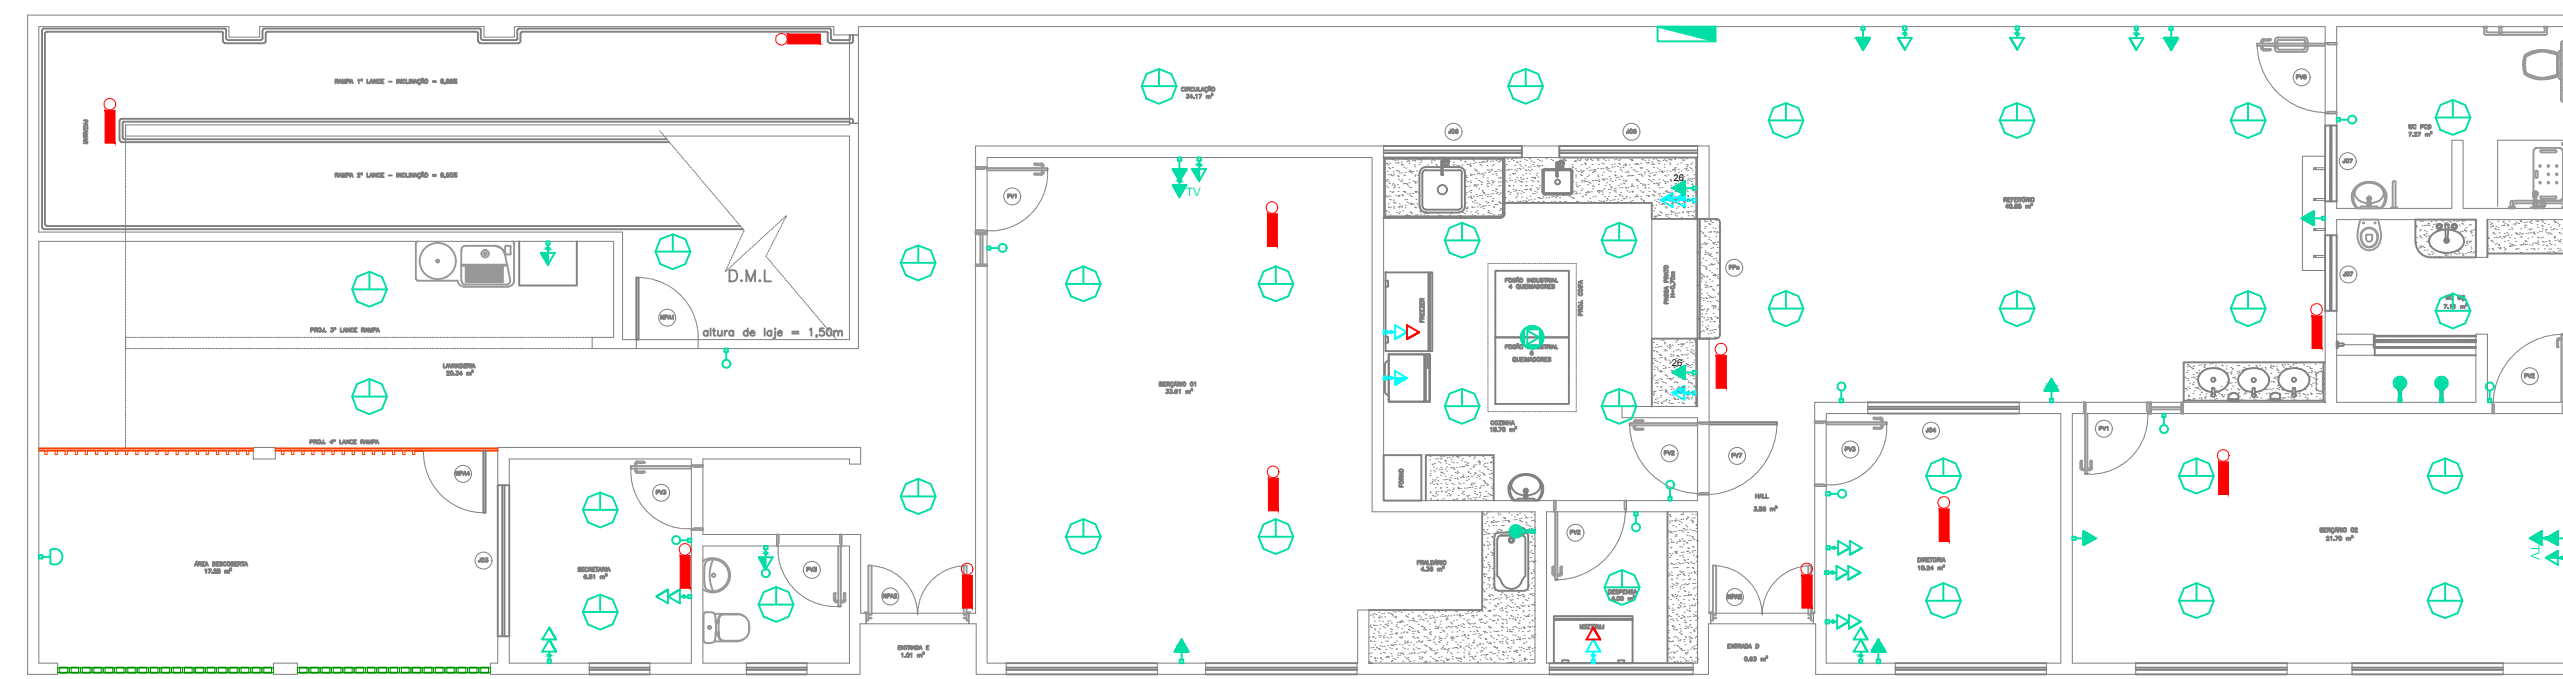
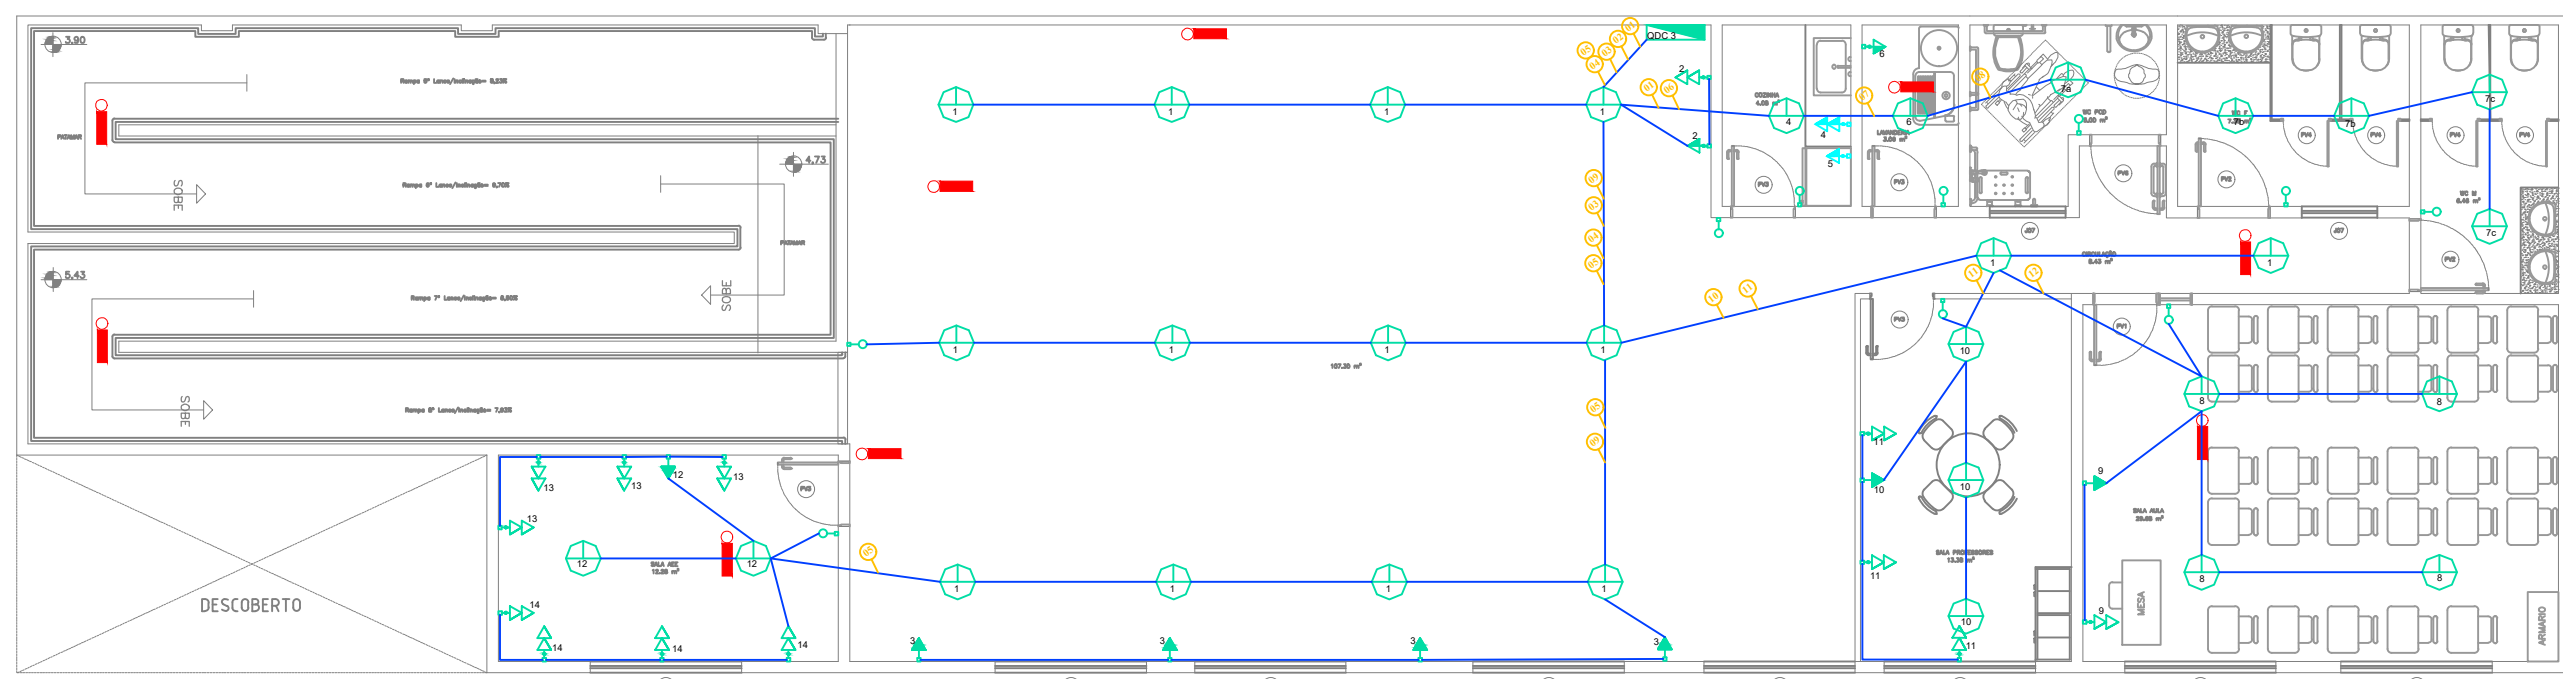
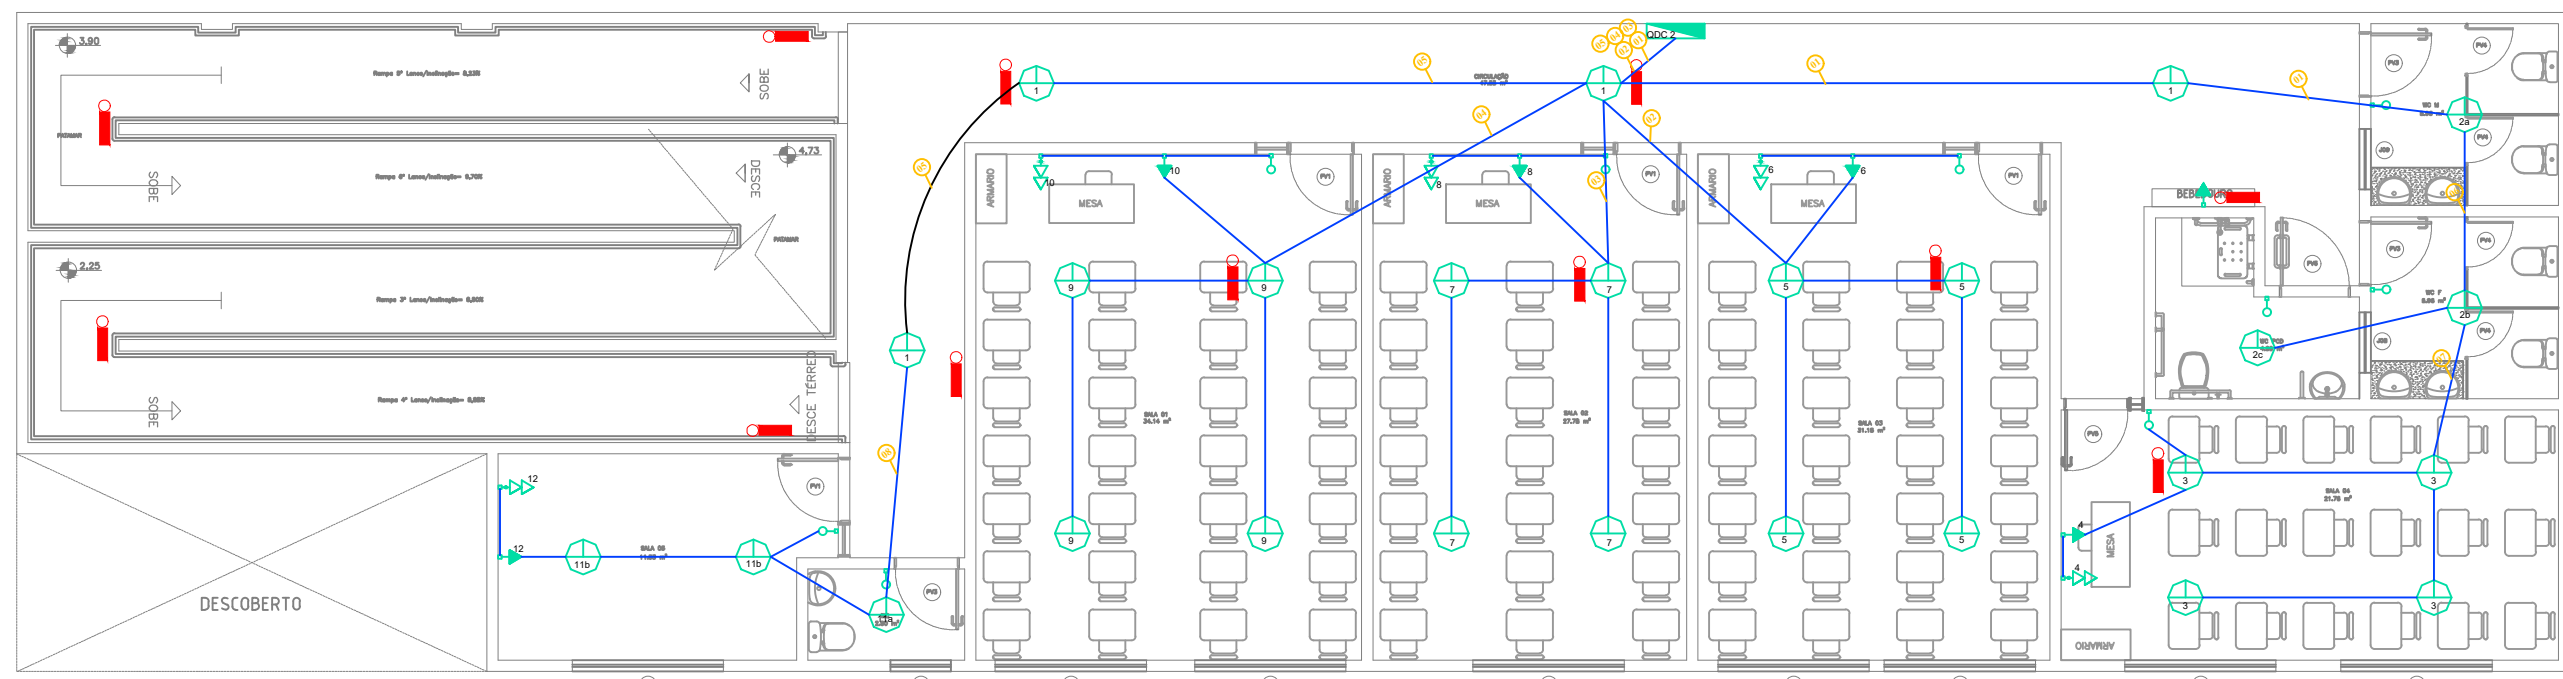
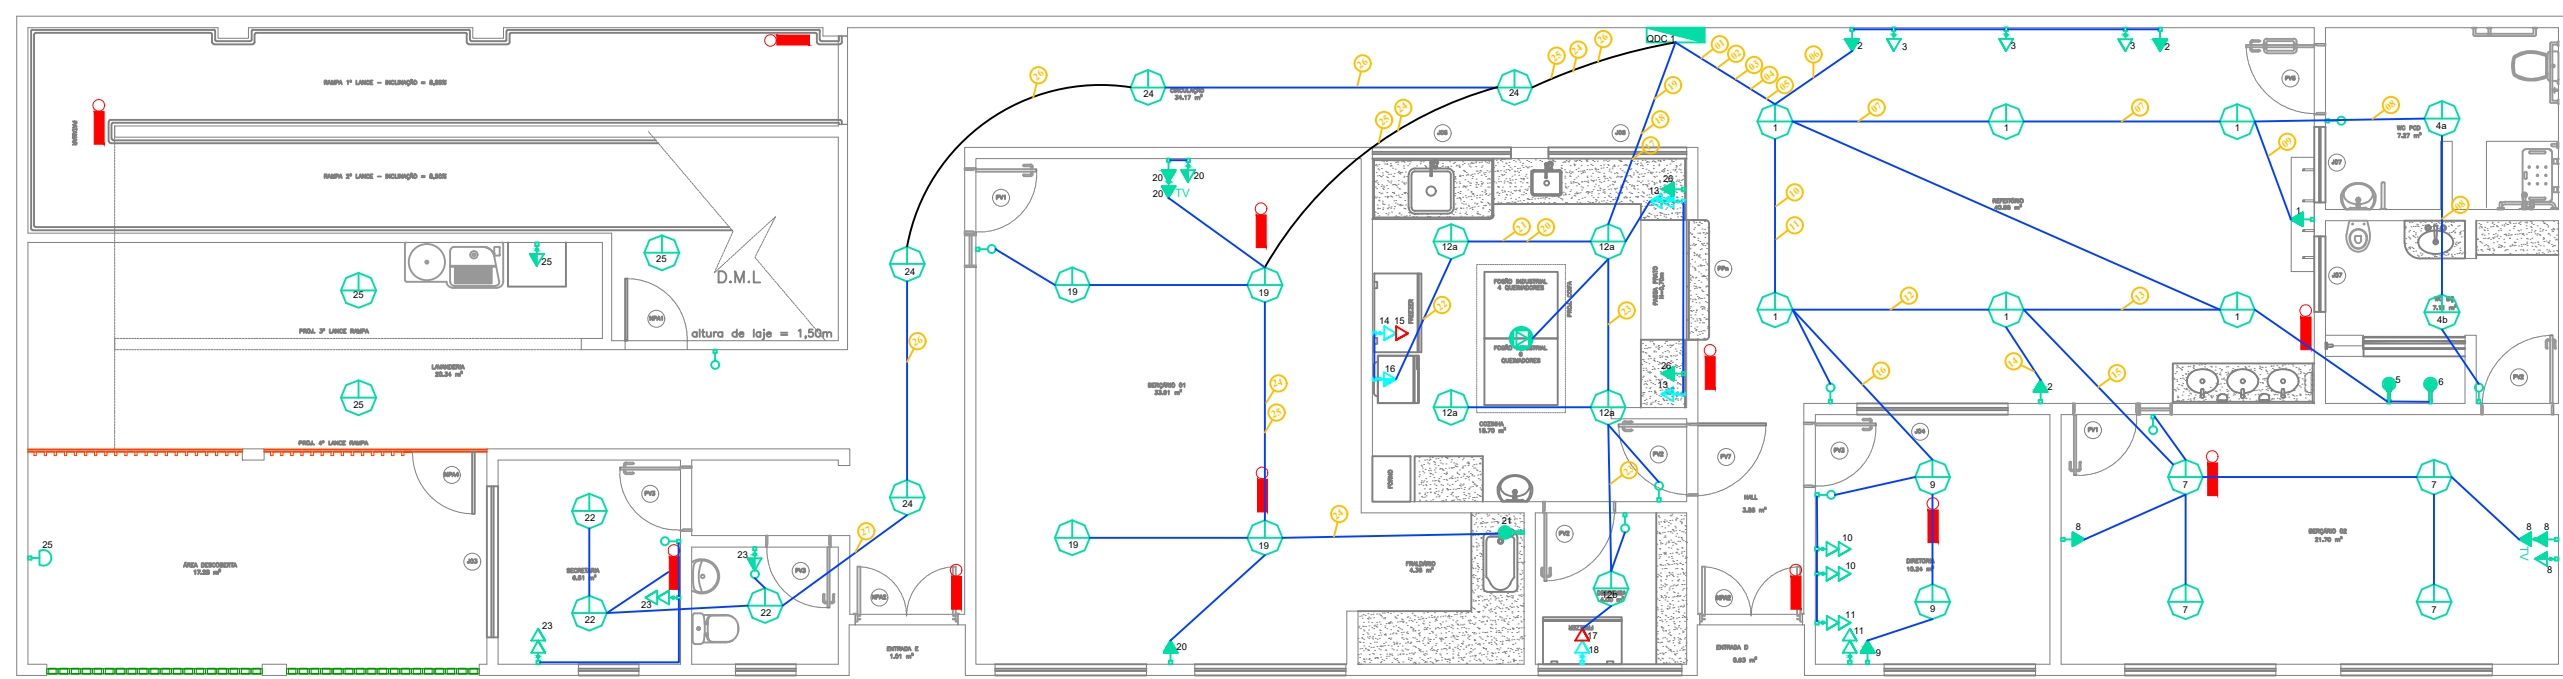


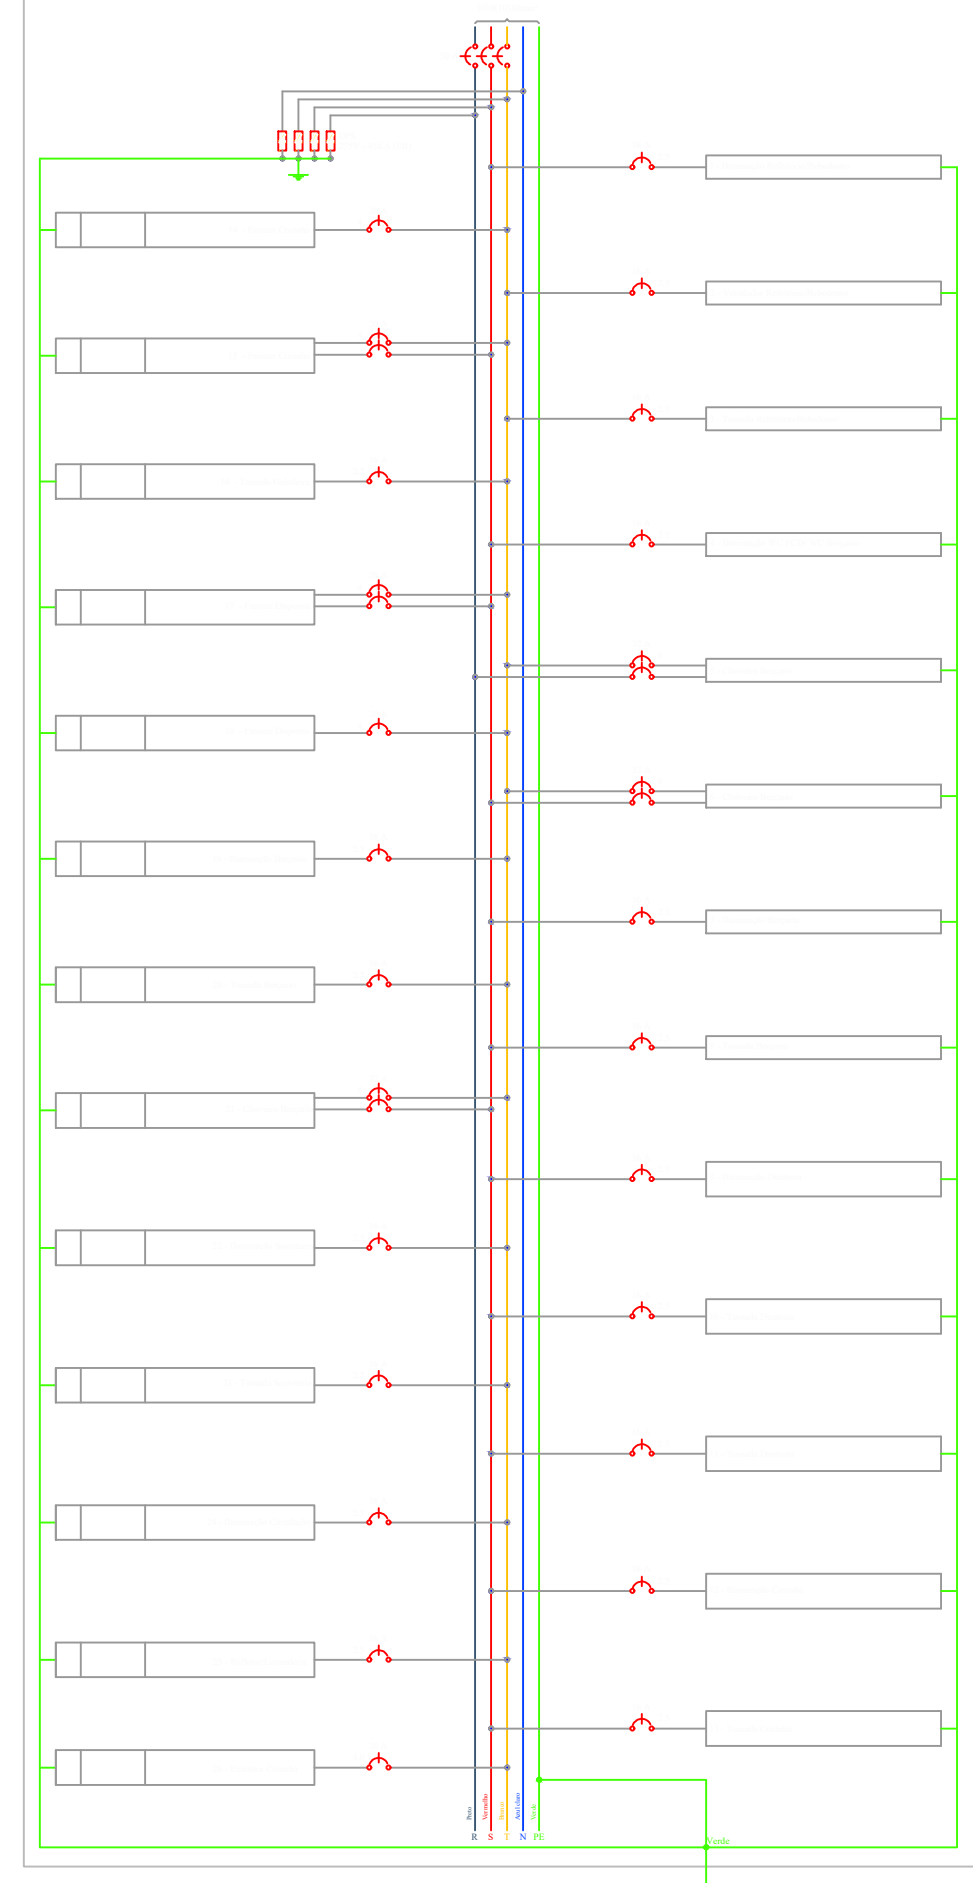



LEGENDA FIAÇÃO - 1º PAVIMENTO											
01		1"	15		16						
02		1"									
03		3/4"									
04		1"									
05		1"									
06		3/4"									
07		3/4"									
08		3/4"									
09		3/4"									
10		1"									
11		1"									
12		1"									
13		3/4"									
14		3/4"									

LEGENDA FIAÇÃO - 2º PAVIMENTO							
01		1"	05		3/4"		
02		3/4"	06		1"		
03		3/4"	07		3/4"		
04		3/4"	08		3/4"		

LEGENDA FIAÇÃO - 3º PAVIMENTO							
01		1"	05		1"		
02		1"	06		3/4"		
03		3/4"	07		3/4"		
04		3/4"	08		3/4"		
09		3/4"	10		1"		
11		3/4"	12		3/4"		

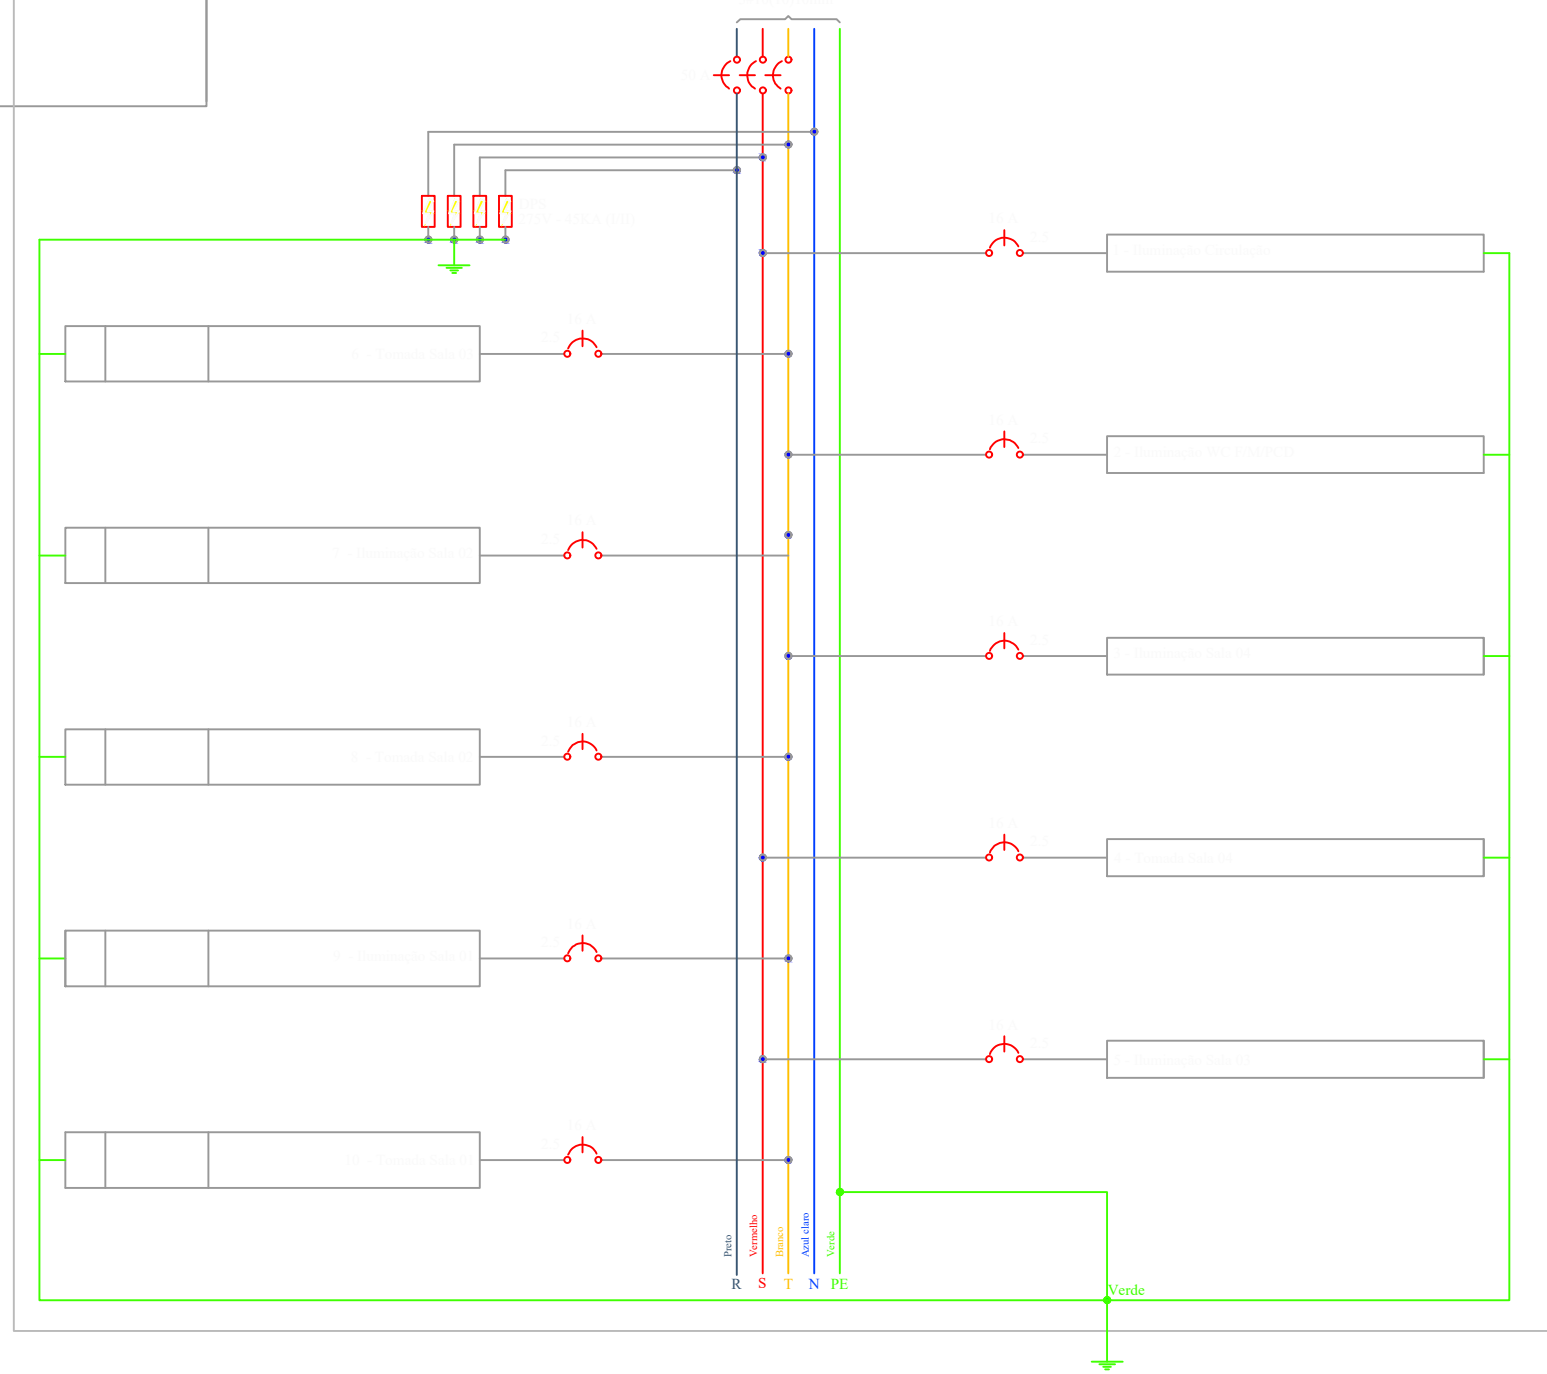

LEGENDA SÍMBOLOS	
	Interruptor simples 1 tecla & 1 tomada 10A - 1,20m do piso
	Interruptor simples 1 tecla - 1,20m do piso
	Refletor de LED
	Bloco autônomo ilum. emergência - alto
	Tomada simples - 2P+T 20A a 1,20m do piso
	Tomada dupla - 2P+T 20A a 1,20m do piso
	Ponto 2P+T a 2,20m do piso p/ chuveiro
	Ponto 2P+T a 2,20m do piso p/ ventilador de parede
	Ponto de luz (em caixa octogonal 4x4") - sobrepor no teto
	Quadro de distribuição - embutir a 1,50m do piso
	Tomada dupla - 2P+T 20A(1x127V e 1x220V) a 0,30m do piso
	Tomada simples alta TV - 2P+T 10A
	Tomada simples - 2P+T 10A no teto
	Tomada dupla - 2P+T 10A a 0,30m do piso
	Tomada simples - 2P+T 10A a 0,30m do piso
	Tomada simples - 2P+T 10A a 1,20m do piso
	Tomada simples alta Exaustor cozinha 2,30m

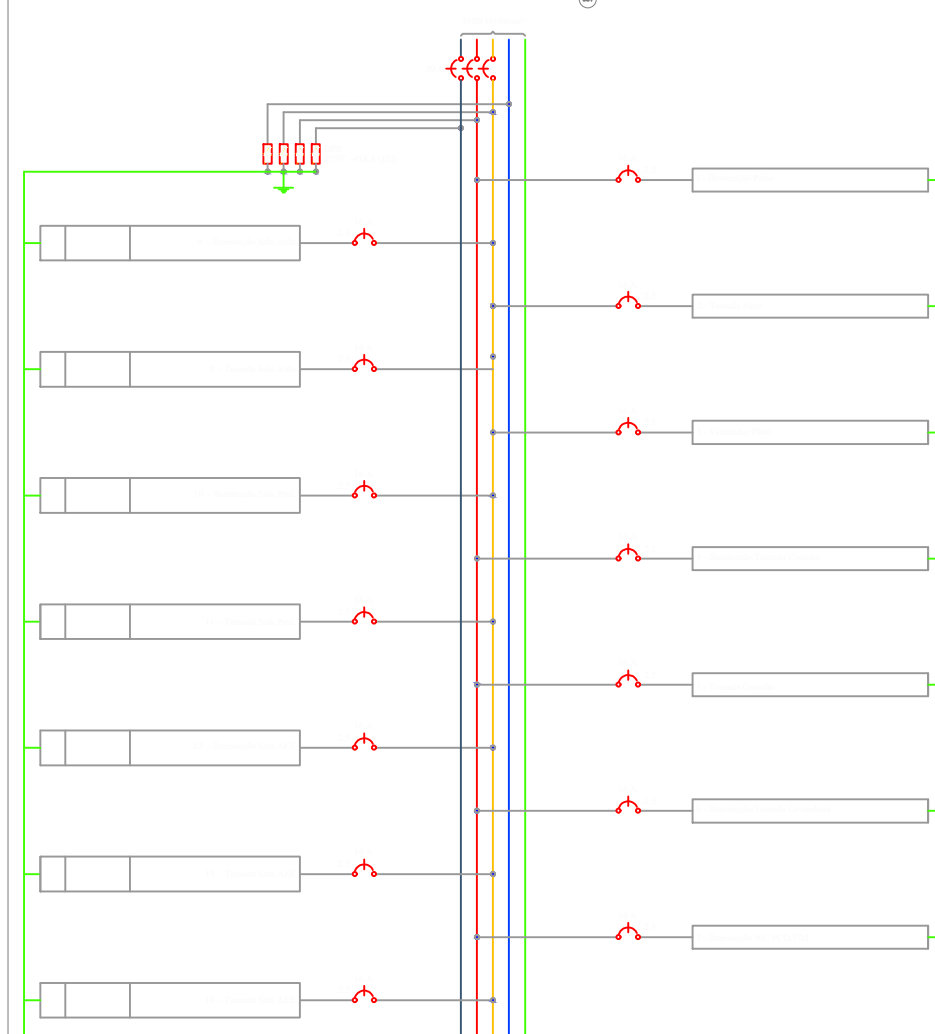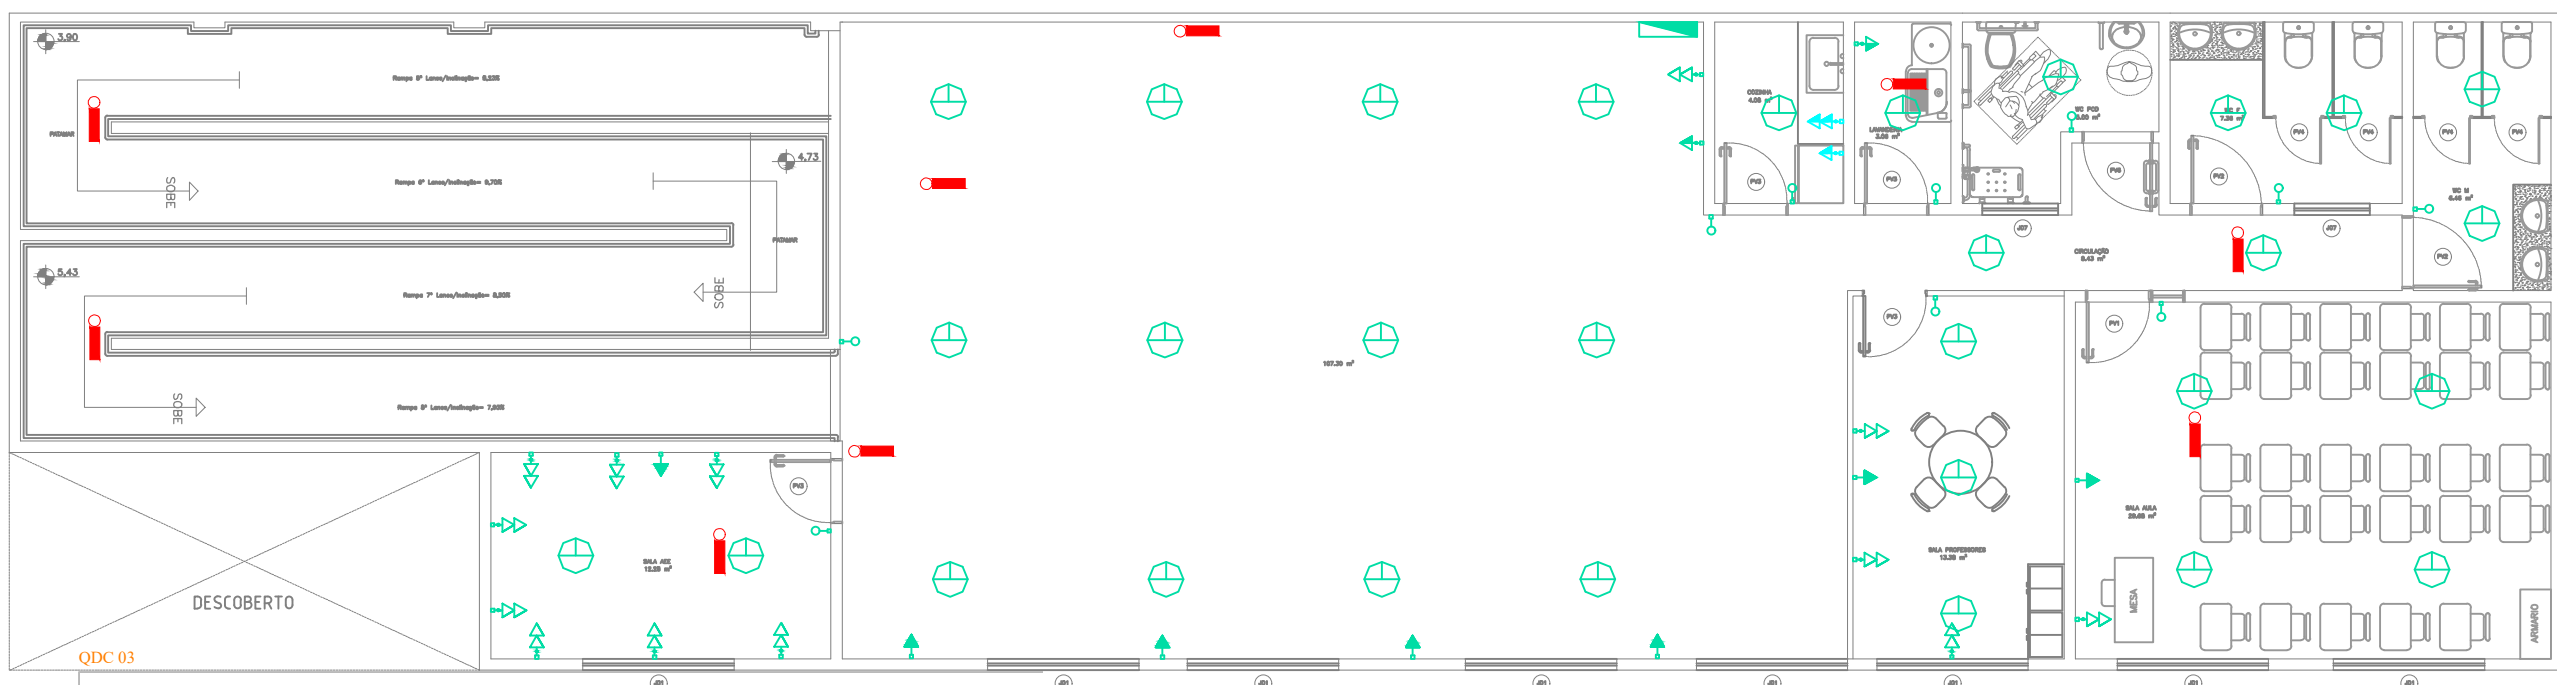

	PREFEITURA MUNICIPAL DE MURIAÉ SECRETARIA DE OBRAS PÚBLICAS E URBANISMO	
	REFORMA DA E. M. IRENE DIAS PEREIRA NUNES SANTO ANTÔNIO - MURIAÉ - MG	
ENDEREÇO:	RUA ITALIANA, 51, SANTO ANTONIO — MURIAÉ — MG.	
DESCRIÇÃO:	PLANTA E.M. IRENE PEREIRA DIAS NUNES	
CONTEÚDO:	PROJETO ELÉTRICO	
RESPONSÁVEL TÉCNICO	ESCALA: INDICADA	FOLHA: 01/01
NADINE MARTINS MAGALHÃES CREA— 2019101128		