



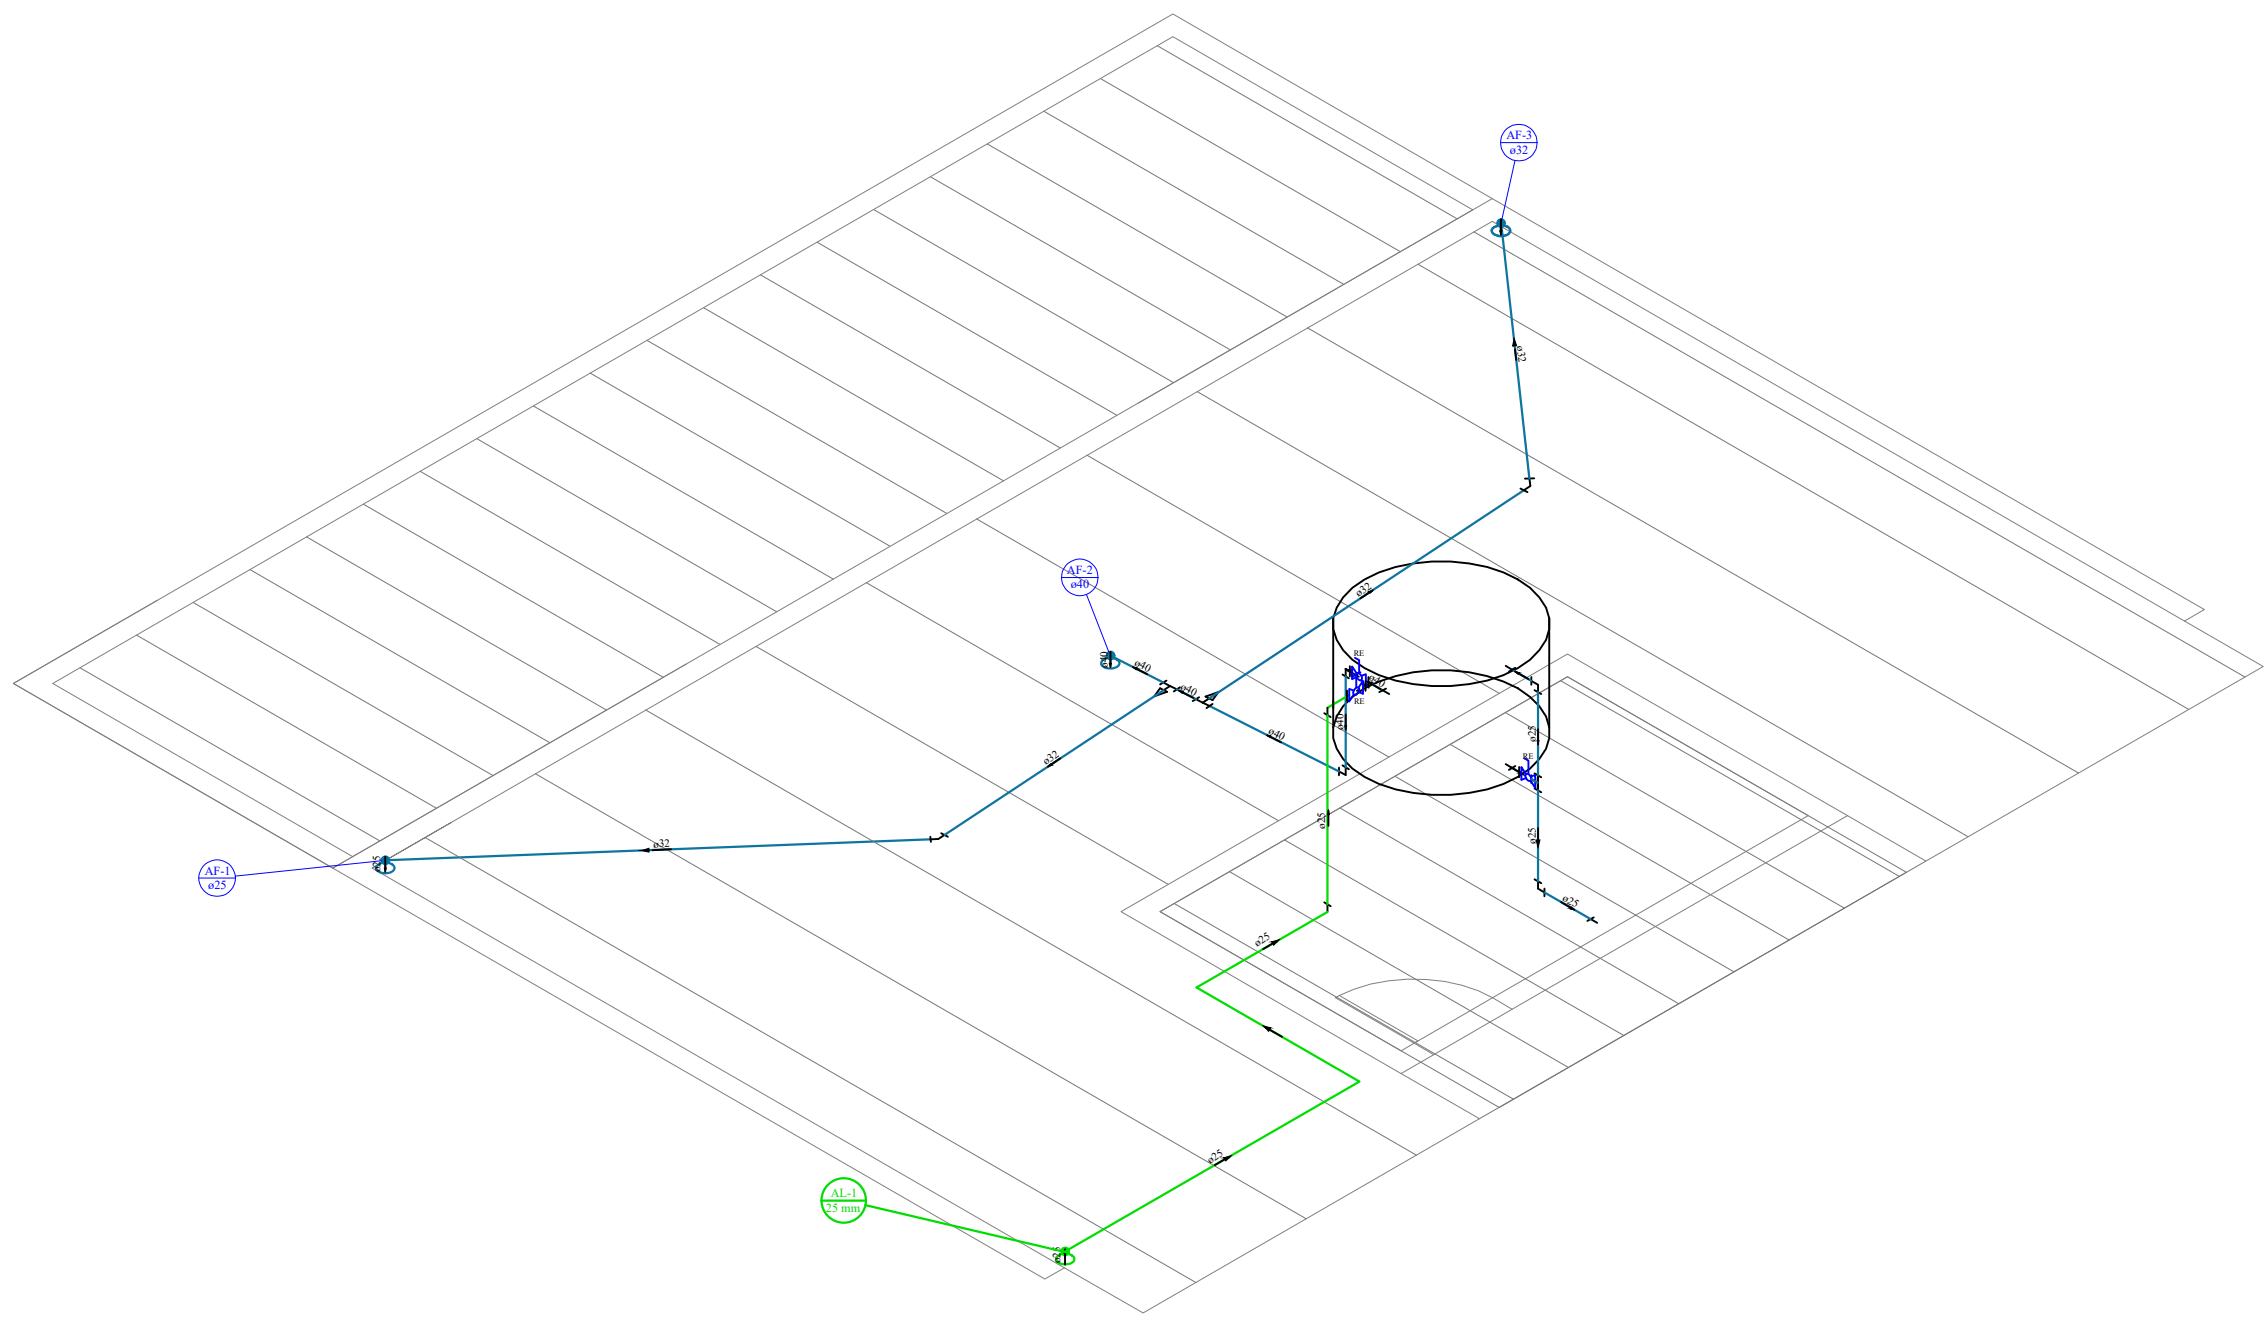

DETALHE ISOMÉTRICO COBERTURA - ÁGUA FRIA
Esc: 1:50

Legenda	
—	AF - ÁGUA FRIA
—	AL - ALIMENTAÇÃO

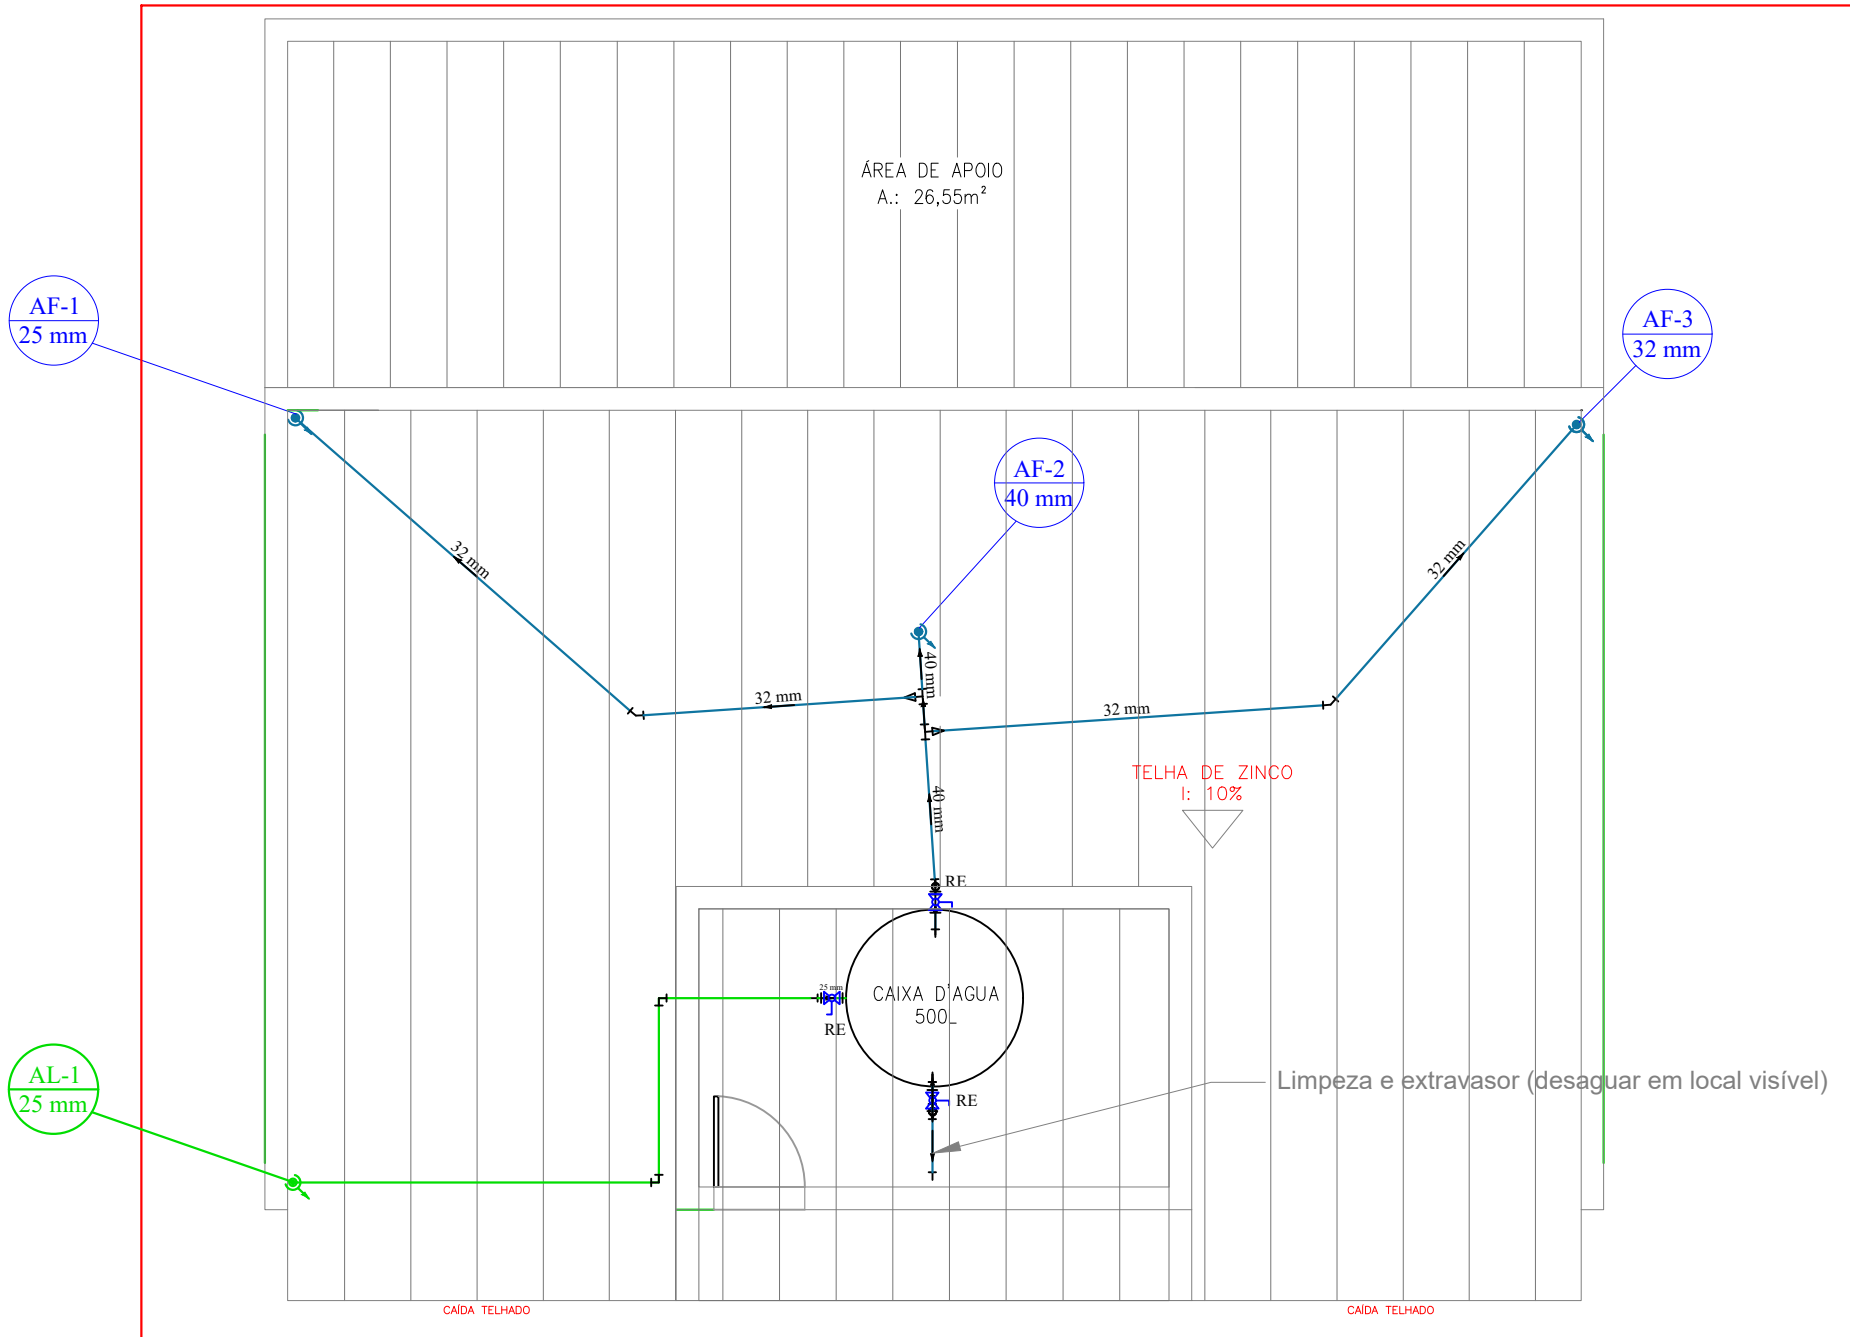

PLANTA BAIXA COBERTURA - ÁGUA FRIA
Esc: 1:50

Lista de Materiais	
Metais	
Registro esfera VS compacto soldável PVC	
25 mm	2 pç
40 mm	1 pç
PVC rígido soldável	
Adapt sold. c/ flange livre p/ cx. d' água	
25 mm - 3/4"	2 pç
40 mm - 1.1/4"	1 pç
Adapt sold. longo c/ flange p/cx. d' agua	
25 mm - 3/4"	1 pç
Curva 90 soldável	
40 mm	2 pç
Joelho 45 soldável	
32 mm	2 pç
Joelho 90° soldável	
25 mm	7 pç
40 mm	1 pç
Joelho de redução 90 soldável	
32 mm - 25 mm	2 pç
Tubos	
25 mm	12.04 m
32 mm	9.87 m
40 mm	2.51 m
Tê 90 soldável	
25 mm	1 pç
Tê de redução 90 soldável	
40 mm - 32 mm	2 pç
Reservatório cilíndrico	
Poliétileno	
500 L	1 pç

Legenda das indicações	
RE	Registro esfera VS compacto soldável - 1.1/4"
RE	Registro esfera VS compacto soldável - 3/4"

Legenda	
	Registro esfera VS compacto soldável



PREFEITURA DE MURIAÉ
SECRETARIA MUNICIPAL DE OBRAS PÚBLICAS E URBANISMO

PROJETO HIDROSSANITÁRIO DO CENTRO DE ATENDIMENTO AO TURISTA, NO ACESSO AO MIRANTE DO PICO DO ITAJURU

PREFEITURA DE MURIAÉ / CNPJ: 17.947.581/0001-76

DESCRIÇÃO: PROJETO DE ÁGUAS FRIA COM PLANTA BAIXA E DETALHE ISOMÉTRICO DA COBERTURA

MARCOS GUARINO DE OLIVEIRA
SECRETARIA MUNICIPAL DE OBRAS PÚBLICAS:

LOCAL: PICO DO ITAJURU. COORDENADAS: 20°53'14.4"S 42°30'02.4"W

R. T. PROJETO:

ARQUIVO: PICO DO ITAJURU.dwg

ENG. MAYKO TORRES BOALENTO/ CREA-MG Nº 246271/D

DATA: 20/02/2025

ESC: INDICADAS

02/02