

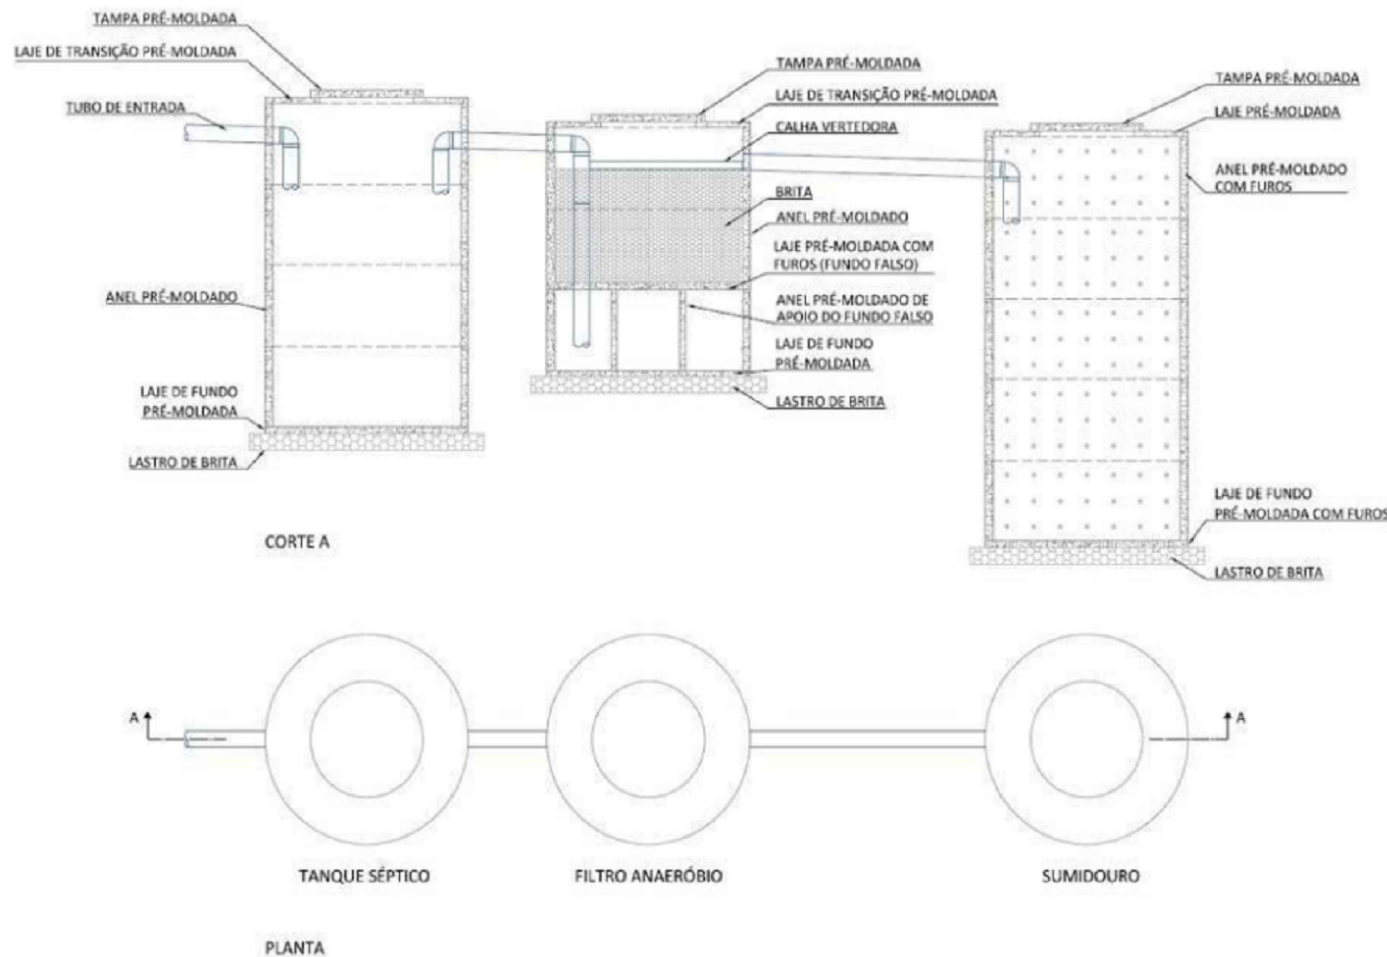


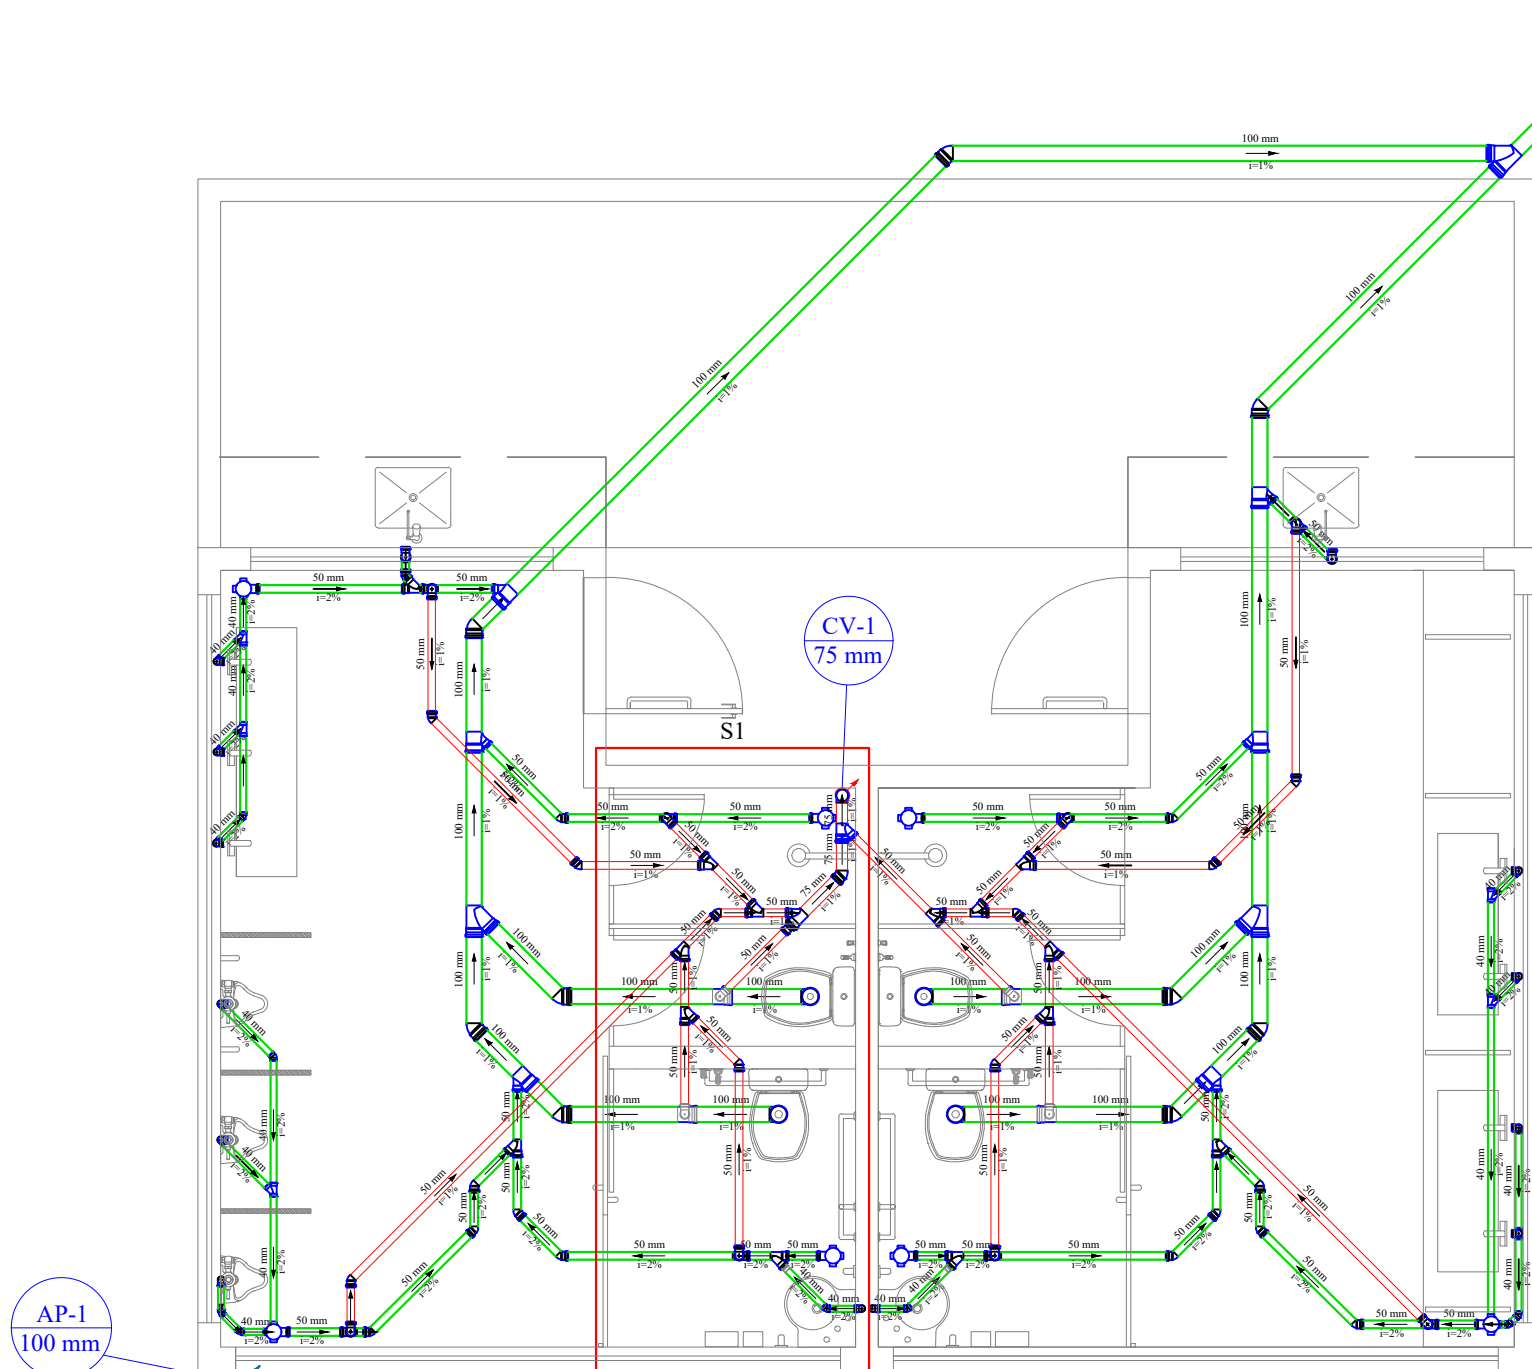


DET. GENÉRICO TRATAMENTO DE ESGOTO
Esc: sem escala

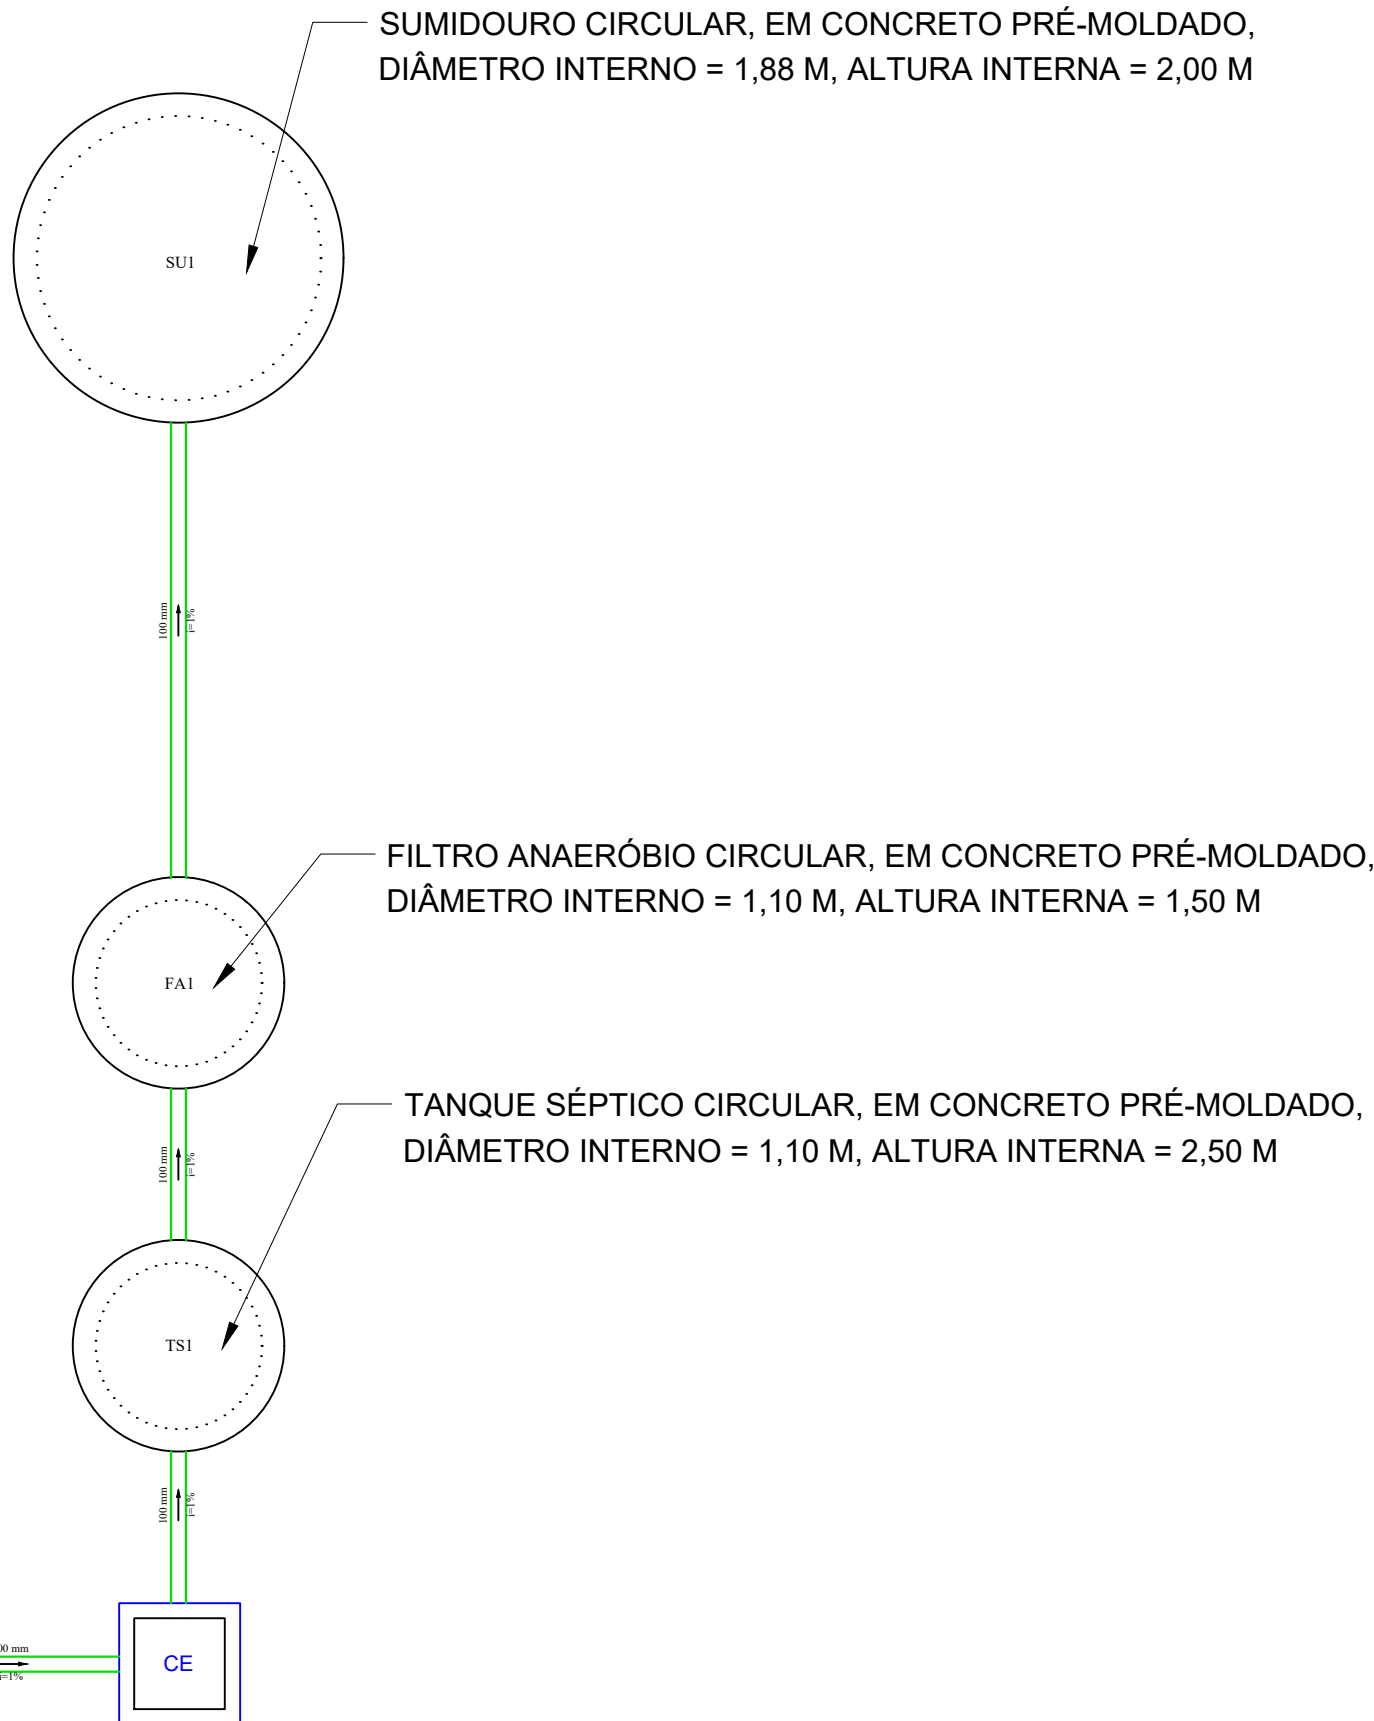

PLANTA BAIXA TÉRREO - ESGOTO SANITÁRIO
Esc: 1:50

Lista de Materiais	
Caixas de Passagem	
Caixa de inspeção esgoto simples CE- 60x60 cm	1 pç
PVC Acessórios	
Caixa sifonada 100x100x50	7 pç
Sifão de copo p/ pia e lavatório 1" - 1.1/2"	9 pç
1" - 2"	2 pç
Sifão flexível p/ Mictório 1.1/4" - 2"	3 pç
Válvula p/ lavatório e tanque 1"	9 pç
Válvula p/ pia 1"	2 pç
PVC Esgoto	
Bucha de redução longa 50 mm - 40 mm	5 pç
Curva 90 curta 40 mm	12 pç
Joelho 45 100 mm	10 pç
40 mm	8 pç
50 mm	22 pç
75 mm	1 pç
Joelho 90 100 mm	4 pç
40 mm	3 pç
50 mm	16 pç
75 mm	1 pç
Joelho 90 c/anel p/ esgoto secundário 40 mm - 1.1/2"	8 pç
Junção simples 100 mm - 50 mm	6 pç
100 mm - 100 mm	3 pç
50 mm - 50 mm	14 pç
75 mm - 50 mm	2 pç
Redução excêntrica 75 mm - 50 mm	1 pç
Tubo rígido c/ ponta lisa 100 mm - 4"	35.27 m
40 mm	18.21 m
50 mm - 2"	38.83 m
75 mm - 3"	0.55 m
Junção simples 40 mm	5 pç
Te 90 40 mm	1 pç
Te sanitário 100 mm - 50 mm	4 pç
50 mm - 50 mm	8 pç
Tratamento de esgoto	
Fossa séptica	1 pç
Filtro anaeróbico	1 pç
Sumidouro	1 pç

Legenda	
Bucha de redução longa	
Caixa Sifonada	
CE	Caixas Inspeção Esgoto Simples
Joelho 45	
Joelho 90- coluna	
Junção simples	
Junção simples c/ redução	
Lavatório Residencial com sifão	
Mictório de Descarga Automática- DN 40mm	
Pia de Cozinha Residencial com Sifão 50mm	
Ramais de Ventilação	
Te 45	
Vaso Sanitário c/ J90º	

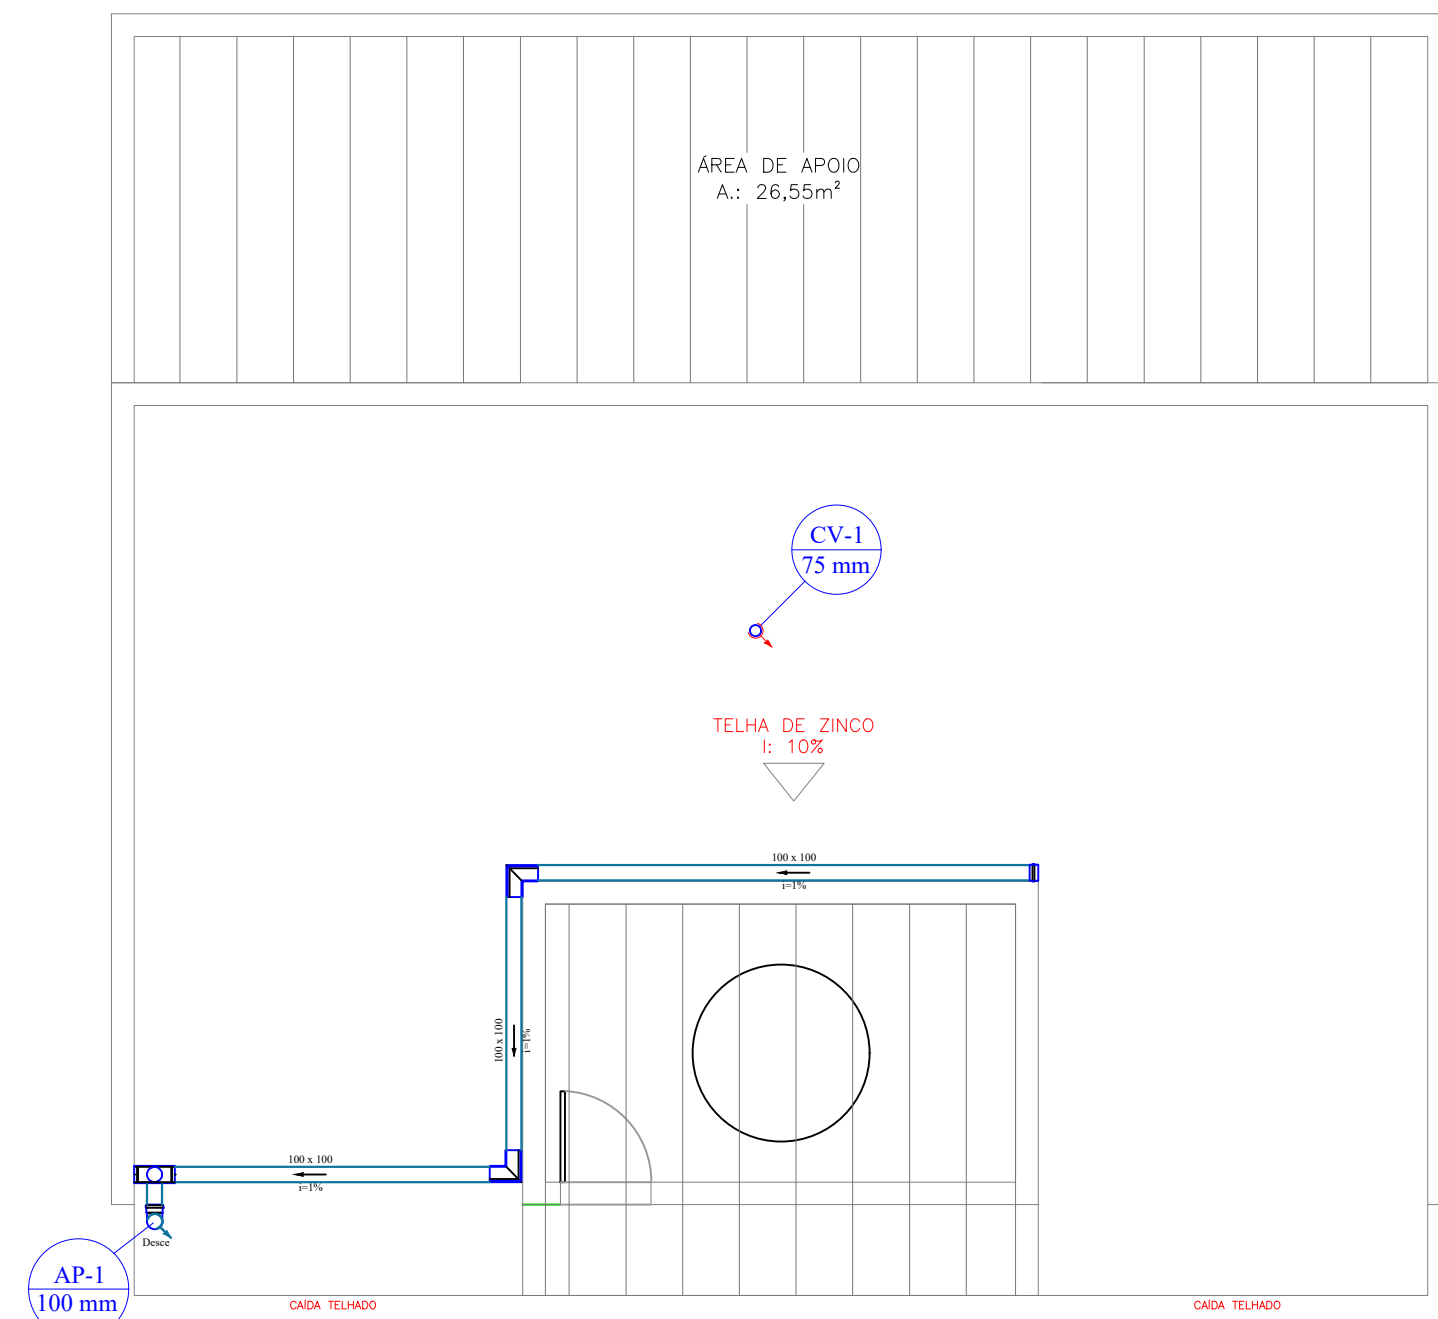


PLANTA BAIXA COBERTURA - ESGOTO SANITÁRIO
Esc: 1:50

Lista de Materiais	
PVC Esgoto	
Terminal de ventilação 75 mm	1 pç
Tubo rígido c/ ponta lisa 75 mm - 3"	3.5 m
Tubo rígido c/ ponta lisa 100 mm	3 m
Joelho 90 100 mm	3 pç

Calha metálica	
Cubecira retangular 100 mm x 100 mm	1 pç
Calha retangular 100 mm x 100 mm	7.10 m
Esquadro externo retangular 100 mm x 100 mm	2 pç

Legenda condutos	
ESGOTO	
VENTILAÇÃO	
PLUVIAL	

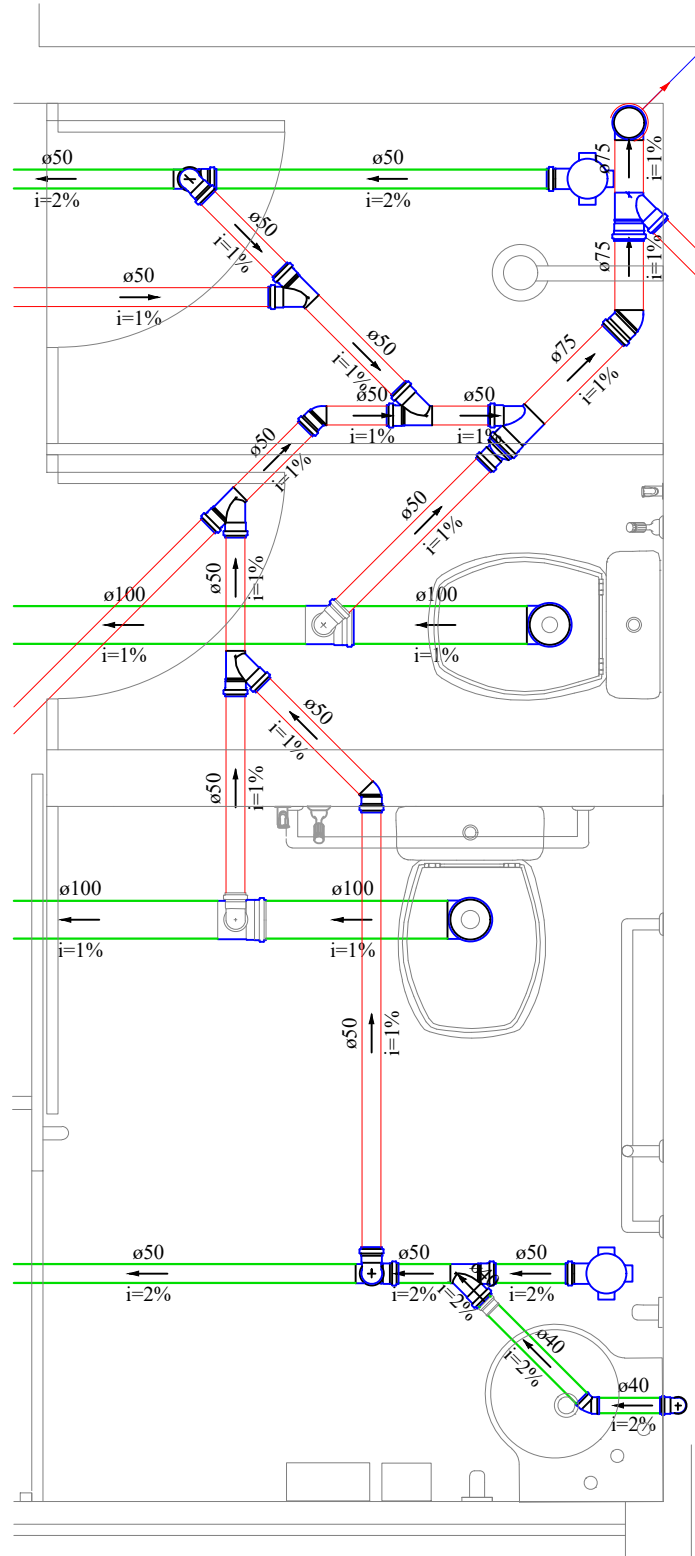

DETALHE S1
Esc: 1:20



PREFEITURA DE MURIAÉ
SECRETARIA MUNICIPAL DE OBRAS PÚBLICAS E URBANISMO

PROJETO HIDROSSANITÁRIO DO CENTRO DE ATENDIMENTO AO TURISTA, NO ACESSO AO MIRANTE DO PICO DO ITAJURU

PREFEITURA DE MURIAÉ / CNPJ: 17.947.581/0001-76

DESCRIÇÃO: PROJETO DE ESGOTO SANITÁRIO E ÁGUAS PLUVIAIS, COM PLANTAS BAIXAS E DETALHES DO TÉRREO E COBERTURA

MARCOS GUARINO DE OLIVEIRA
SECRETARIA MUNICIPAL DE OBRAS PÚBLICAS:

LOCAL: PICO DO ITAJURU. COORDENADAS: 20°53'14.4"S 42°30'02.4"W

R. T. PROJETO:

ARQUIVO: PICO DO ITAJURU.dwg

ENG. MAYKO TORRES BOALENTO/ CREA-MG Nº 246271/D

DATA: 20/02/2025

ESC: INDICADAS

01/01