


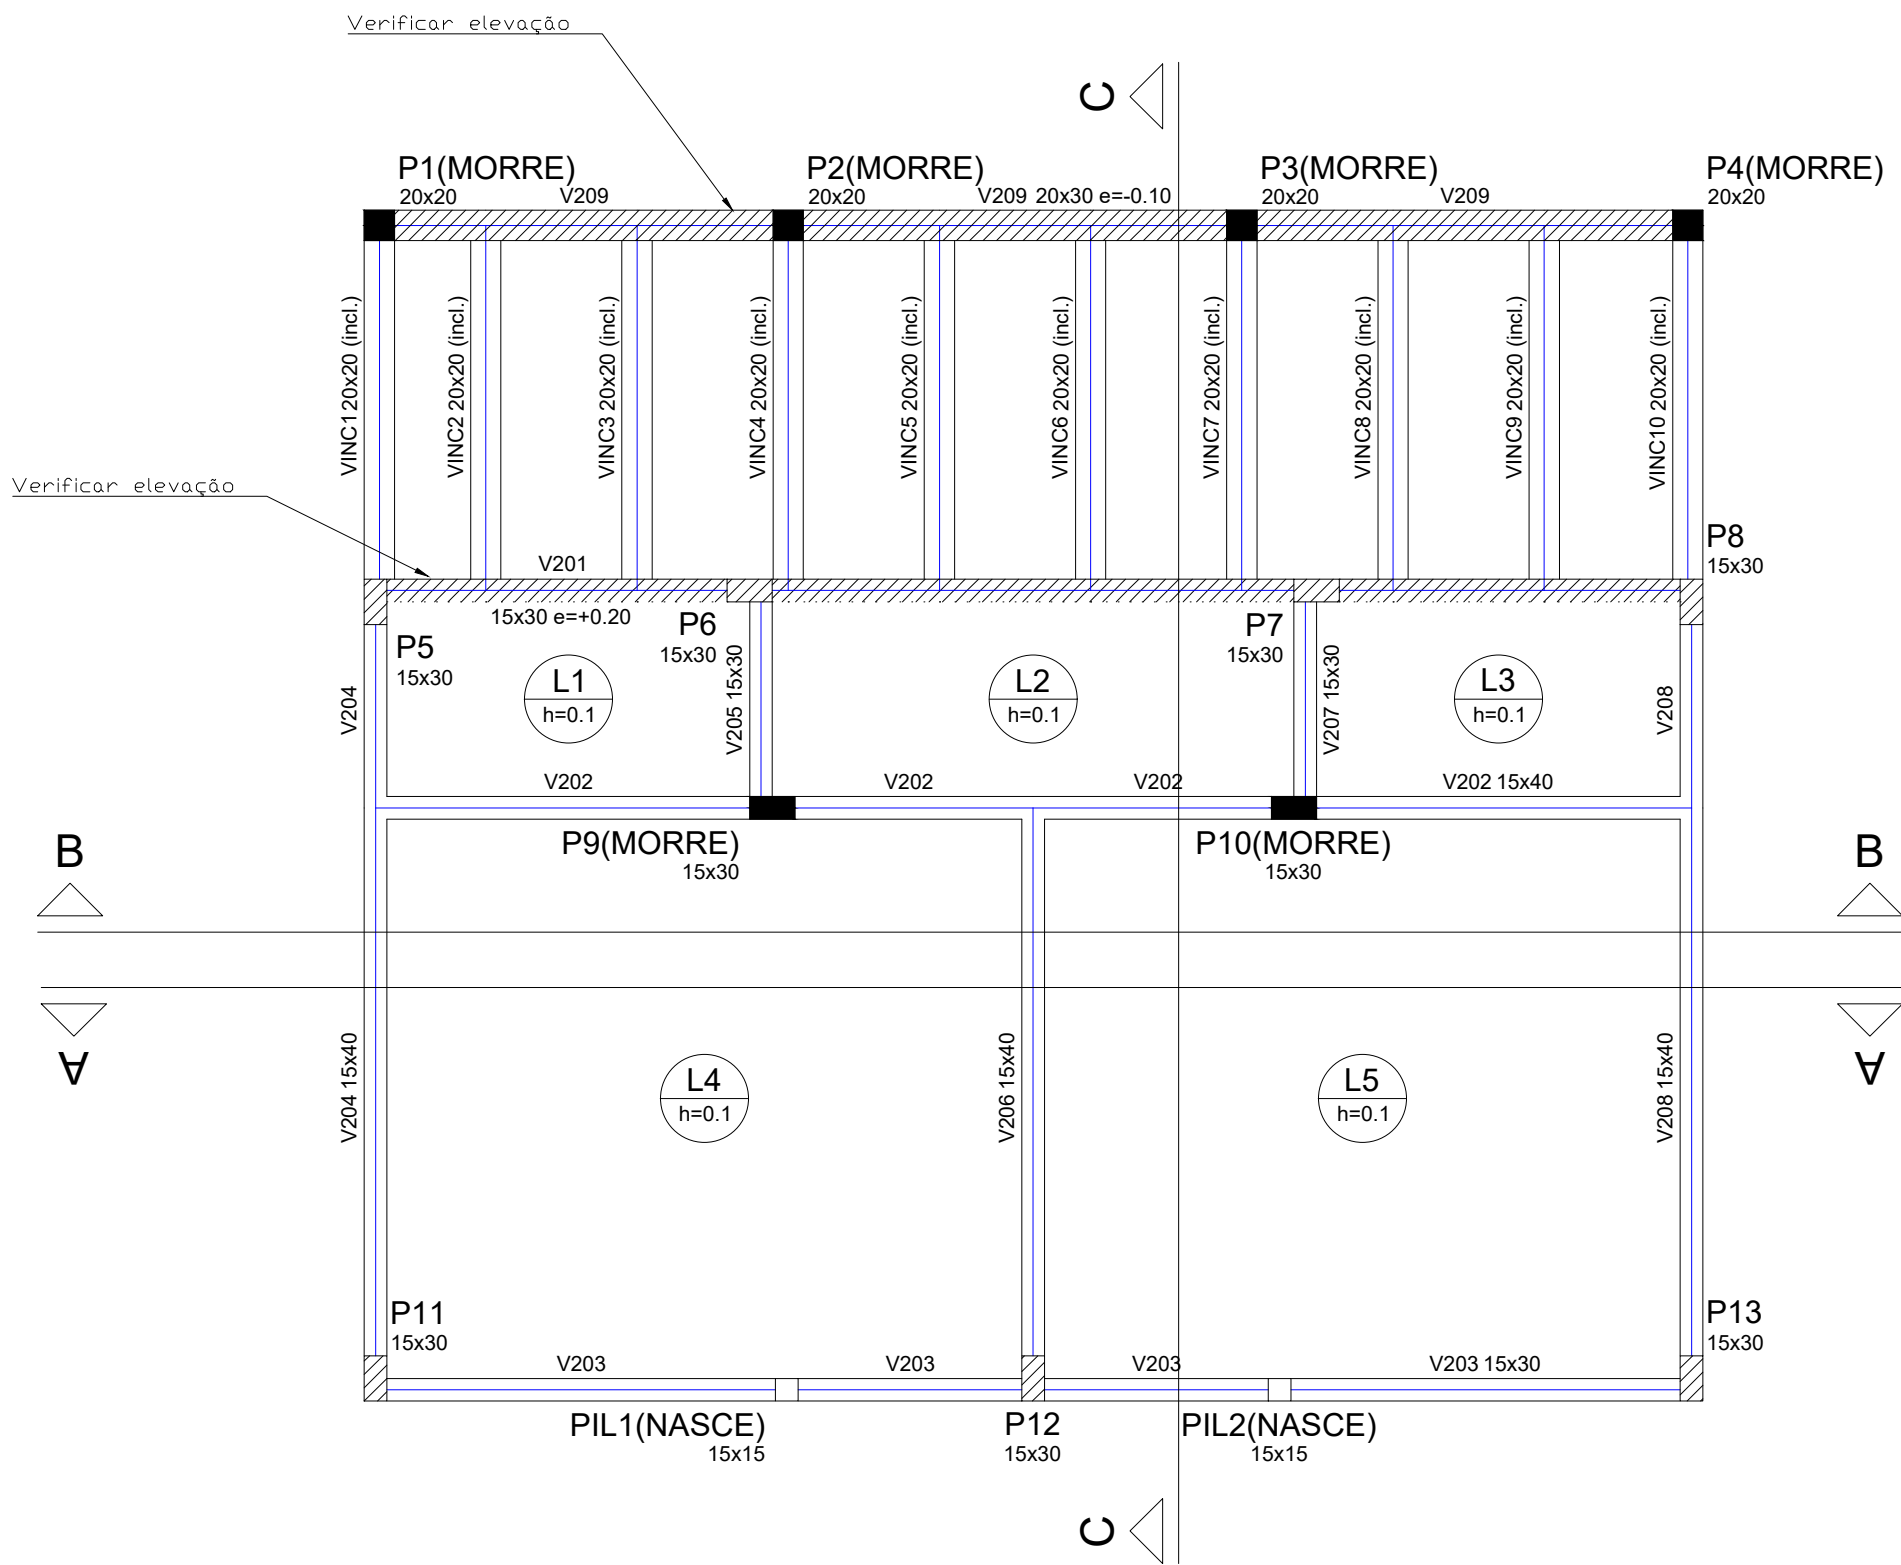

Forma do pavimento Cobertura
escala 1:50


Vigas			
Nome	Seção (cm)	Elevação (cm)	Nível (cm)
V201	15x30	20	295
V202	15x40	0	275
V203	15x30	0	275
V204	15x40	0	275
V205	15x30	0	275
V206	15x40	0	275
V207	15x30	0	275
V208	15x40	0	275
V209	20x30	-10	265
VINC1	20x20	20 / -10	295 / 265
VINC2	20x20	20 / -10	295 / 265
VINC3	20x20	20 / -10	295 / 265
VINC4	20x20	20 / -10	295 / 265
VINC5	20x20	20 / -10	295 / 265
VINC6	20x20	20 / -10	295 / 265
VINC7	20x20	20 / -10	295 / 265
VINC8	20x20	20 / -10	295 / 265
VINC9	20x20	20 / -10	295 / 265
VINC10	20x20	20 / -10	295 / 265

Área de lajes		
Tipo	Altura (m)	Área (m²)
Maciça	0.10	3.09
Maciça	0.10	3.10
Maciça	0.10	15.53
Maciça	0.10	4.44

Características dos materiais	
fck (kgf/cm²)	Ecs (kgf/cm²)
250	241500

Pilares			
Nome	Seção (cm)	Elevação (cm)	Nível (cm)
P1	20 x 20	-0.10	265
P2	20 x 20	-0.10	265
P3	20 x 20	-0.10	265
P4	20 x 20	-0.10	265
P5	15 x 30	0	275
P6	15 x 30	0	275
P7	15 x 30	0	275
P8	15 x 30	0	275
P9	15 x 30	0	275
P10	15 x 30	0	275
P11	15 x 30	0	275
P12	15 x 30	0	275
P13	15 x 30	0	275
PIL1	15 x 15	0	275
PIL2	15 x 15	0	275

Legenda dos Pilares			
	Pilar que morre		
	Pilar que passa		
	Pilar que nasce		
	Pilar com mudança de seção		

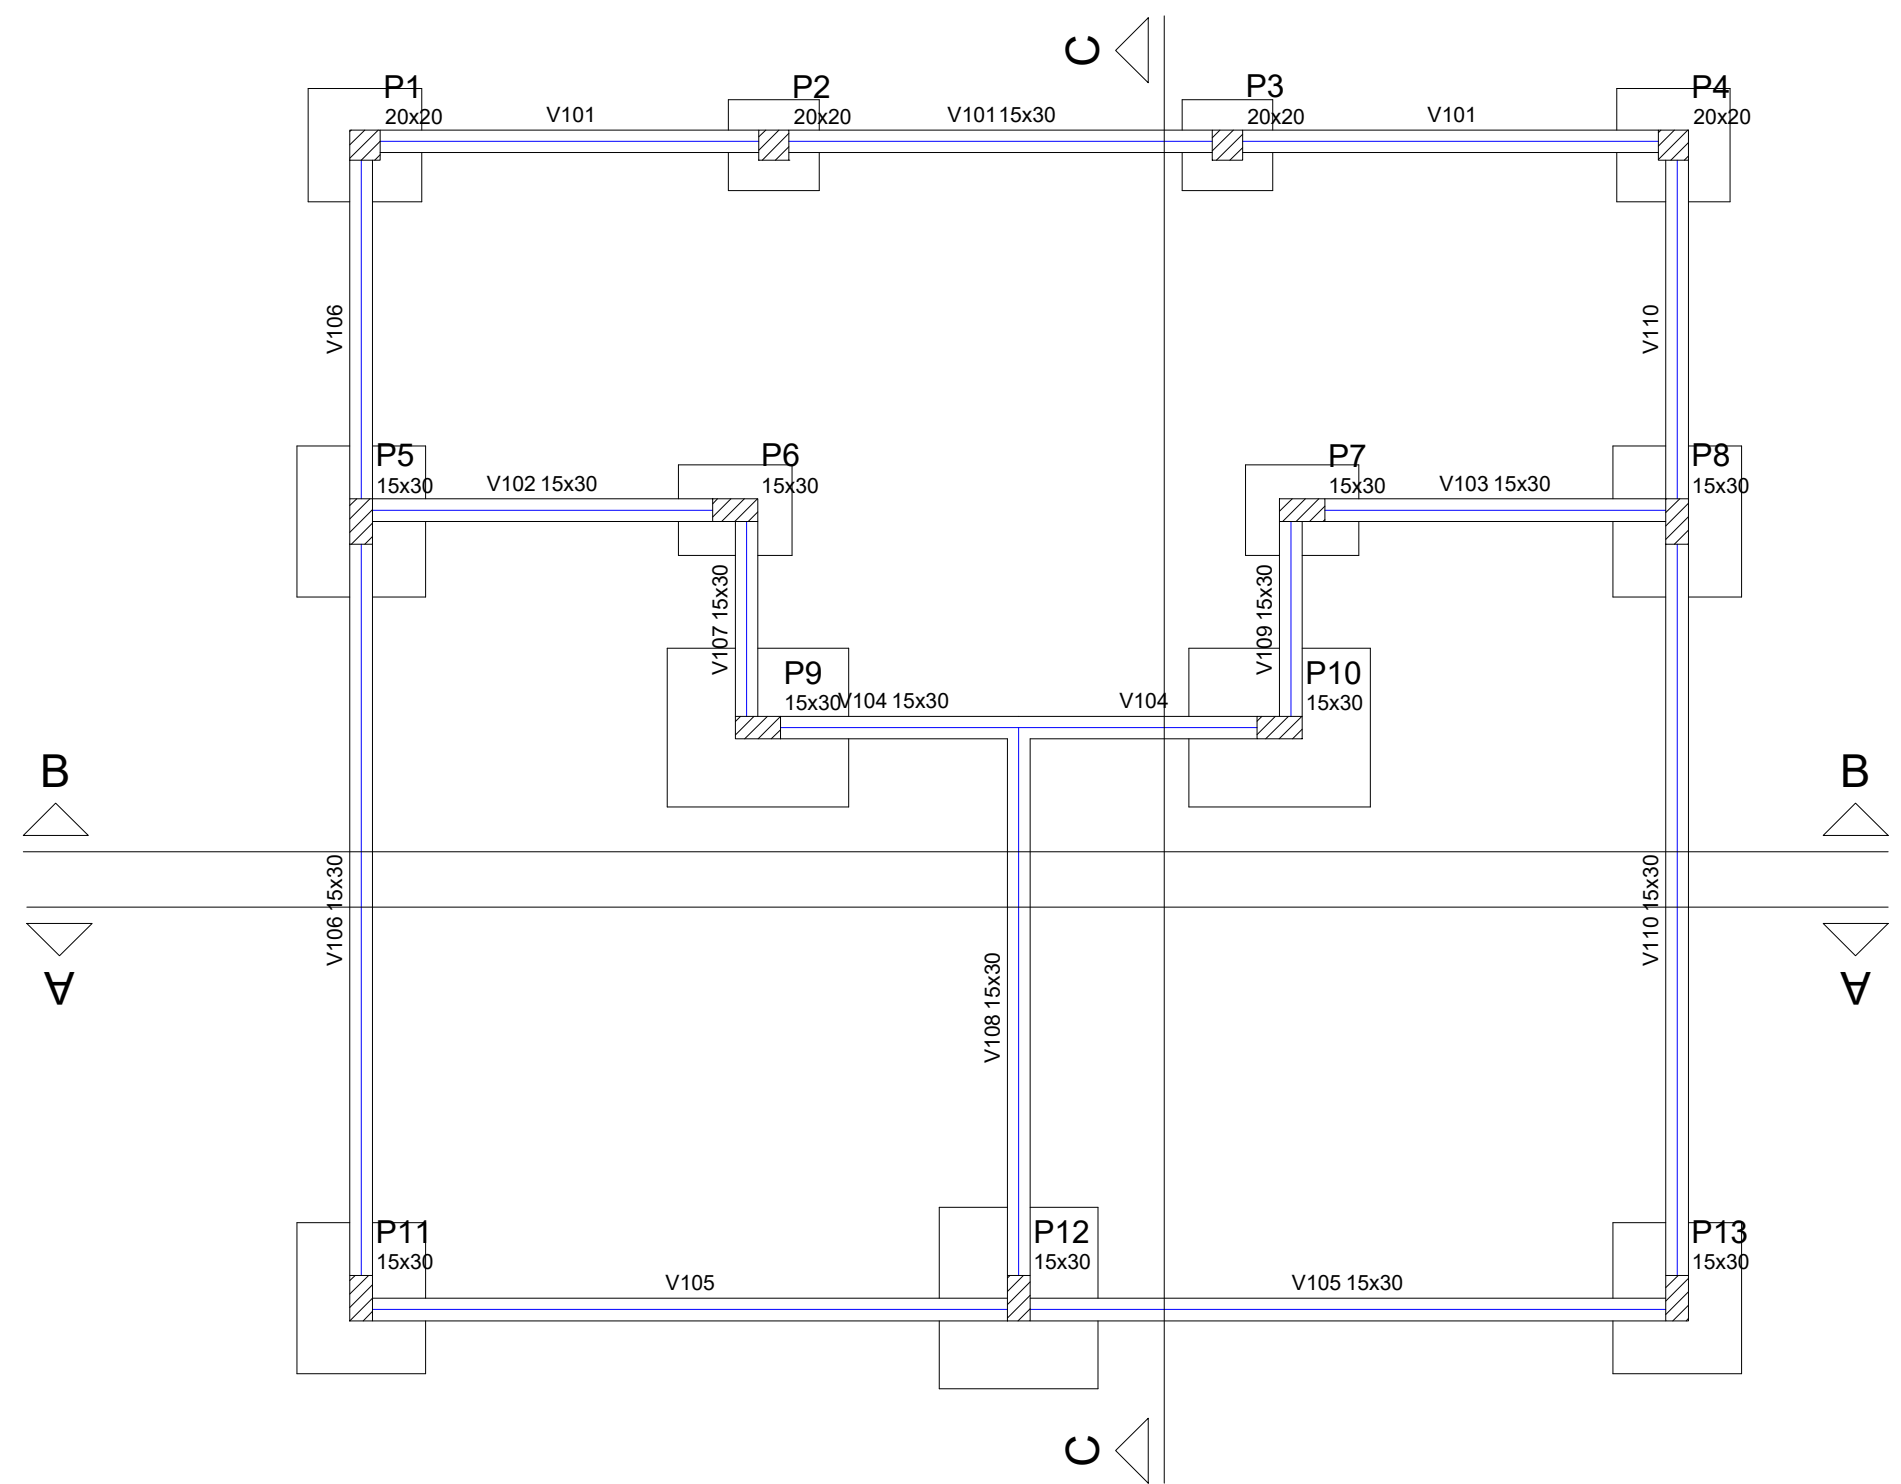


Forma do pavimento Baldrame
escala 1:50

Vigas			
Nome	Seção (cm)	Elevação (cm)	Nível (cm)
V101	15x30	0	0
V102	15x30	0	0
V103	15x30	0	0
V104	15x30	0	0
V105	15x30	0	0
V106	15x30	0	0
V107	15x30	0	0
V108	15x30	0	0
V109	15x30	0	0
V110	15x30	0	0


Características dos materiais	
fck (kgf/cm²)	Ecs (kgf/cm²)
250	241500

Pilares			
Nome	Seção (cm)	Elevação (cm)	Nível (cm)
P1	20 x 20	0	0
P2	20 x 20	0	0
P3	20 x 20	0	0
P4	20 x 20	0	0
P5	15 x 30	0	0
P6	15 x 30	0	0
P7	15 x 30	0	0
P8	15 x 30	0	0
P9	15 x 30	0	0
P10	15 x 30	0	0
P11	15 x 30	0	0
P12	15 x 30	0	0
P13	15 x 30	0	0


Legenda dos Pilares			
	Pilar que morre		
	Pilar que passa		
	Pilar que nasce		
	Pilar com mudança de seção		

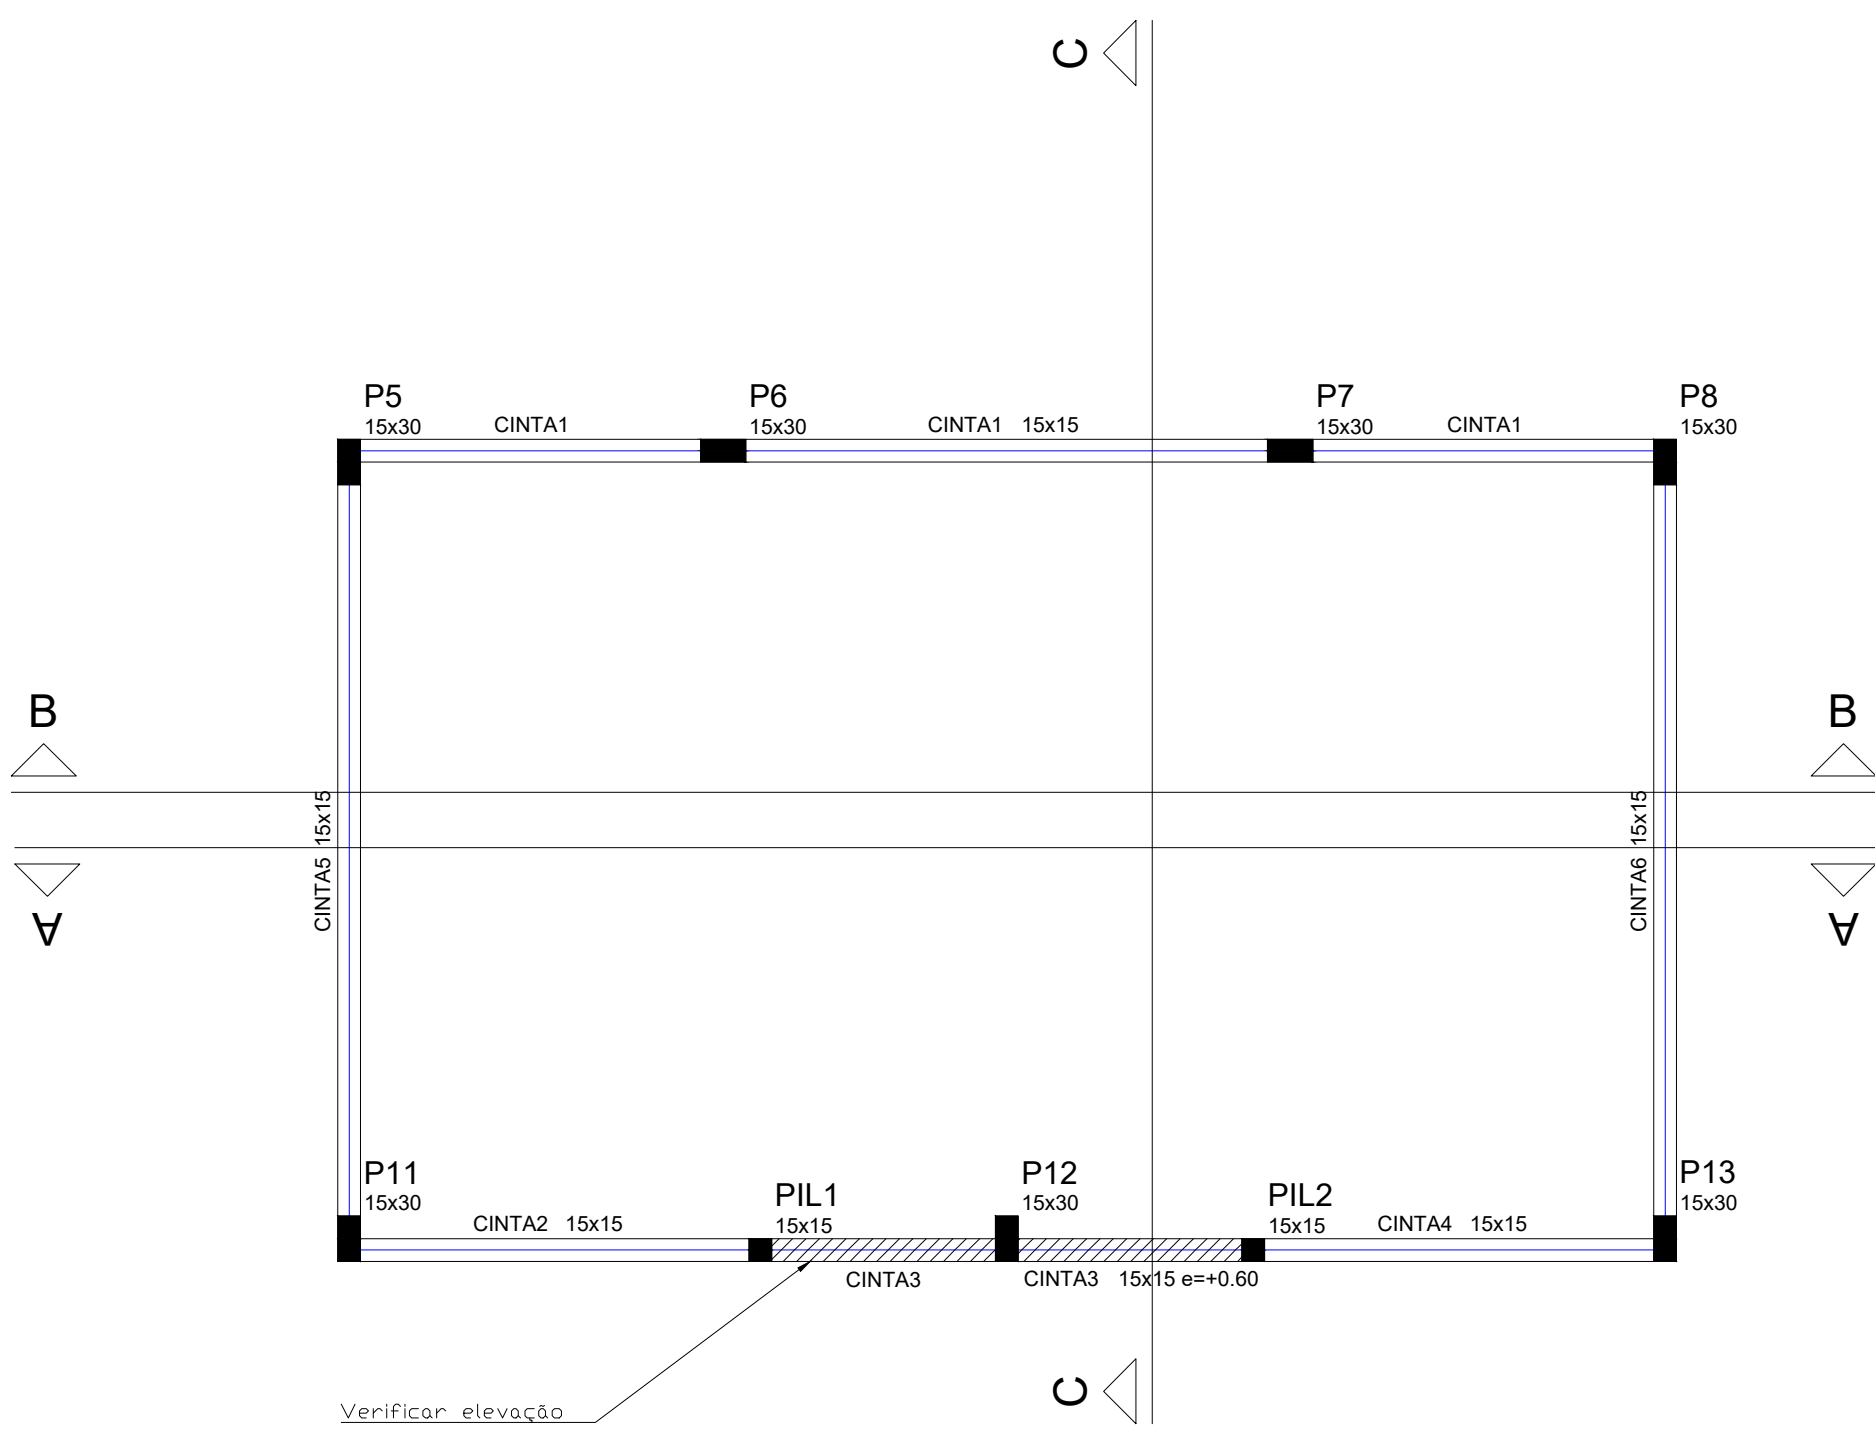


Forma do pavimento Platibanda
escala 1:50

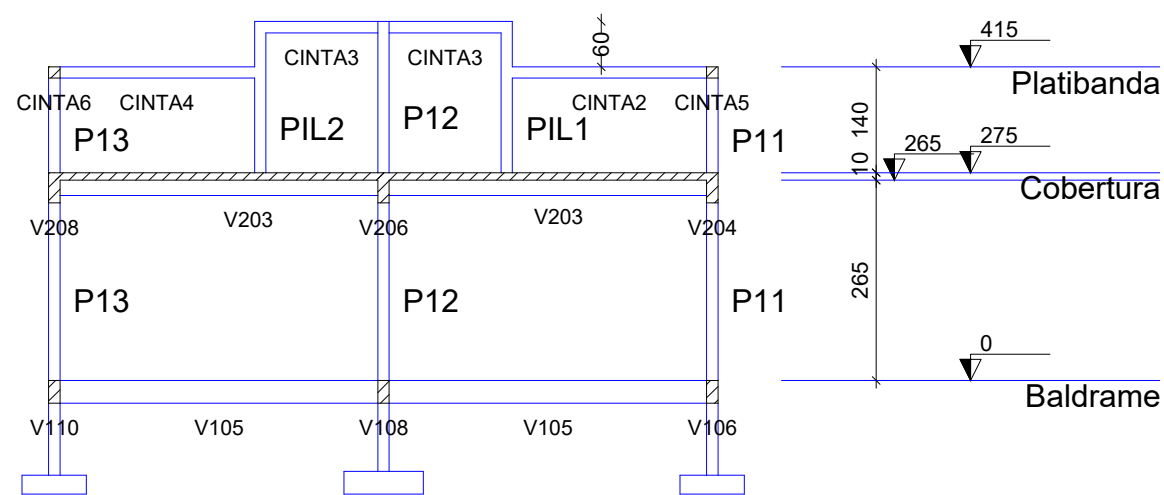

Corte A-A
escala 1:100

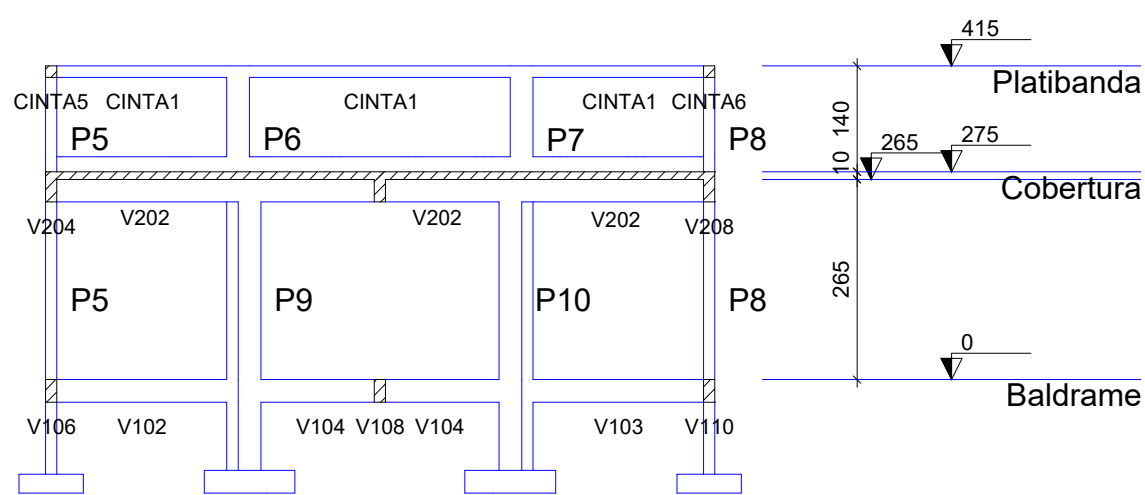

Corte B-B
escala 1:100

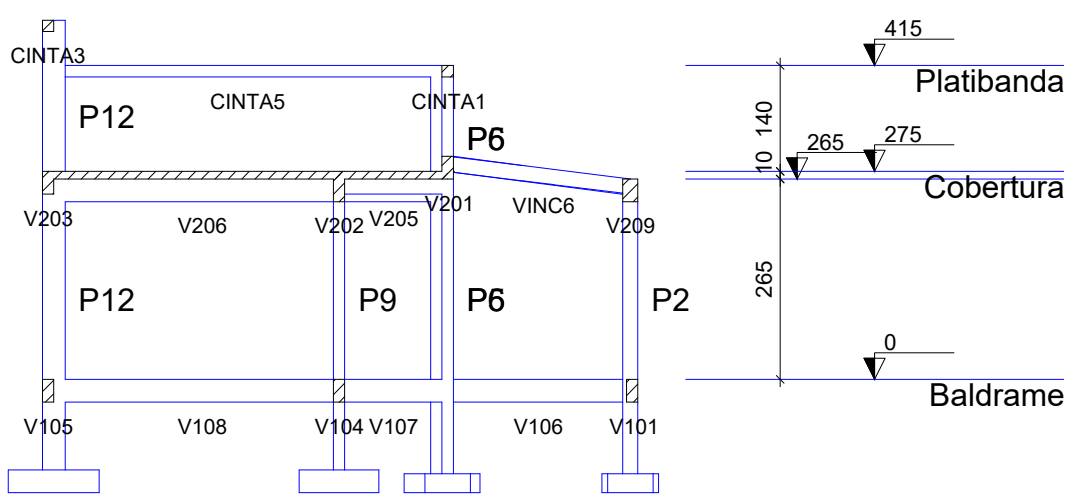

Corte C-C
escala 1:100

Vigas			
Nome	Seção (cm)	Elevação (cm)	Nível (cm)
CINTA1	15x15	0	415
CINTA2	15x15	0	415
CINTA3	15x15	60	475
CINTA4	15x15	0	415
CINTA5	15x15	0	415
CINTA6	15x15	0	415

Características dos materiais	
fck (kgf/cm²)	Ecs (kgf/cm²)
250	241500

Pilares			
Nome	Seção (cm)	Elevação (cm)	Nível (cm)
P5	15 x 30	0	415
P6	15 x 30	0	415
P7	15 x 30	0	415
P8	15 x 30	0	415
P11	15 x 30	0	415
P12	15 x 30	0.60	475
P13	15 x 30	0	415
PIL1	15 x 15	0.60	475
PIL2	15 x 15	0.60	475

Legenda dos Pilares			
	Pilar que morre		
	Pilar que passa		
	Pilar que nasce		
	Pilar com mudança de seção		

		PREFEITURA DE MURIAÉ SECRETARIA MUNICIPAL DE OBRAS PÚBLICAS E URBANISMO	
PROJETO ESTRUTURAL DO CENTRO DE ATENDIMENTO AO TURISTA, NO ACESSO AO MIRANTE DO PICO DO ITAJURU		DESCRIÇÃO: FORMAS E CORTES DO CENTRO DE ATENDIMENTO	
PREFEITURA DE MURIAÉ / CNPJ: 17.947.581/0001-76		MARCOS GUARINO DE OLIVEIRA	
SECRETARIA MUNICIPAL DE OBRAS PÚBLICAS:		LOCAL: PICO DO ITAJURU. COORDENADAS: 20°53'14.4"S 42°30'02.4"W	
JORGE FÉRES FILHO		ARQUIVO: PICO DO ITAJURU.dwg	
R. T. PROJETO:		DATA: 25/02/2025	
ENG. MAYKO TORRES BOALENTO/ CREA-MG Nº 245271D		ESC: INDICADAS	
		02/06	