



CONFRONTANTE - OCUPAÇÃO RESIDENCIAL UNIFAMILIAR


CONFRONTANTE - OCUPAÇÃO RESIDENCIAL UNIFAMILIAR

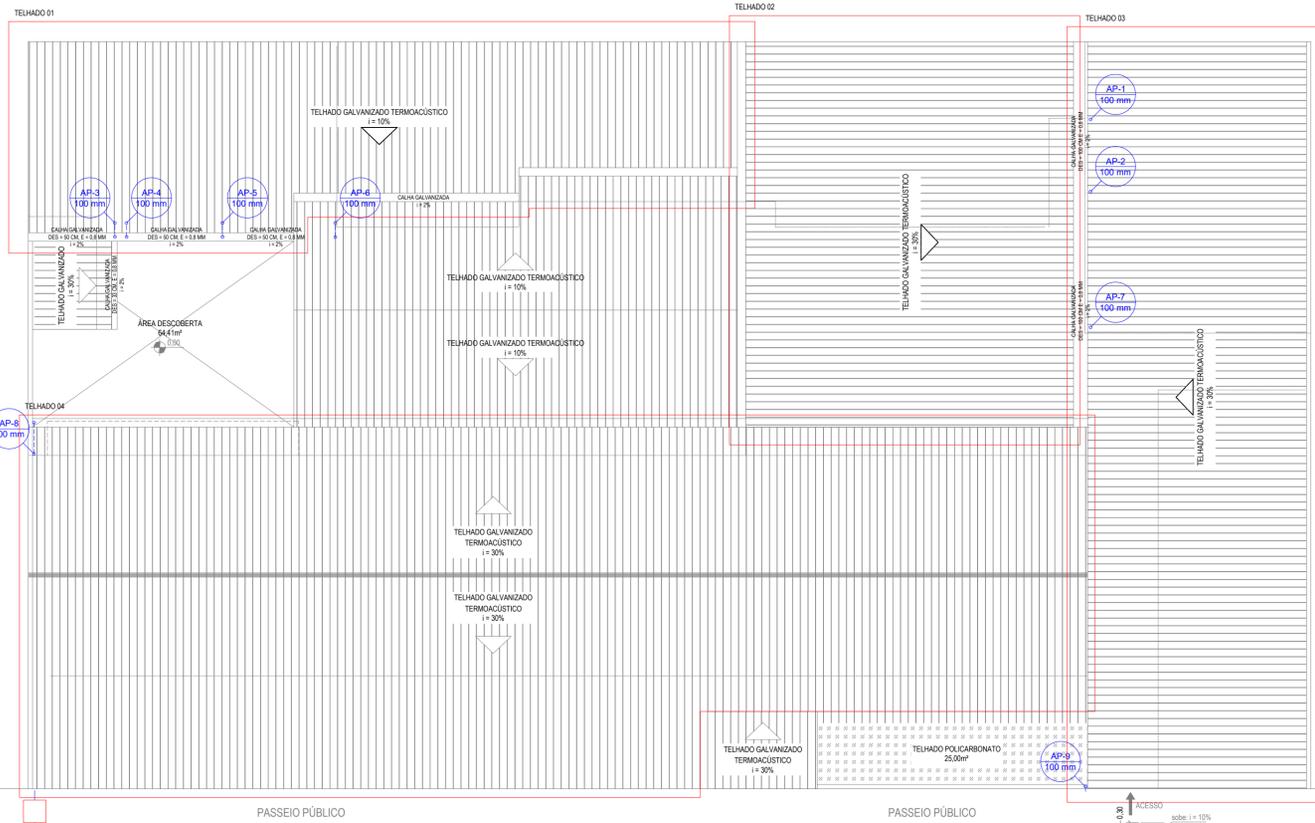

PLANTA - COBERTURA  
esc. 1:125

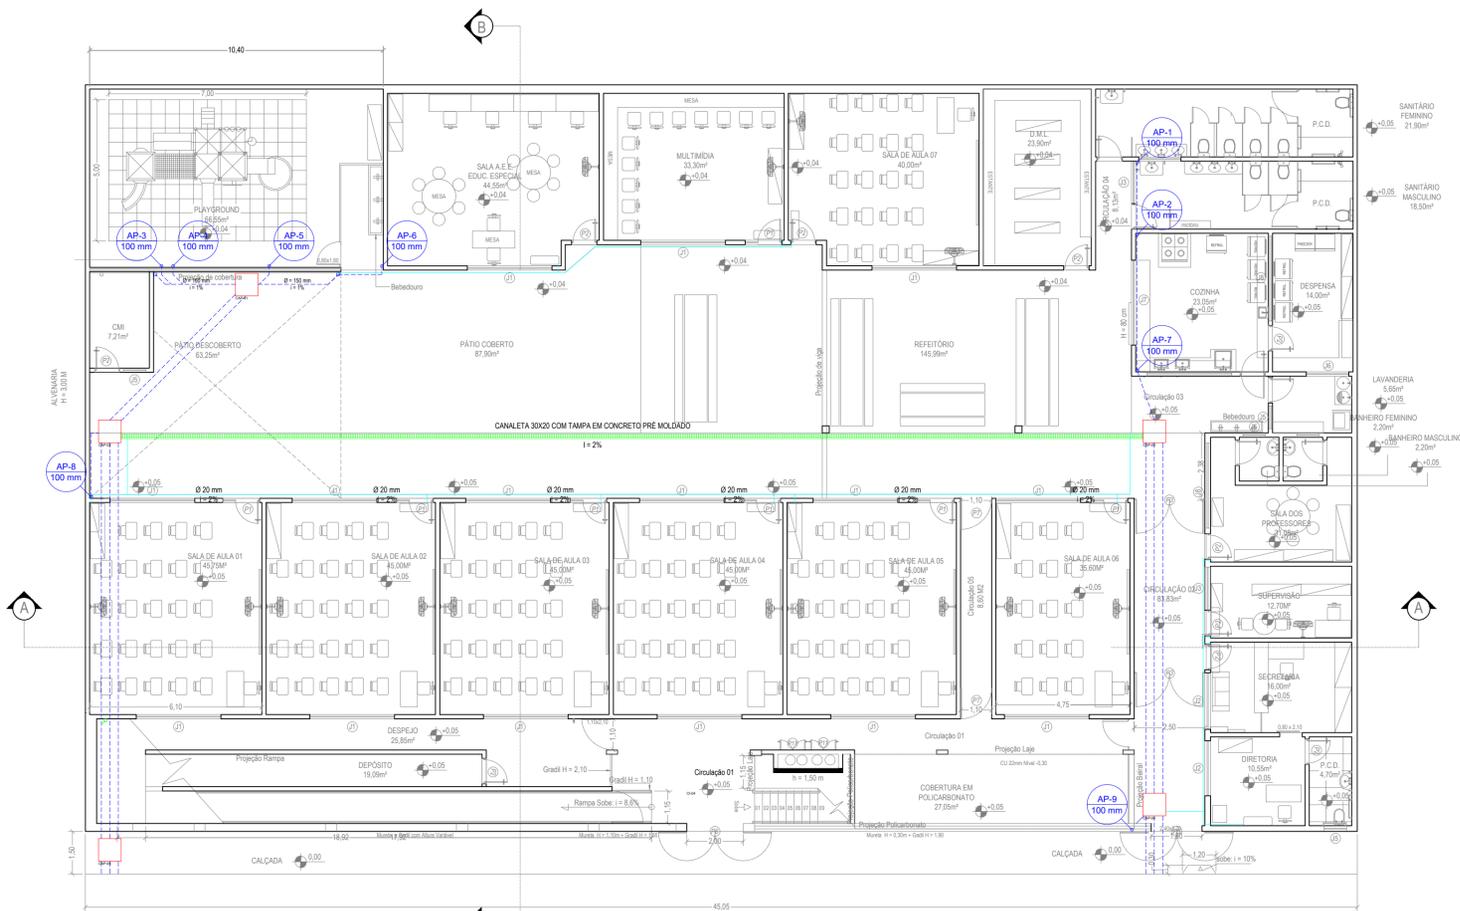

PLANTA - PAVIMENTO TÉRREO  
esc. 1:125

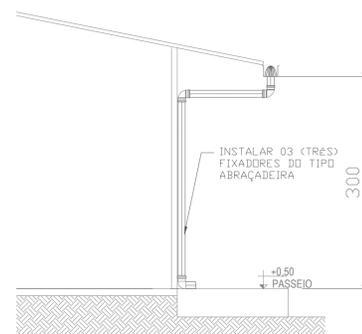

QUANTITATIVO - ÁGUA PLUVIAL	
TUBULAÇÃO PVC Ø150	127,10 MLINEAR
TUBULAÇÃO PVC Ø100 (DESCIDAS)	30,00 MLINEAR
CAIXA DE ÁGUA PLUVIAL	05 UN
RALO HEMISFÉRICO ABACAXI Ø100	05 UN


**SIMBOLOGIA**

— TUBO ÁGUA PLUVIAL (PVC RÍGIDO)      AP - ÁGUA PLUVIAL


□ CAIXA ÁGUA PLUVIAL

**NOTAS**


- 1- PARA AS TUBULAÇÕES DE ÁGUA PLUVIAL UTILIZAR COMO DECLIVIDADE MÍNIMAS OS SEGUINTE VALORES: Ø150mm=i=0,7%, Ø100mm=i=2% Ø75mm e 50mm=i=3%.
- 2- A LOCALIZAÇÃO DAS CAIXAS E INCLINAÇÕES DAS TUBULAÇÕES SE DARÁ EM FUNÇÃO DA IMPLANTAÇÃO E DECLIVIDADE DO TERRENO. OS DETALHES AQU APRESENTADOS SÃO ORIENTATIVOS.
- 3- DEVERÁ SER INSTALADO RALO HEMISFÉRICO Ø100mm (ABACAXI) NO INTERIOR DAS CALHAS, JUNTO AS PRIMADAS DE AP (VER DETALHE GERICICO).
- 4- AS ÁGUAS PLUVIAIS, APÓS COLETADAS, NÃO PODERÃO SER LANÇADAS NO SISTEMA DE ESGOTAMENTO SANITÁRIO.
- 5- INSTALAR CURVA 87°30' E INSPEÇÃO EM TODOS OS PÉS DAS PRIMADAS DE AP E EP.
- 6- OS DUTOS DEVERÃO SER ENCAIXADOS NAS CONEXÕES POR MEIO DE METODOS APROPRIADOS, NUNCA UTILIZANDO AQUECIMENTO (FOGO) PARA SUBSTITUIR CONEXÕES.
- 7- ATENTAR PARA DRENO DE ESCOAMENTO DE ÁGUA DO AR CONDICIONADO.

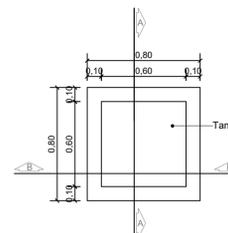


PLANTA BAIXA - CAIXA DE INSPEÇÃO  
CI 01 A 04  
COTAS  
esc. 1:15

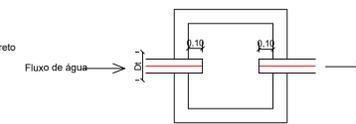

PLANTA BAIXA - CAIXA DE INSPEÇÃO  
CI 01 A 04  
VISTA INTERNA  
esc. 1:15

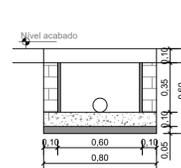

CORTE AA - CAIXA DE INSPEÇÃO  
CI 01 A 04  
COTAS  
esc. 1:15

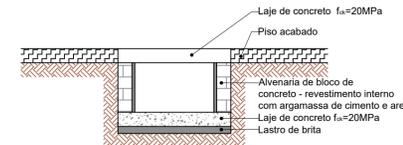

CORTE BB - CAIXA DE INSPEÇÃO  
CI 01 A 04  
VISTA INTERNA  
esc. 1:15

**PREFEITURA MUNICIPAL DE MURIAÉ**  
SECRETARIA MUNICIPAL DE OBRAS PÚBLICAS

REFORMA DA E. M. PROF.ª MARIA HASTENREITER DORNELAS  
RUA FRANCISCO DORNELAS - DORNELAS - MURIAÉ - MG

**PROJETO HIDROSSANITÁRIO**

PREFEITURA MUNICIPAL DE MURIAÉ      DESCRICÃO

PREFEITO MARCOS GUARINO      PROJETO DE REFORMA DE EDIFICAÇÃO - INSTALAÇÕES PLUVIAIS

SECRETARIA MUNICIPAL DE OBRAS PÚBLICAS      ENDEREÇO

JORGE FERES FILHO      RUA FRANCISCO DORNELAS - DORNELAS - MURIAÉ - MG

RESPONSÁVEL TÉCNICO      ARQUIVO

ANTONIO NOGUEIRA      CREA MG 214239/D      ESC. INDICADA      FOLHA

DATA      FEVEREIRO DE 2025      717