
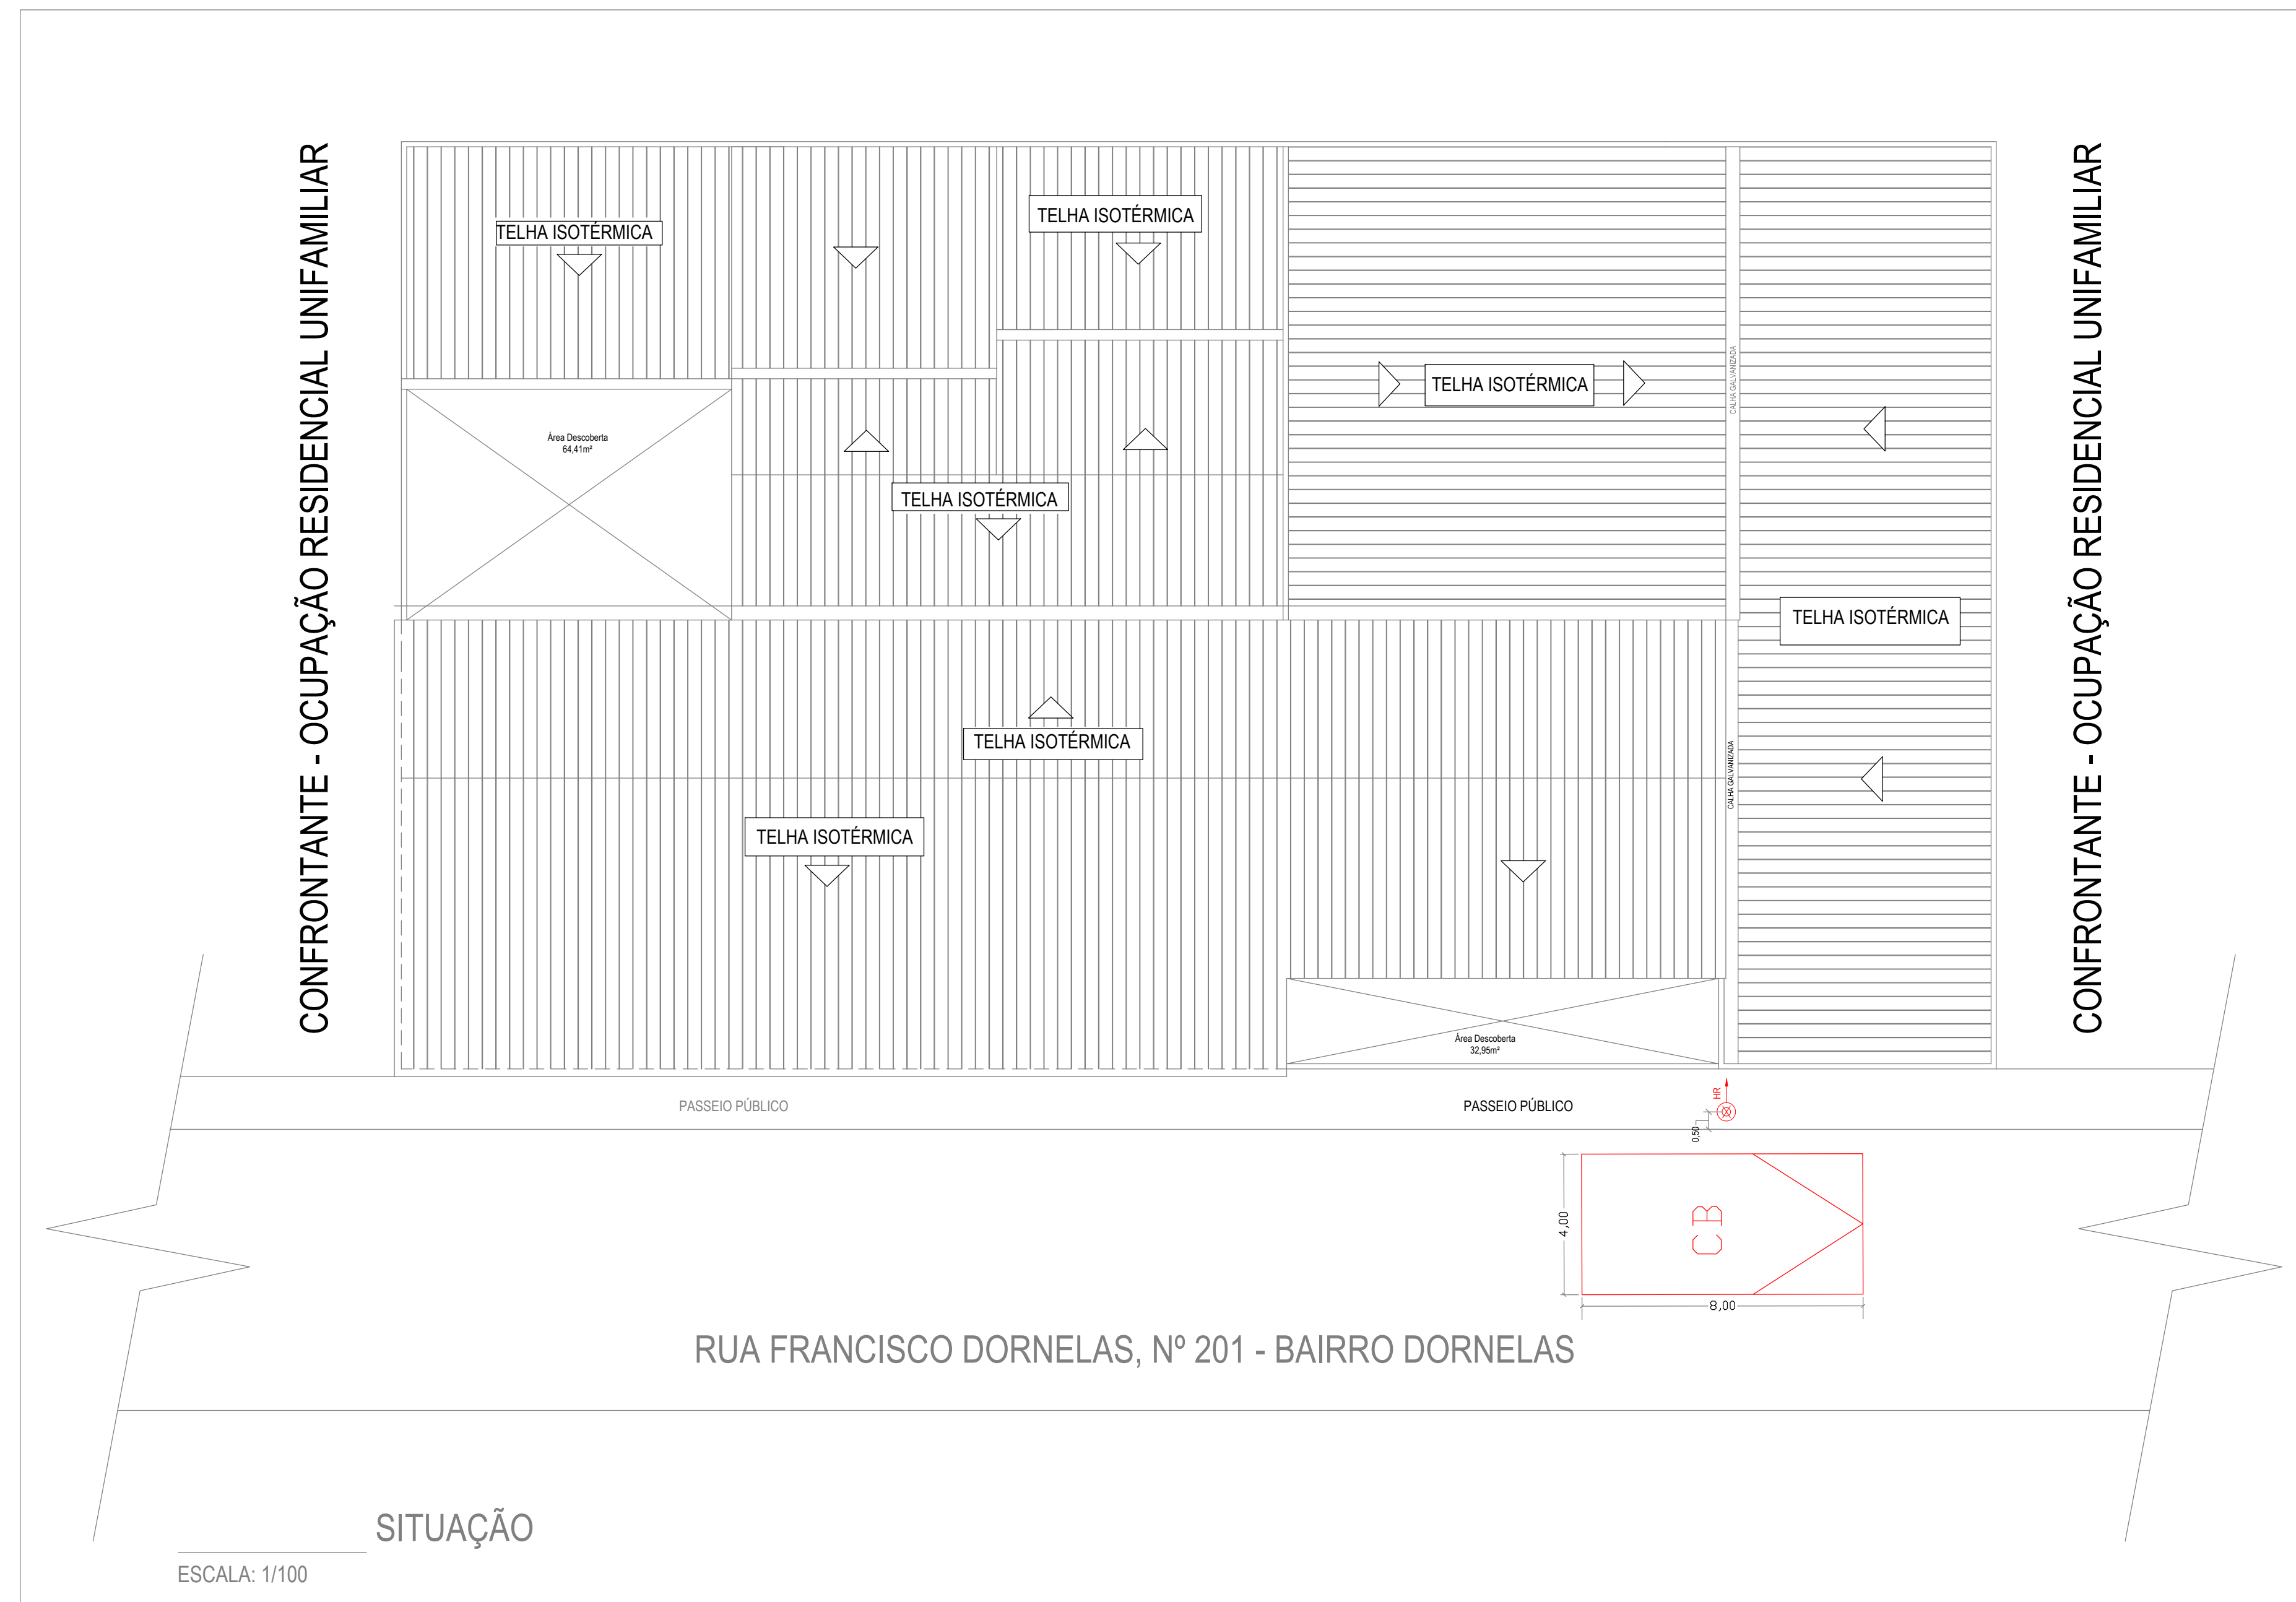
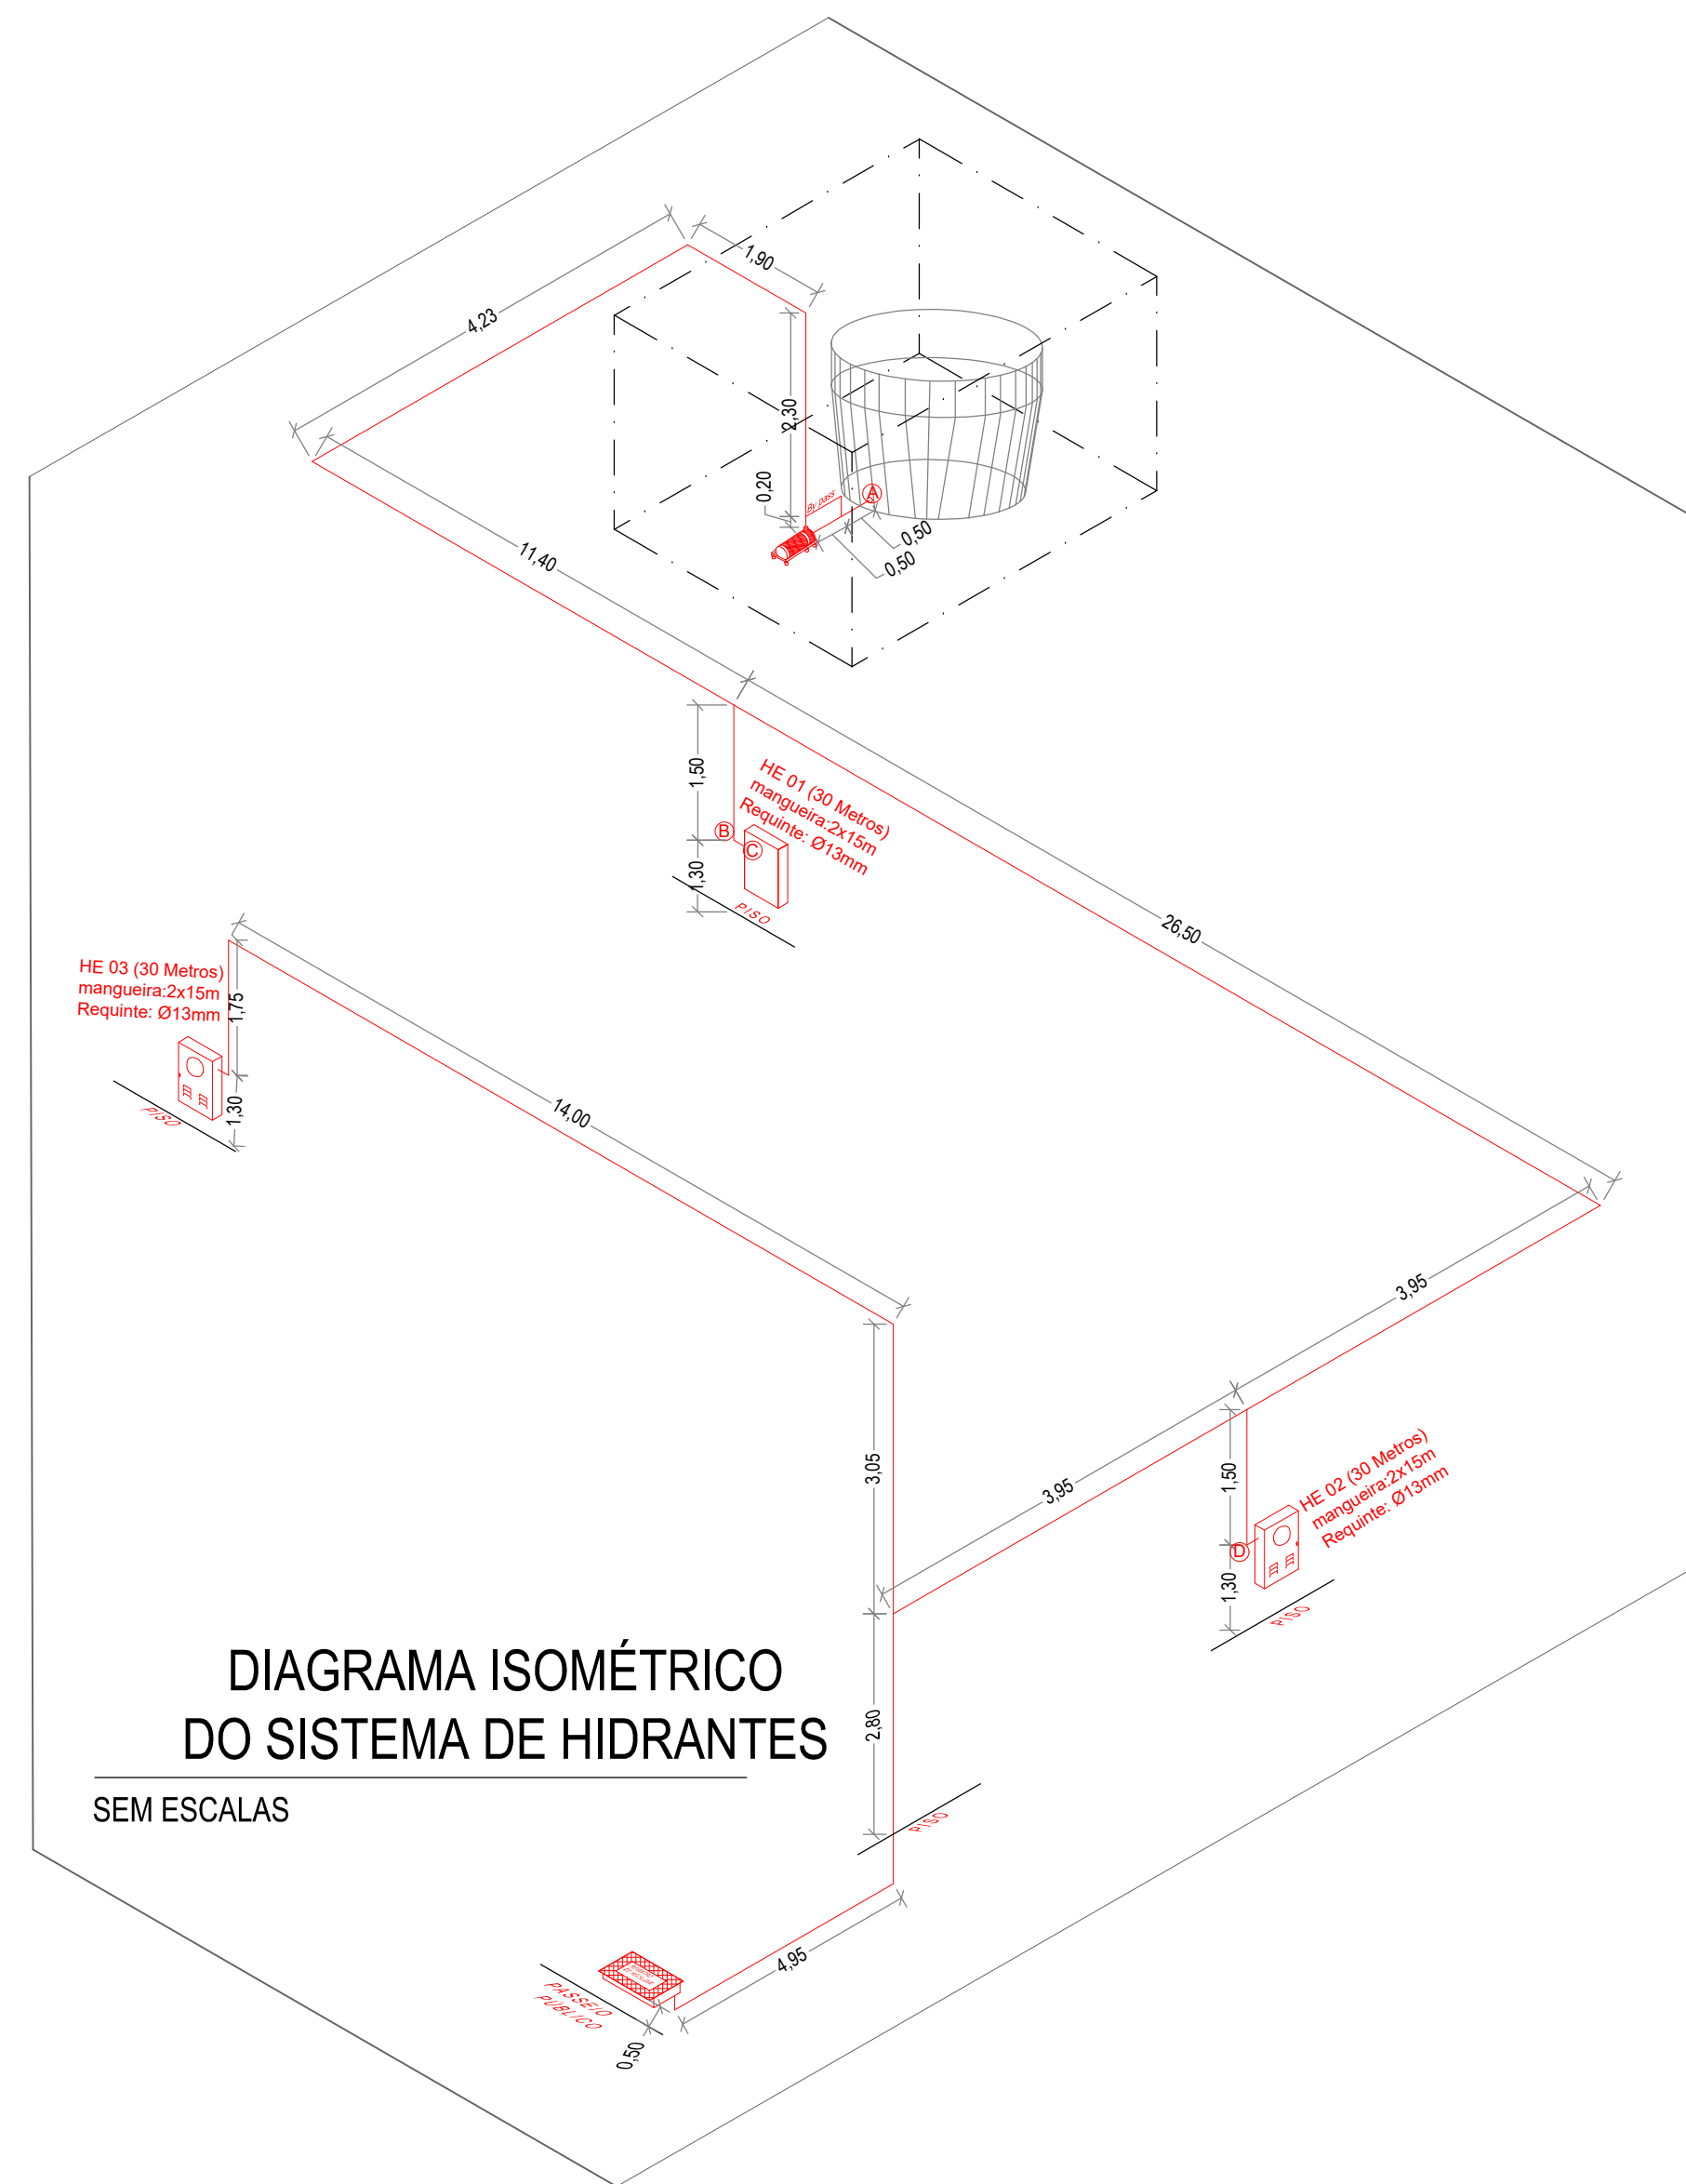
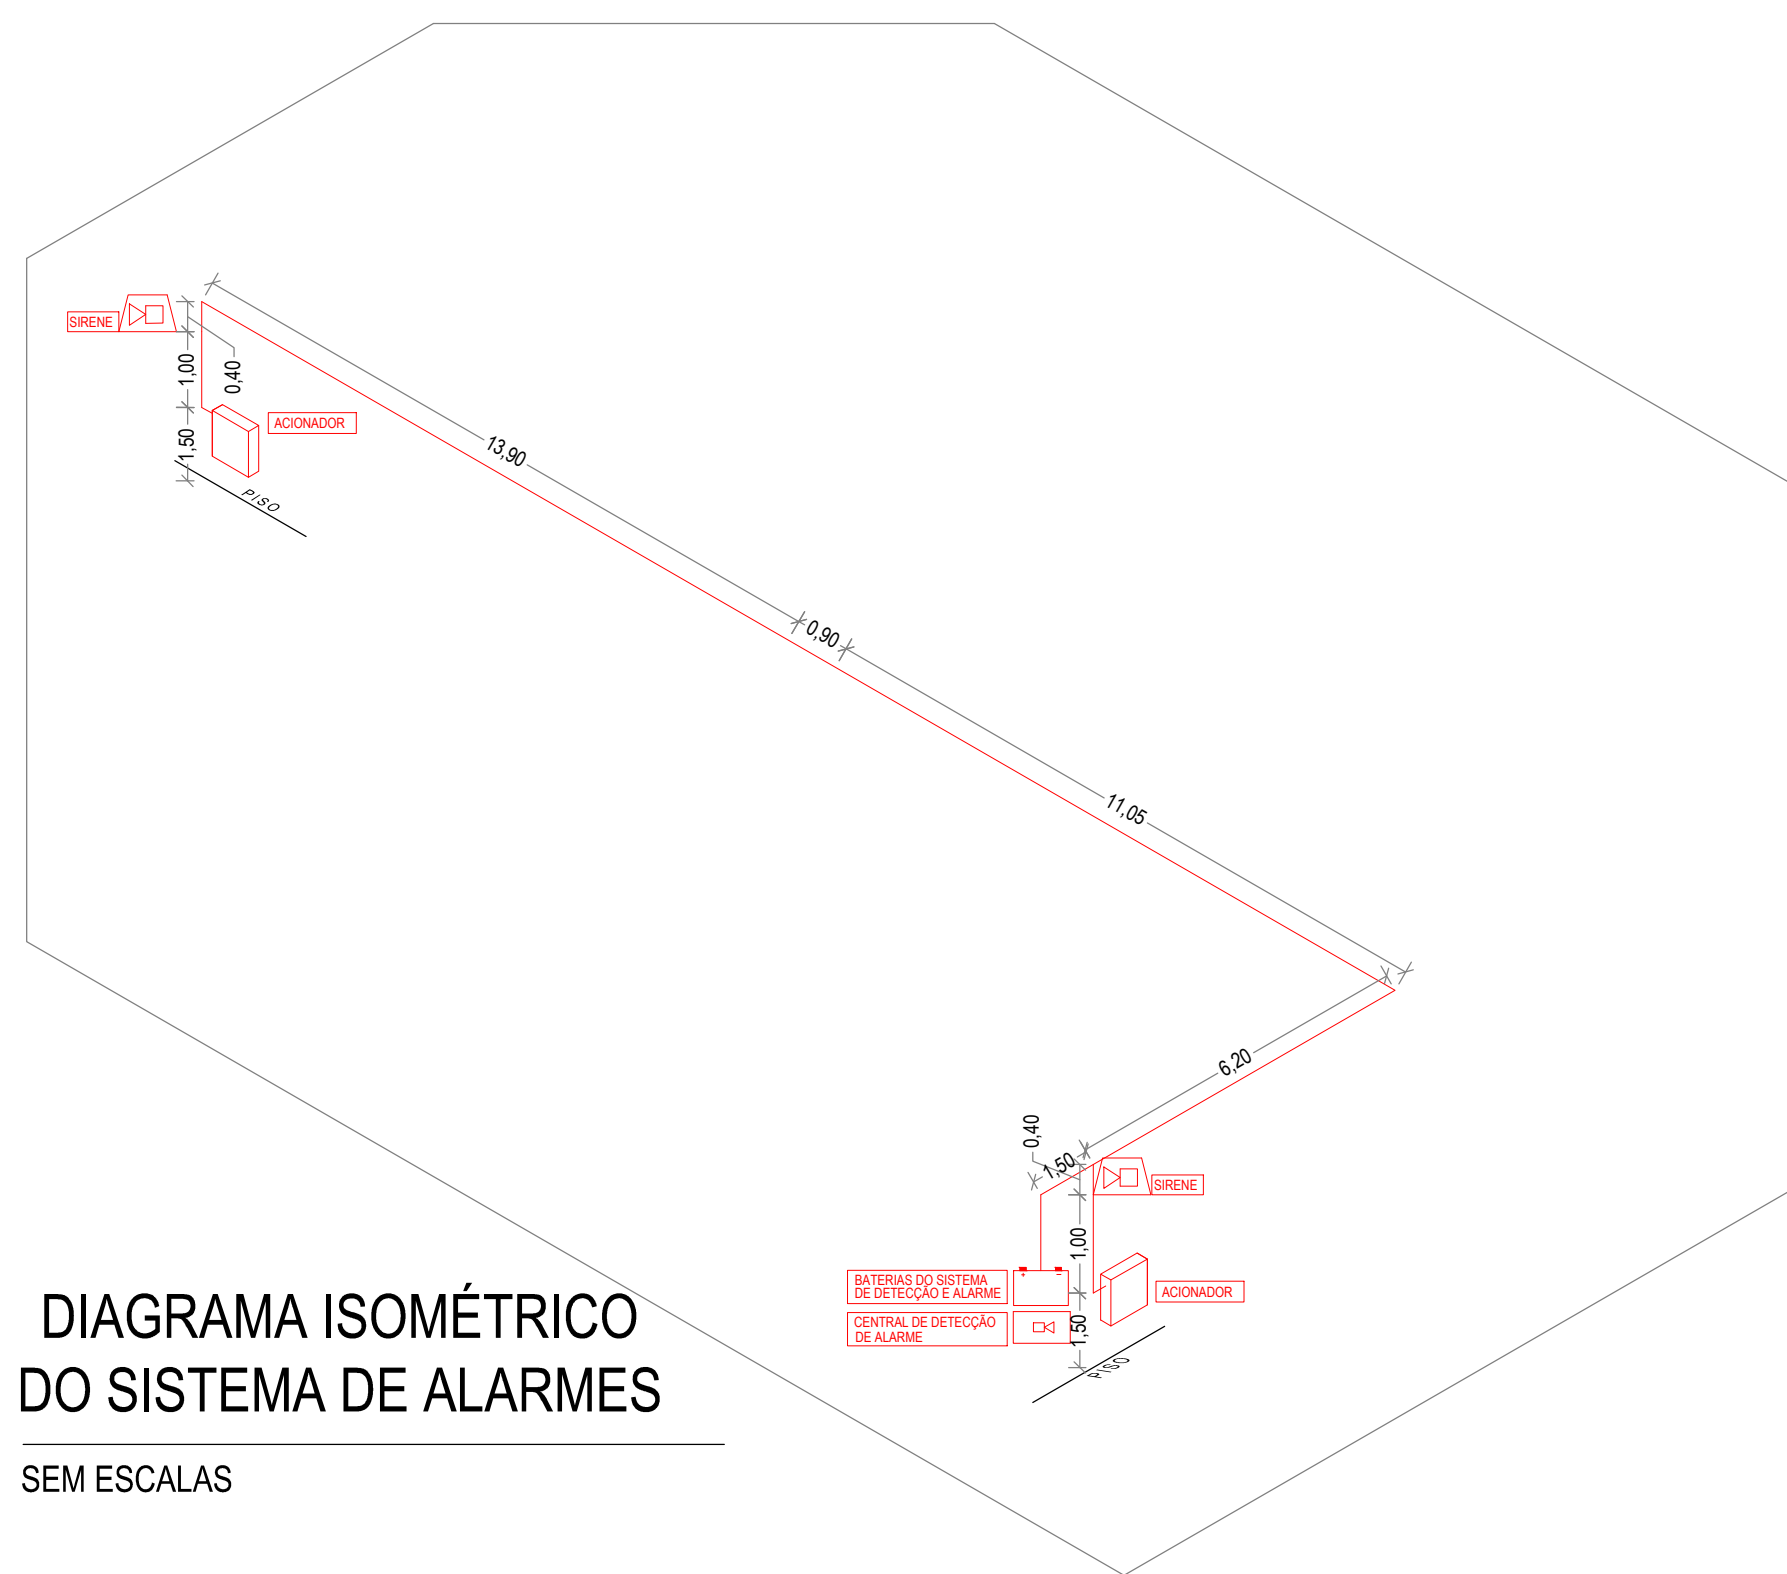


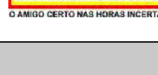

QUADRO DE ÁREAS

PAVIMENTO	ÁREA
PAV. TÉRREO	1.096,36 m²
2º PAV.	339,39 m²
TOTAL CONSTRUIDO	1.435,74m²

E.2 QUADRO INFORMATIVO – MEDIDAS DE SEGURANÇA

	QUADRO INFORMATIVO MEDIDAS DE SEGURANÇA¹			
LEGISLAÇÃO				
Norma adotada para definição de medidas			Decreto nº 47.998/2020	
 Tabela²			Tabela 05 da IT 01 8ª Edição	
 Situação da Edificação³			Existente (Construída anterior a 02/07/2005).	
MEDIDAS DE SEGURANÇA²			REFERÊNCIAS NORMATIVAS¹ E OBSERVAÇÕES⁴	
Acesso de Viaturas			Conforme IT04	
Saídas de Emergência			Conforme IT08	
Brigada de Incêndio			Conforme IT12	
Alarme Incêndio			Conforme IT14	
Illuminação de Emergência			Conforme IT 13 e NBR 10.898:2013	
Sinalização de Emergência			Conforme IT15	
Extintores			Conforme IT17	
Hidrantes			Conforme IT16	
CLASSIFICAÇÃO DE OCUPAÇÃO E CARGA INCÊNDIO²				
GRUPO	OCUPAÇÃO	DIVISÃO	DESCRIÇÃO/EXEMPLO	CARGA DE INCÊNDIO EM MJ/m²
E	EDUCACIONAL	E-1	ESCOLA EM GERAL (ENSINO FUNDAMENTAL - 06 A 10 ANOS)	300MJ/M²
E	EDUCACIONAL	E-5	EDUCAÇÃO INFANTIL (PRÉ-ESCOLA - 04 A 05 ANOS)	400MJ/M²

LEGENDA		
QTD	SIGLA	DESCRIÇÃO
07		EXTINTOR PORTÁTIL DE PÓ ABC CAP. EXT. DE 3A-40BC
--		CHAVE ELÉTRICA PRINCIPAL
01		CHAVE SECUNDÁRIA DA BOMBA DE INCÊNDIO
38		ILUMINAÇÃO DE EMERGÊNCIA
08		ACIONADOR MANUAL DO SISTEMA DE ALARME
01		BATERIA DO SISTEMA DE ALARME
01		CENTRAL DE ALARME
01		AVISADOR SONORO TIPO SIRENE
01		AVISADOR AUDIO VISUAL DA BOMBA DE INCÊNDIO
01		BOMBA DE INCÊNDIO
02		ACIONADOR DE BOMBA DE INCÊNDIO
03		HIDRANTE SIMPLES
03		CAIXA DE HIDRANTE
01		REGISTRO DE RECALQUE SEM VALVULA DE RETENÇÃO
04		RESERVA DE INCÊNDIO
01		LUMINÁRIA EMERGÊNCIA BLOCO AUTÔNOMO 2 FARÓIS - 220V, LUMENS
00		PAREDE CORTA FOGO (TRRF >= 04 HORAS)
00		DIREÇÃO DE FLUXO DA ROTA DE FUGA
00		SAÍDA FINAL DA ROTA DE FUGA
00		TUBULAÇÃO DE INCÊNDIO DN 65 MM (PISO)
00		TUBULAÇÃO DE INCÊNDIO DN 65 MM (TETO)
00		ACESSO DE VIATURA NA EDIFICAÇÃO E ÁREA DE RISCO
00		CORRIMÃO

PLACAS DE SINALIZAÇÃO					
CONFORME IT N° 15					
QUANTIDADE	PLACAS	SIGNIFICADO	FORMA E COR	APLICAÇÃO	REFERÊNCIA
09		Simbolo: Quadrado Fundo: Vermelho Pictograma: Fofotismoneico		Indicação do local de instalação do alarme de incêndio	E1 250X125 MM
08		Simbolo: Quadrado Fundo: Vermelho Pictograma: Fofotismoneico		Ponto de acionamento do alarme de incêndio	E2 250X125 MM
02		Simbolo: Quadrado Fundo: Vermelho Pictograma: Fofotismoneico		Ponto de acionamento da Bomba de incêndio	E3 250X125 MM
07		Simbolo: Quadrado Fundo: Vermelho Pictograma: Fofotismoneico		Indicação da localização dos extintores de incêndio	E5 250X125 MM
03		Simbolo: Quadrado Fundo: Vermelho Pictograma: Fofotismoneico		Indicação da abismo de manobra de incêndio para hidrante	E8 300 MM
01		Simbolo: Retangular Fundo: Verde Pictograma: Fofotismoneico		Indicação do sentido / equador ou direita / de uma Saída de Emergência	S1d 250X125 MM
01		Simbolo: Retangular Fundo: Verde Pictograma: Fofotismoneico		Indicação do sentido / equador ou direita / de uma Saída de Emergência	S1E 250X125 MM
		Simbolo: Retangular Fundo: Verde Pictograma: Fofotismoneico		Indicação do sentido / equador ou direita / de uma Saída de Emergência	S2d 250X125 MM
05		Simbolo: Retangular Fundo: Verde Pictograma: Fofotismoneico		Indicação do sentido / equador ou direita / de uma Saída de Emergência	S2E 250X125 MM
20		Simbolo: Quadrado Fundo: Verde Pictograma: Fofotismoneico		Indicação de uma saída de emergência a ser utilizada para a porta, para indicar o seu acesso	S3 250X125 MM
		Simbolo: Retangular Fundo: Verde Pictograma: Fofotismoneico		Indicação de sentido de saída no direção vertical (acima ou abaixo) e / ou para indicar de saída para o lado esquerdo ou direito	S6 250X125 MM
02		Simbolo: Retangular Fundo: Verde Pictograma: Fofotismoneico		Indicação de sentido de saída no direção vertical (acima ou abaixo) e / ou para indicar de saída para o lado esquerdo ou direito	S7 250X125 MM
01		Simbolo: Retangular Fundo: Verde Pictograma: Fofotismoneico		Indicação do sentido de fuga no interior das escadas	S9 250X125 MM
03		Simbolo: Retangular Fundo: Verde Pictograma: Fofotismoneico		Indicação da Saída de Emergência	S12 250X125 MM
01	VER MODELO	Indicação dos sistemas de proteção contra incêndio e evacuação	Simbolo: Quadrado Fundo: Branco Pictograma: Fofotismoneico	Não entrada principal de edificação	M1 300X150 MM
	VER MODELO	Indicação dos sistemas de proteção contra incêndio e evacuação	Simbolo: Quadrado Fundo: Branco Pictograma: Fofotismoneico	Em local visível	M8 300X150 MM

REV.	T.E.	DESCRIÇÃO	PROJ.	PROJ.	VER.	APR.	AUT.	DATA
REVISÕES								
T.E. TIPO DE EMISSÃO		(B) PARA APROVAÇÃO						
APROVAÇÃO			ASSINATURA				DATA	
RT	ASSINATURA	NOVEMBRO/2022						
NAME	HENRIQUE VITAL DO CARMO FREITAS	CREA/MG:188562						
SUPERVISOR	FABÍOLA BATISTA PIRES	CREA/MG: 78.851/D						
ÁREA CONSTR:		1.435,74 m ²						
 CONEPP COMISSÃO NUCLEADA DE ENFERMAGEM E PROFISSIONAL DE ENFERMAGEM			PREFEITURA MUNICIPAL DE MURIAÉ SECRETARIA DE EDUCAÇÃO					
PROJETO DE SEGURANÇA CONTRA INCÊNDIO E PÂNICO								
PROJETO TÉCNICO (PT) ESCOLA MUNICIPAL MARIA HASTENREITER DORNELAS RUA FRANCISCO DORNELAS, 201, DORNELAS, MURIAÉ/MG ISOMETRICO DE HIDRANTES E ALARME E SITUAÇÃO								ESCALA INDICADAS
REV.: 00	N°:	05-30/2022						FOLHA 03 DE 03