

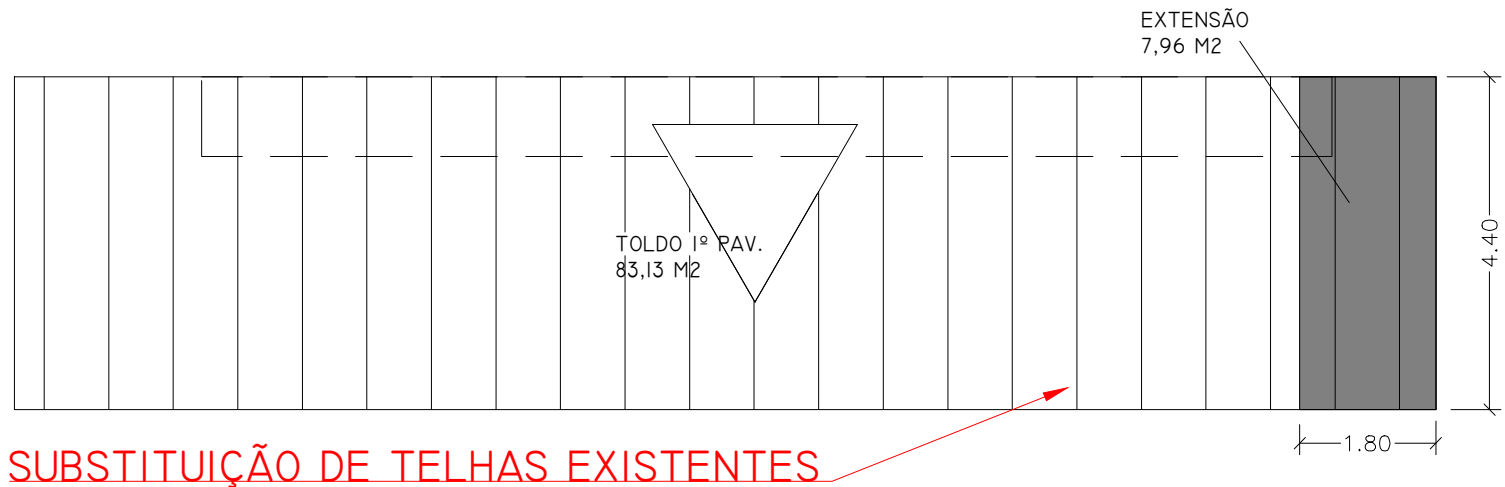
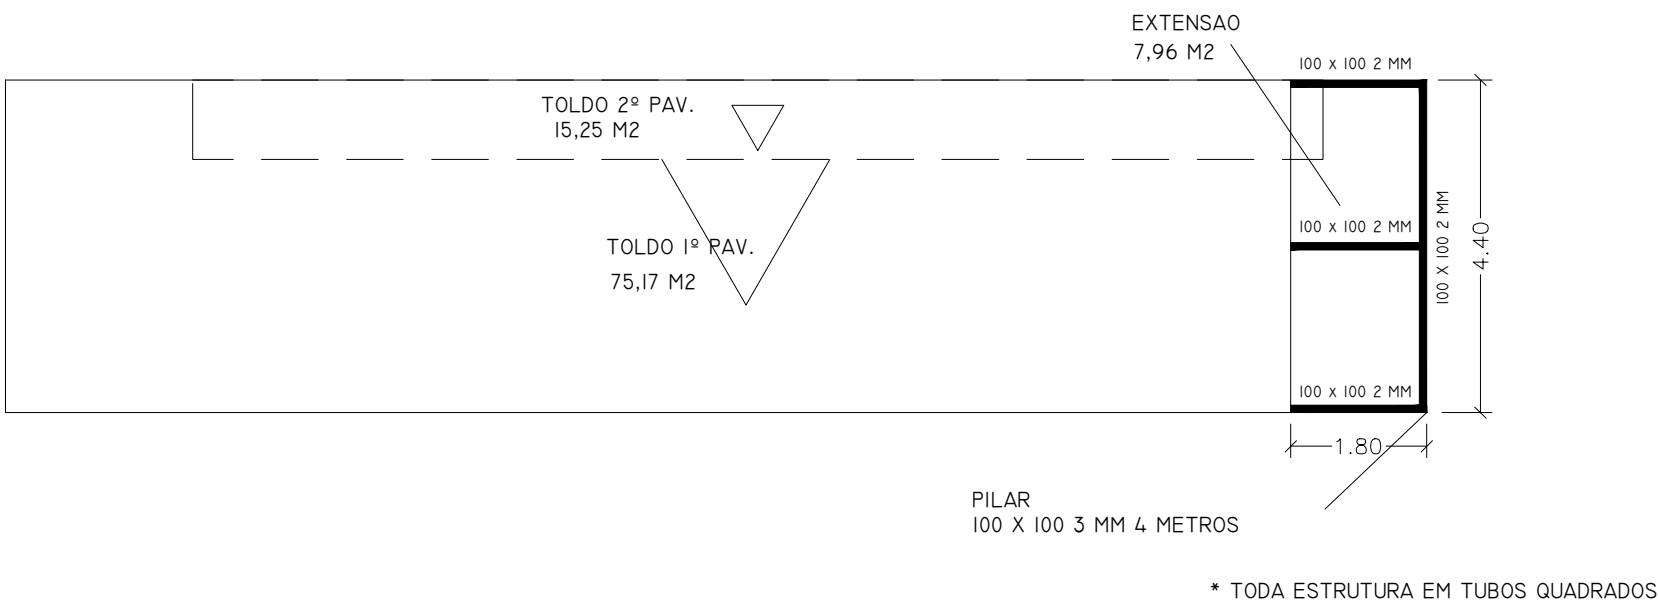
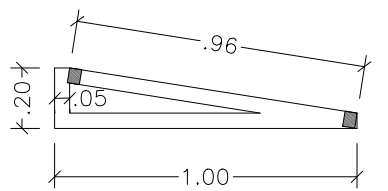


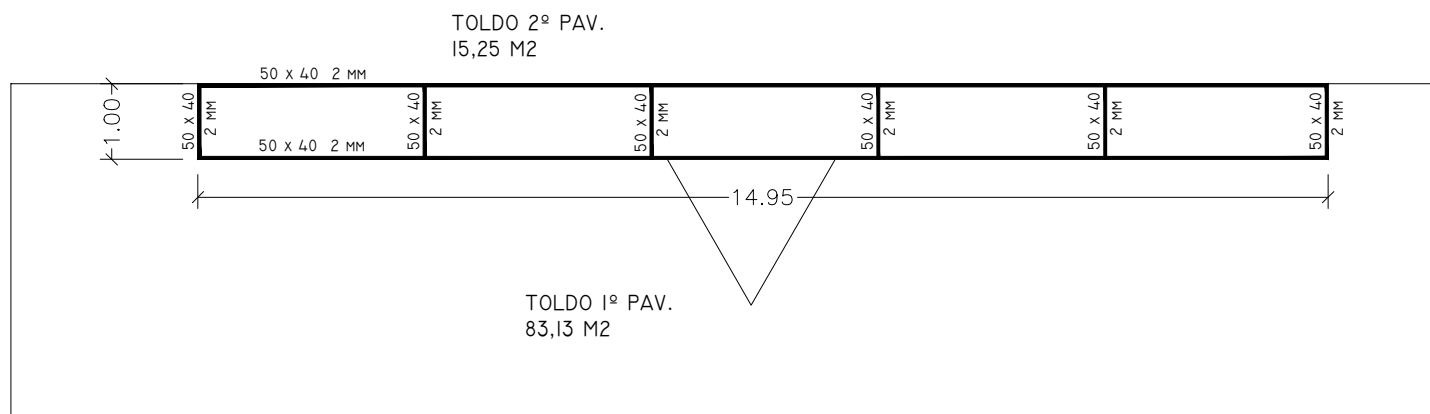

*CALHA DO TOLDO DEVERÁ SER ESTENDIDA EM 1,80 M


1º PAVIMENTO ESC. 1:100

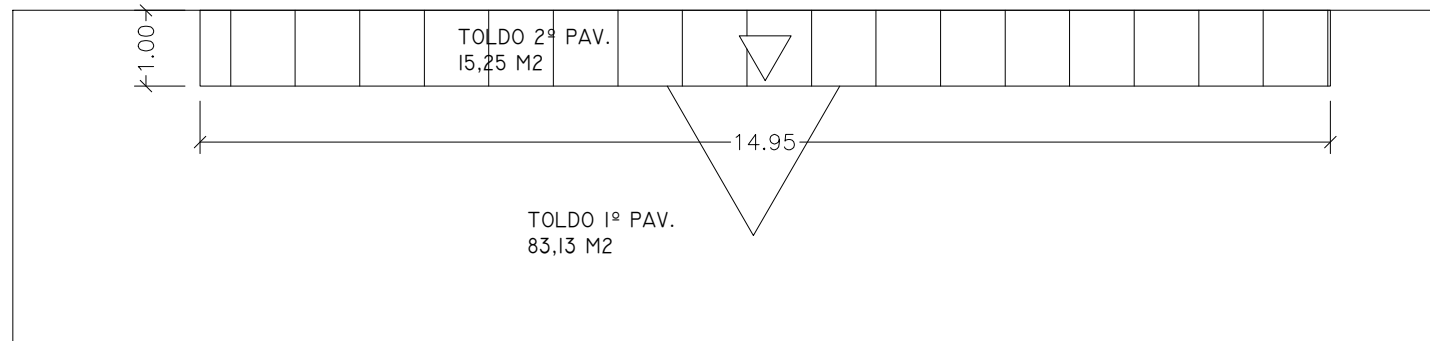

* TODOS PERFIS SÃO 50 X 40 2 MM


2º PAVIMENTO ESC. 1:100

VISTA LATERAL ESC. 1:25

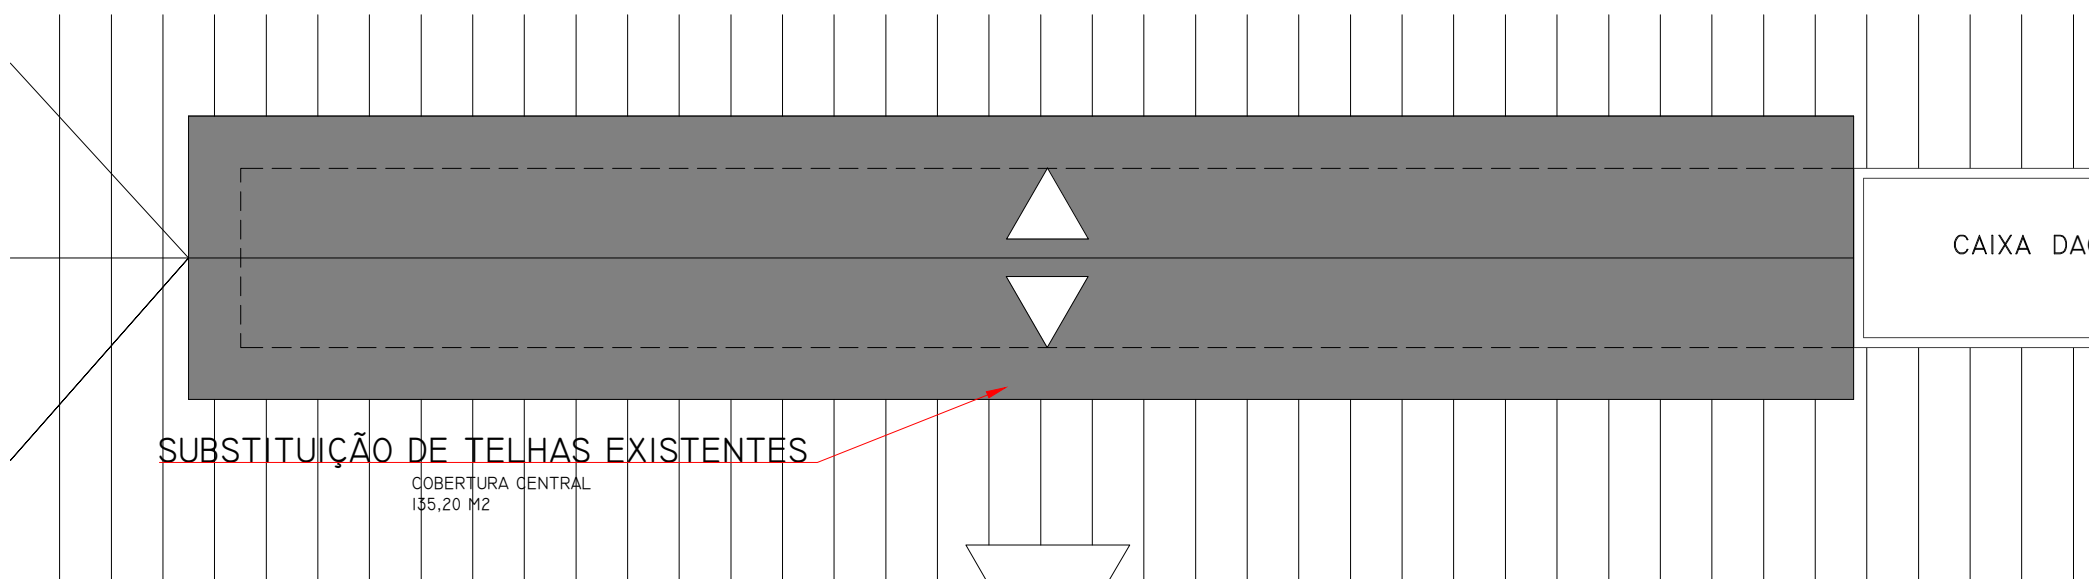


COBERTURA ESC. 1:125


XZ

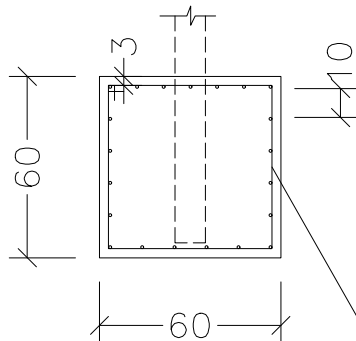

YZ

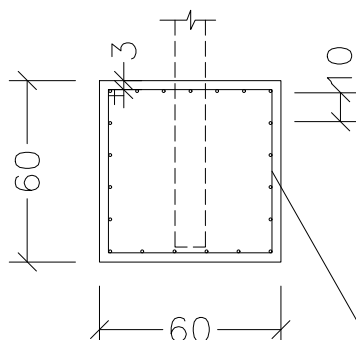

XY

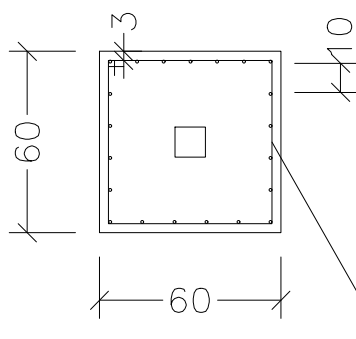

QUADRO DE AÇO					
AÇO	N	DIAM	Q	UNIT (CM)	C. TOTAL (CM)
CA-50	10	10.0	14	226	3164

CARACTERÍSTICA DOS MATERIAIS	
ELEMENTO	FCK (MPa)
FUNDAÇÃO	30

PESO AÇO (KG)	
CA-50	19,52
VOLUME CONCRETO (M3)	0.22
ÁREA FORMAS (M2)	1.44

FUNDAÇÃO - TOLDO 1º PAVIMENTO ESC. 1:25

COBERTURA EM POLICARBONATO ALVEOLAR (M2)	
TOLDO 1º PAV.	83,13
TOLDO 2º PAV.	15,25
COBERTURA RAMPA	63.65
COBERTURA VÃO CENTRAL	135.20

SECRETARIA MUNICIPAL DE SAÚDE			
CENTRO ESTADUAL DE ATENÇÃO ESPECIALIZADA RUA CORONEL IZALINO, 161 – MURIAÉ – MG			
PROJETO COMPLEMENTAR ESTRUTURAL: COBERTURAS/TOLDOS			
Prefeito Municipal:		Secretário Municipapl de Saúde:	
Marcos Guarino		Luiza Agostini de Andrade	
Projeto:			
R.T.: Antonio Pedro de Carvalho Nogueira – Eng. Civil – CREA–MG: 214239			
ESCALA: IND.	DATA: AGOSTO/2024	ALTERAÇÃO: 01	FOLHA: 02/03