


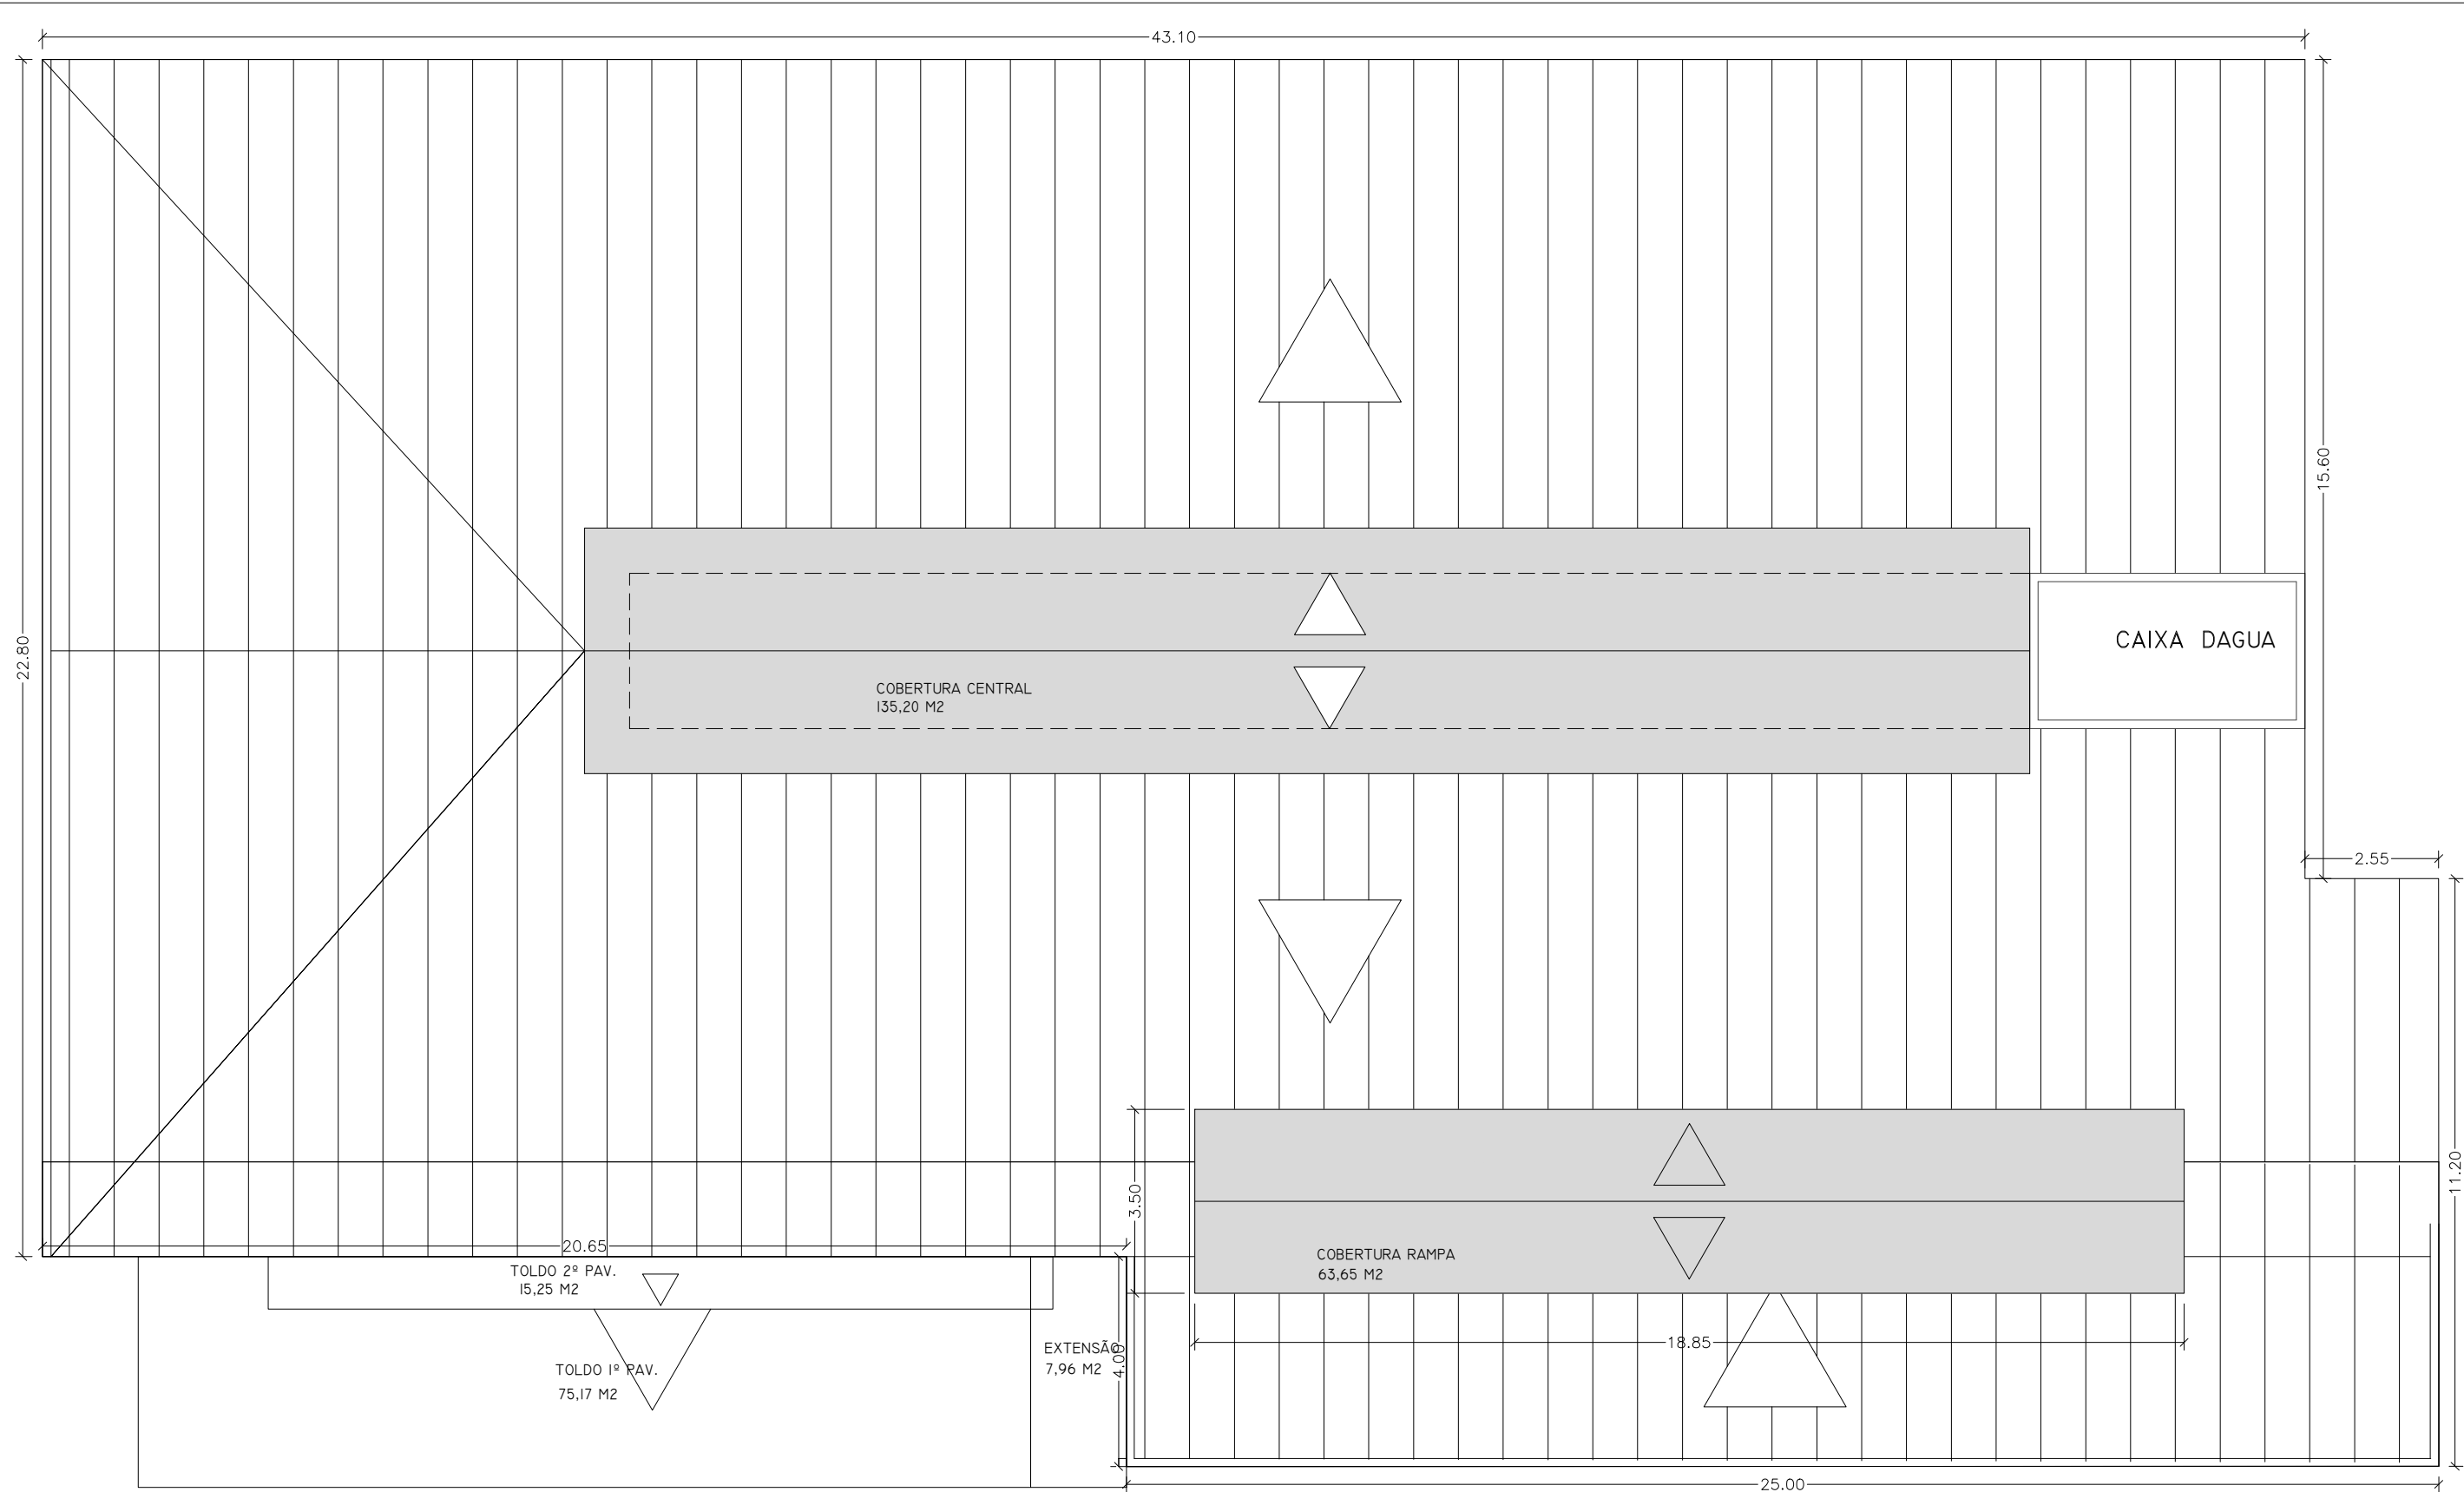


TELHAS GALVANIZADAS DO TELHADO PRINCIPAL QUE ESTIVEREM DANIFICADAS DEVERÃO SER SUBSTITUÍDAS CHAPIM EM CHAPA GALVANIZADA COM PINGADEIRA L = 35 CM NO ENTORNO DO TELHADO


TODA ESTRUTURA METÁLICA DEVERÁ RECEBER FUNDO ANTICORROSIVO (ZARCÃO) E PINTURA ESMALTE

FECHAMENTO DE EMPENA COM QUADRO EM CANTONEIRA 1" E BARRA CHATA 3/4" E TELA GALVANIZADA BWG 24

COBERTURA
ESC. 1:125

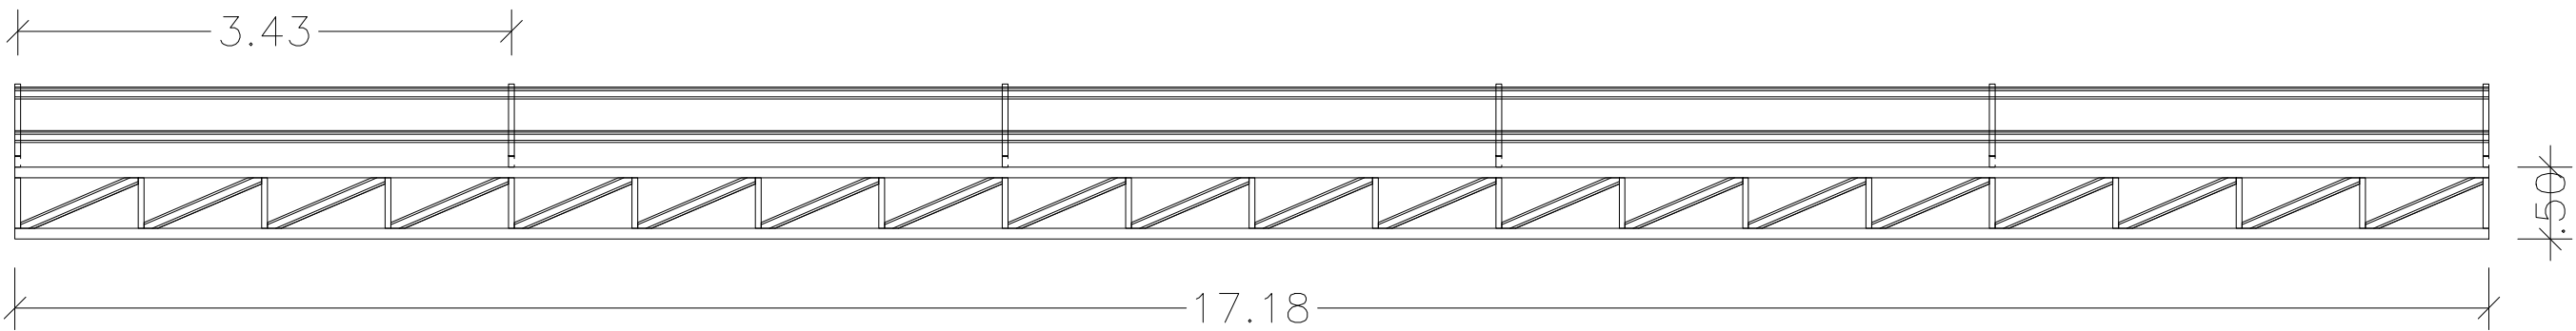

VISTA LATERAL - COBERTURA SOBRE RAMPA
ESC. 1:50

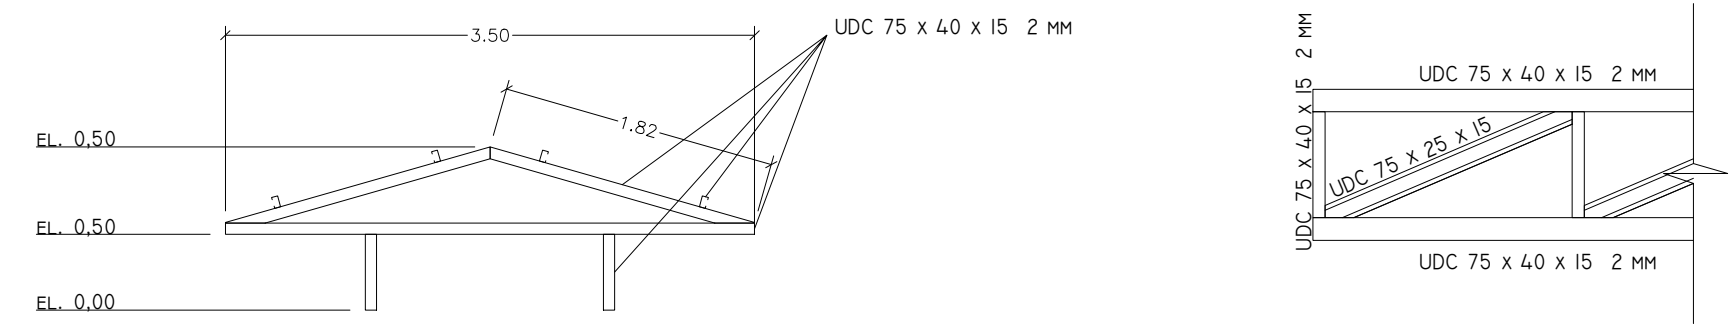

VISTA FRONTAL - COBERTURA SOBRE RAMPA
ESC. 1:50

DETALHE
ESC. 1:50

SECRETARIA MUNICIPAL DE SAÚDE			
CENTRO ESTADUAL DE ATENÇÃO ESPECIALIZADA RUA CORONEL IZALINO, 161 – MURIAÉ – MG			
PROJETO COMPLEMENTAR ESTRUTURAL: COBERTURA			
Prefeito Municipal: Marcos Guarino		Secretário Municipl de Saúde: Luiza Agostini de Andrade	
Projeto: R.T.: Antonio Pedro de Carvalho Nogueira – Eng. Civil – CREA–MG: 214239			
ESCALA: IND.	DATA: AGOSTO/2024	ALTERAÇÃO: 01	FOLHA: 03/03