



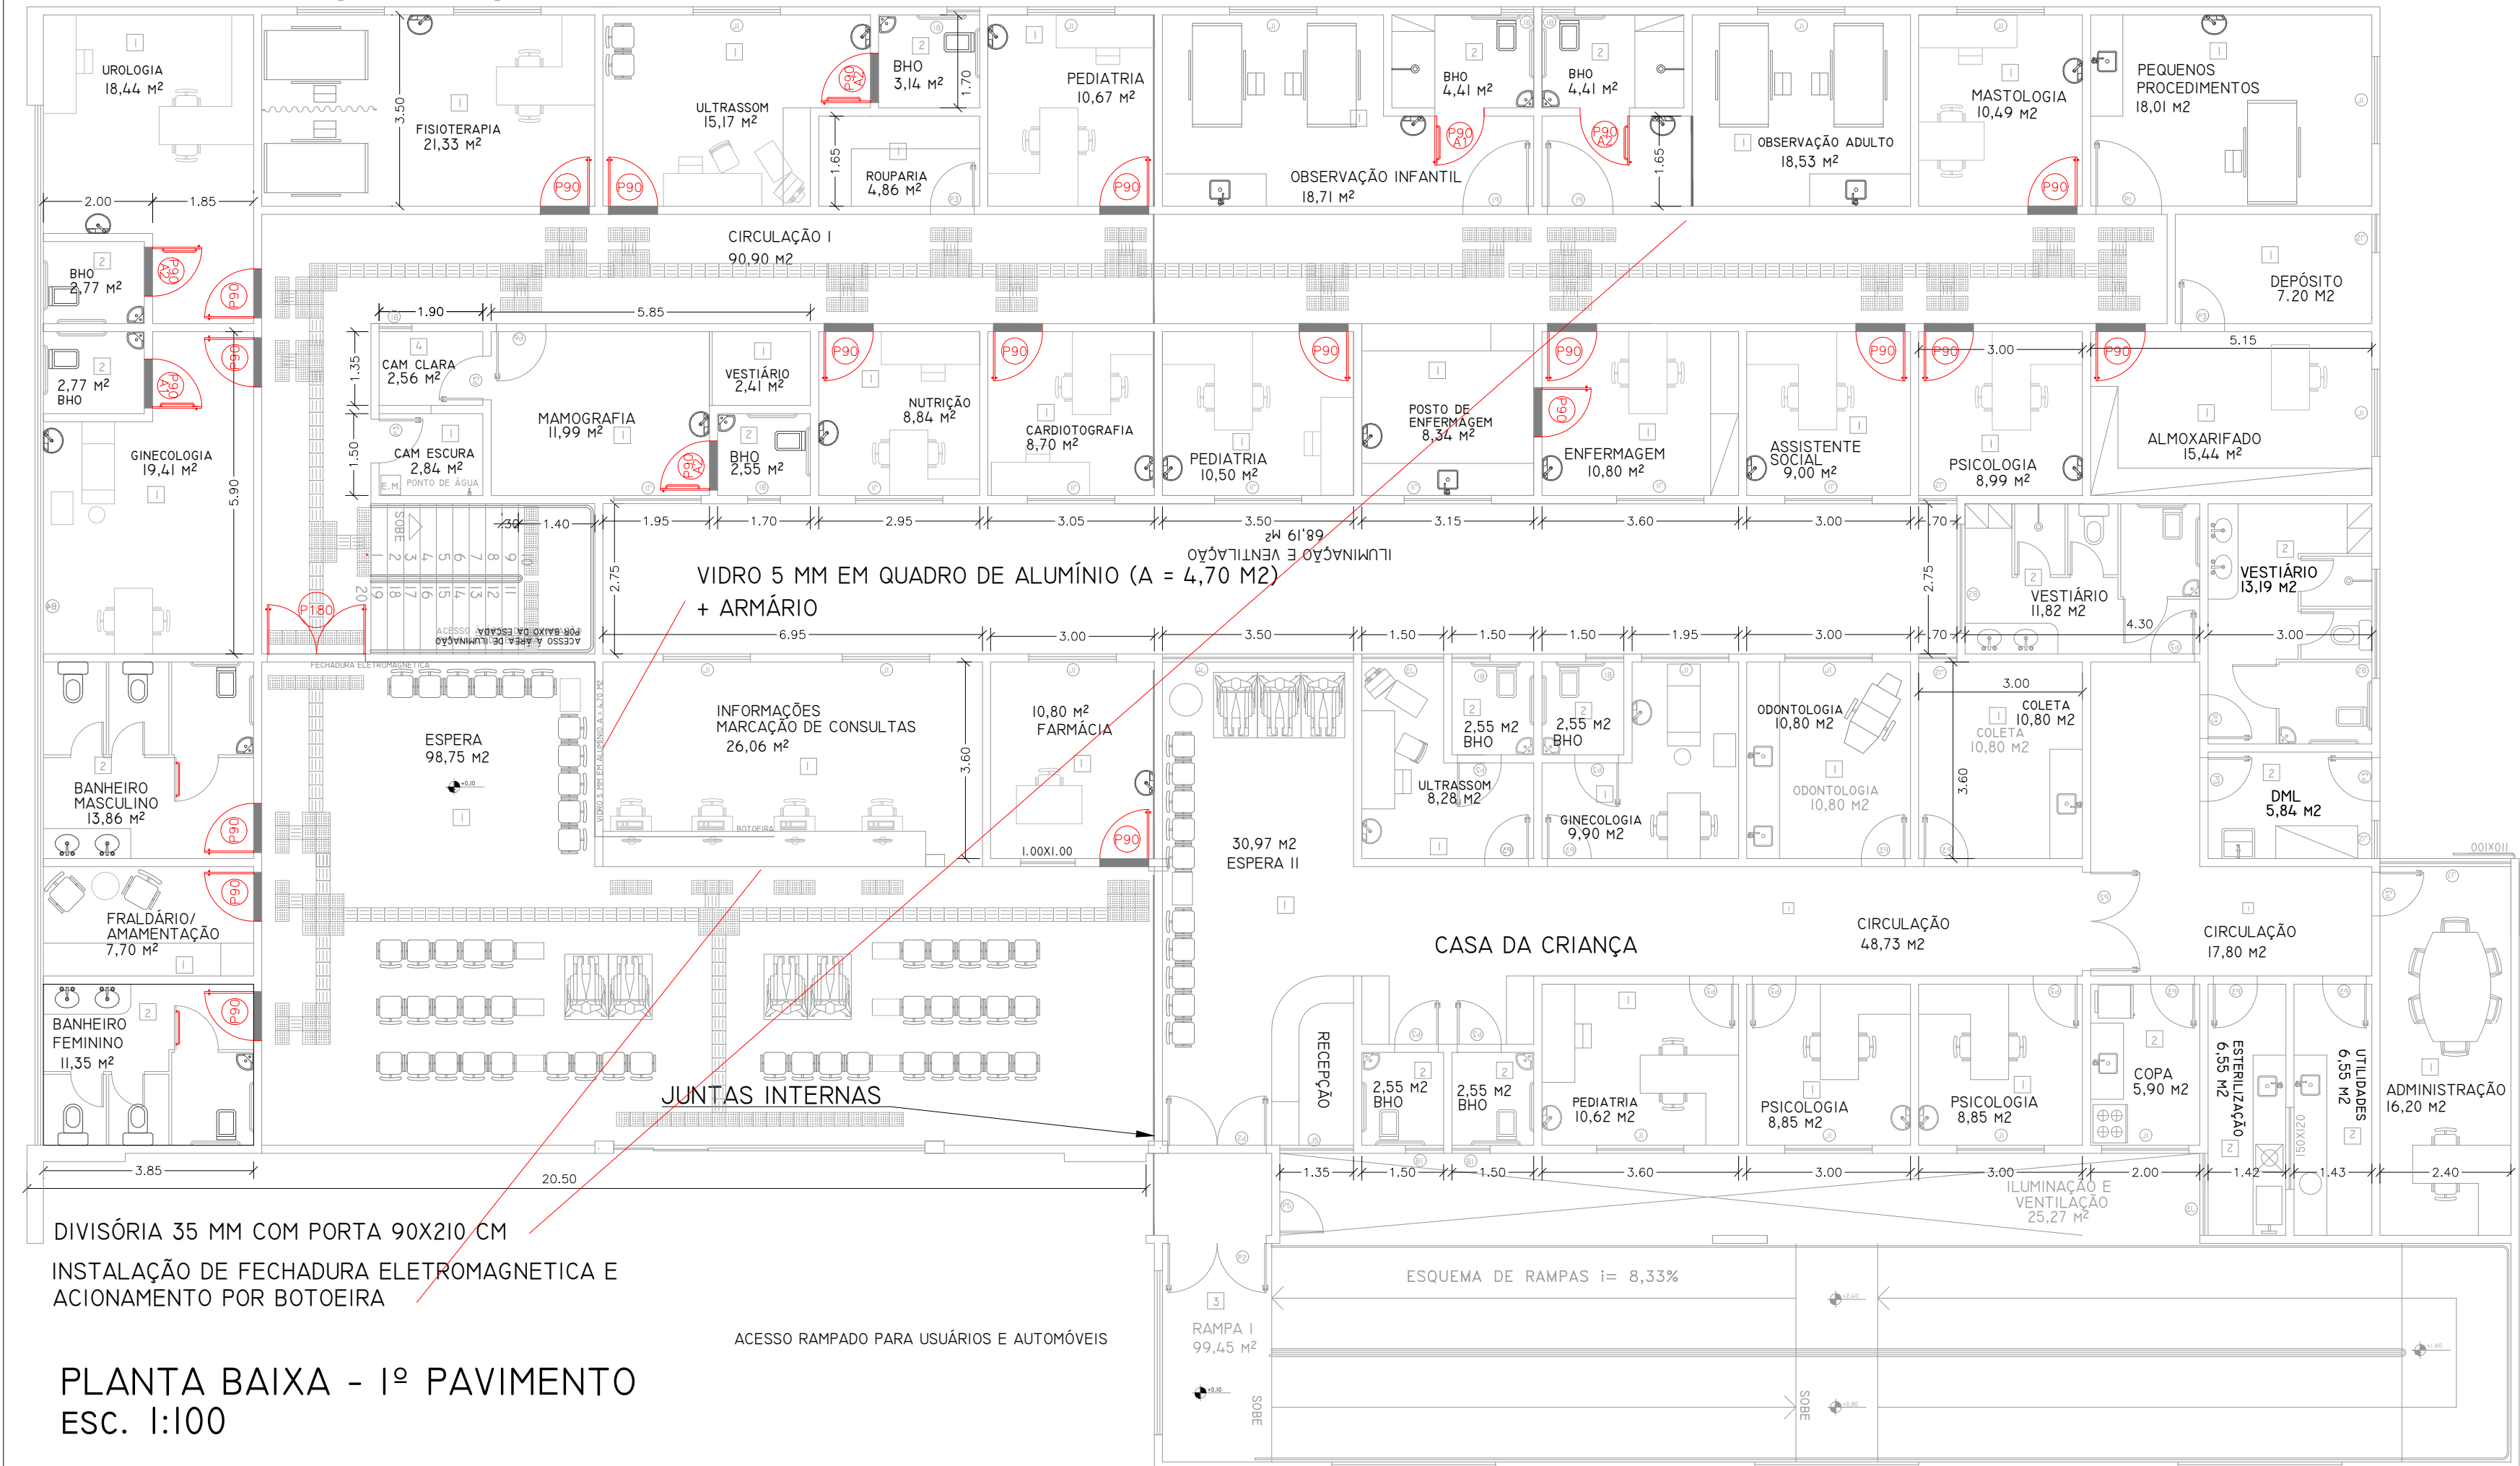

PLANTA BAIXA - 1º PAVIMENTO
ESC. 1:100

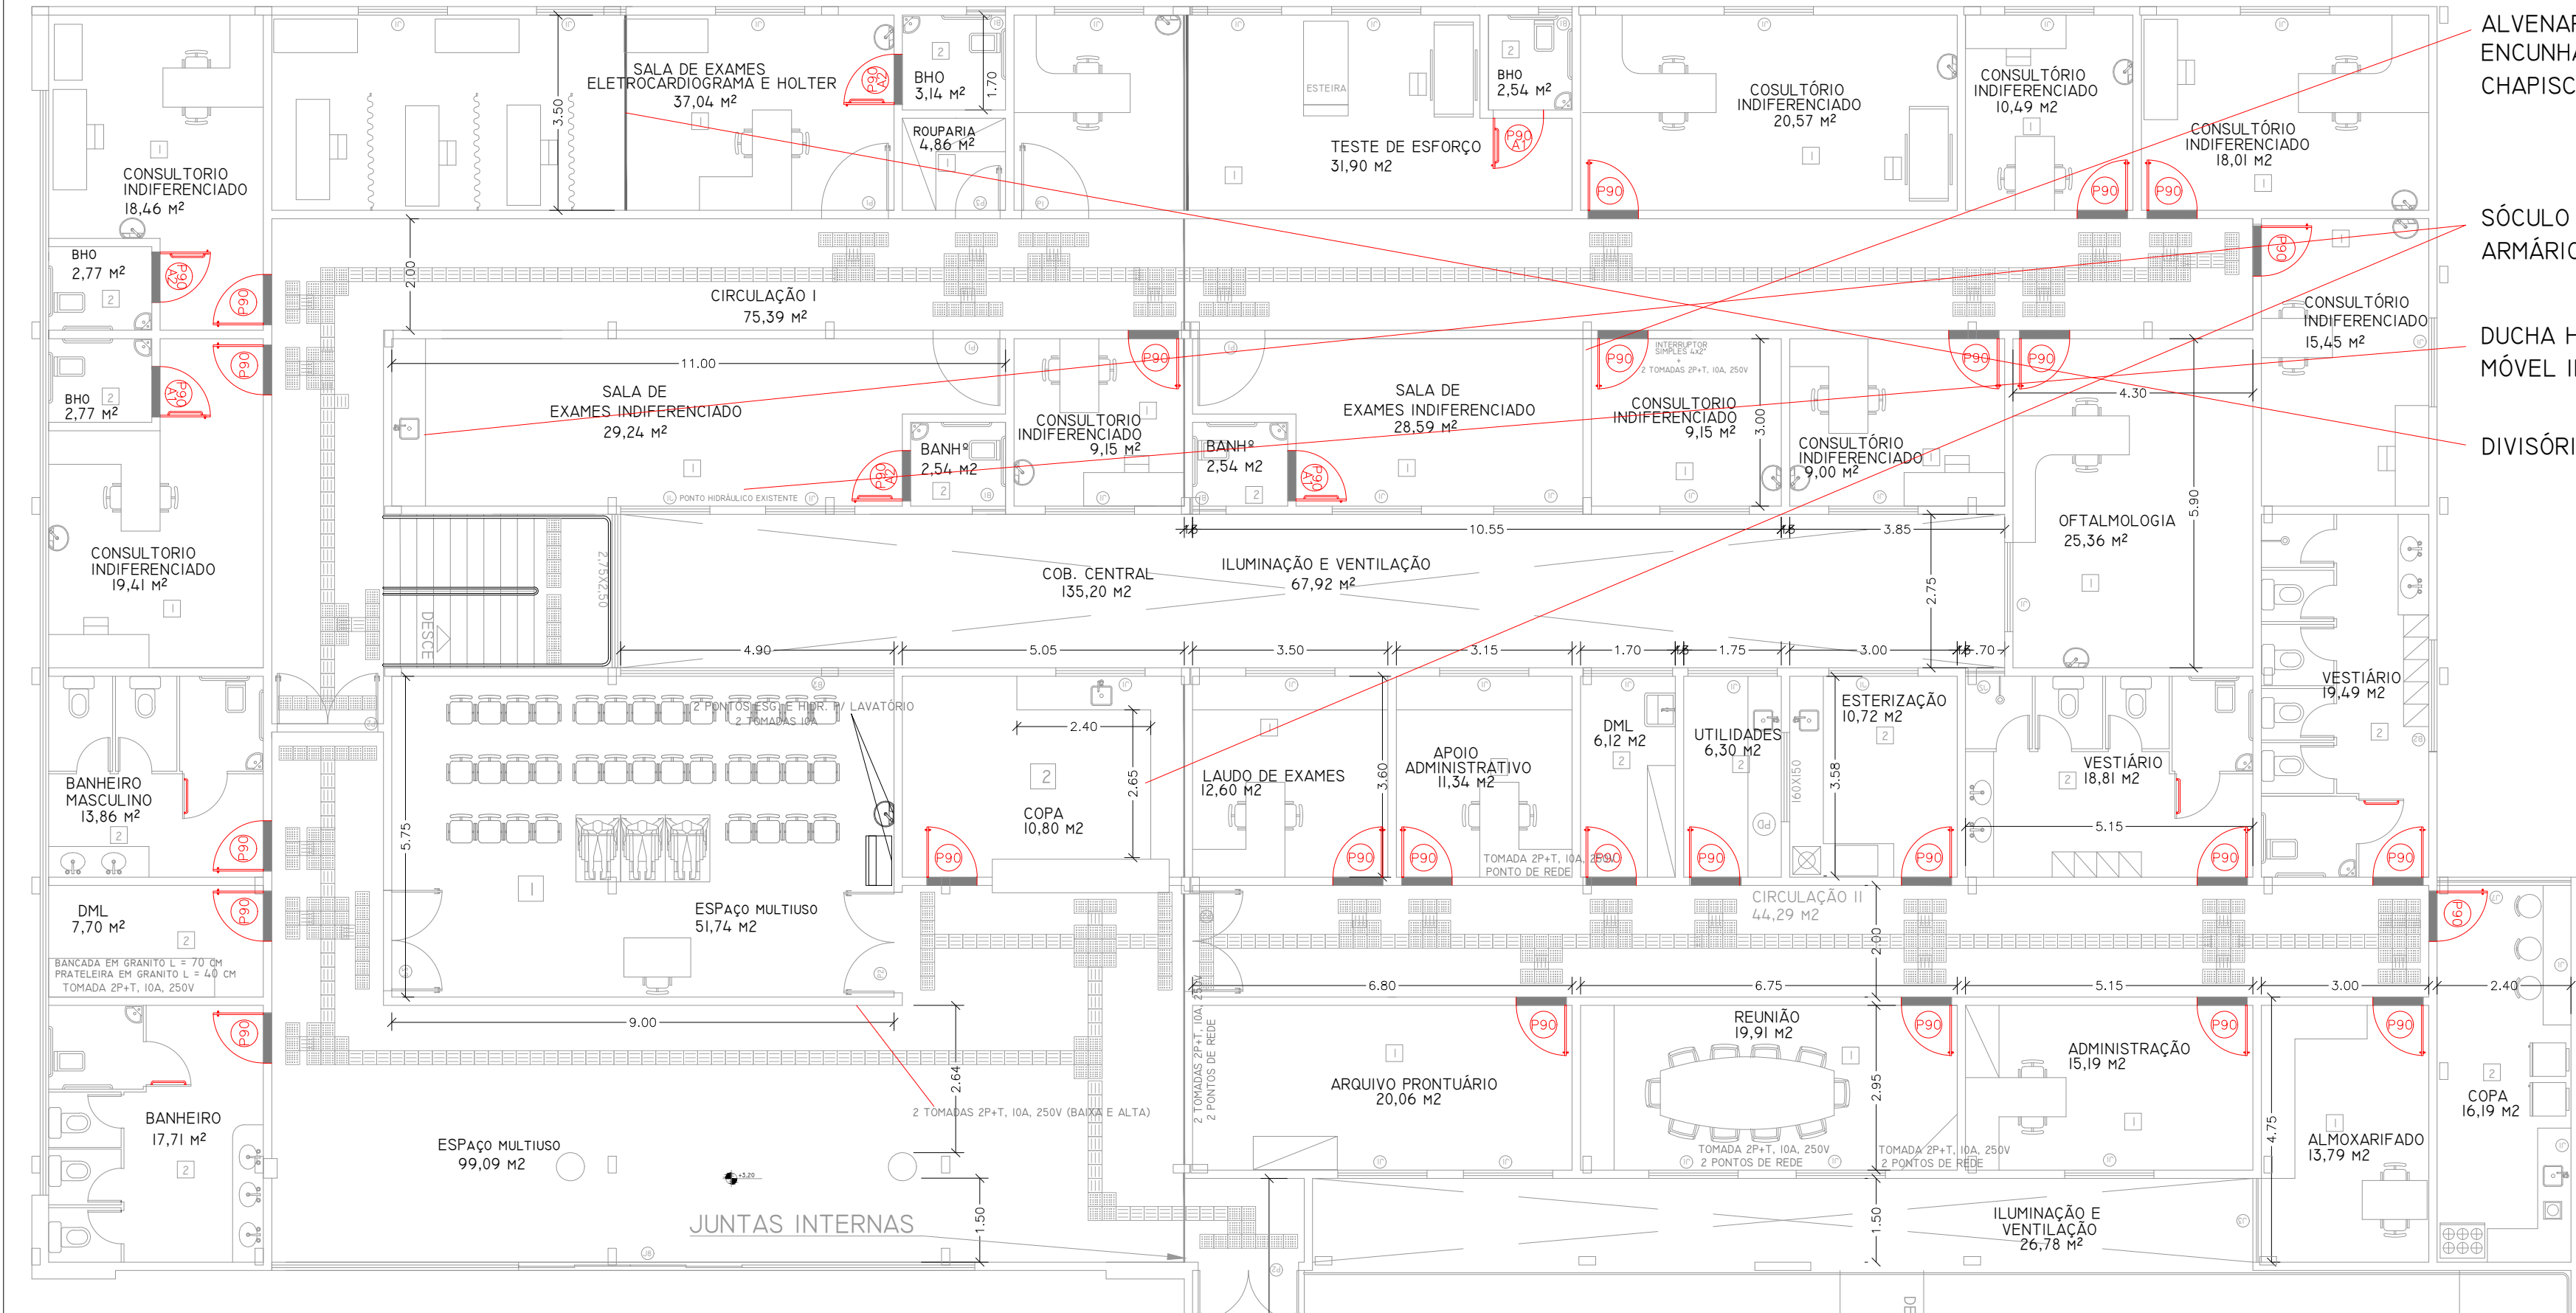


PLANTA BAIXA - 2º PAVIMENTO
ESC. 1:100



DETALHE EXECUTIVO DE PREENCHIMENTO DE JUNTA DE DILATAÇÃO

SEQUÊNCIA EXECUTIVA DE REPARO EM TRINCA COM GRAMPOS EM VÃOS DE ESQUADRIAS

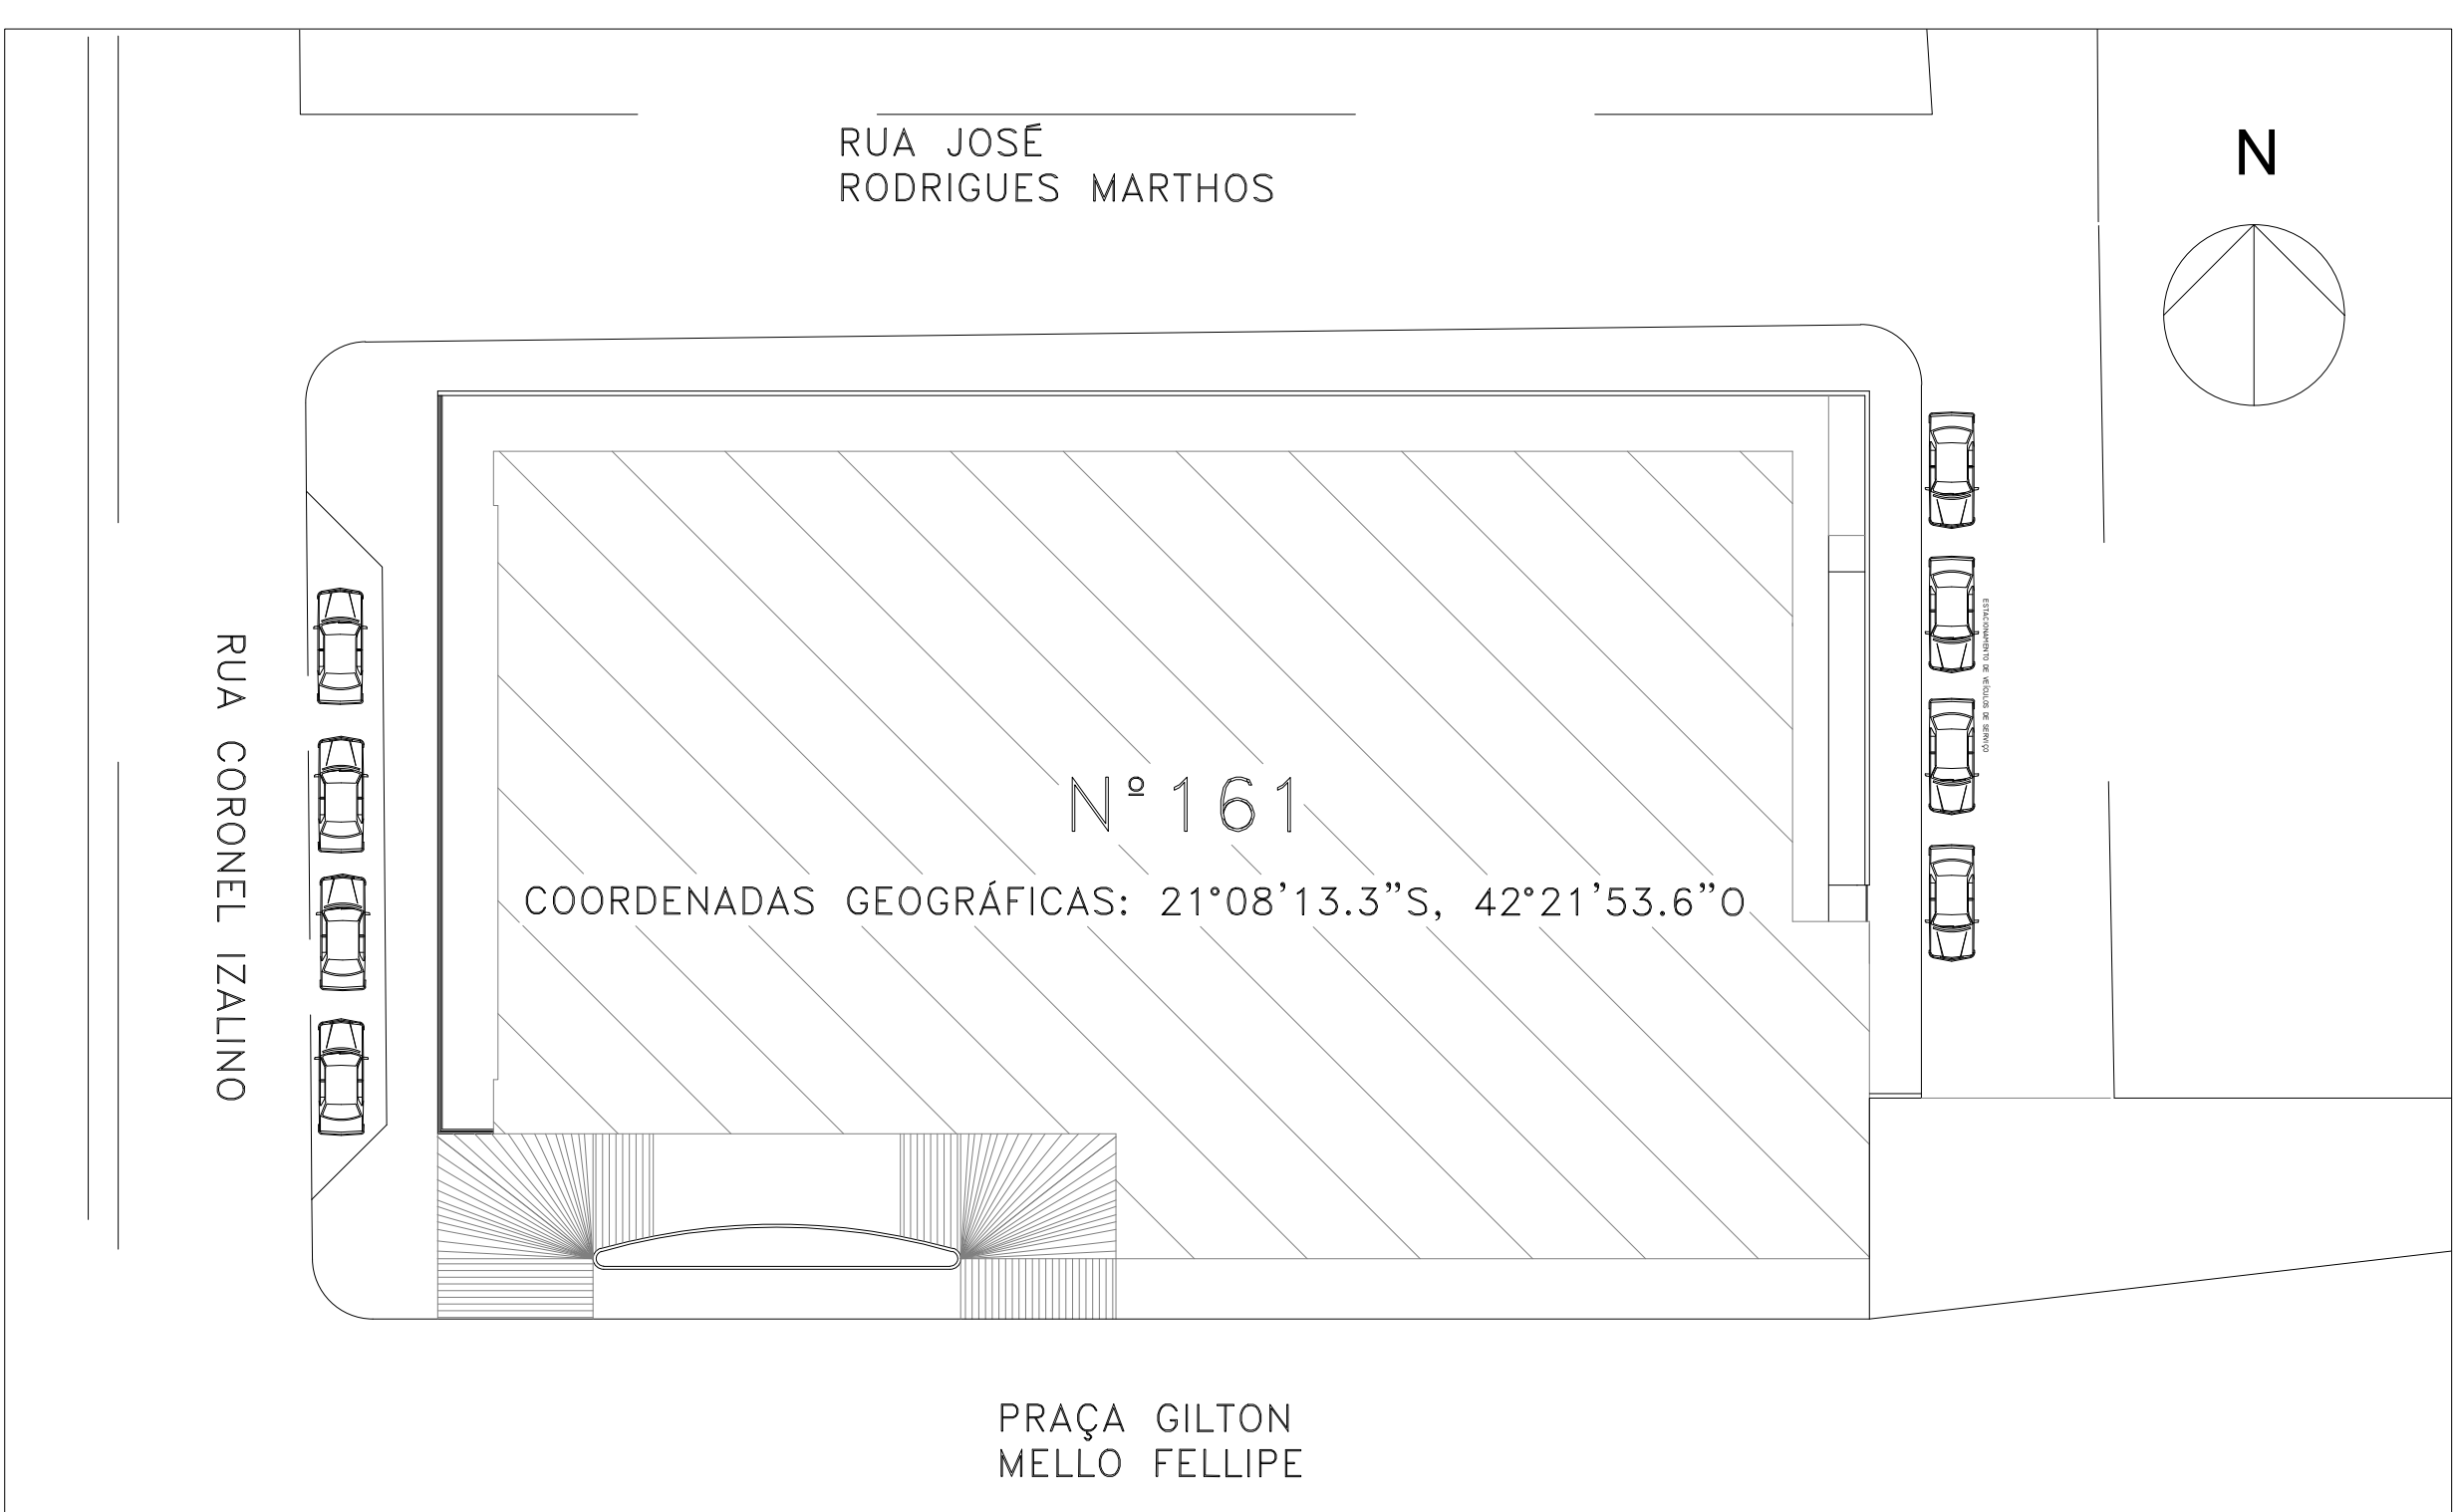

PLANTA DE LOCALIZAÇÃO
ESC. 1:250

OBSERVAÇÕES:

PISO CERÂMICO ESMALTADO EXTRA 60X60 CM PEI V, NOS AMBIENTES: BANHEIRO FEMININO I, BANHEIRO MASCULINO I E CIRCULAÇÃO I (1º PAVIMENTO); BANHEIRO FEMININO I, BANHEIRO MASCULINO I, VESTIÁRIO FEMININO, VESTIÁRIO MASCULINO, CIRCULAÇÃO I E CIRCULAÇÃO II (2º PAVIMENTO)

IMPERMEABILIZAÇÃO DE ÁREAS MOLHADAS: BANHEIRO FEMININO I E BANHEIRO MASCULINO I

CERÂMICA ESMALTADA EXTRA 32X58 CM, PEI III: BANHEIRO FEMININO I E BANHEIRO MASCULINO I (1º PAVIMENTO); BANHEIRO FEMININO I, BANHEIRO MASCULINO I, VESTIÁRIO MASCULINO E VESTIÁRIO FEMININO (2º PAVIMENTO)

SOLEIRA EM GRANITO NAS PORTAS COM VÃOS ALARGADOS

RODAPÉ 10 CM NOS AMBIENTES: CIRCULAÇÃO I E CIRCULAÇÃO II

PORTAS QUE SOFREREM ALARGAMENTO DO VÃO DEVERÃO SER ARREMATADAS DEIXANDO VÃO LIVRE DE NO MÍNIMO 80 CM.

SEQUÊNCIA PREPARATÓRIA PARA PINTURA DE PAREDES E TETOS: LIXAMENTO, CORREÇÃO DE IMPERFEIÇÕES, APLICAÇÃO DE FUNDO SELADOR E PINTURA (EM PAREDES, PINTURA ESMALTE ATÉ 1,50 METRO E PINTURA LÁTEX ACRÍLICA ACIMA DE 1,50 CM)

ESQUADRIAS: EM PORTAS DE BANHEIROS: PELÍCULA INSULFILM BRANCA EM JANELAS: INSULFILM EM TODAS AS DA FACHADA NORTE

TETO: PINTURA E REPARO EM FORROS DE GESSO

CIRCULAÇÃO: INSTALAÇÃO DE RODAMEIO DE MADEIRA H=90 CM

PISO PODOTÁTIL	
TIPO	ÁREA (TOTAL)
ALERTA	46,13
DIRECIONAL	40,88

PORTAS NOVAS COM SOLEIRA - 1º PAVIMENTO				DESCRIÇÃO	ACABAMENTO
CÓDIGO	QUANT.	LARGURA	ALTURA		
P90	18	0,90 M	2,10 M	PORTA PIVOTANTE, 1 FOLHA, COM PUXADOR TUBULAR RETO DUPLO E FECHADURA	VIDRO TEMPERADO 8 MM
P90A1	2	0,90 M	2,10 M	PORTA PIVOTANTE, 1 FOLHA, COM PUXADOR TUBULAR RETO, BARRA HORIZONTAL E FECHADURA	VIDRO TEMPERADO 8 MM
P90A2	4	0,90 M	2,10 M	PORTA PIVOTANTE, 1 FOLHA, COM PUXADOR TUBULAR RETO, BARRA HORIZONTAL E FECHADURA	VIDRO TEMPERADO 8 MM
P180	1	1,80 M	2,10 M	PORTA PIVOTANTE, 2 FOLHAS, COM PUXADOR TUBULAR RETO DUPLO, FECHADURA ELETROMAGNÉTICA ACIONADA POR BOTÃO E PINO DE TRAVAMENTO	VIDRO TEMPERADO 8 MM
PORTAS NOVAS COM SOLEIRA - 2º PAVIMENTO				DESCRIÇÃO	ACABAMENTO
CÓDIGO	QUANT.	LARGURA	ALTURA		
P90	26	0,90 M	2,10 M	PORTA PIVOTANTE, 1 FOLHA, COM PUXADOR TUBULAR RETO DUPLO E FECHADURA	VIDRO TEMPERADO 8 MM
P90A1	3	0,90 M	2,10 M	PORTA PIVOTANTE, 1 FOLHA, COM PUXADOR TUBULAR RETO, BARRA HORIZONTAL E FECHADURA	VIDRO TEMPERADO 8 MM
P90A2	3	0,90 M	2,10 M	PORTA PIVOTANTE, 1 FOLHA, COM PUXADOR TUBULAR RETO, BARRA HORIZONTAL E FECHADURA	VIDRO TEMPERADO 8 MM

SECRETARIA MUNICIPAL DE SAÚDE			
CENTRO ESTADUAL DE ATENÇÃO ESPECIALIZADA RUA CORONEL IZALINO, 161 – MURIAÉ – MG			
PROJETO DE REFORMA – LOCALIZAÇÃO E PLANTAS BAIXAS			
Prefeito Municipal:		Secretário Municipal de Saúde:	
Marcos Guarino		Luiza Agostini de Andrade	
Projeto:			
R.T.T.: LUIZ GUSTAVO LORETE PEREIRA – ARQ. URB – CAU-MG: A240481-8			
ESCALA: IND.	DATA: MARÇO/2025	ALTERAÇÃO: 01	FOLHA: 01/06