




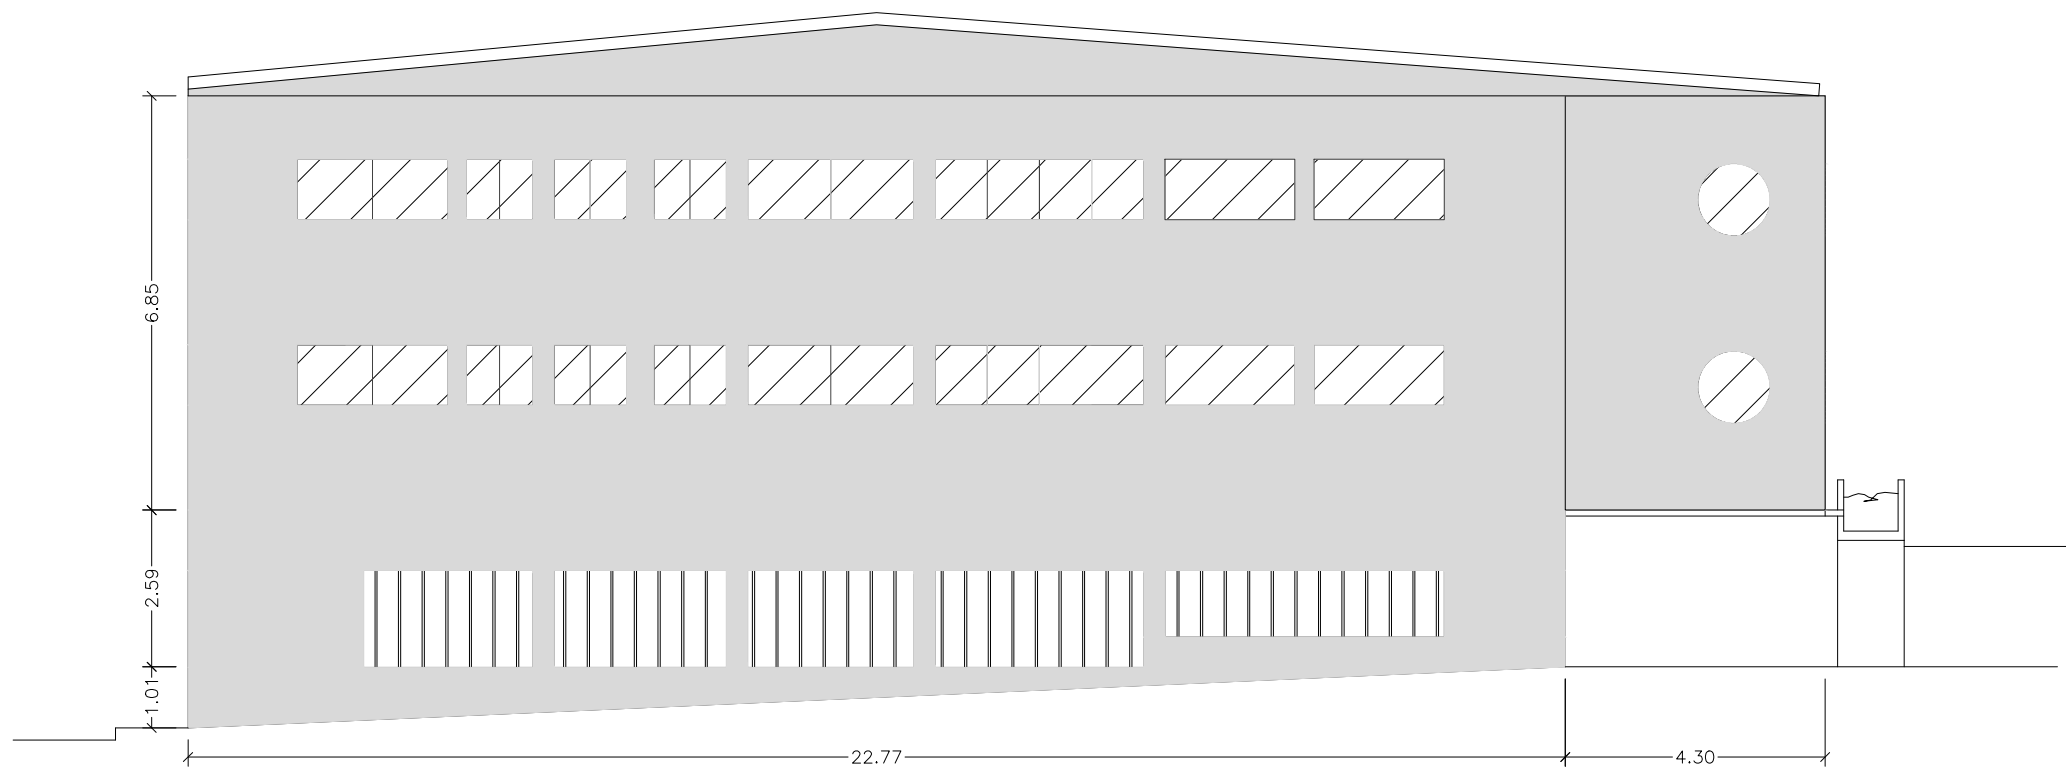


FACHADA OESTE - RUA CEL. IZALINO
ESC. 1:125

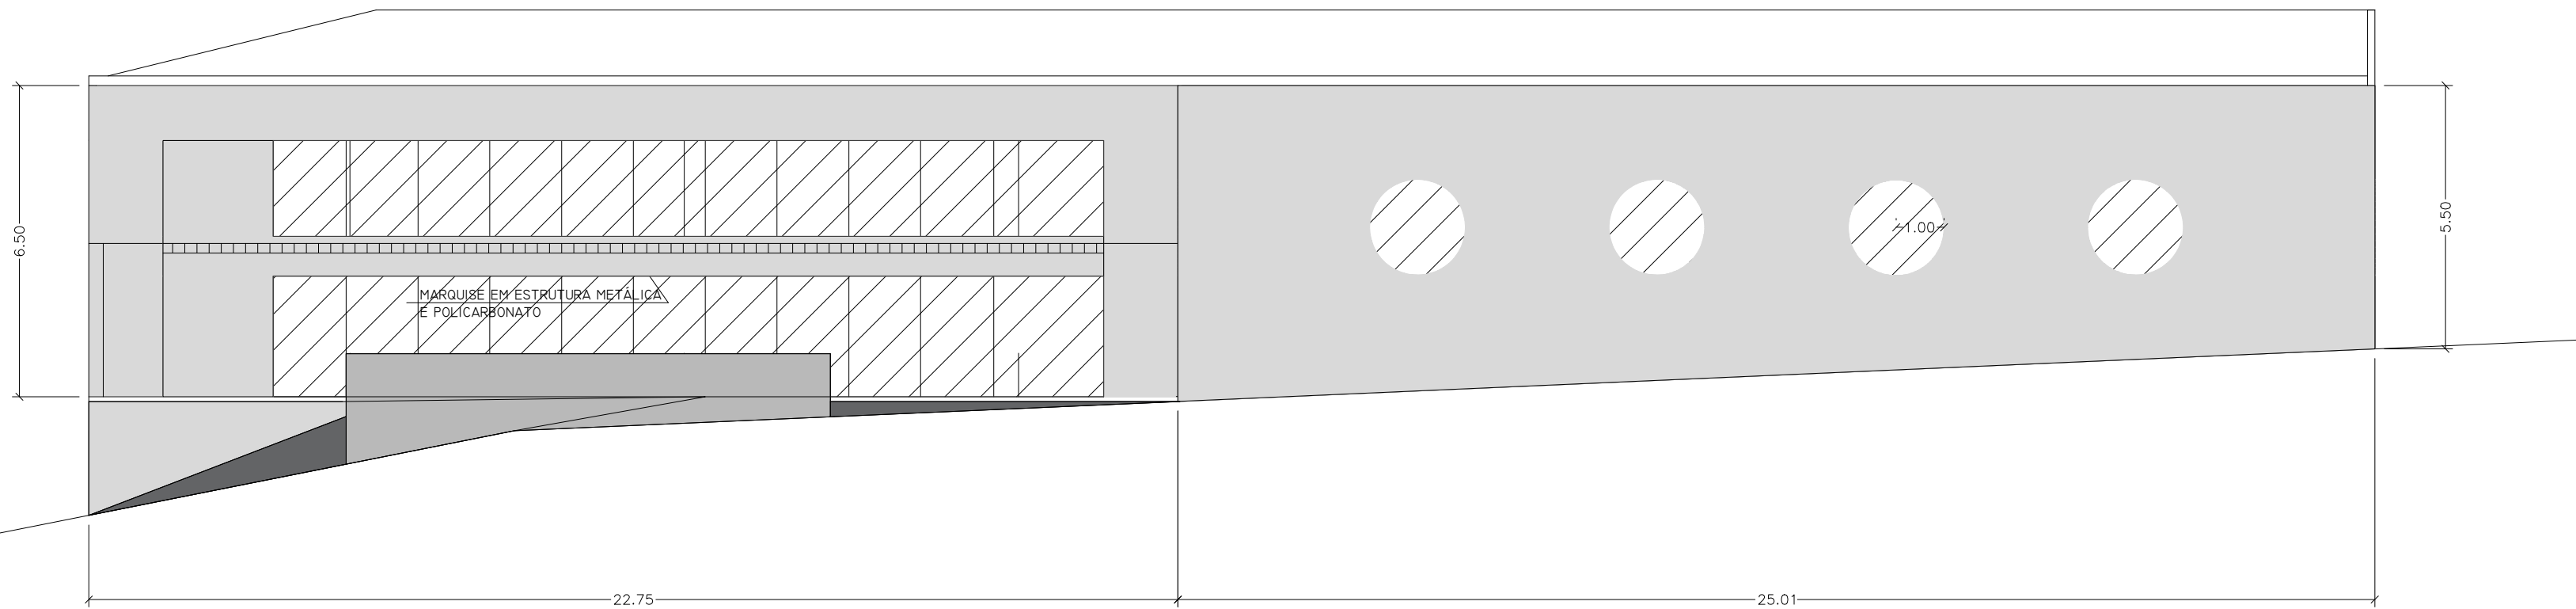


FACHADA SUL - RUA IVAN AMÉRICO PORCARO
ESC. 1:125

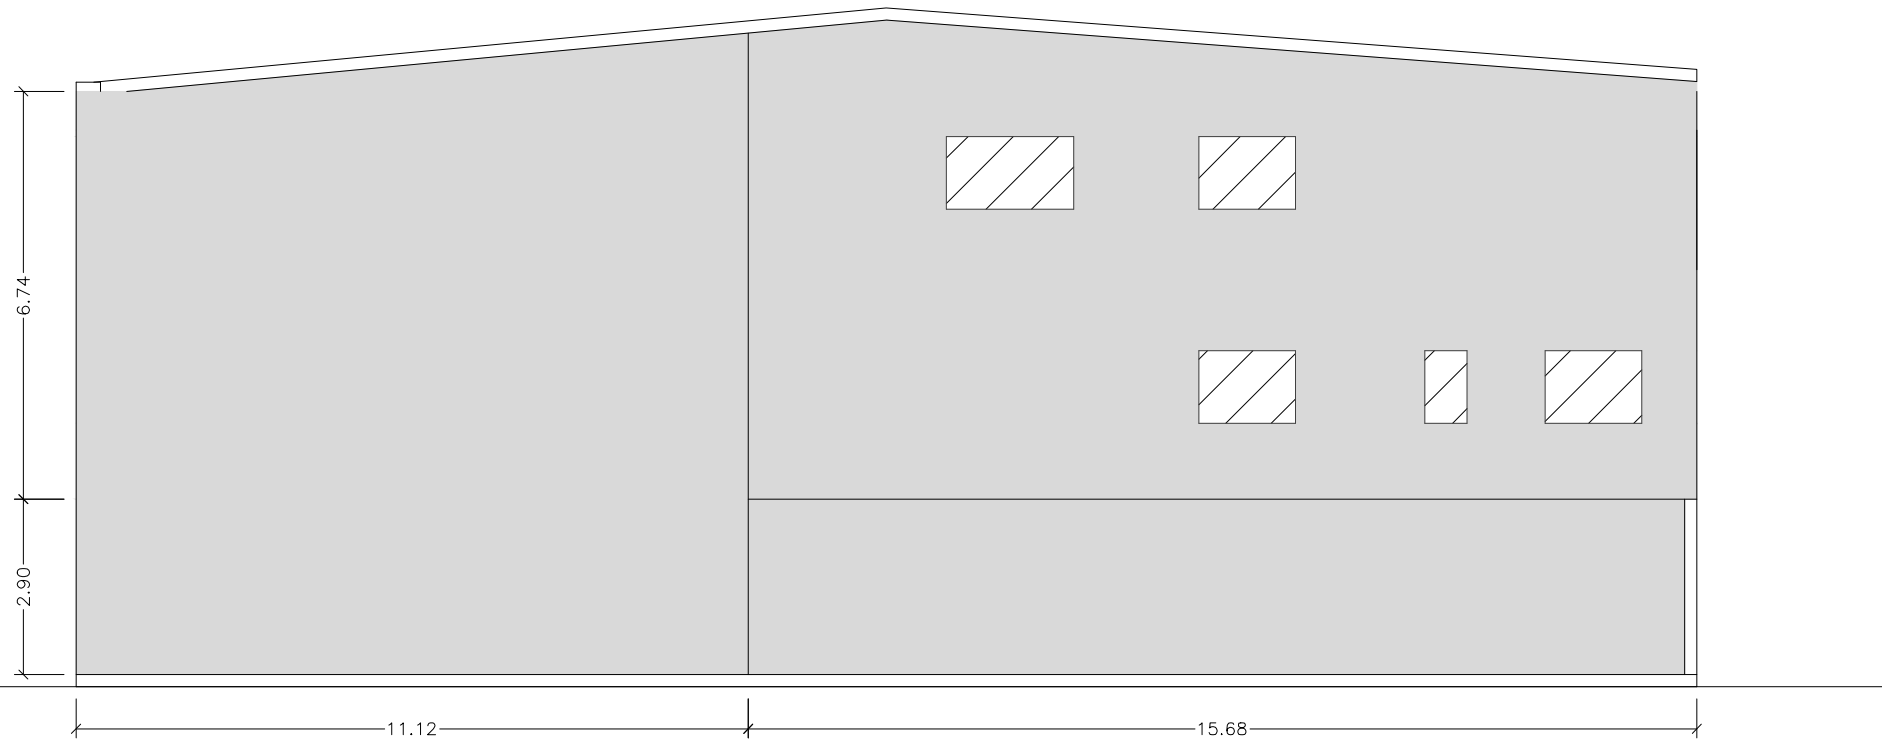

FACHADA LESTE
ESC. 1:125

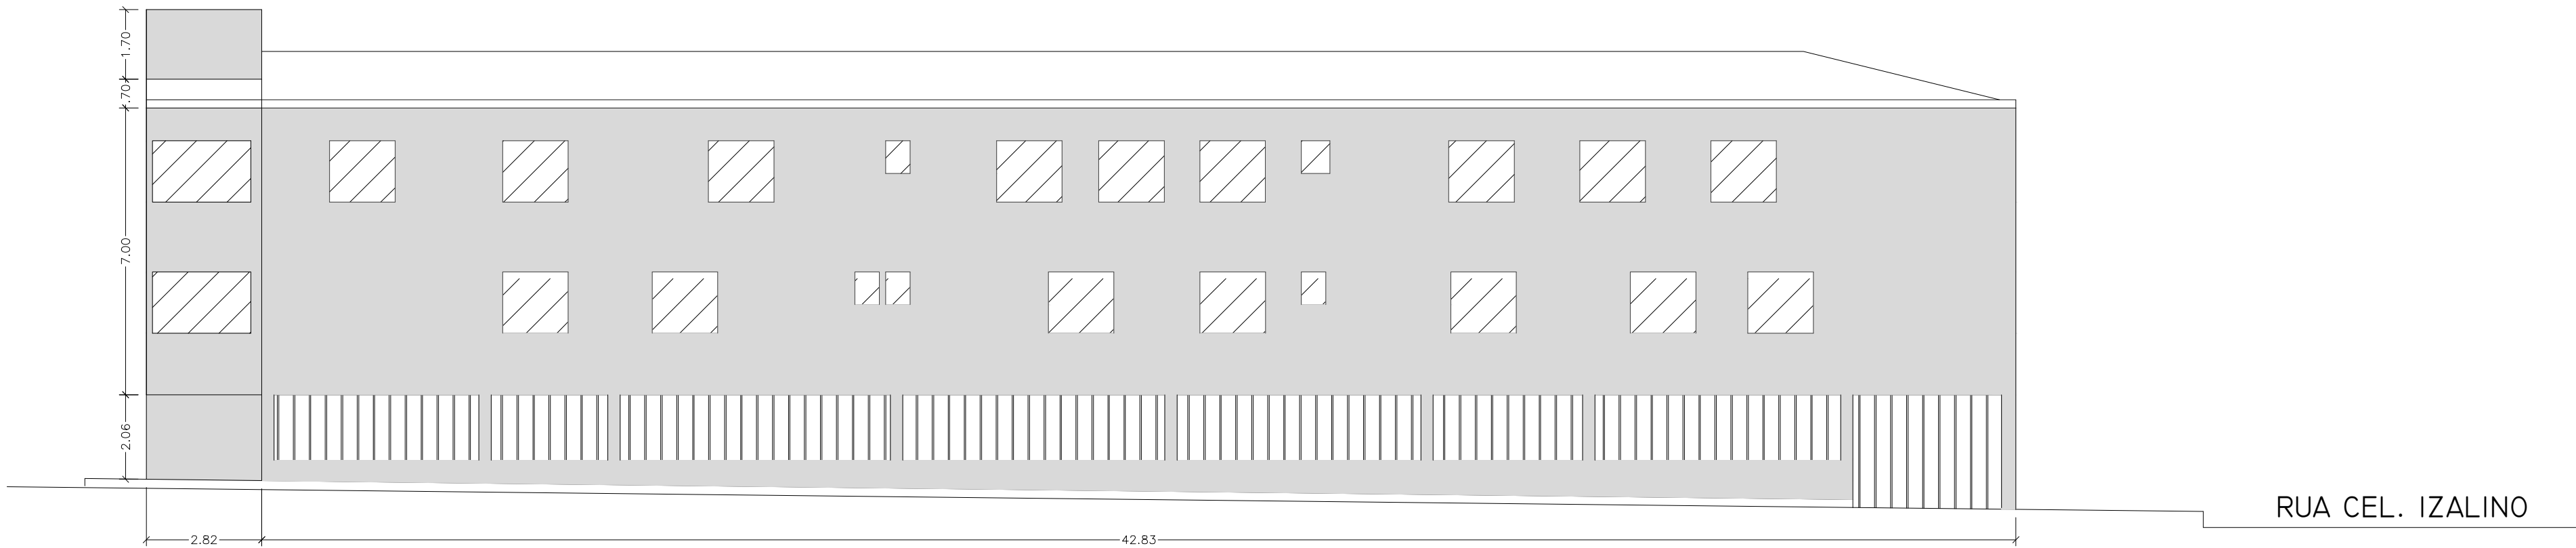

FACHADA NORTE - RUA JOSÉ RODRIGUES MARQUES
ESC. 1:125

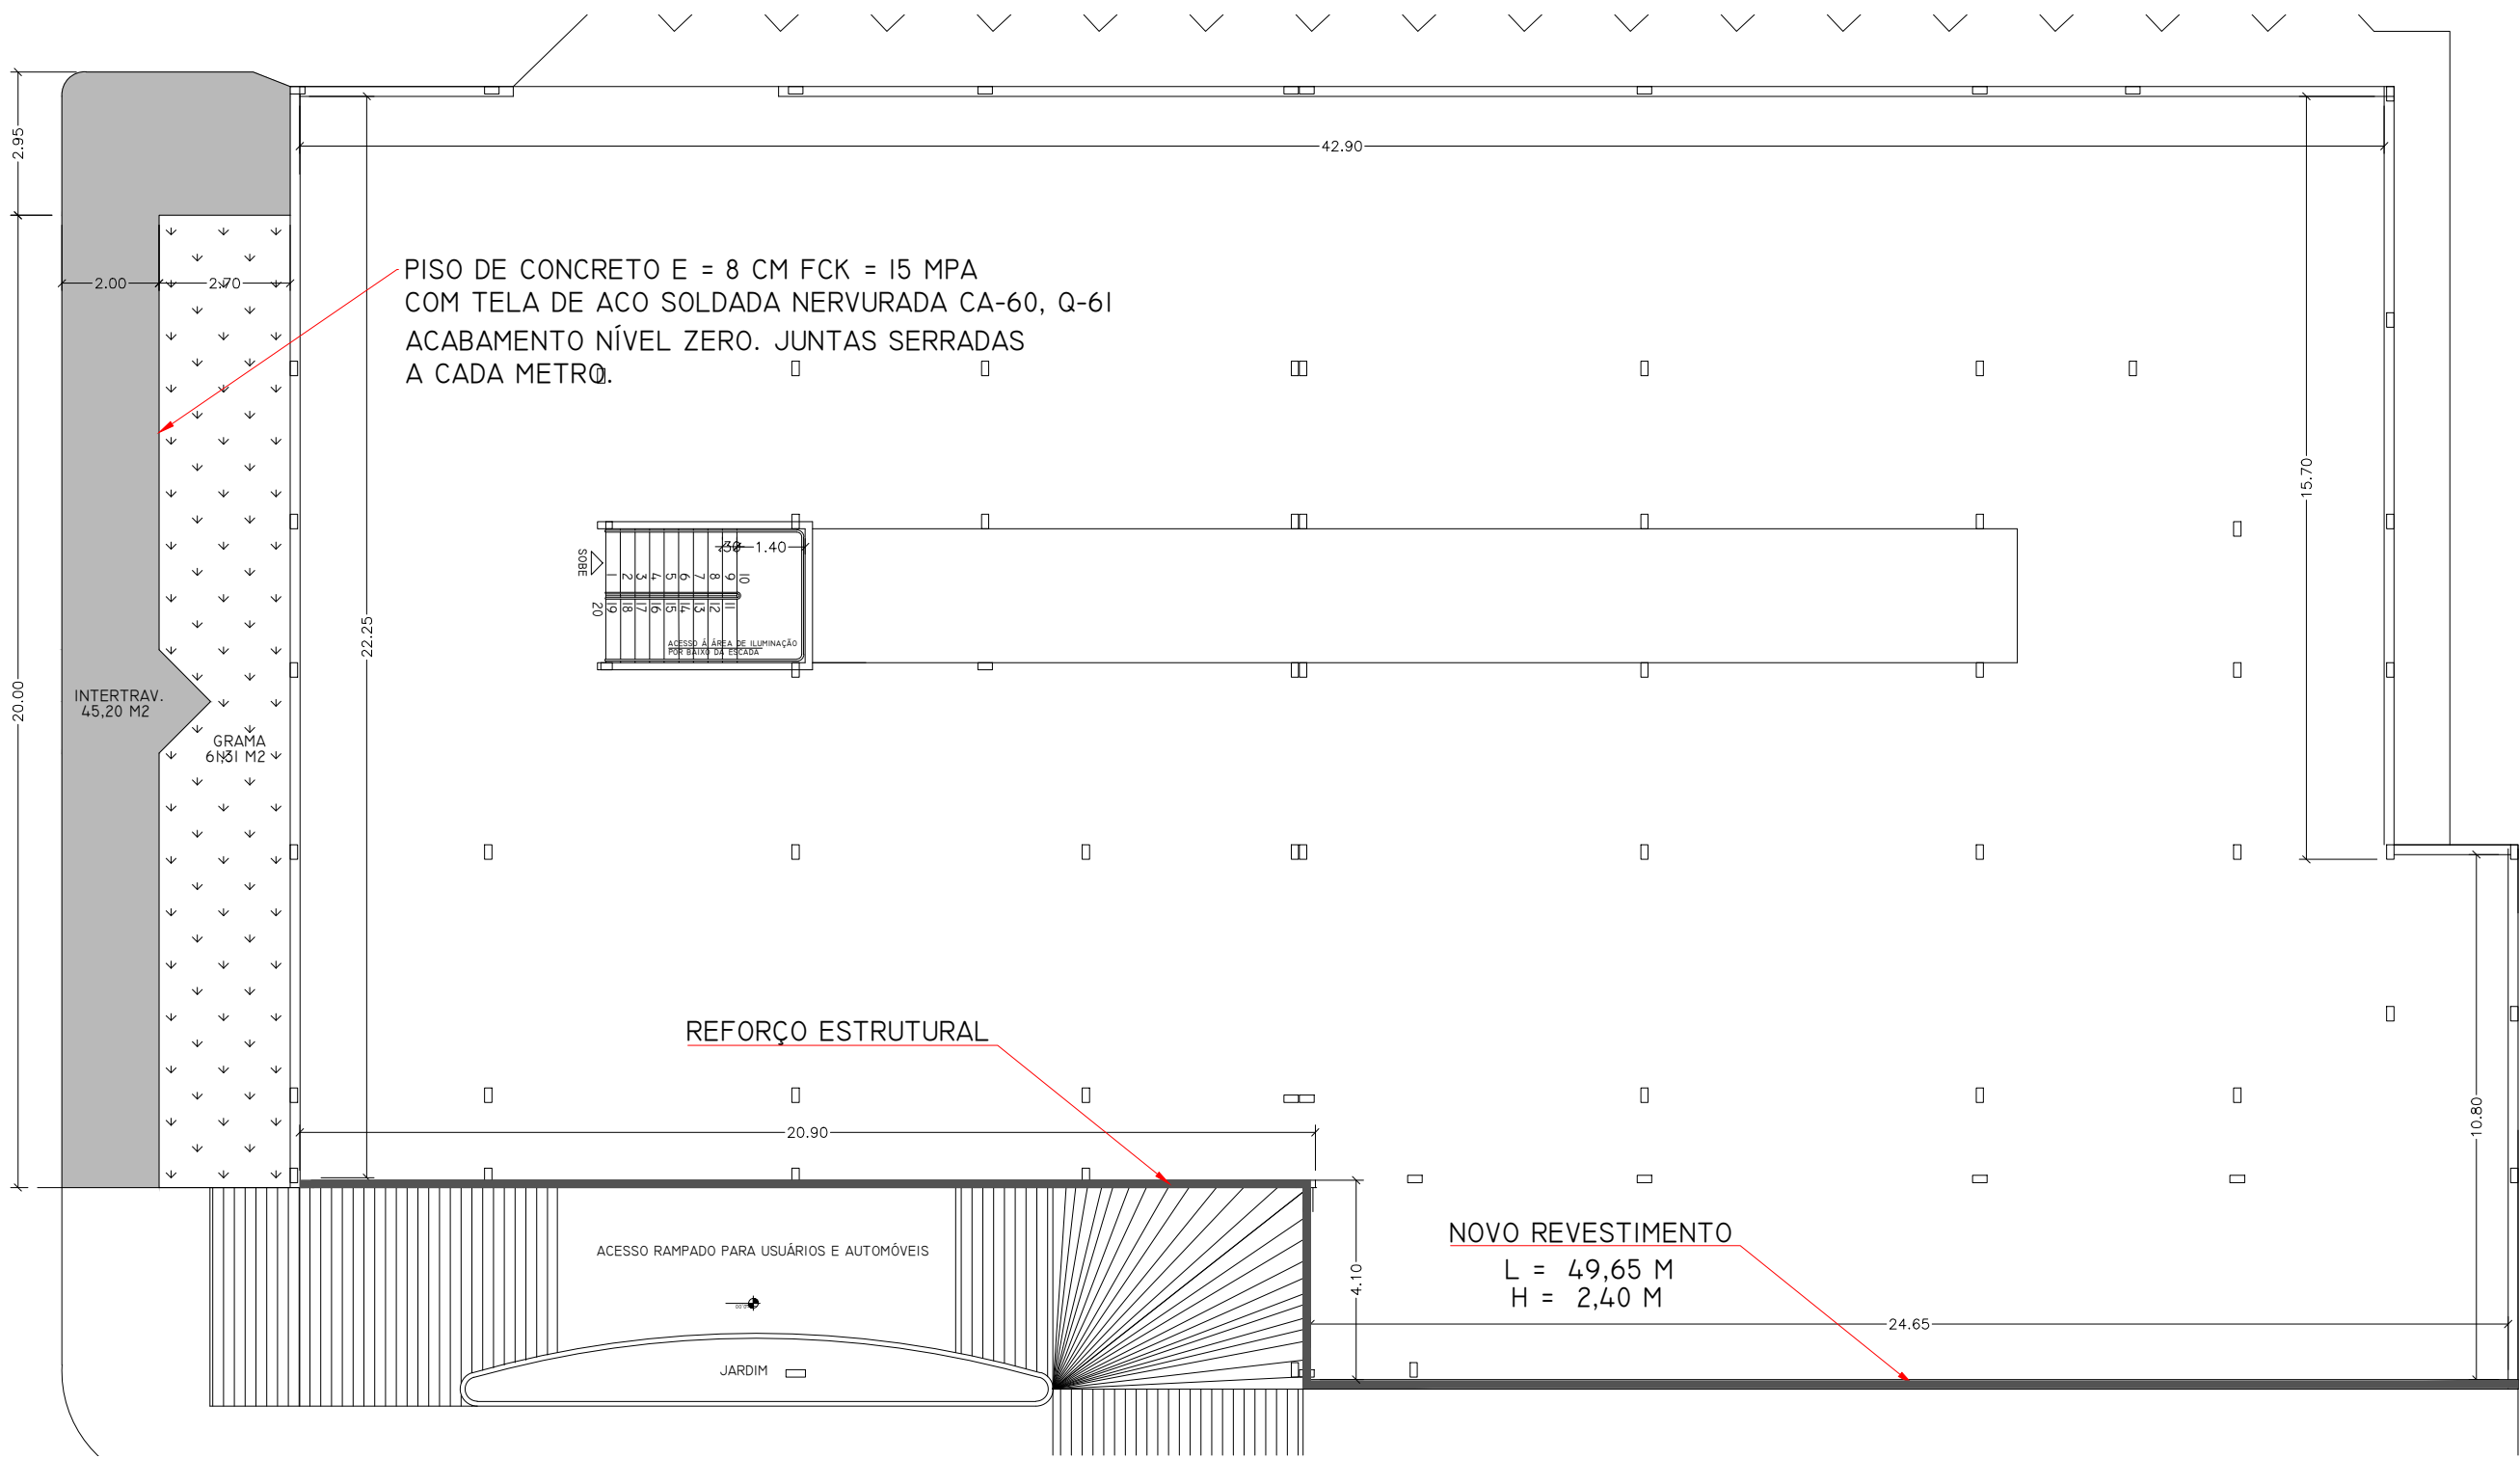

PLANTA BAIXA - TÉRREO - GARAGEM
ESC. 1:150

QUADRO DE ÁREAS		
FACHADA	ÁREA TOTAL	ÁREA ESQUADRIAS
OESTE	255,93	59,30
SUL	299,16	299,16
LESTE	257,30	9,12
NORTE	437,27	114,35

OBSERVAÇÕES:

SEQUÊNCIA EXECUTIVA PARA PINTURA:
DEMOLIÇÃO DO REVESTIMENTO CERÂMICO EXISTENTE,
REMOÇÃO DE ARGAMASSA COLANTE, EMBOÇO (ONDE
NECESSÁRIO), LIXAMENTO, EMASSAMENTO (ONDE
NECESSÁRIO), APLICAÇÃO DE FUNDO SELADOR,
APLICAÇÃO DE TEXTURA E PINTURA ACRÍLICA (COR A
DEFINIR)

SEQUÊNCIA EXECUTIVA PARA PINTURA DE METAIS:
LIXAMENTO, APLICAÇÃO DE FUNDO ANTICORROSIVO E
PINTURA COM TINTA ESMALTE SINTÉTICO DE METAIS

LETREIRO EM INOX H = 20 CM: "CEAE" E "CENTRO
ESTADUAL DE ATENÇÃO ESPECIALIZADA"

SECRETARIA MUNICIPAL DE SAÚDE			
CENTRO ESTADUAL DE ATENÇÃO ESPECIALIZADA RUA CORONEL IZALINO, 161 – MURIAÉ – MG			
PROJETO DE REFORMA – LOCALIZAÇÃO E PLANTAS BAIXAS			
Prefeito Municipal:		Secretário Municipapl de Saúde:	
Marcos Guarino		Luiza Agostini de Andrade	
Projeto:			
R.T.T.: LUIZ GUSTAVO LORETE PEREIRA – ARQ. URB – CAU–MG: A240481–8			
ESCALA: IND.	DATA: MARÇO/2025	ALTERAÇÃO: 01	FOLHA: 02/06