




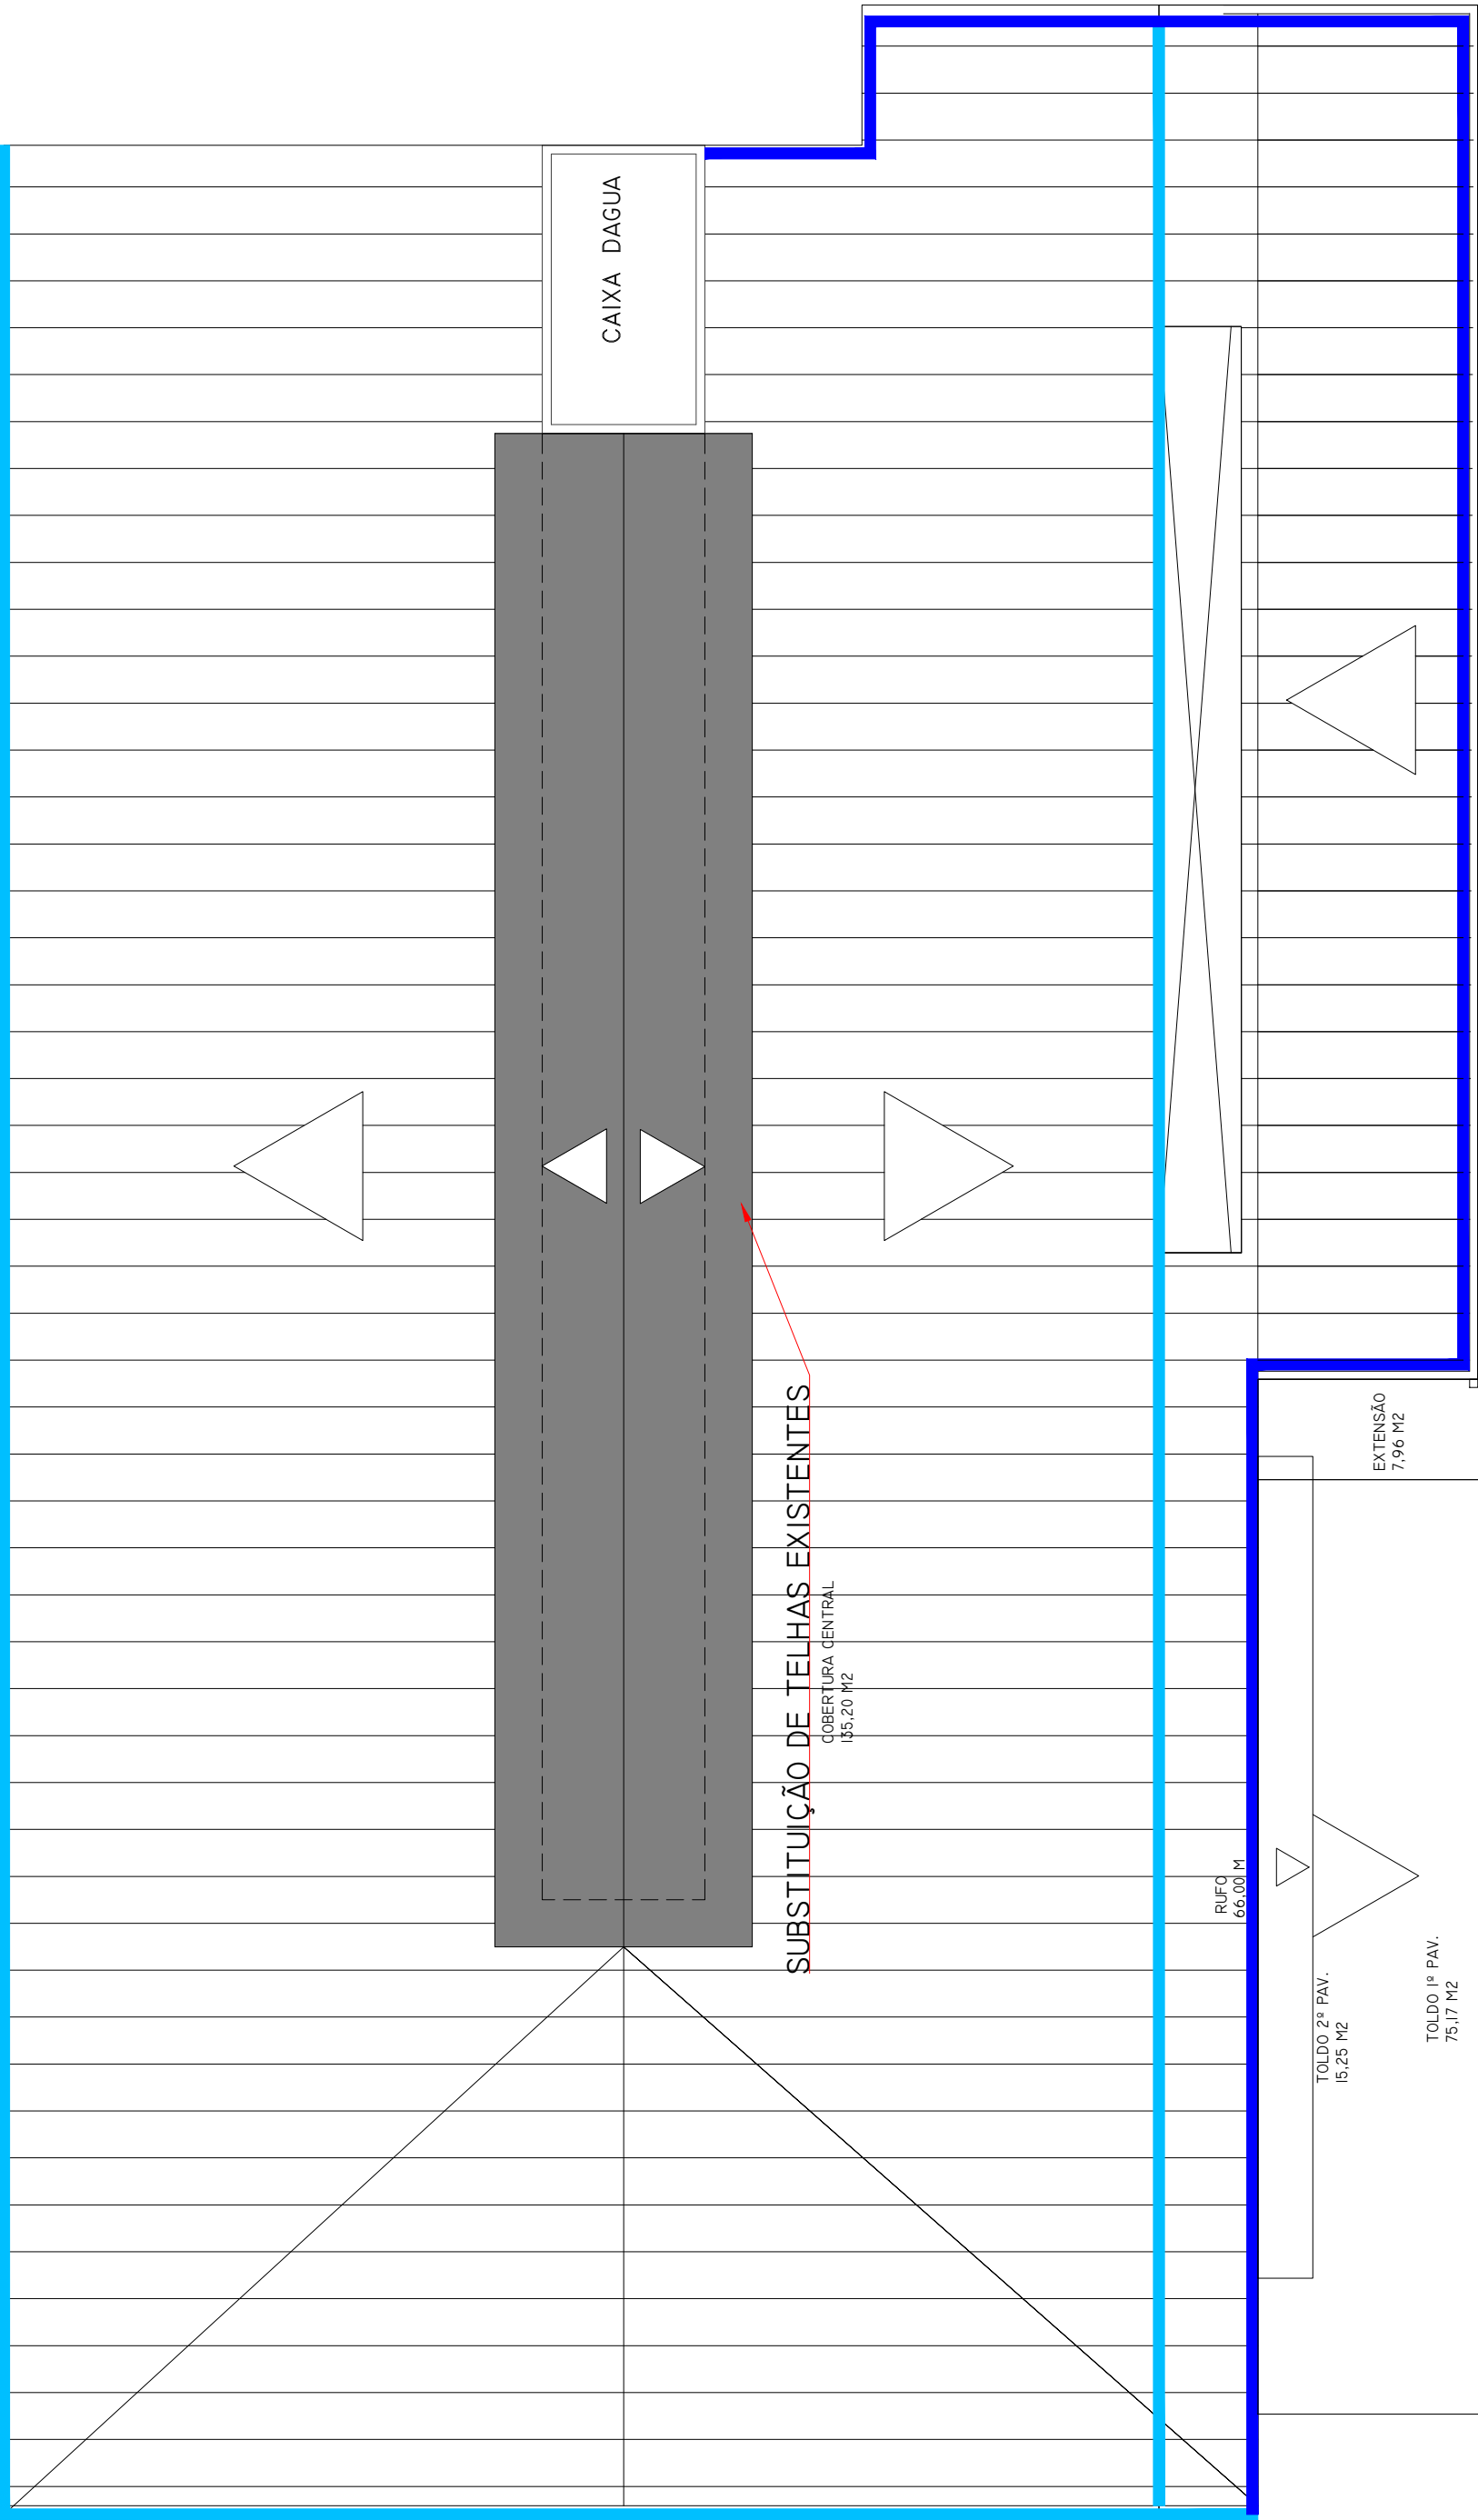

COBERTURA
ESC. 1:100

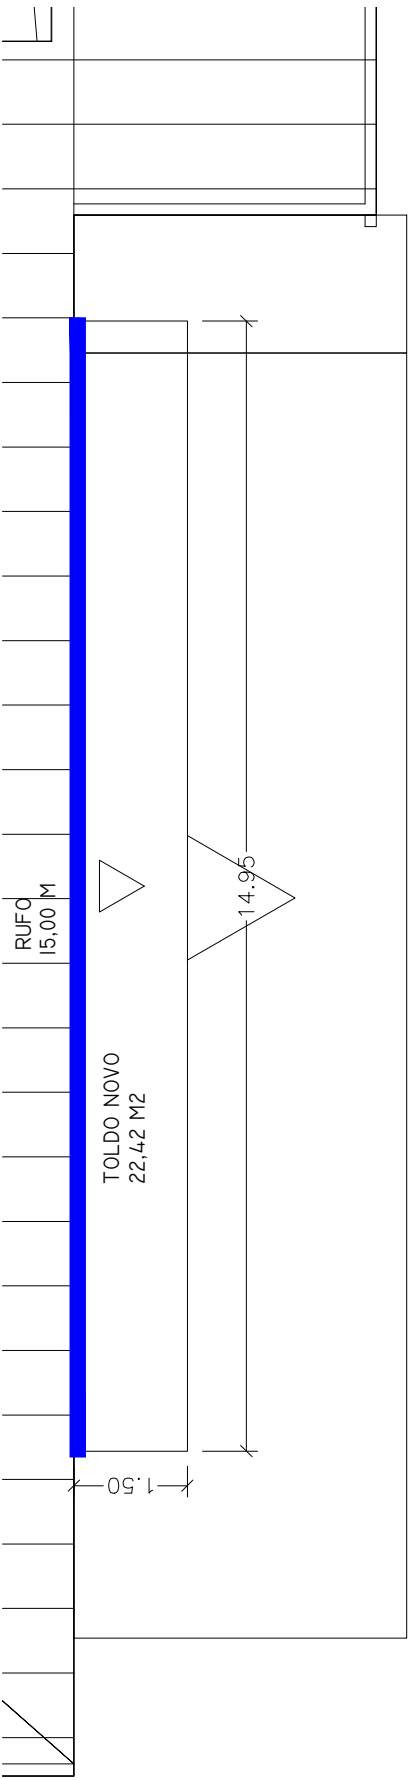

2º PAVIMENTO
ESC. 1:100

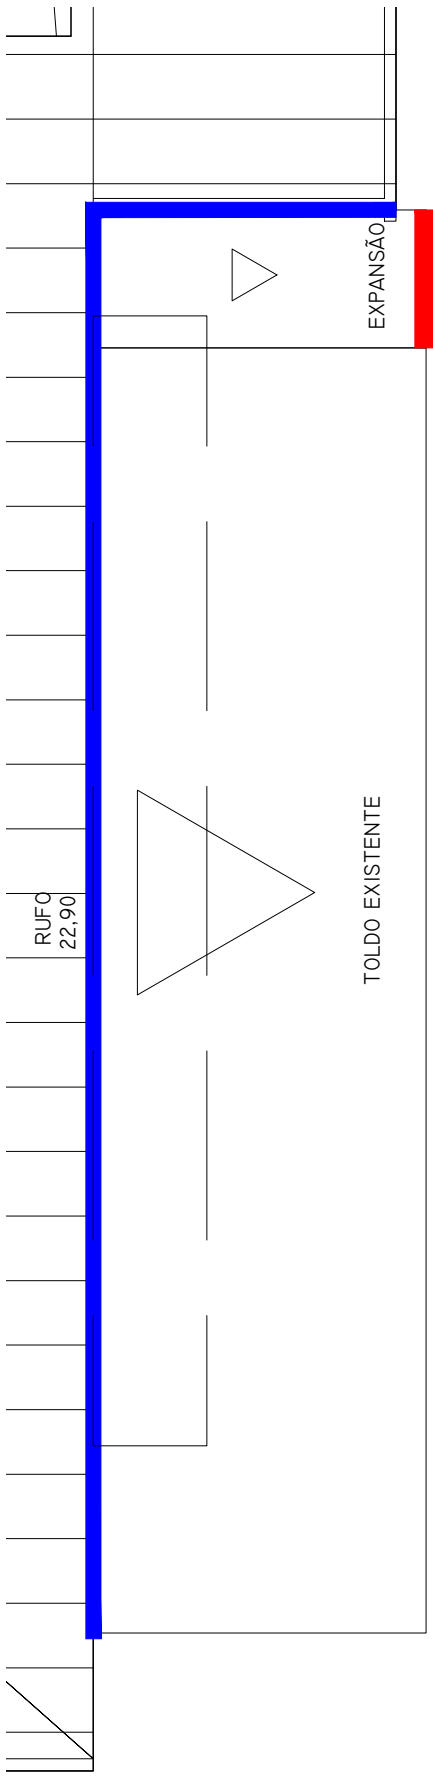

1º PAVIMENTO
ESC. 1:100

- RUFO NOVO
- LIMPEZA DE CALHA
- CALHA NOVA

SECRETARIA MUNICIPAL DE SAÚDE			
CENTRO ESTADUAL DE ATENÇÃO ESPECIALIZADA RUA CORONEL IZALINO, 161 – MURIAÉ – MG			
PROJETO DE REFORMA – MANUTENÇÃO DA COBERTURA			
Prefeito Municipal:		Secretário Municipal de Saúde:	
Marcos Guarino		Luiza Agostini de Andrade	
Projeto:			
R.T.T.: LUIZ GUSTAVO LORETE PEREIRA – ARQ. URB – CAU-MG: A240481-8			
ESCALA: IND.	DATA: MARÇO/2025	ALTERAÇÃO: 01	FOLHA: 04/06